
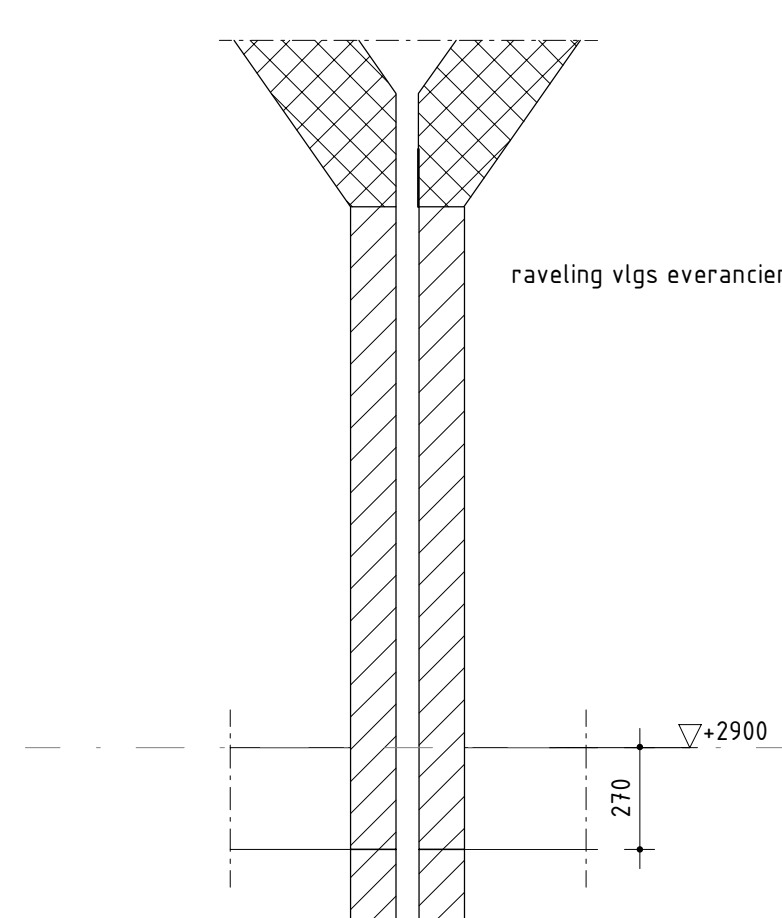
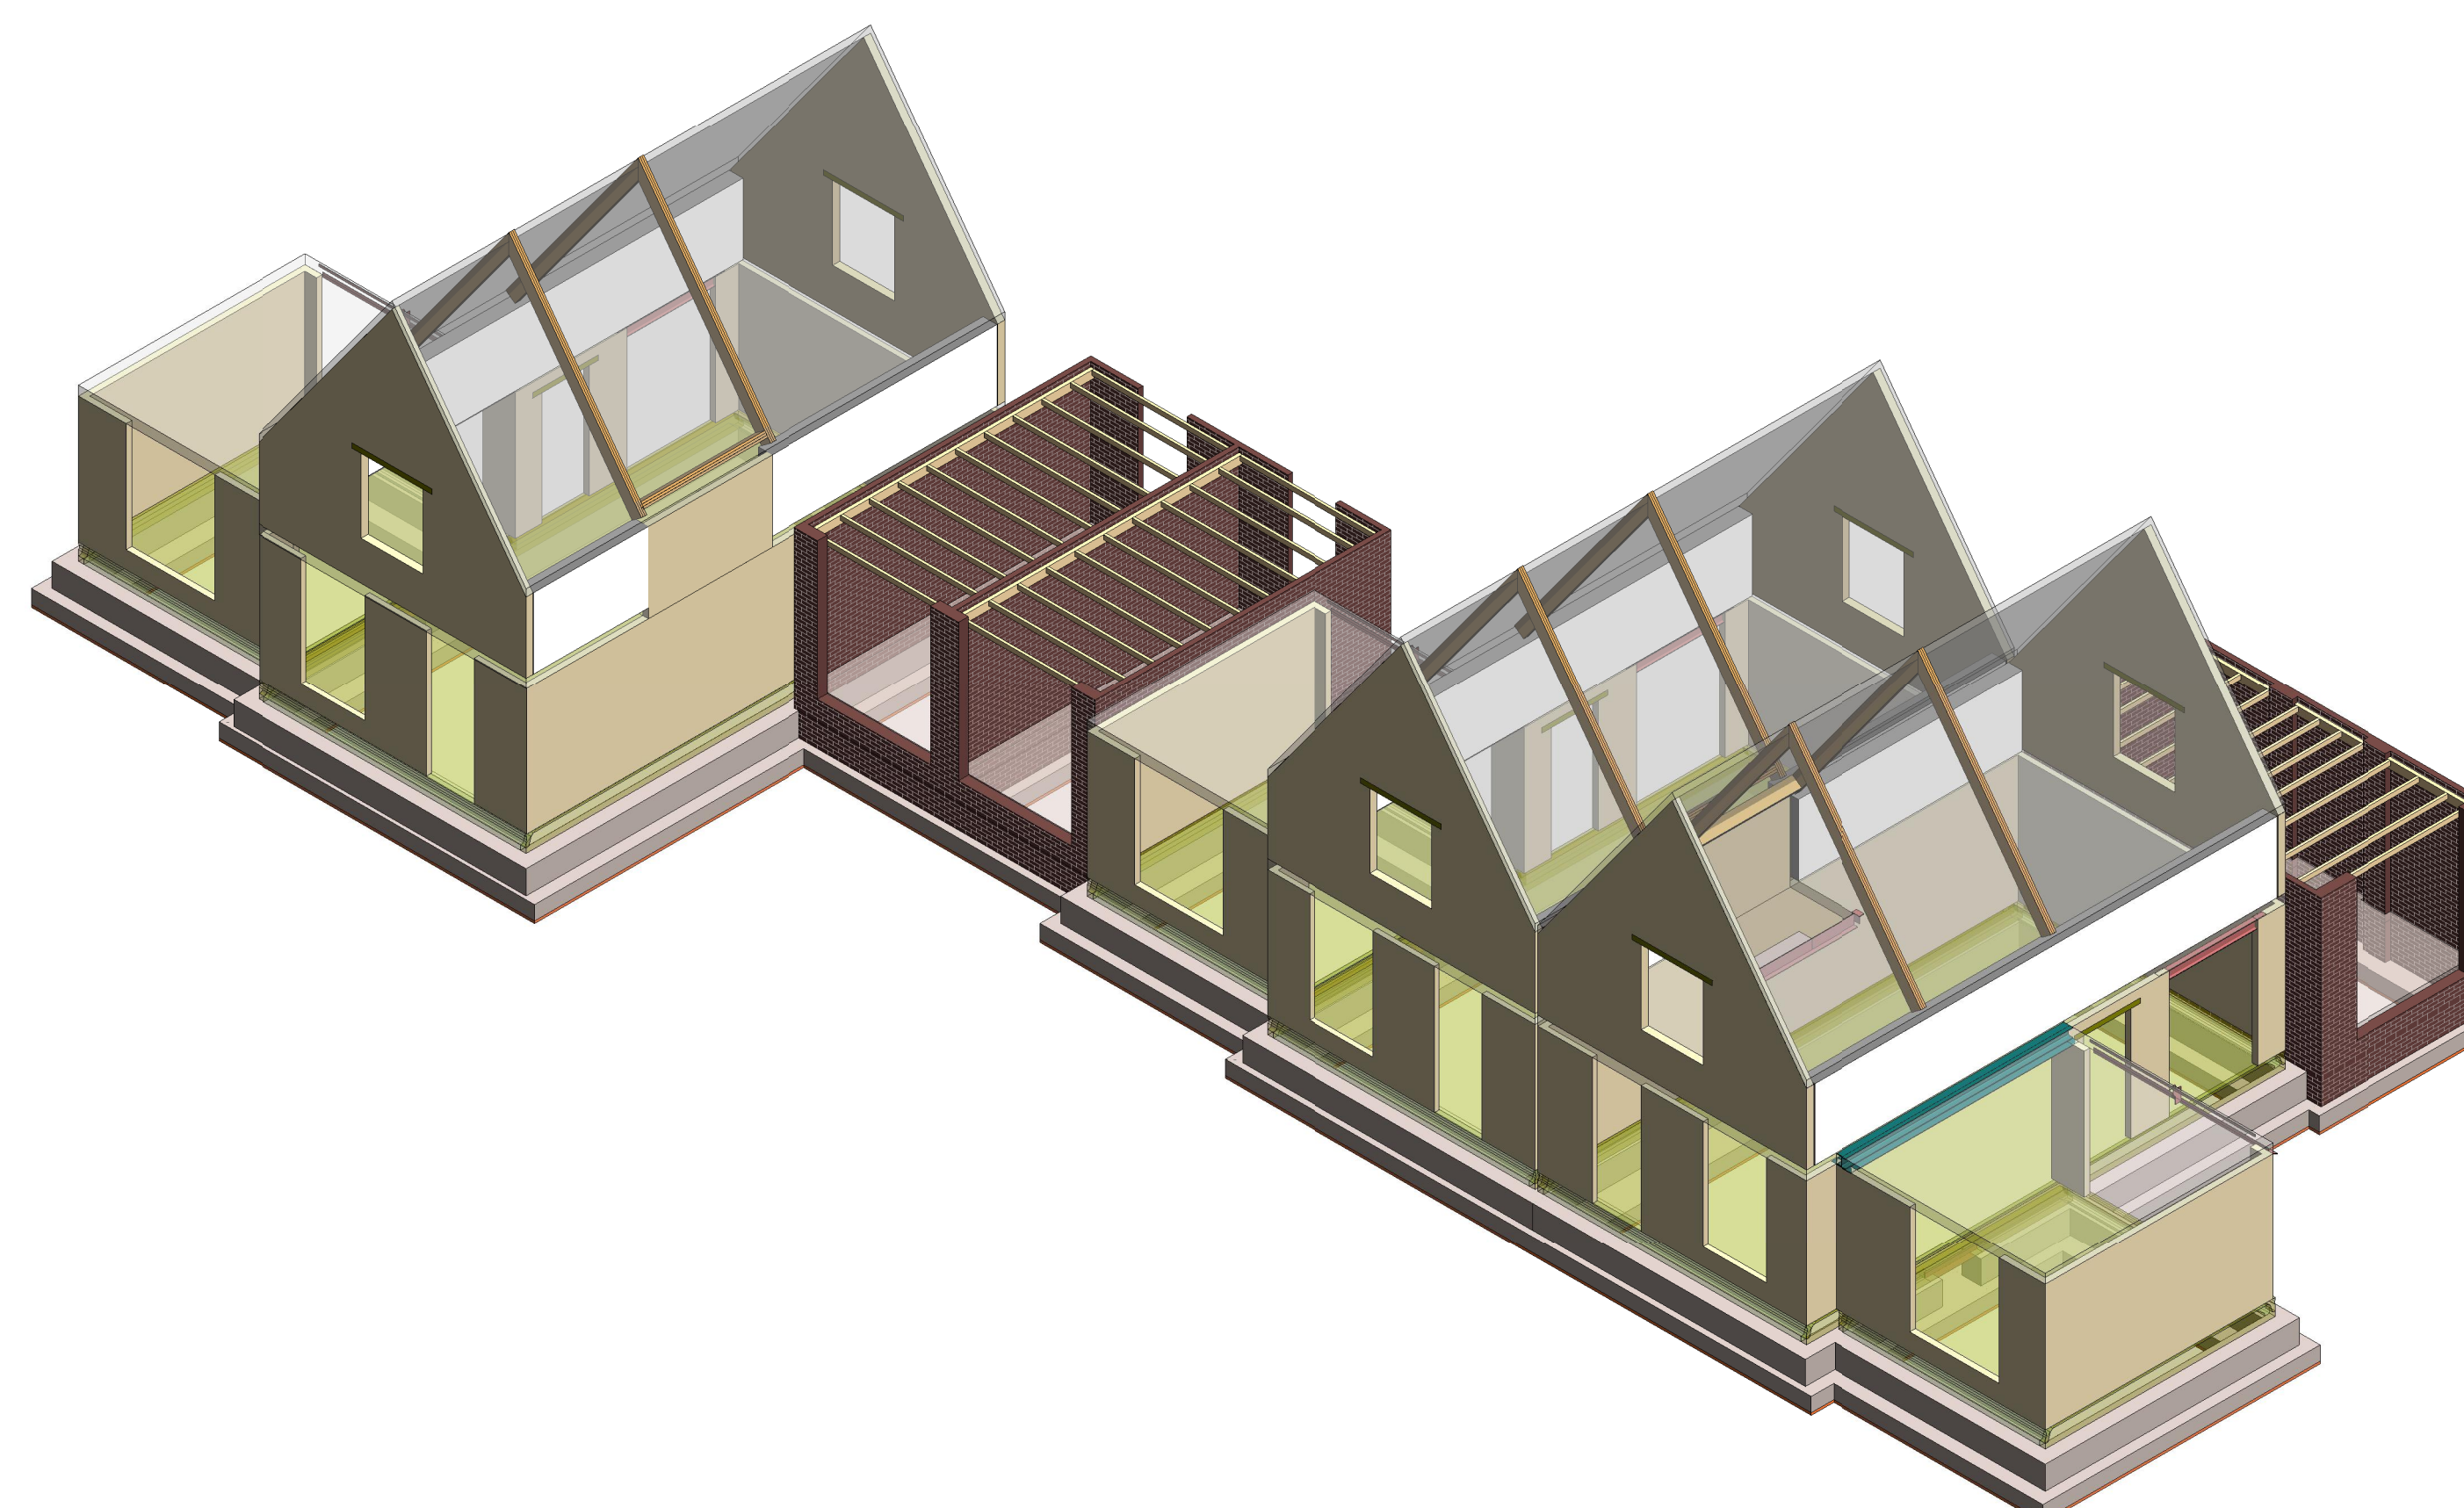


Kap  
1: 50

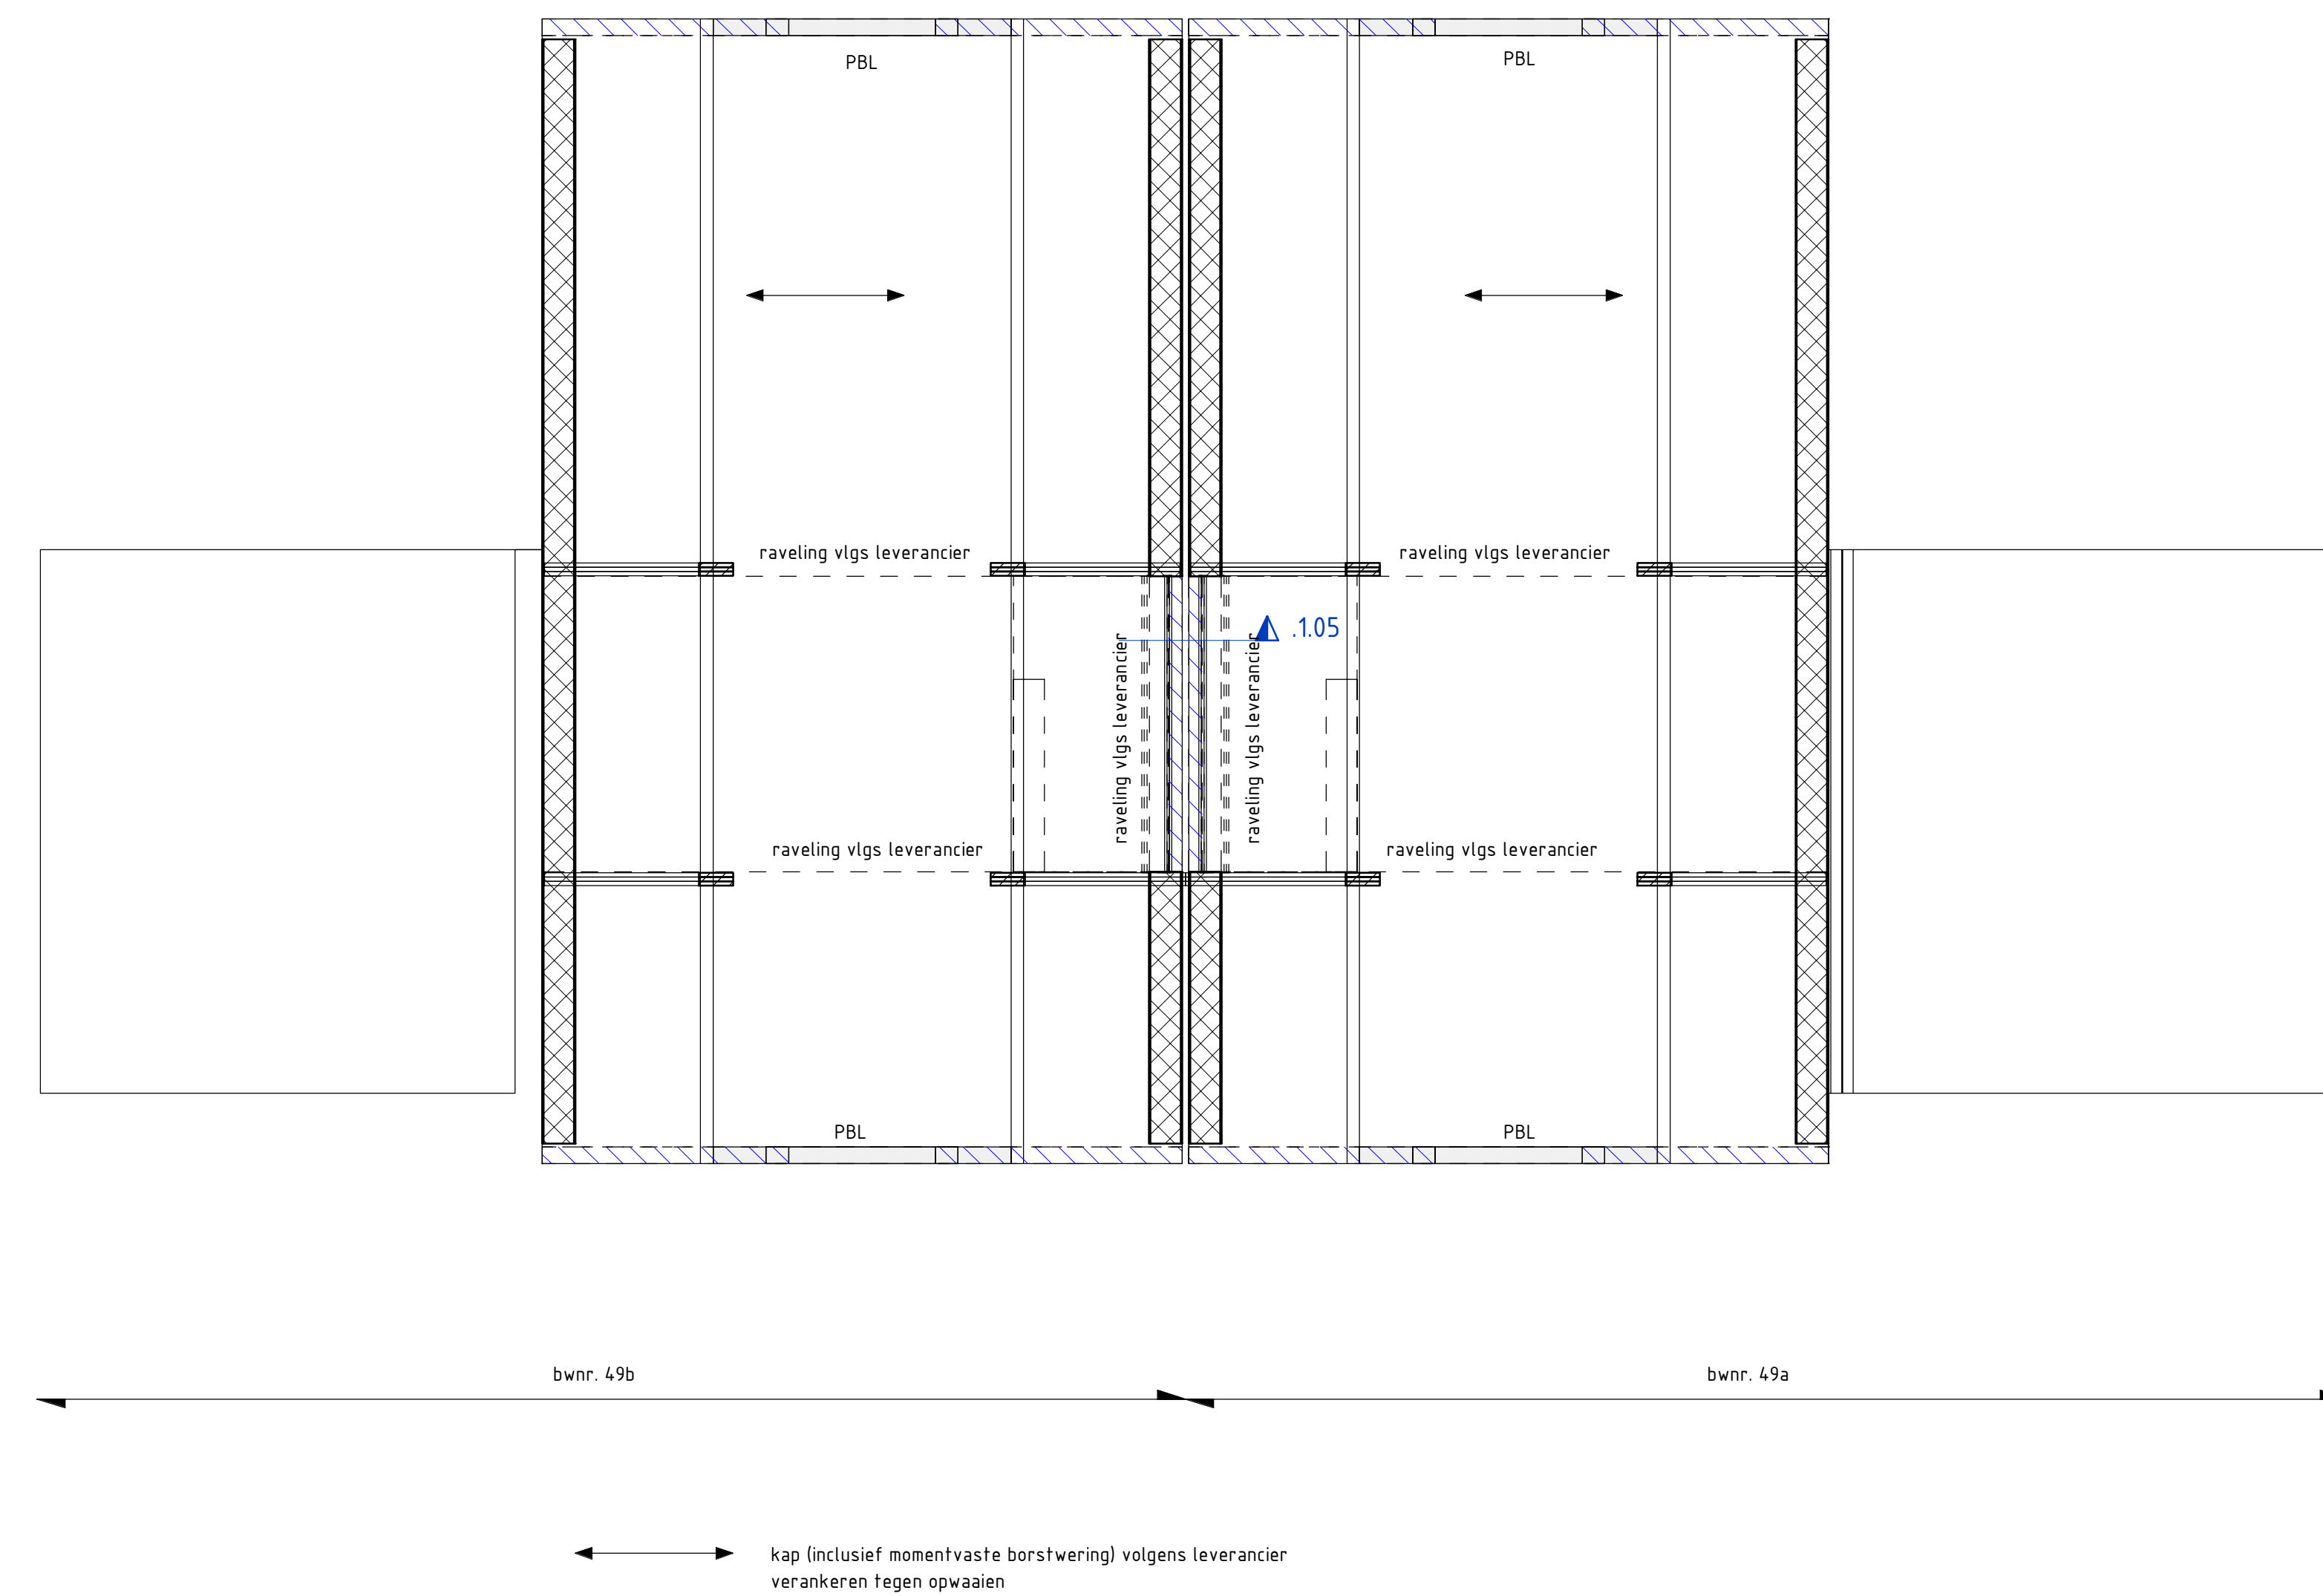

Detail 1.05  
1: 20

Gecontroleerd  
A. Ali

Kenmerk: 2018W1475

Datum: 17-09-2018



**Opmerkingen**

- latei / geve- Lathen en geveidragers volgens berekening leverancier
- kap volgens en borstwering leverancier

**Standaard legenda**

	Kalkzandsteen op de vloer		Kalkzandsteen onder de vloer
	Betanwand op de vloer		Betanwand onder de vloer
	Prefab beton op de vloer		Prefab beton onder de vloer

**Maatvoering**

Maafn in mm  
Stoegtevelen in mm 1 x x Pnl  
Onderstreepte maatvoering is niet op schaal  
Constructie volgens Eurocode norm

Maafvoering gebaseerd op tekeningen van de architect.  
Maafvoering van de architect gaat boven maatvoering constructeur  
Verschillen in maatvoering melden bij constructeur.  
Bij aansluiting op bestaand maatvoering in het werk controleren.

versie	datum	omschrijving	getekend
A	07-06-2018	Ter controle	ASm

project	Wikselaarschen Eng te Voorhuizen	datum	07-06-2018
onderdeel	Kap (bnr 49-50)	formaat	A0
opdrachtgever	De Bunte Vastgoed Dest B.V.	schaal	als aangegeven
architect	De Jong + Lafuzeer Architecten	tekenaar	A. Sietaram
		role	Bouwadviseur
		status	Ter controle
		projectnummer	S-6932
		tekeningnummer	DO-21



Gallieleaan 36 Ede Tel. 0318 62 71 62 www.snetselaar.nl

Beoordeld op basis van  
Omgevingsdienst  
De Vallei  
Kenmerk: 2018W1475  
Datum: 17-09-2018

