



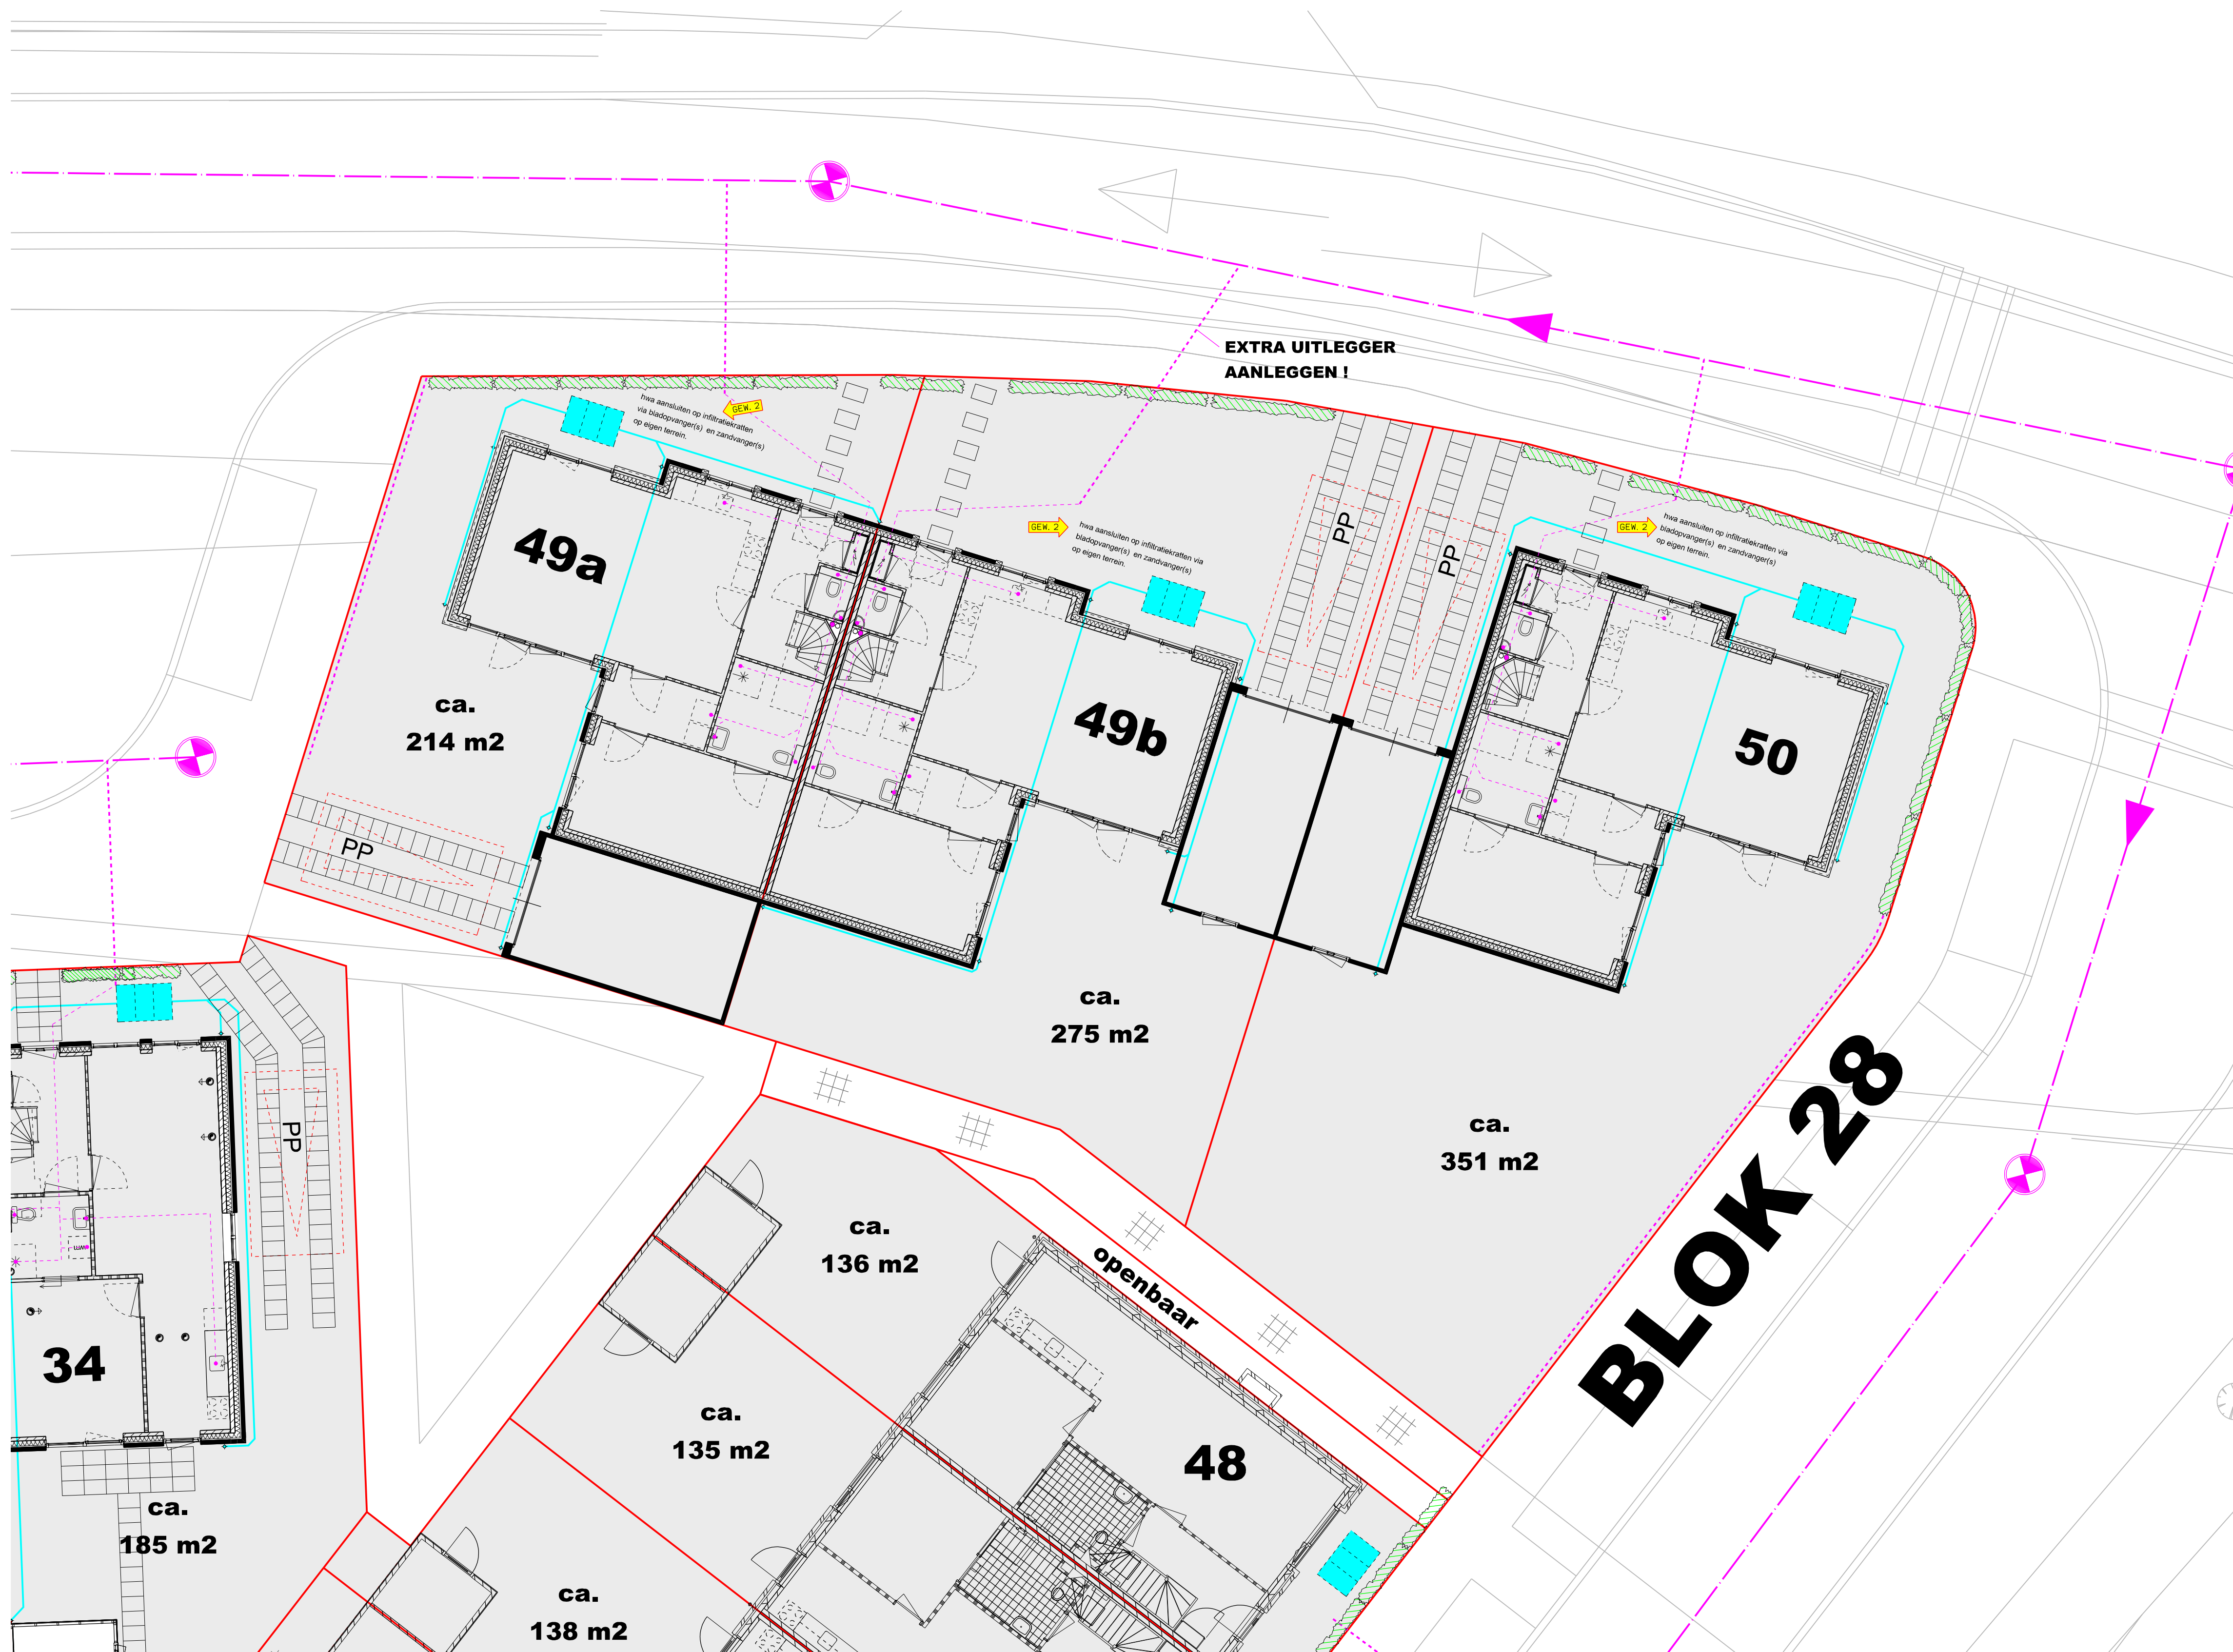

BLOK 28

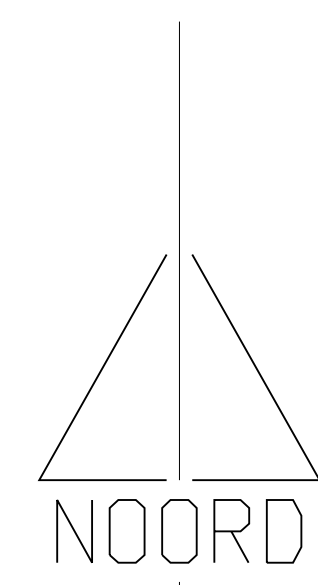

- betongaas + hedera hoog 1800 mm, tenzij anders is aangegeven op tekening
- beukenhaag (dubbele rij), hoogte voorzijde woningen max. 80 cm (aanplanhoogte ca. 60 cm).
- infiltratiekragen met overloop/overstort op straat (afvoer naar wadi's), aantal n.t.b. door installateur.
- 6 stuks infiltratiekragen per woning, 2 x 3 gestapeld. De afmeting van 1 krat is 1000 x 500 x 390 mm (lxbxh) Capaciteit totaal $1,5 \times 1 \times 0,78 = \text{ca. } 1,17 \text{ m}^3$

Project :
Nieuwbouw 3 grondgebonden comfortwoningen
Wikselaarse Eng te Voorthuizen

BOUWVOORBEREIDINGSTEKENINGEN Bouwnr. 49a, 49b en 50
situatietekening BLOK 28

De Jong+Lafeber Architecten
Postbus 88, 6720 AB Bennekom
tel: 0318-416644 fax: 0318-418781 E-mail: info@dejong-lafeber.nl

Oprachtgever :
De Bunte Vastgoed Oost B.V.
Amsterdamseweg 34a
Postbus 8029, 6710 AA Ede
tel: 0318-693370

Projektnr. **1622**
Tek.nr. : **B-01.28**
Schaa! : 1:100
Datum : **15-06-2018**
GEW. 1 : 02-07-2018
GEW. 2 : 05-07-2018
GEW. 3 :
GEW. 4 :
GEW. 5 :
GEW. 6 :
GEW. 7 :
GEW. 8 :