



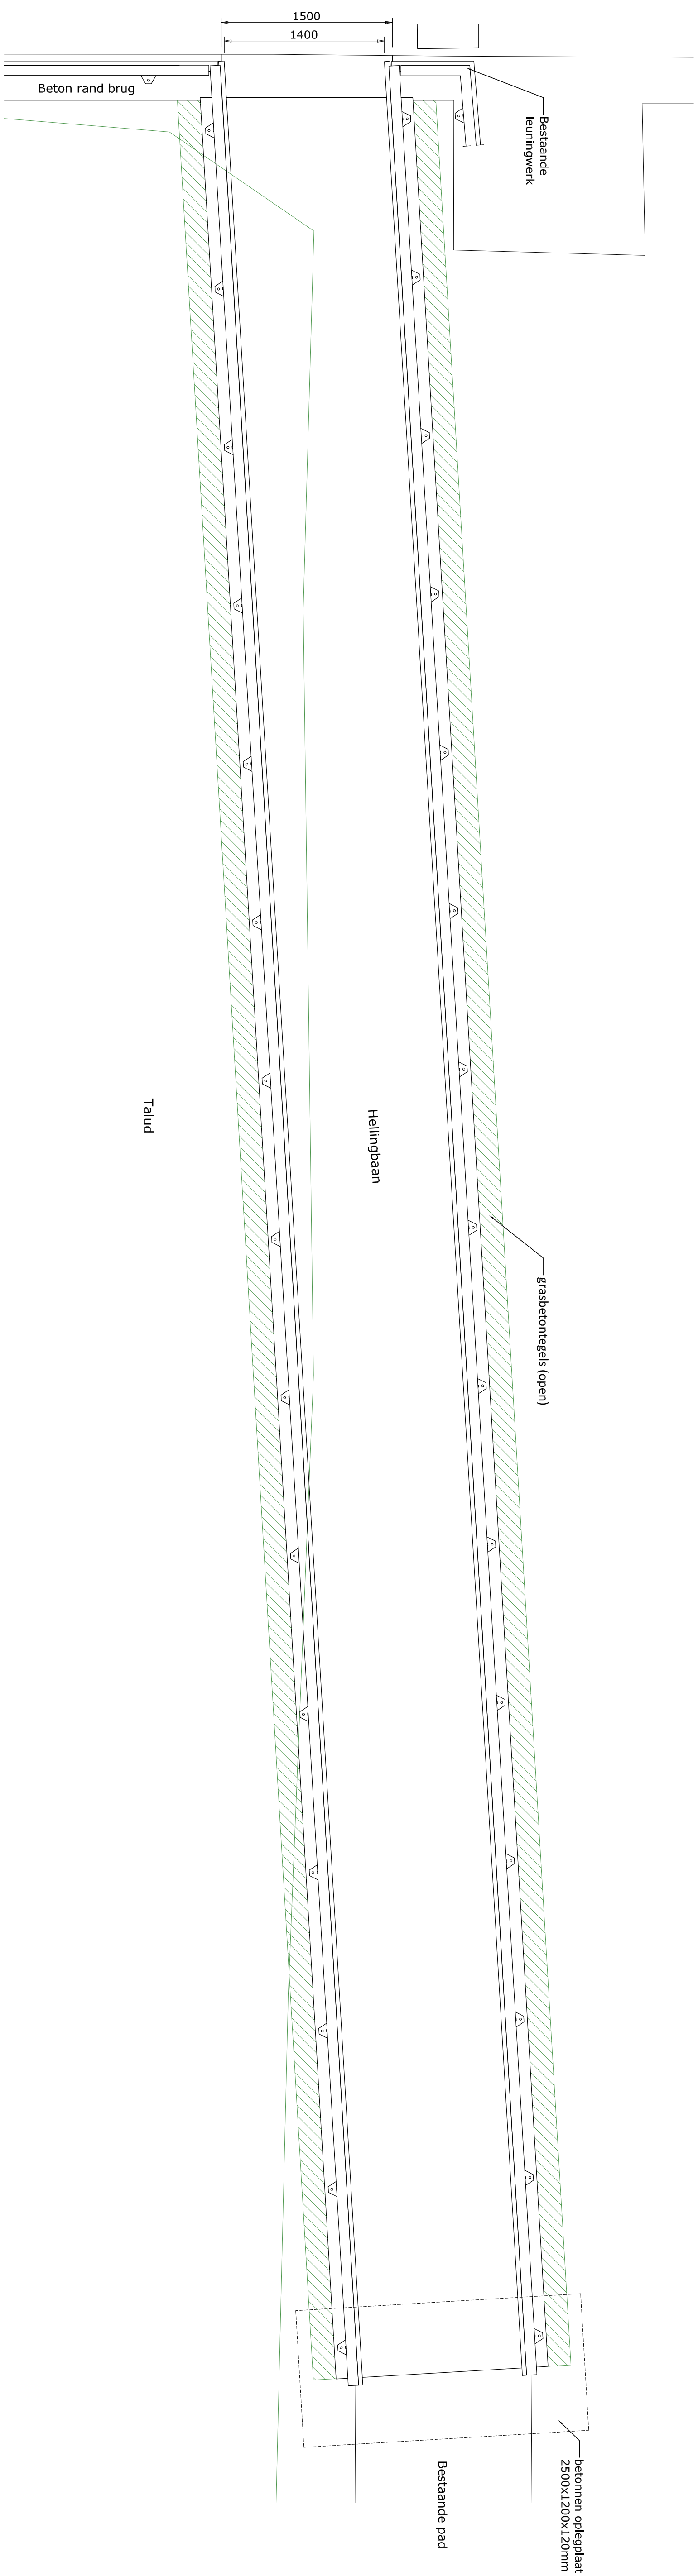

Bovenaanzicht

1:30

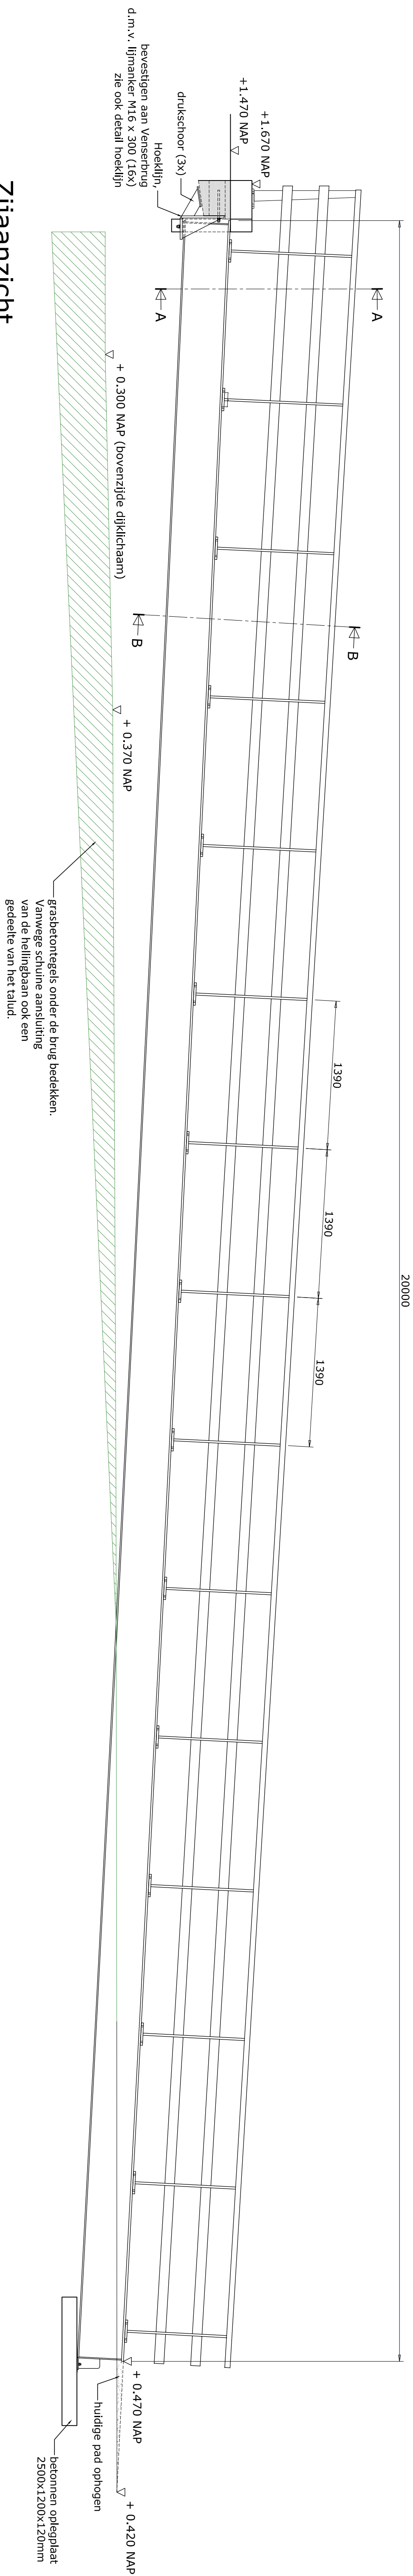

Zijaanzicht

1:30

B	28-11-2018	W.v.d.v	GRASBETONGTEGELS
A	DATUM:	GET:	GEWIJZIGD:
			
HAASNOOT BRUYGEN			
ONTWERPERS, ENGINEERS EN BOUWERS			
LEVEREN EN AANBRENGEN VAN EEN HELLINGSBAAN AAN DE ZIJKANT VAN DE BESTAANDE OPHAAI-BRUG VENSENBURG, IN DE GEMEENTE DIDEMEN			
ONTWERPTEKENING TBV VERSTEVIGING TBV OPLEGGING HELLINGSBAAN			
MODEL / TYPE: CONFORM AANVRAAG		PROJECTIE: 	
OPDRACHTGEVER: GEMEENTE DIDEMEN		EENHEID: MM SCALA: ZIE TEKENING FORMAT: A1	
TREKENINGNR: 16030-V0-02a		BLADNR: 1 van 1	
DATUM: 19-11-2018		GETREKEND: W.v.d.v	
De tekening is opgesteld op basis van de tekening van de opdrachtgever. De tekening is niet te gebruiken voor andere doeleinden. Het is niet toegestaan de tekening te kopiëren, te verspreiden of te openbaar maken.			
E-MAIL: info@haasnootbruygen.nl			