


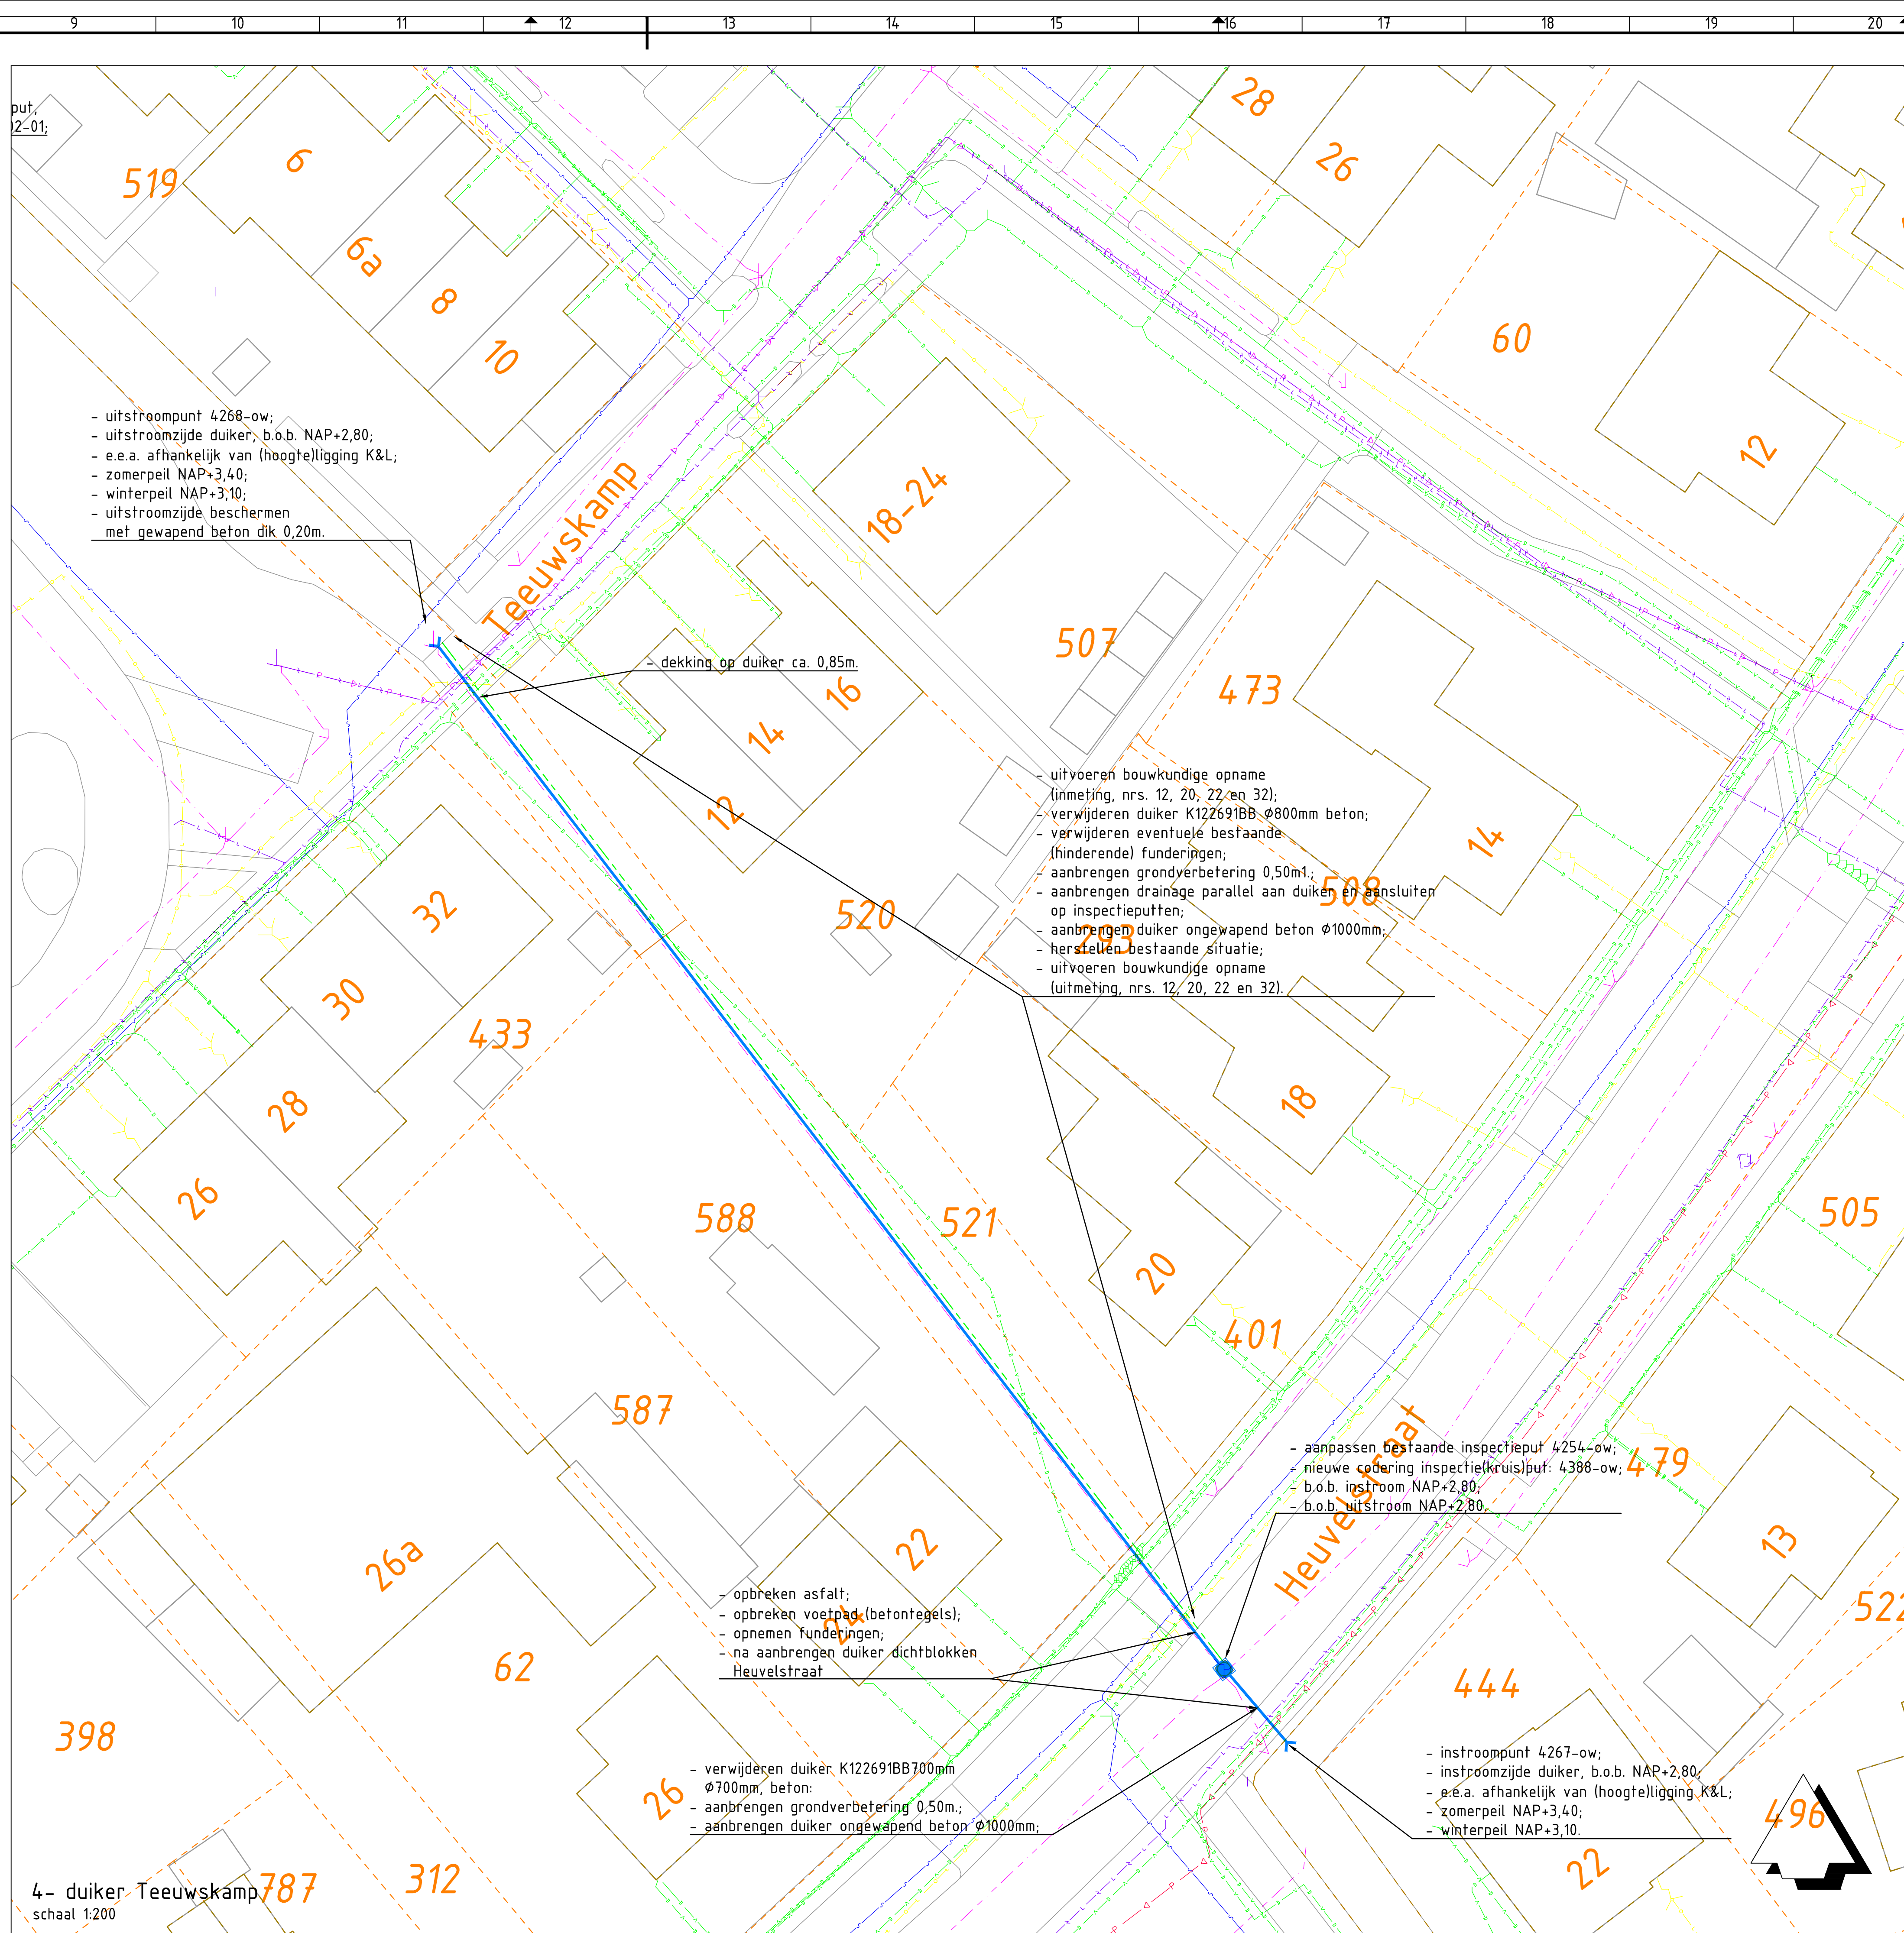
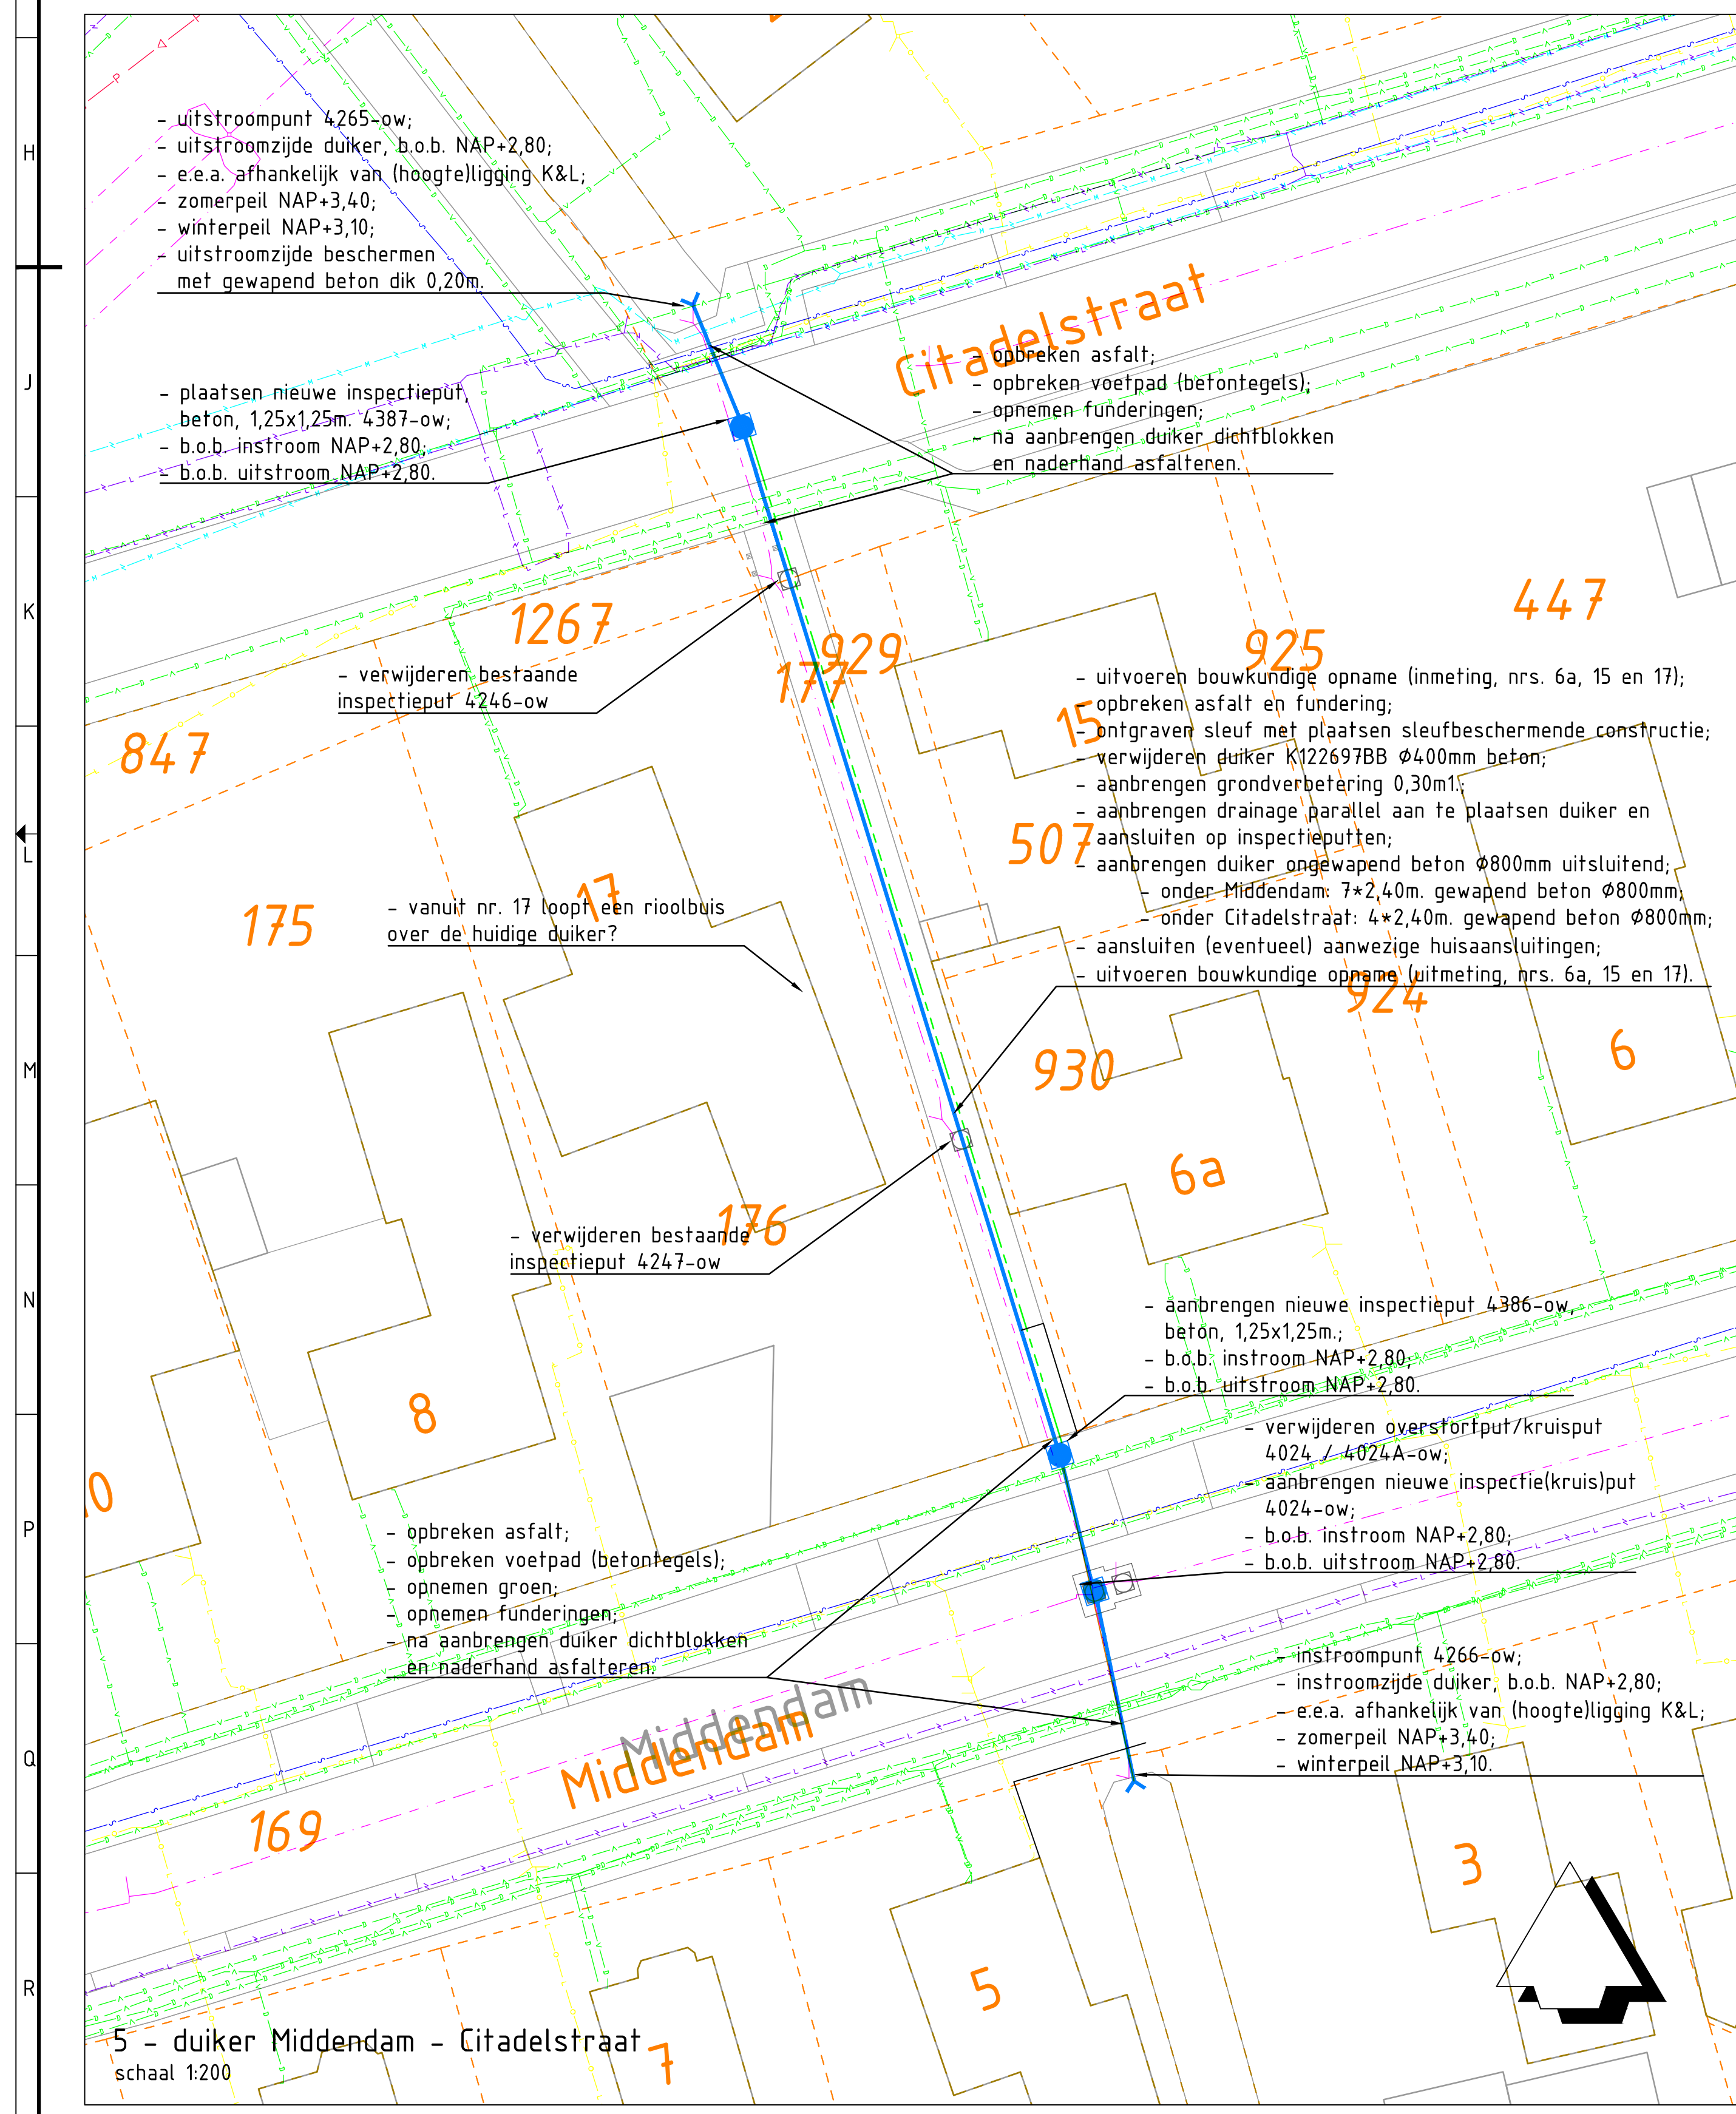
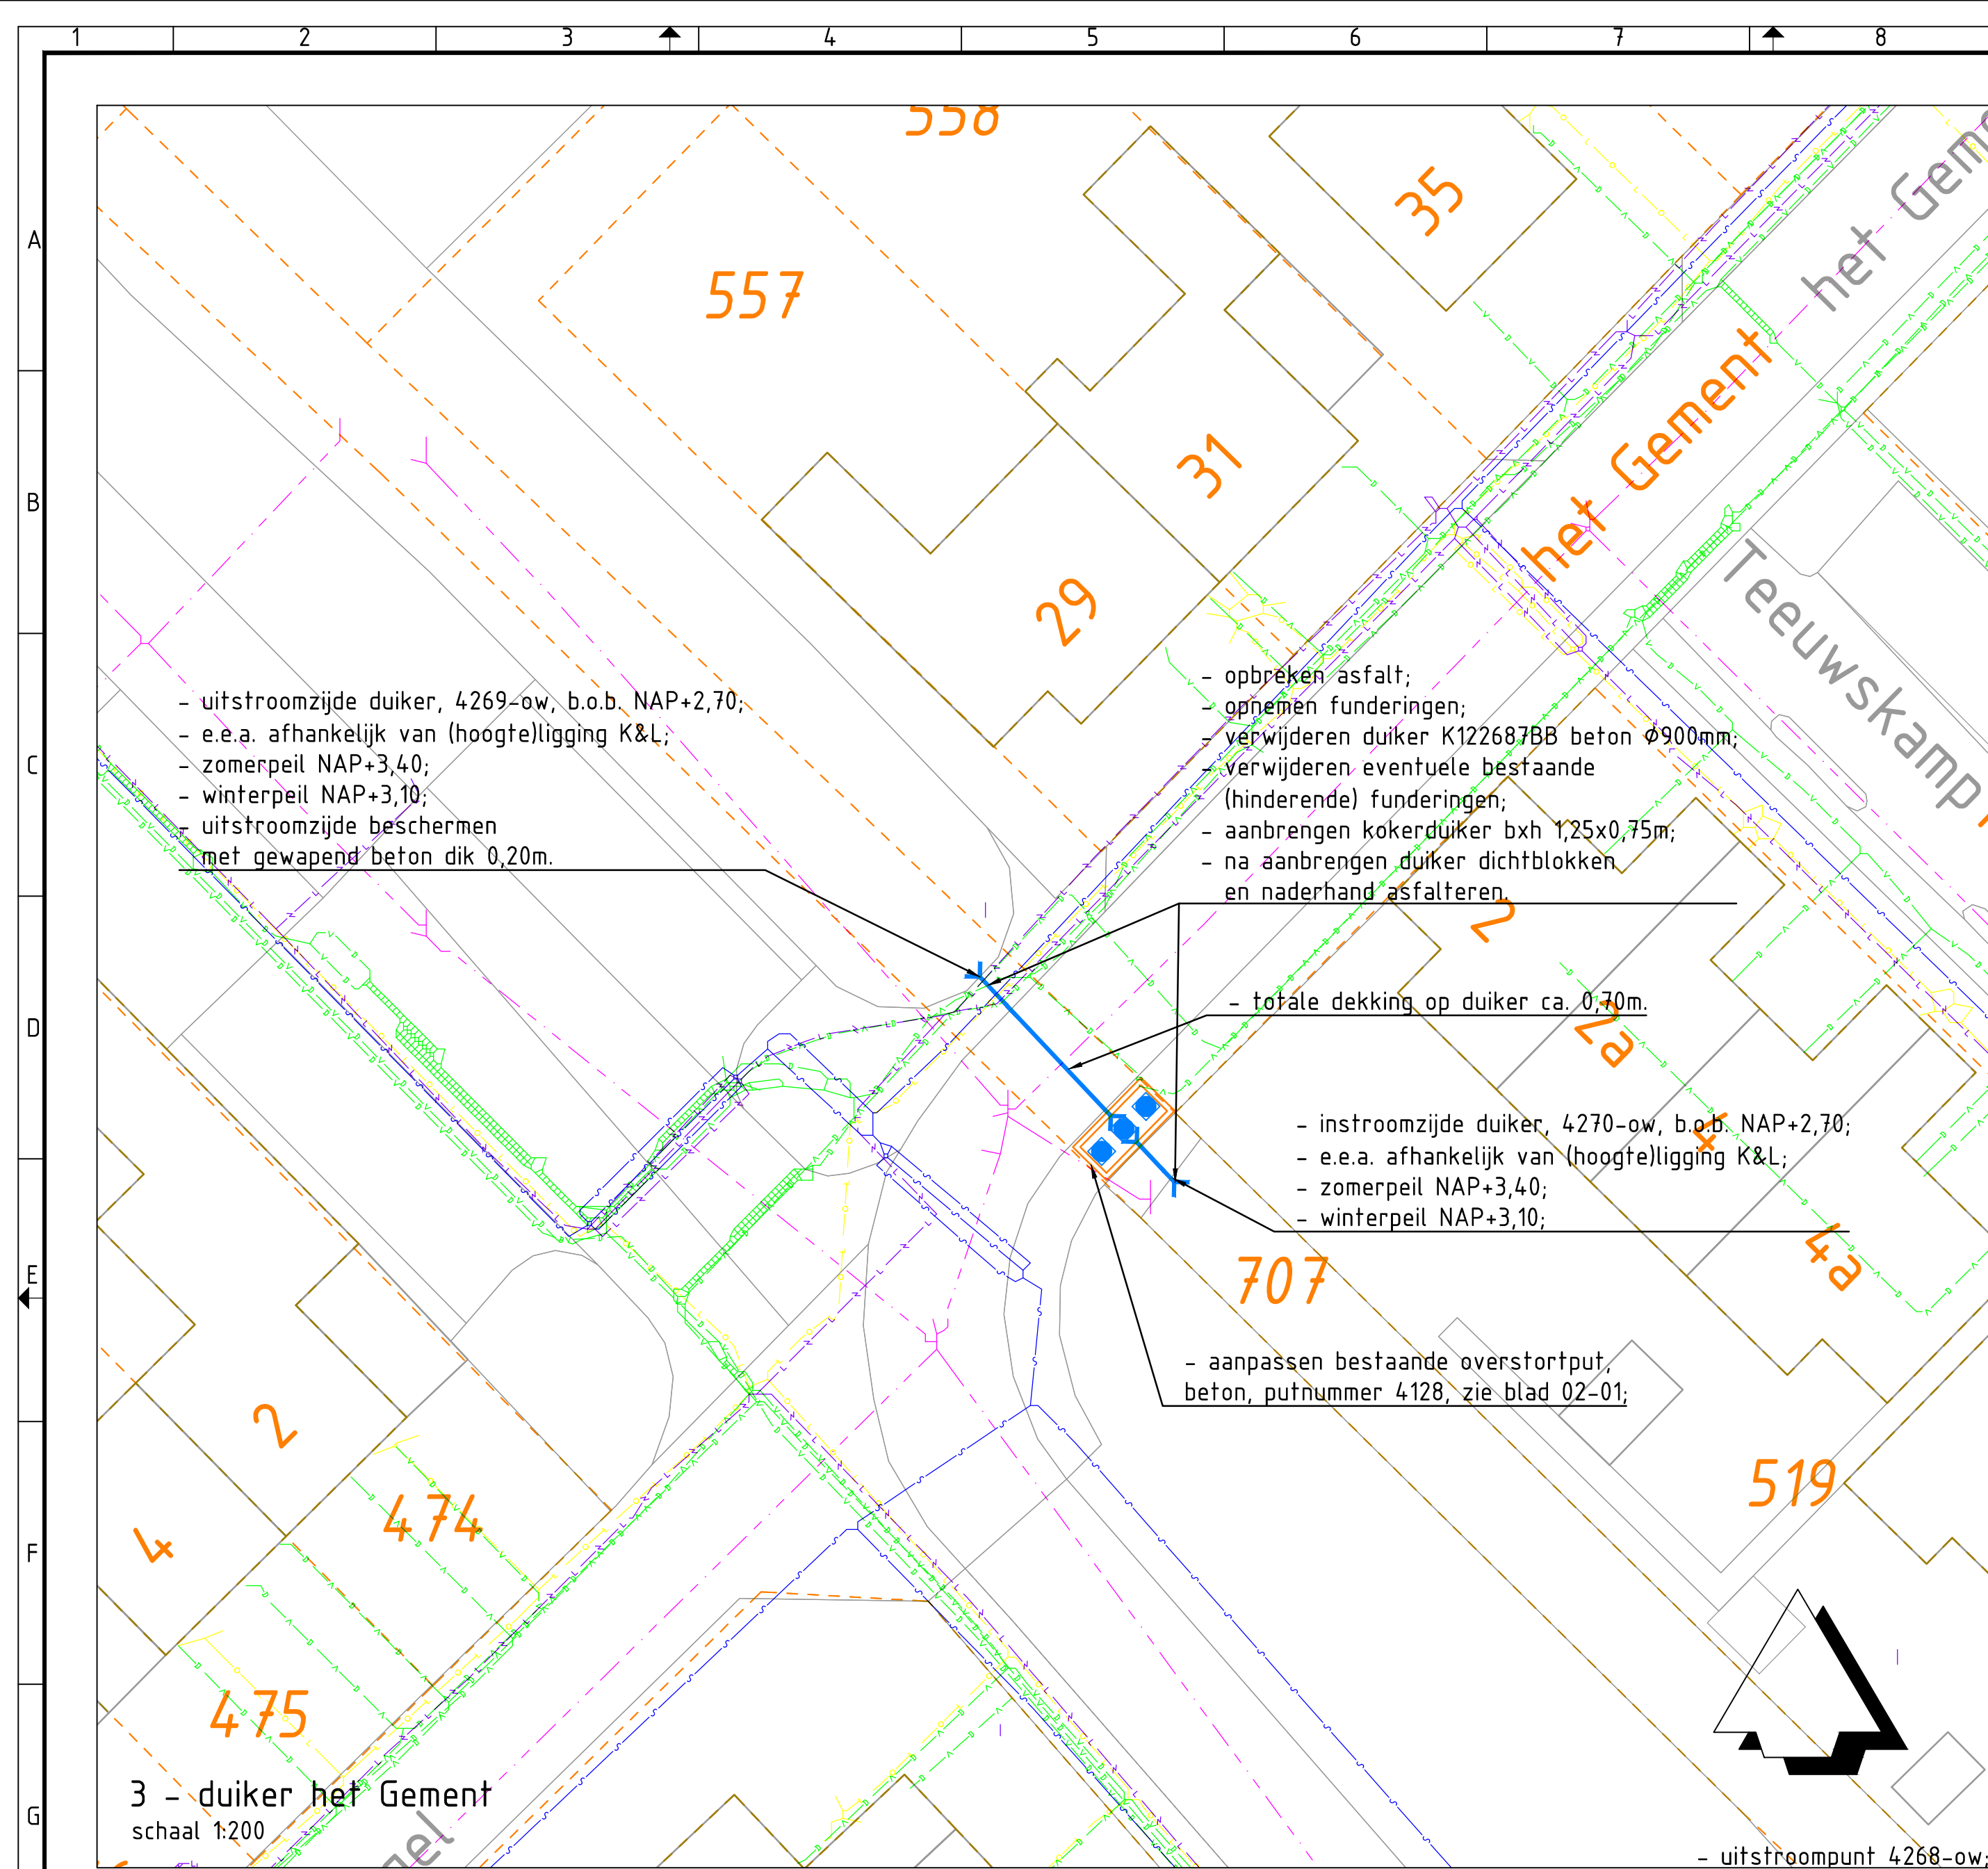


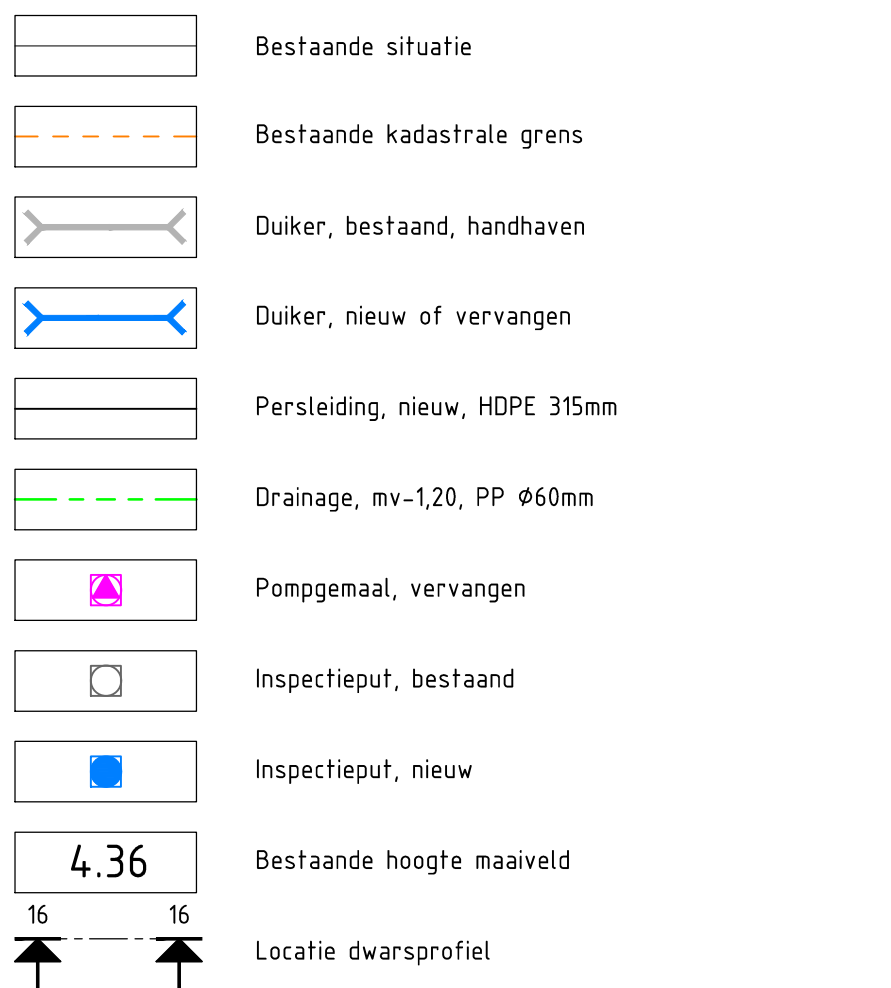

Legenda - ontwerp

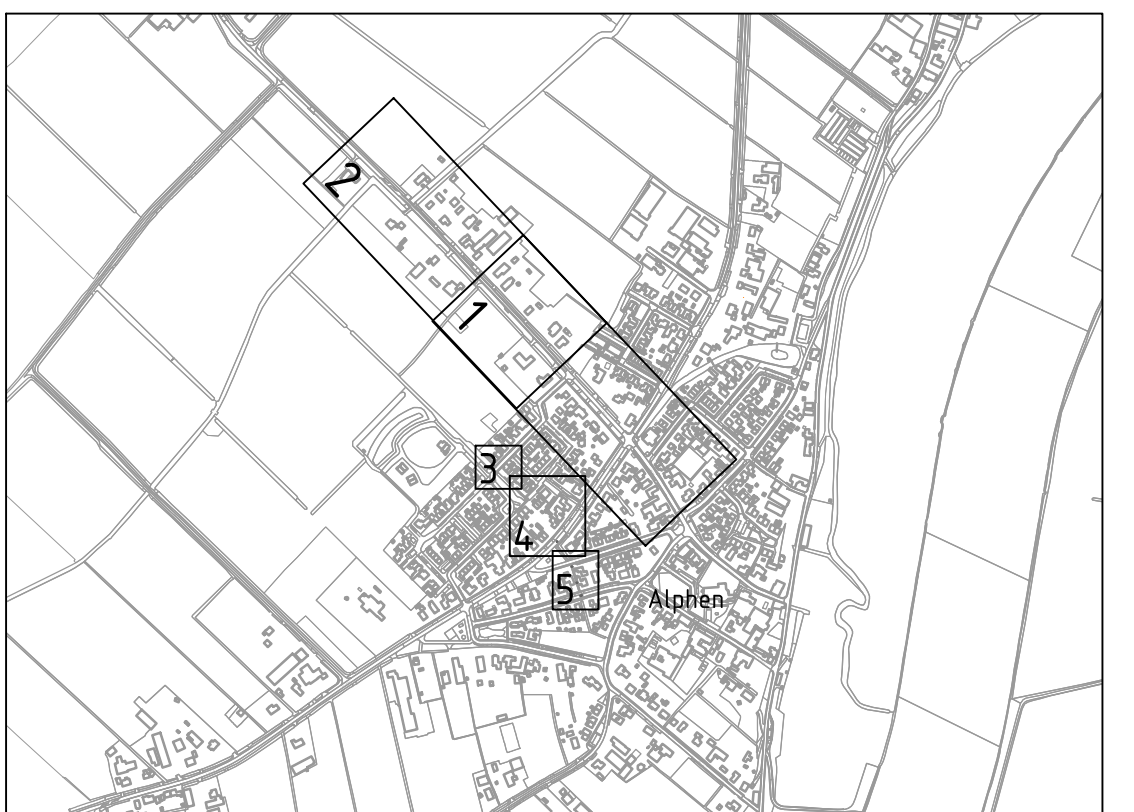

Legenda Kabels en Leidingen

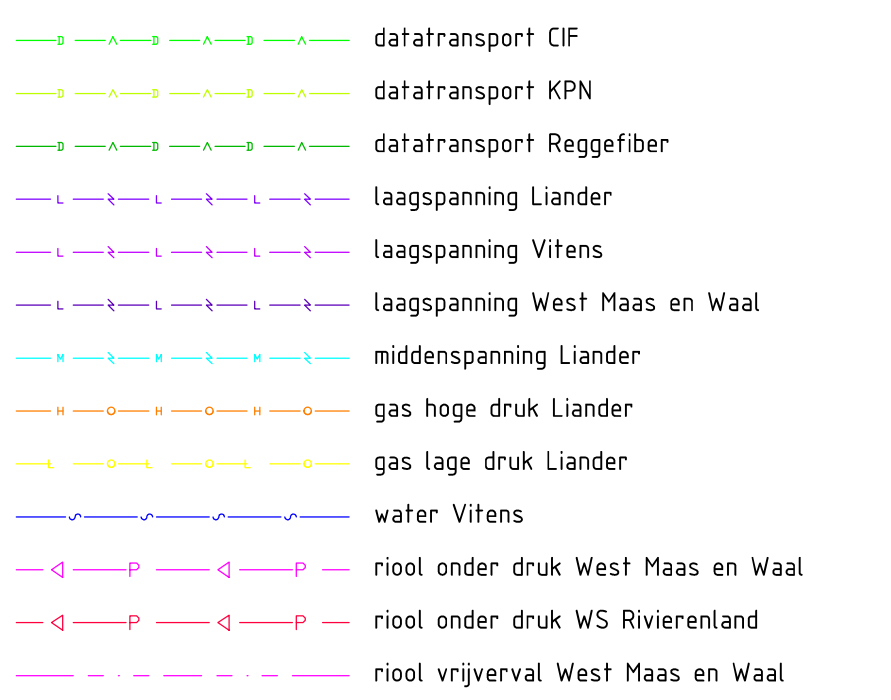

overzicht
schaal nvt

versie	B	beschrijving definitief	datum 25-09-2018	get. ridder	con. jansen	vis. jongs
versie	A	beschrijving concept	datum 25-09-2018	get. ridder	con. jansen	vis. jongs
Opdrachtgever						Contact
Waterschap Rivierland						
Advies- en Ingenieursorganisatie						
ARCADIS						Design & Consultancy for natural and built assets
Project						Contact de Jong, J. (Jouke)
100221 Maatregelenplan wateroverlast Alphen (West Maas en Waal)						
Projectnummer : C03081.000247.0100						
Fase : Technisch Ontwerp / Bestek						
Onderwerp						Situatie Het Gement, Middendam, Heuvelstraat
Schaal : 1:200						Bladformaat: A0
Contractnummer: 201813174-103019						Bladnummer: 2 van 4
Tekeningnummer: 01-02						Status: definitief
Versie: B						