
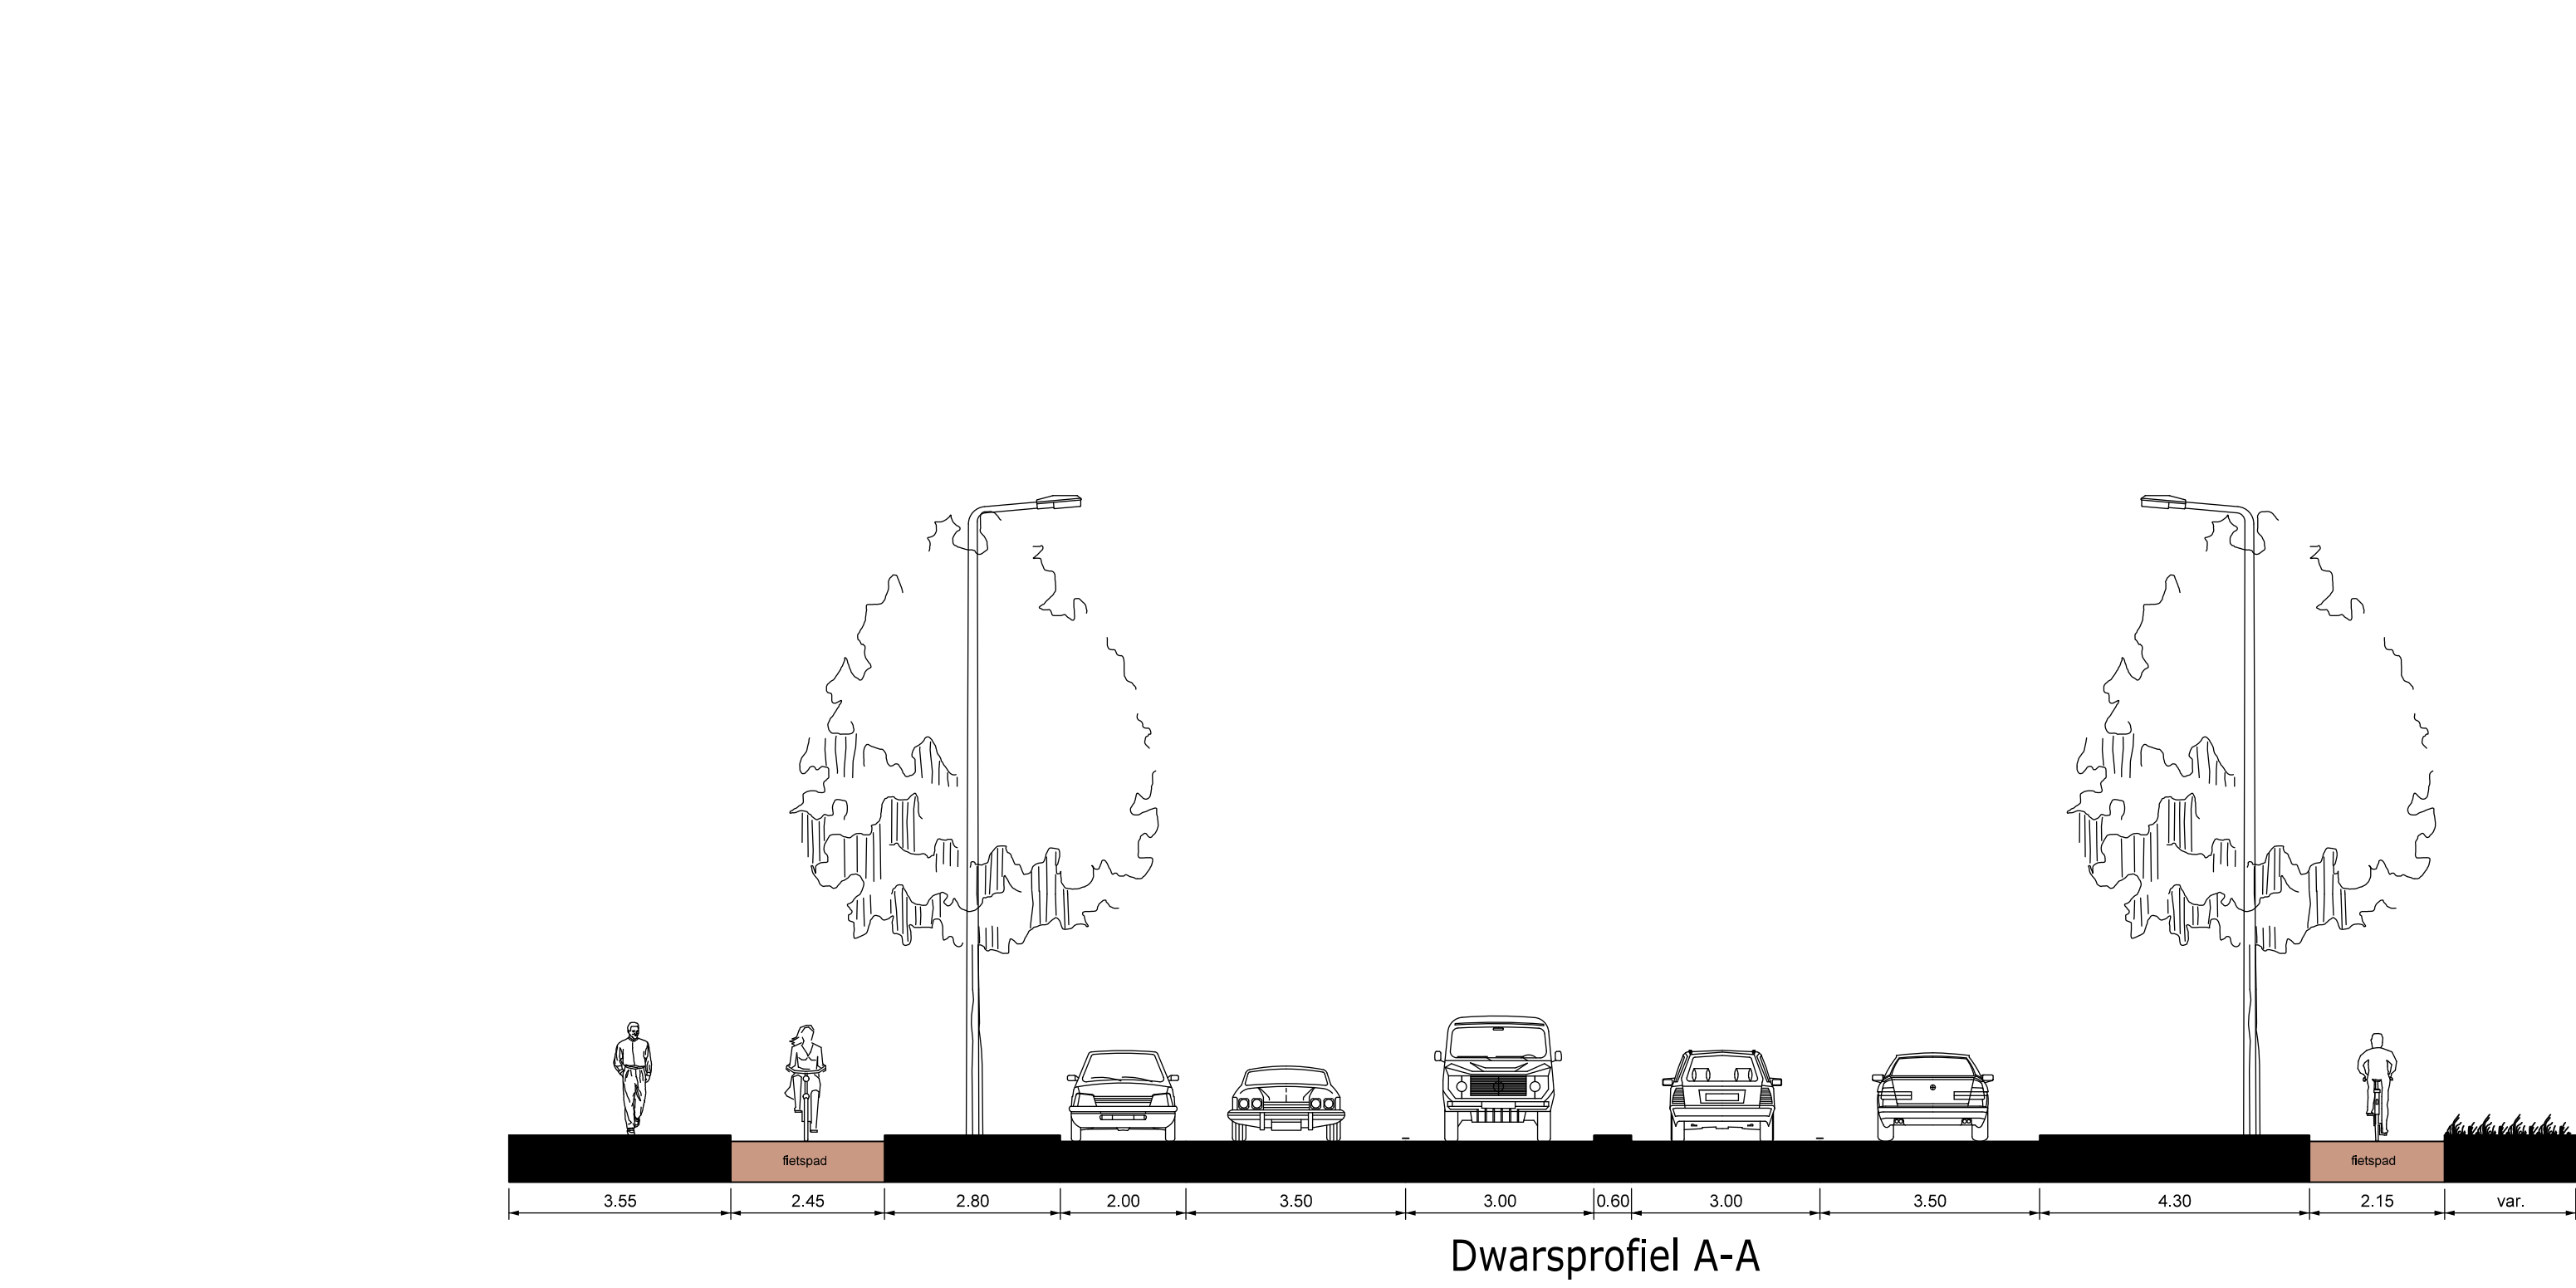
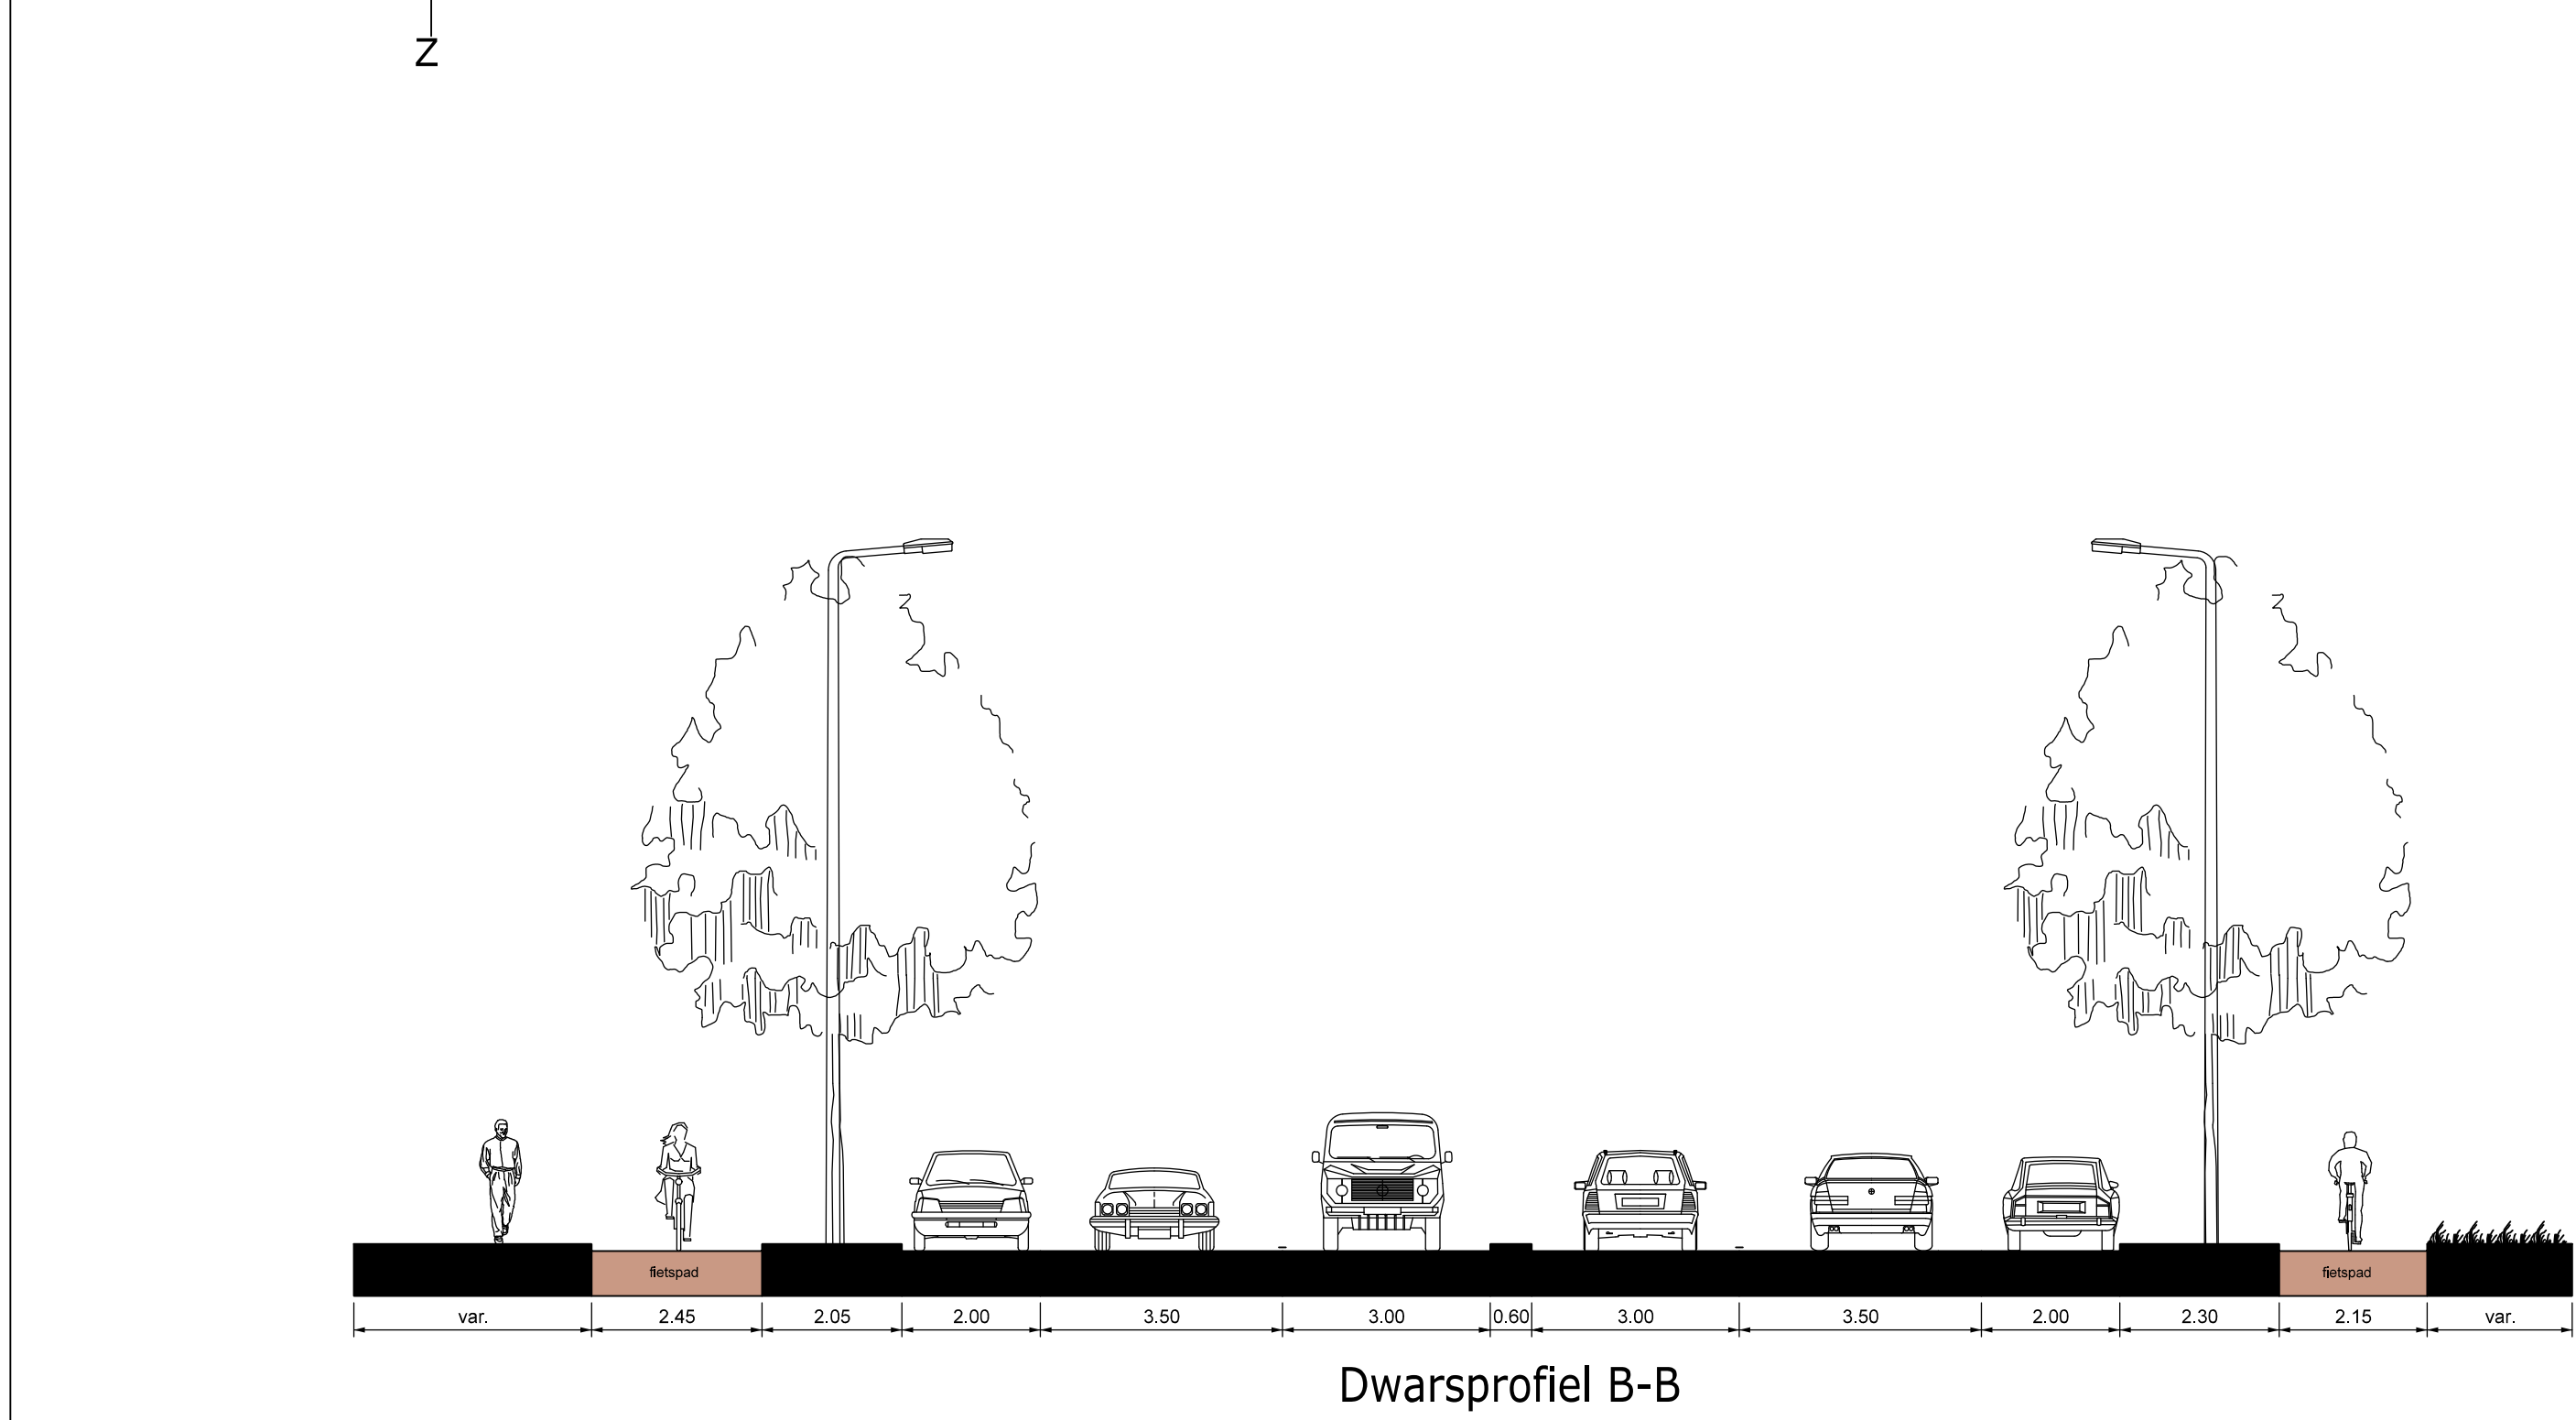
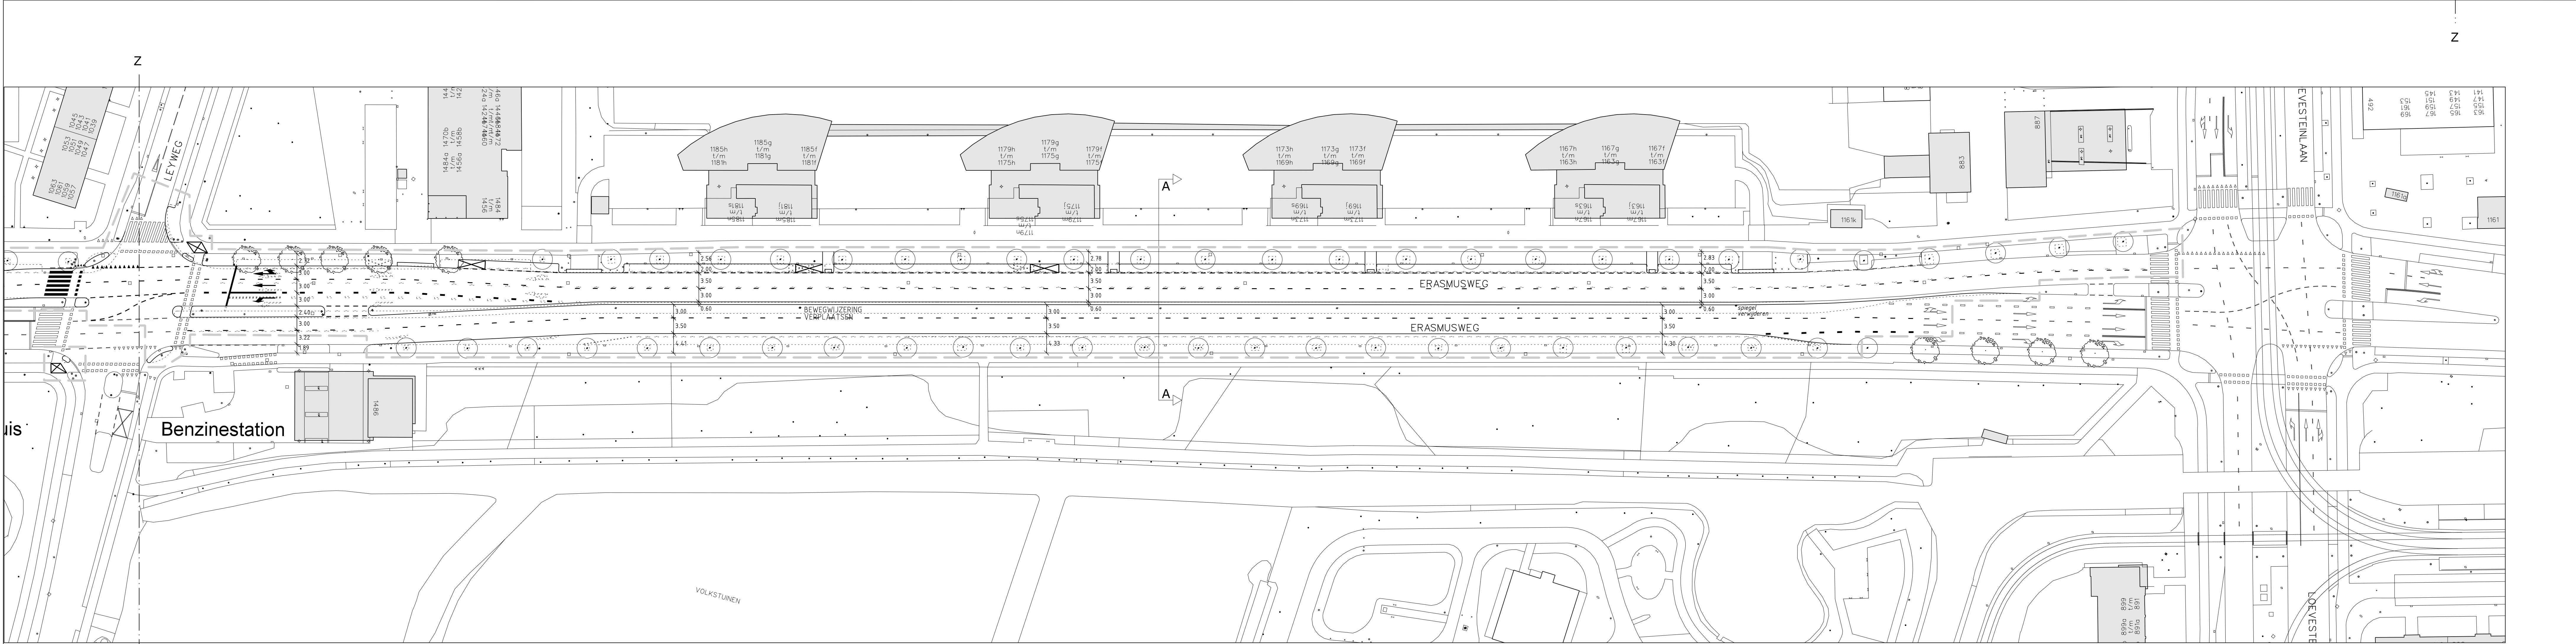


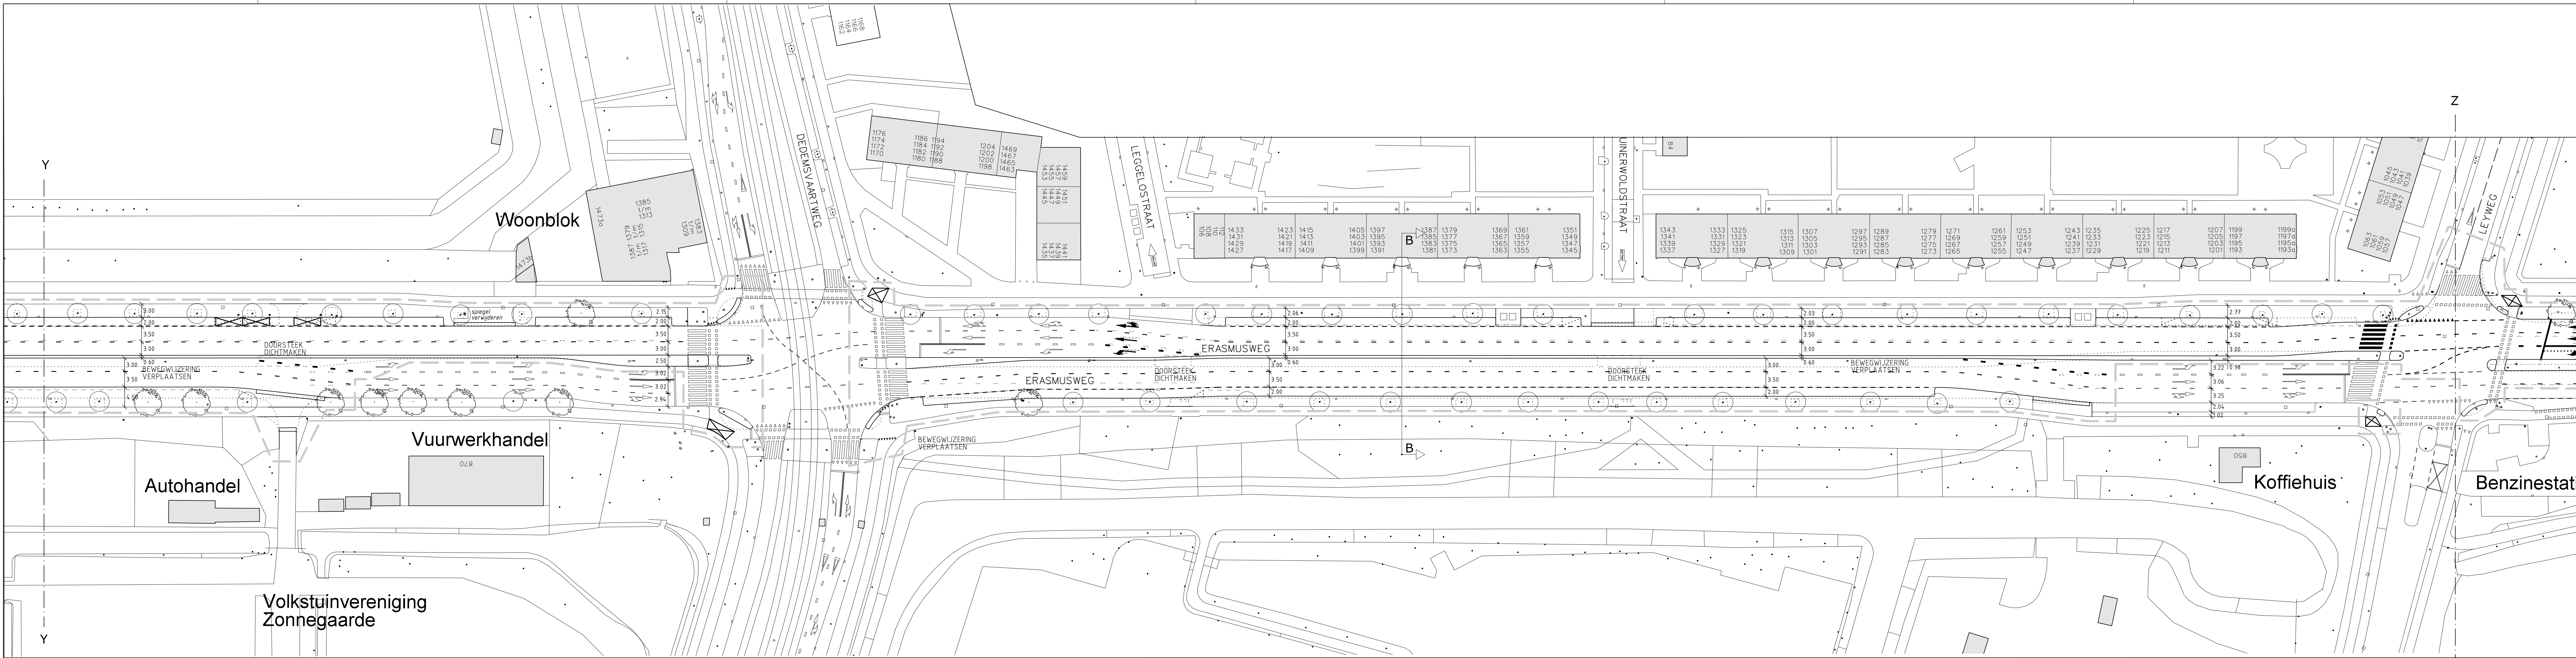

- LEGENDA:**
- BESTAANDE SITUATIE
 - TE VERWIJDEREN SITUATIE
 - NEUWE SITUATIE
 - INRIJBLOKKEN BOOM
 - VERLAAGDE (TROTTOIR)BAND
 - BESTAANDE BOOM
 - NEUWE BOOM
 - TE RODEN BOOM
 - ABRI
 - ANWB-MAST
 - BRANDKRAAN
 - BANK
 - C.A.I.-KAST
 - HEK, SCHUTTING
 - HALTEPAAL
 - KAST
 - HTM-MAST
 - INSPECTIEPUT
 - KOLK
 - LICHTMAST
 - PAAL
 - PARKERAUTOMAAT
 - PARKERMETER
 - BREVENBUS
 - TELEFOONCEL
 - VERKEERSBORD
 - VERKEERSLICHT
 - VERKEERSLICHTINSTALLATIE KAST
 - ZANDKIST
 - WERKGRENS
 - RIJRICHTING

Wijz.	Datum	Status	Opmerkingen		
2	28-06-18	Concept	Blad is ongewijzigd		
Confr.	Tekenaar		Projectleider	Afdelingshoofd	Project e.v.
Naam	sbkrijg				
Datum	14-12-2017				

**Den Haag**

ERASMUSWEG (LOEVESTEINLN - BERESTEINLN)
Herinrichting tussen Loevesteinlaan en Beresteinlaan
Voorontwerp

Opdrachtgever: GDH DSO Verkeer

Project e.v.: R. Moerenhout

Projectleider: A.W. Moon

Ontwerper: J.R. Rijdsdijk

Tekenaar: J.G.A. Krijnen

Projectnummer: 95020235

Documentnummer: 95020235-ERASMU-VER-VO-001

Besteknummer: 1: 500, 1: 100

Formaat: A0

Maten in: m

Hoogtematen in meters t.o.v. N.A.P.

Afdeling

Blad

Wijz.

VER 2 / 3

2