


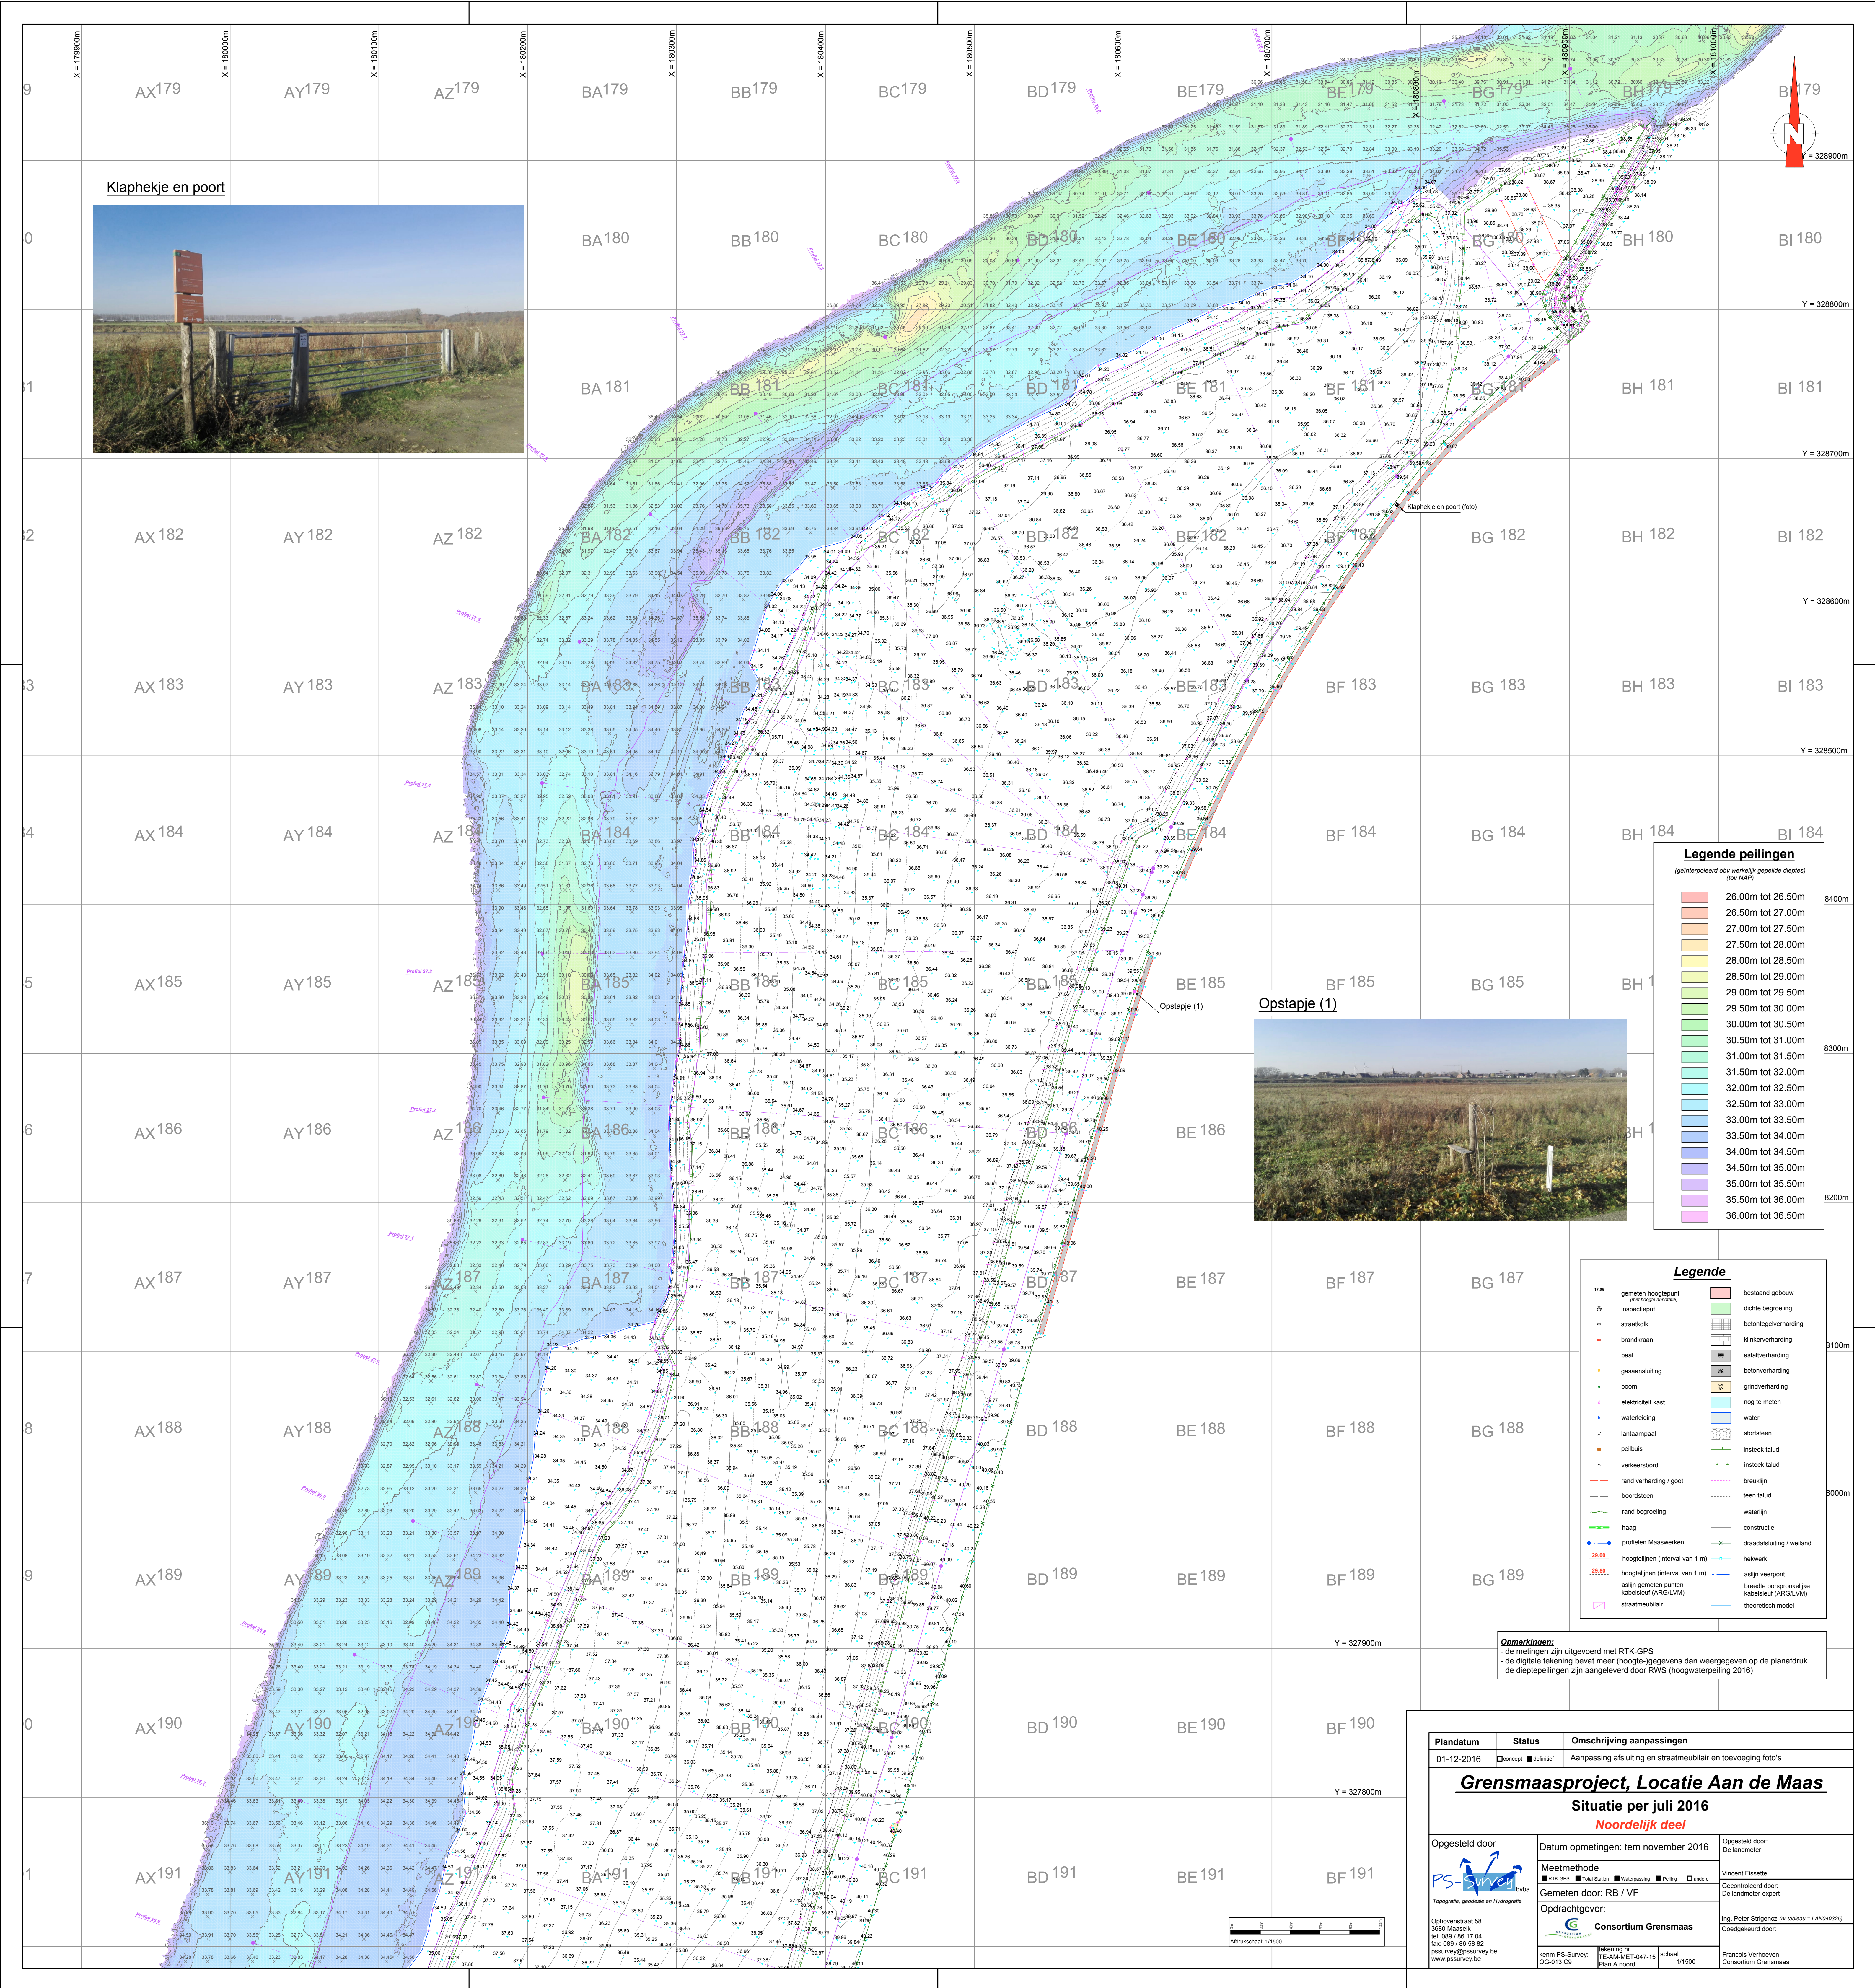

Plandatum	Status	Omschrijving aanpassingen
01-12-2016	☒ concept ☐ definitief	Aanpassing afsluiting en locatie meubilair en toevoeging foto's
Grensmaasproject, Locatie Aan de Maas		
Situatie per juli 2016		
Noordelijk deel		
Opgesteld door	Datum opmetingen: tem november 2016	Opgesteld door:
PS-Survey	Meetmethode	Vincent Fissette
Topografie, geodesie en hydrografie	RTK-GPS ☒ Total Station ☐ Waterpassing ☐ Peiling ☐ andere	Gecontroleerd door:
	Gemeten door: RB / VF	De landmeter-expert
Opdrachtgever:		
Consortium Grensmaas		
Ophovenstraat 58 3680 Maaik tel: 086 / 86 17 04 fax: 086 / 86 58 82 psurvey@psurvey.be www.psurvey.be		Ing. Pieter Stijlencz (nr indienst = LAN040325) Goedgekeurd door:
kenn PS-Survey: OG-013 G3		Francois Verhoeven Consortium Grensmaas
tekening nr: Plan A noord		
schaal: 1:1500		

