


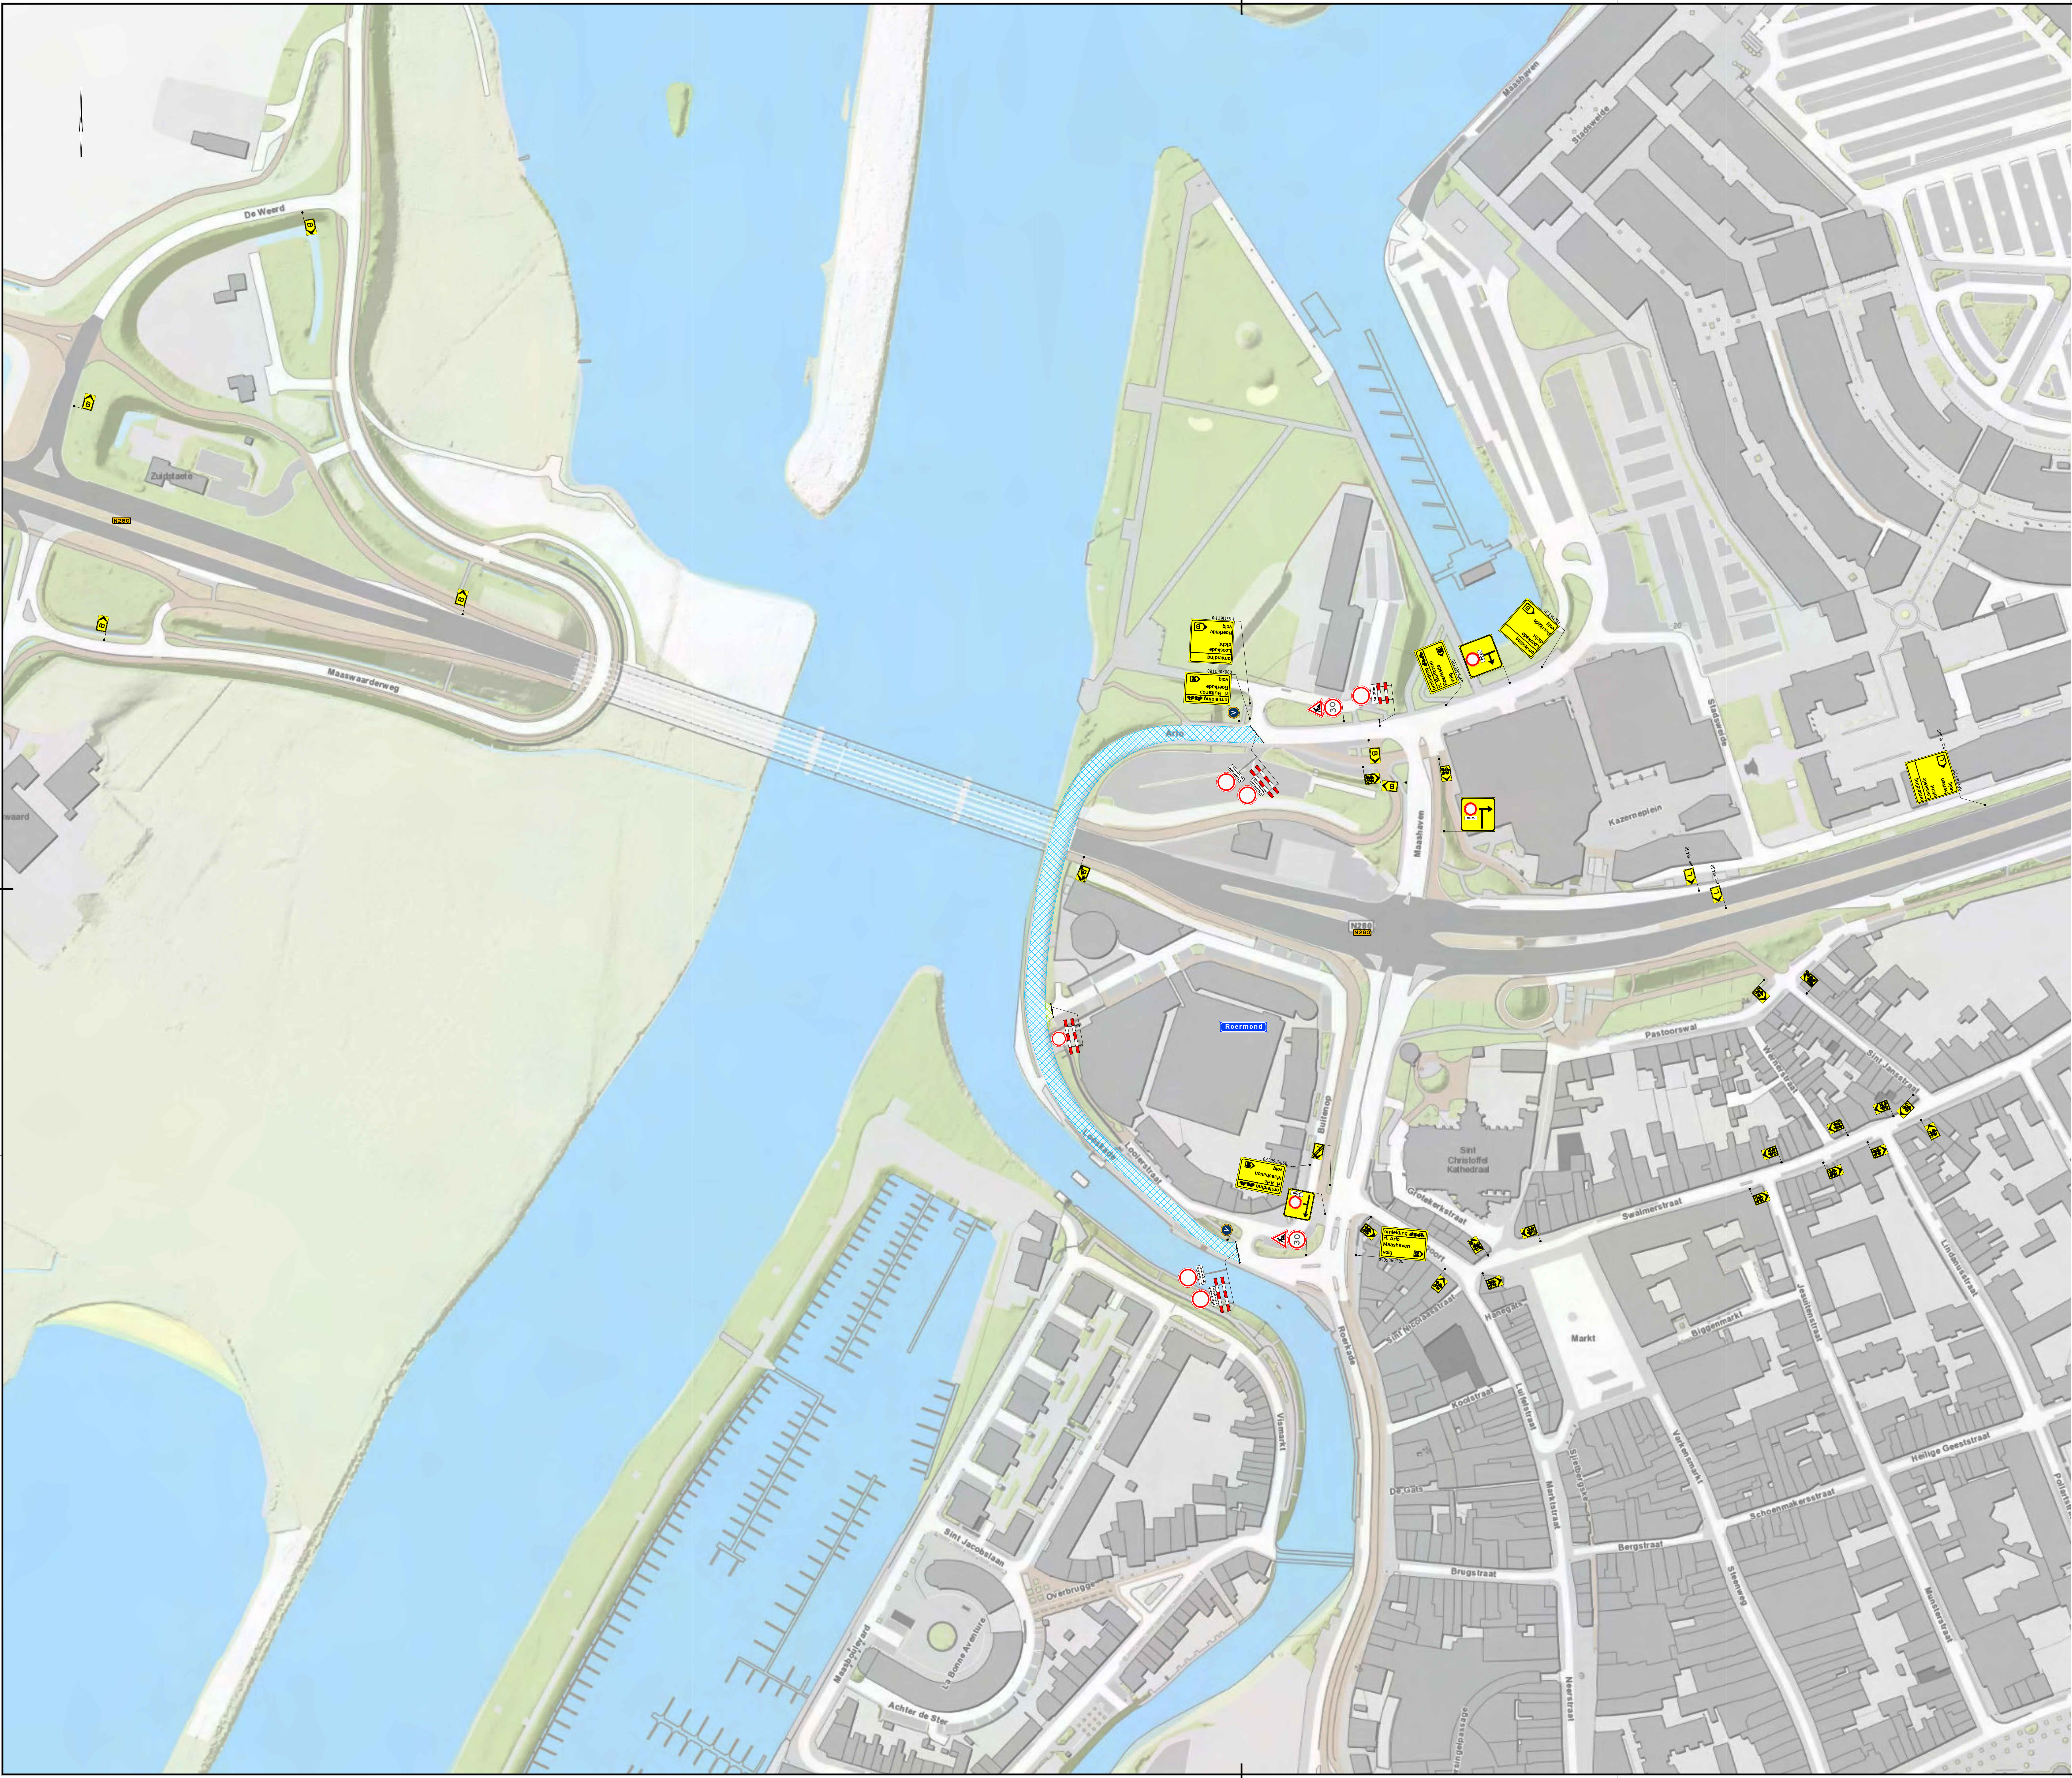


Legenda

- Ondergrond (bestaande situatie)
- Werkvak
- Gesloten wegvak
- Omliding** - Omlidingsroute
- Verkeersborden (retroreflecterend, klasse 2)

Conflicterende Nbd-bebording afplakken
Conflicterende RVV-bebording afplakken

Vooraankondiging(en):

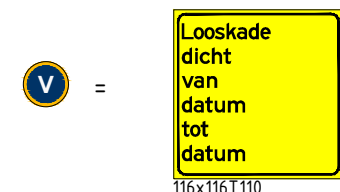

0.3	02-11-2018	Opmerkingen verwerken	JoB2	JeMa3	RoSa	WfHo
0.2	26-09-2018	Opmerkingen verwerken	JoB2	JeMa3	RoSa	WfHo
0.1	06-09-2018	Eerste Uitgave	JePi3	JeMa3	RoSa	WfHo
Versie	Datum	Beschrijving	Opsteller	Gecontroleerd	Geautoriseerd	Vrijgegeven
Werkend Hardt N280 - Roermond			Werkend Hardt N280 Roermond			
provincie limburg			Documentsoort Tekening			
			Projectnummer G.0054.91			
			Schaal A1:1			
			Formaat A0 (841x1189mm)			
			In 1 Bladen, blad nr. 1			
			Tekeningnummer D0-VK-T-VKM-005			
			Versie 0.3			