

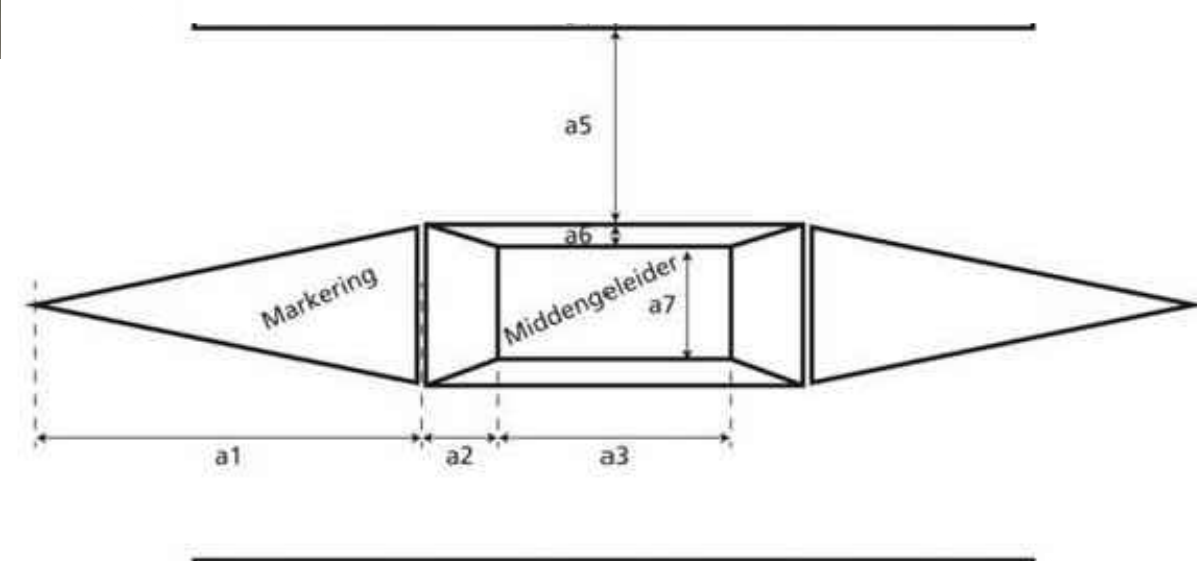
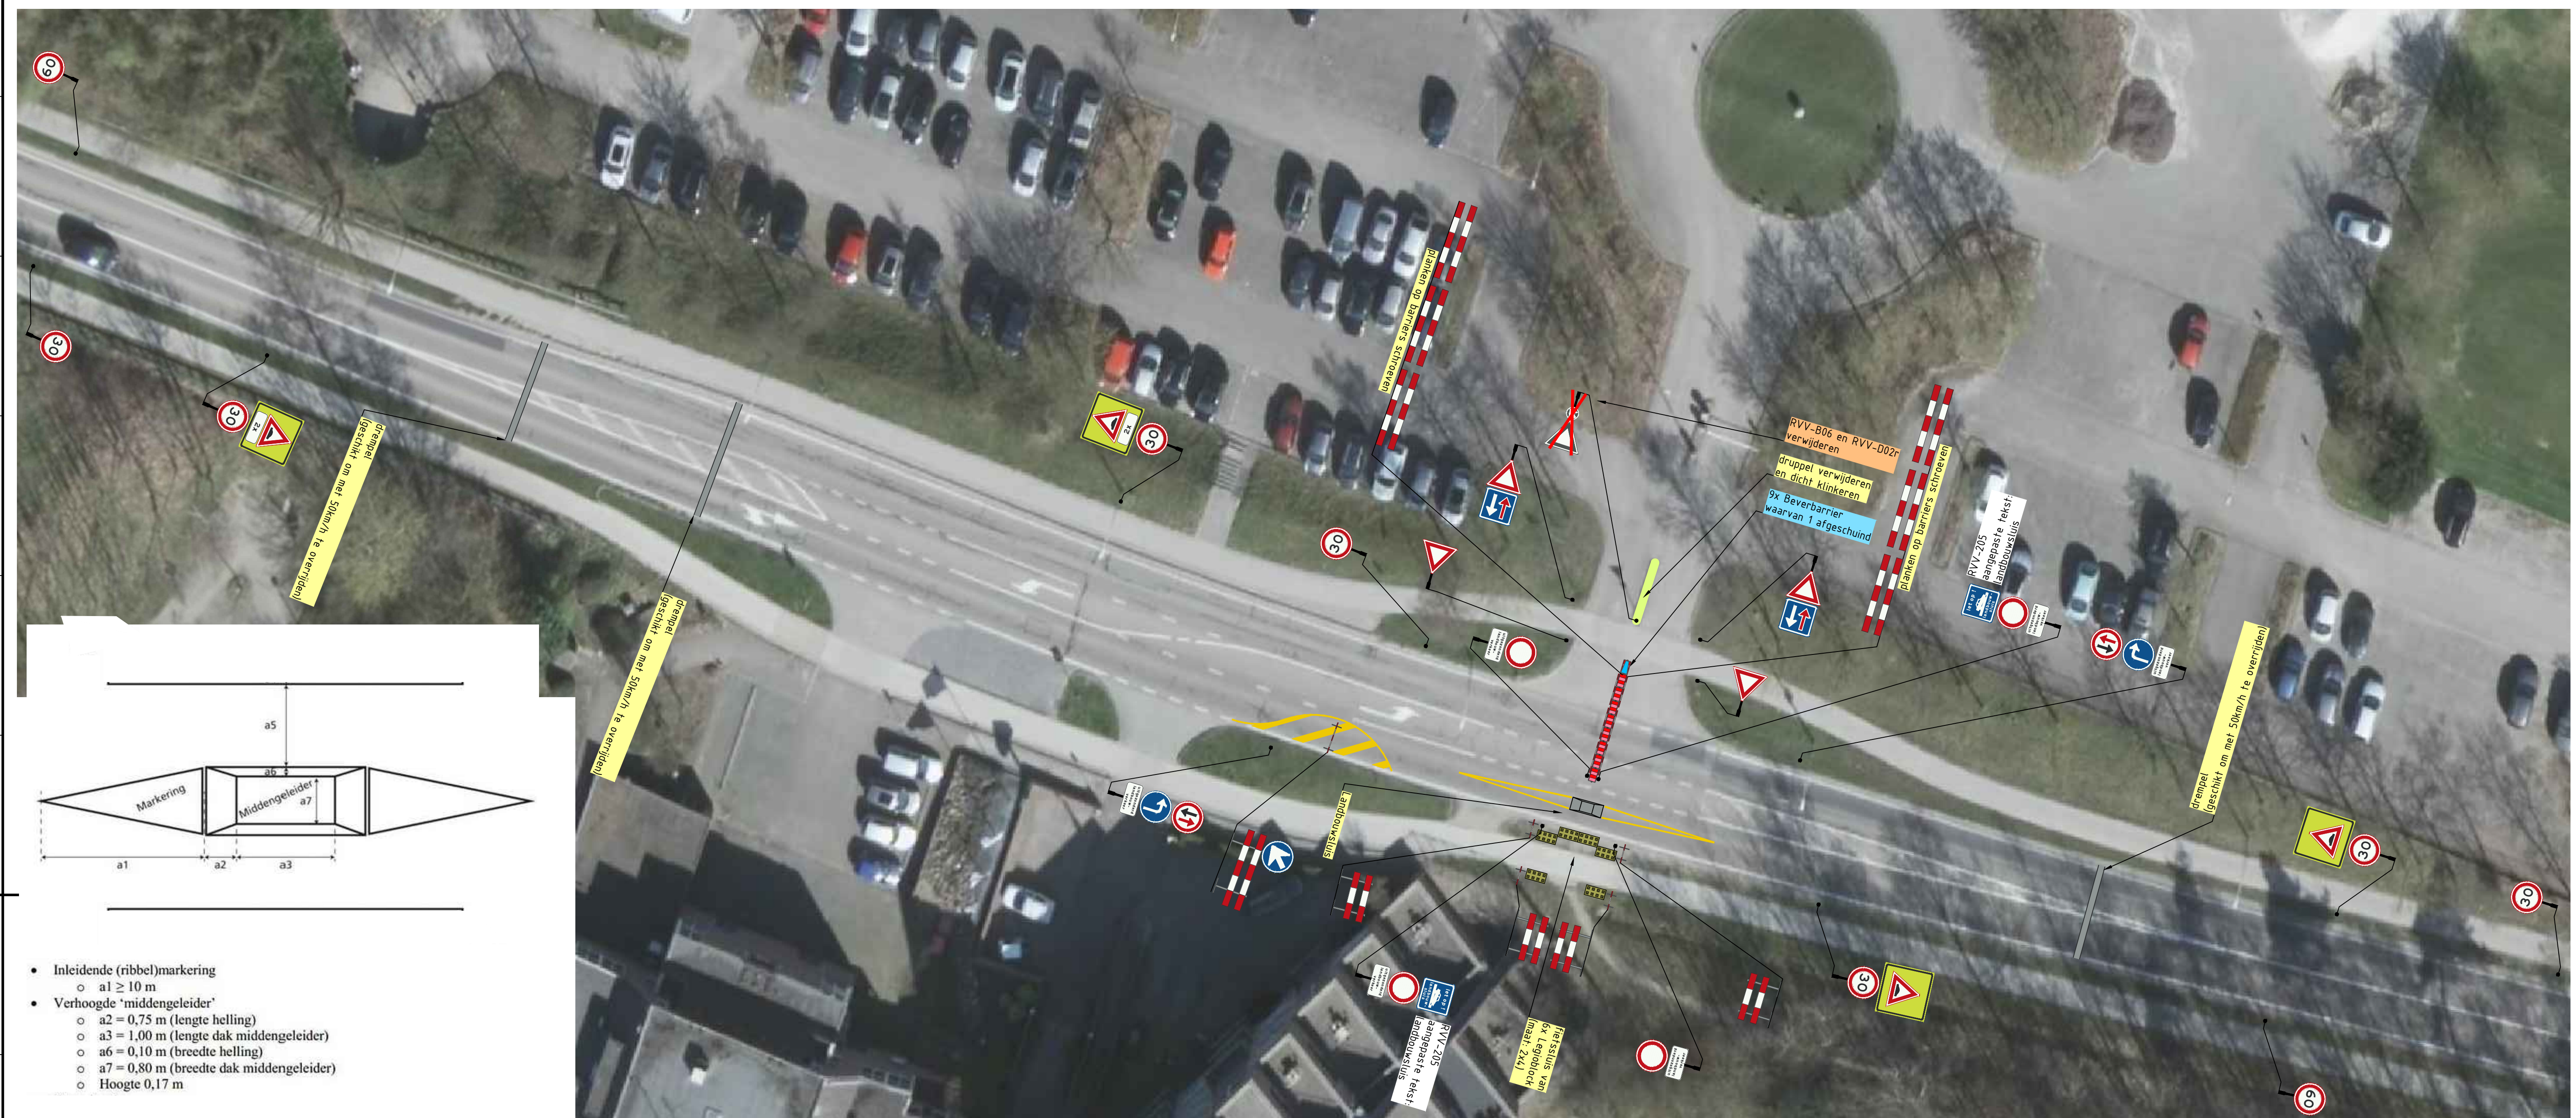


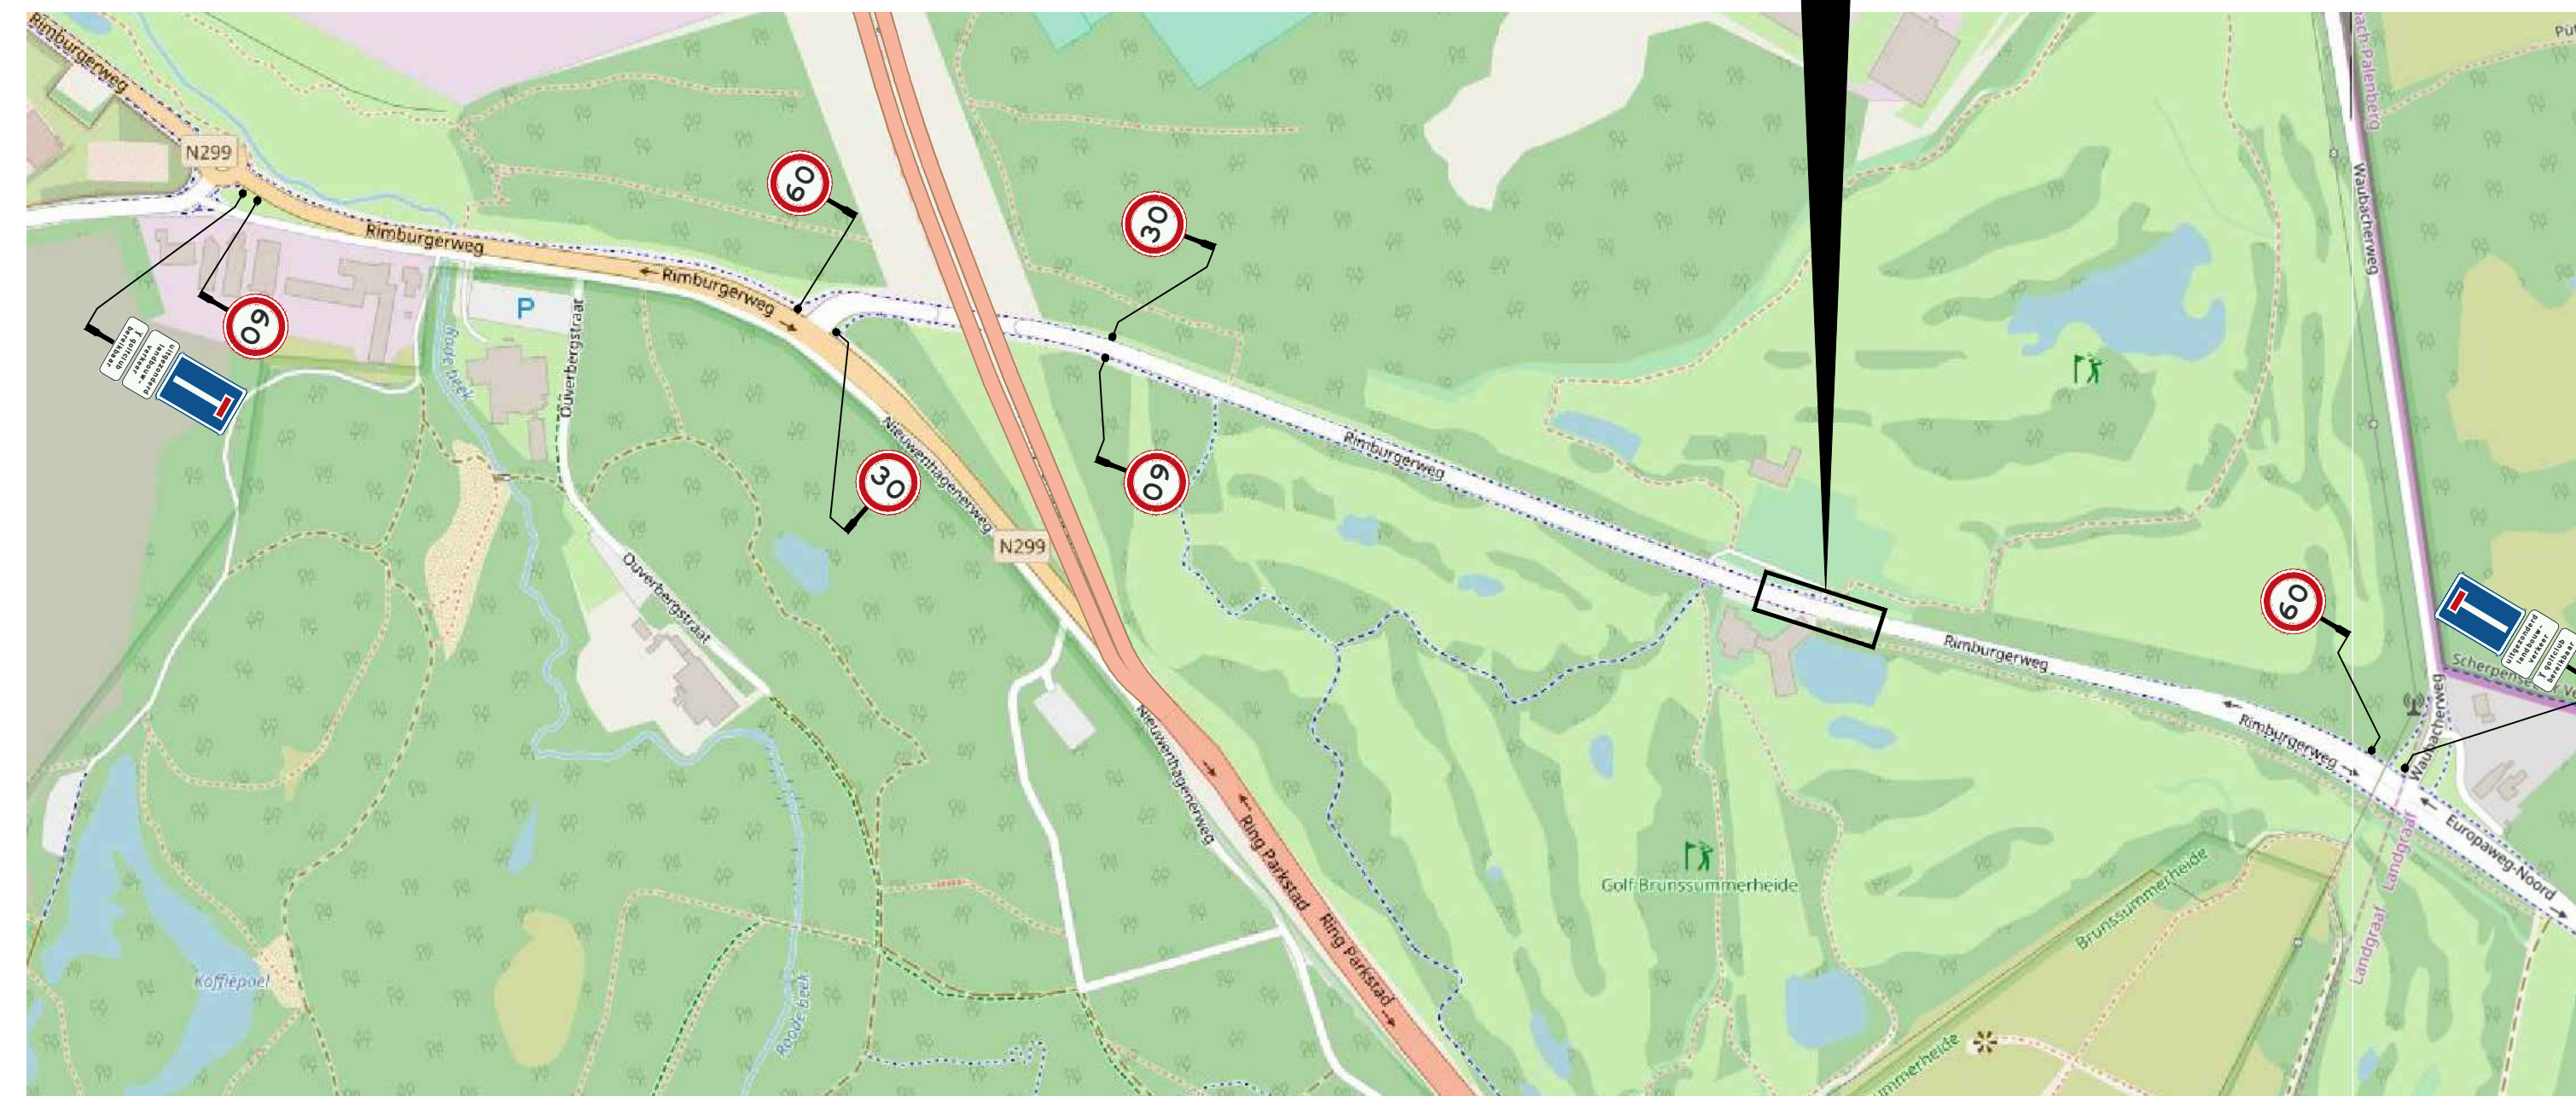

- Inleidende (ribbel)markering
 - $a1 \geq 10$ m
- Verhoogde 'middengeleider'
 - $a2 = 0,75$ m (lengte helling)
 - $a3 = 1,00$ m (lengte dak middengeleider)
 - $a6 = 0,10$ m (breedte helling)
 - $a7 = 0,80$ m (breedte dak middengeleider)
 - Hoogte 0,17 m
- Doorrijdbare breedte
 - $a5 = 1,40$ m (totale breedte $a4 + a5 + a6 = 1,60$ m)

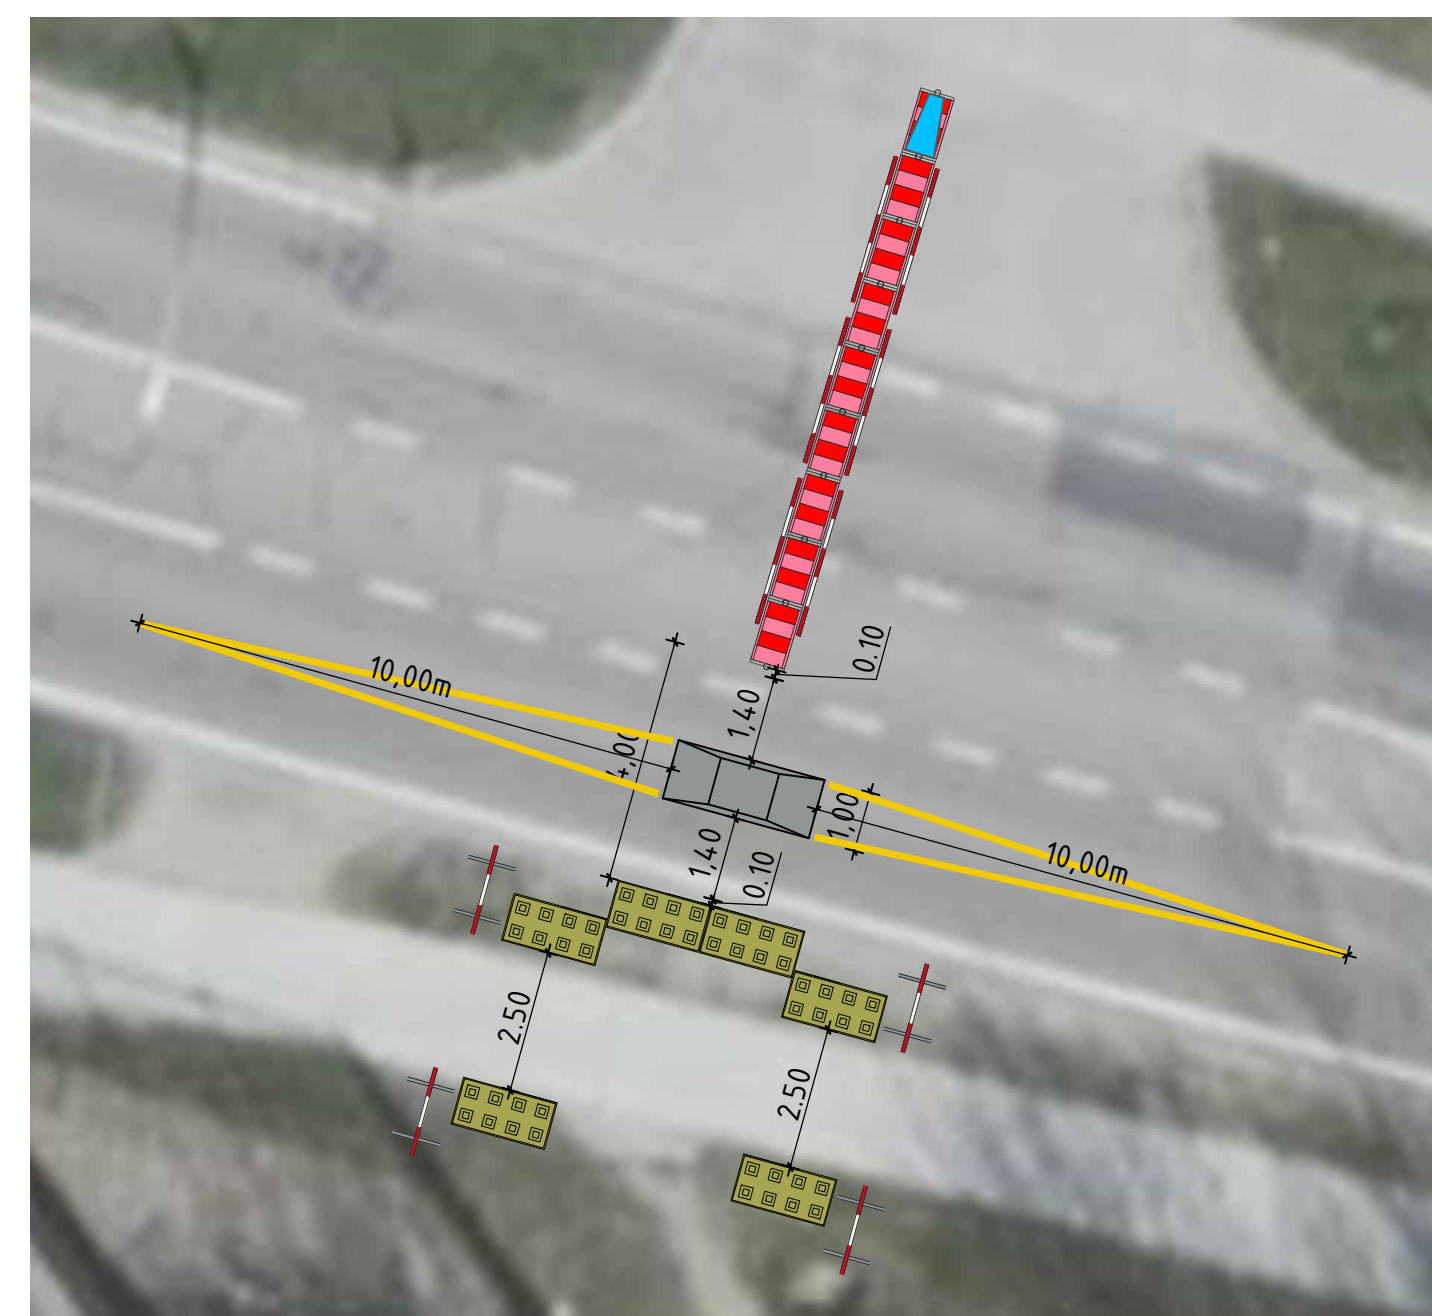

Legenda

	markeren
	te plaatsen verkeersmaatregelen
	Bever-barrier / bever-barrier puntstuk beton

6.0	Mrk verwijderd, RVV-B06 verplaatst en RVV-F06 toegevoegd, view aangepast!	22-01-2019	JPO
5.0	Opmerkingen verwerkt	19-11-2018	JPO
4.0	Opmerkingen verwerkt	12-11-2018	JPO
3.0	Opmerkingen verwerkt	07-11-2018	JPO
2.0	Afzetting aangepast	24-10-2018	JPO
1.0	Definitief	17-09-2018	JPO
0.2	Borden toegevoegd en drempels	12-09-2018	JPO
0.1	Start ontwerp	18-07-2018	JPO
nr.	Omschrijving wijziging	Datum	Gesloten



Provincie Limburg
Boskalis Nederland Infra B.V.

Buitenring Parkstad Limburg
VKM-tekening
Rimburgerweg knip
Afstuiging incl. landbouwsluis



					schakel	
	naam	functie	paraaf	datum		
opgesteld	Pouderoijen	sr. ontwerper		10-09-2018	wf. fase TP:	K31 Realisatie
gekeurd	R. v. Gemert	Ontwerpleider		10-09-2018		
vragegeven	R. Klep	Project. Wegen		17-09-2018		
vragegeven	A. Keur	Omg. Manager		17-09-2018		
status	Definitief		versie	6.0	recurr.	0-BPLxxx-03.12-VKM-4210