
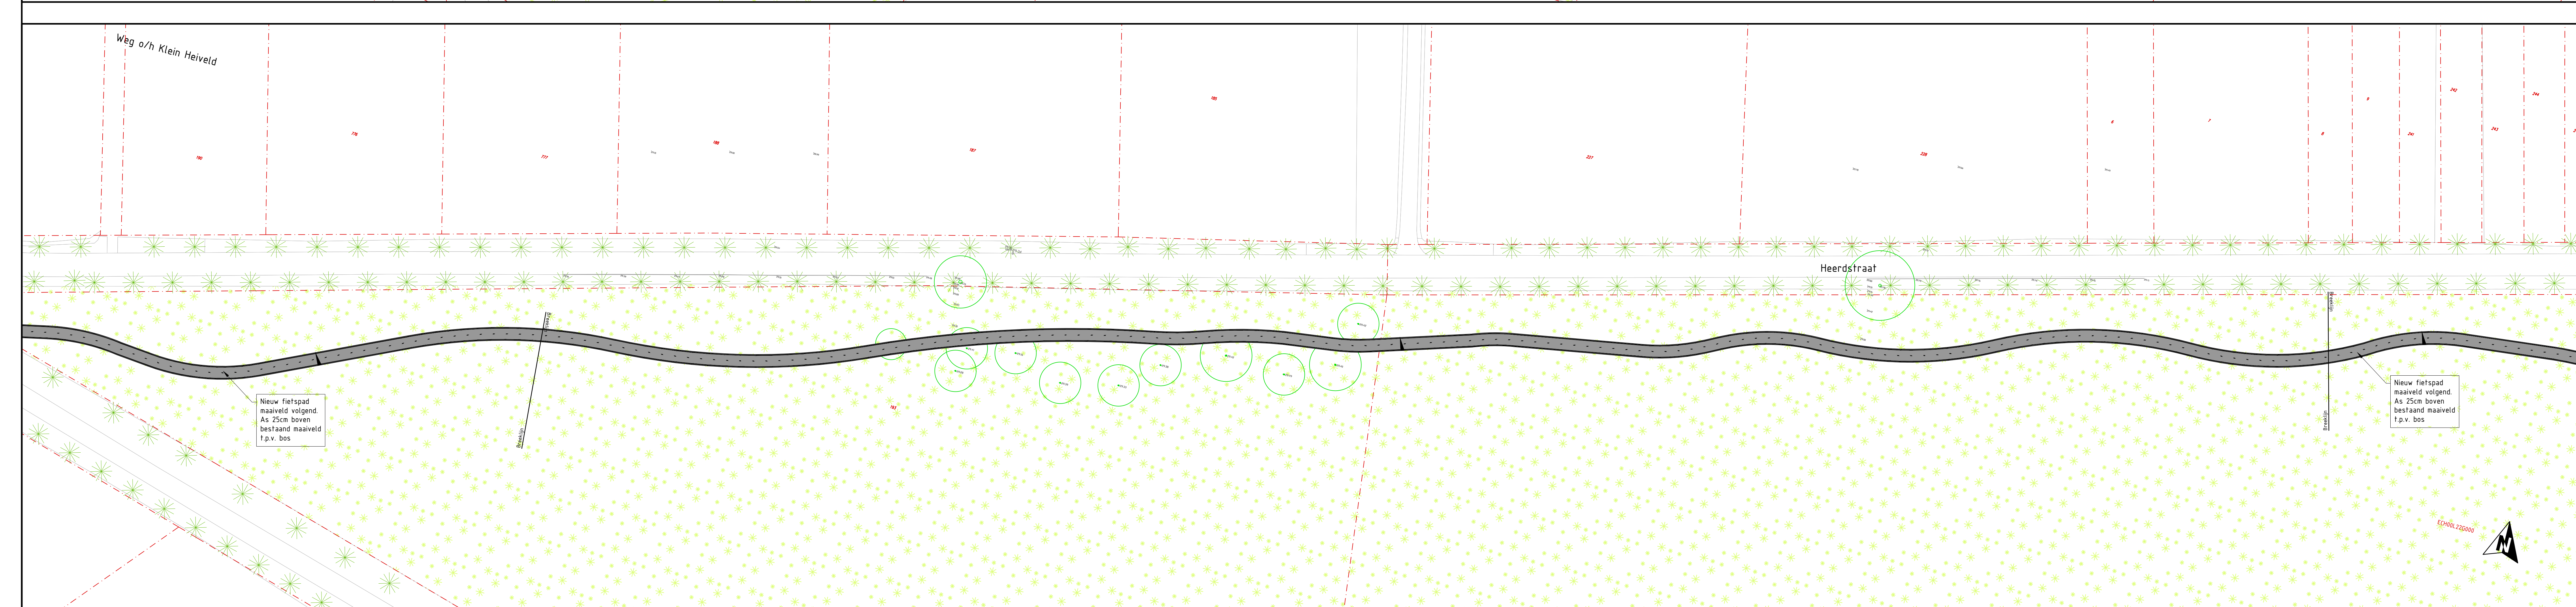
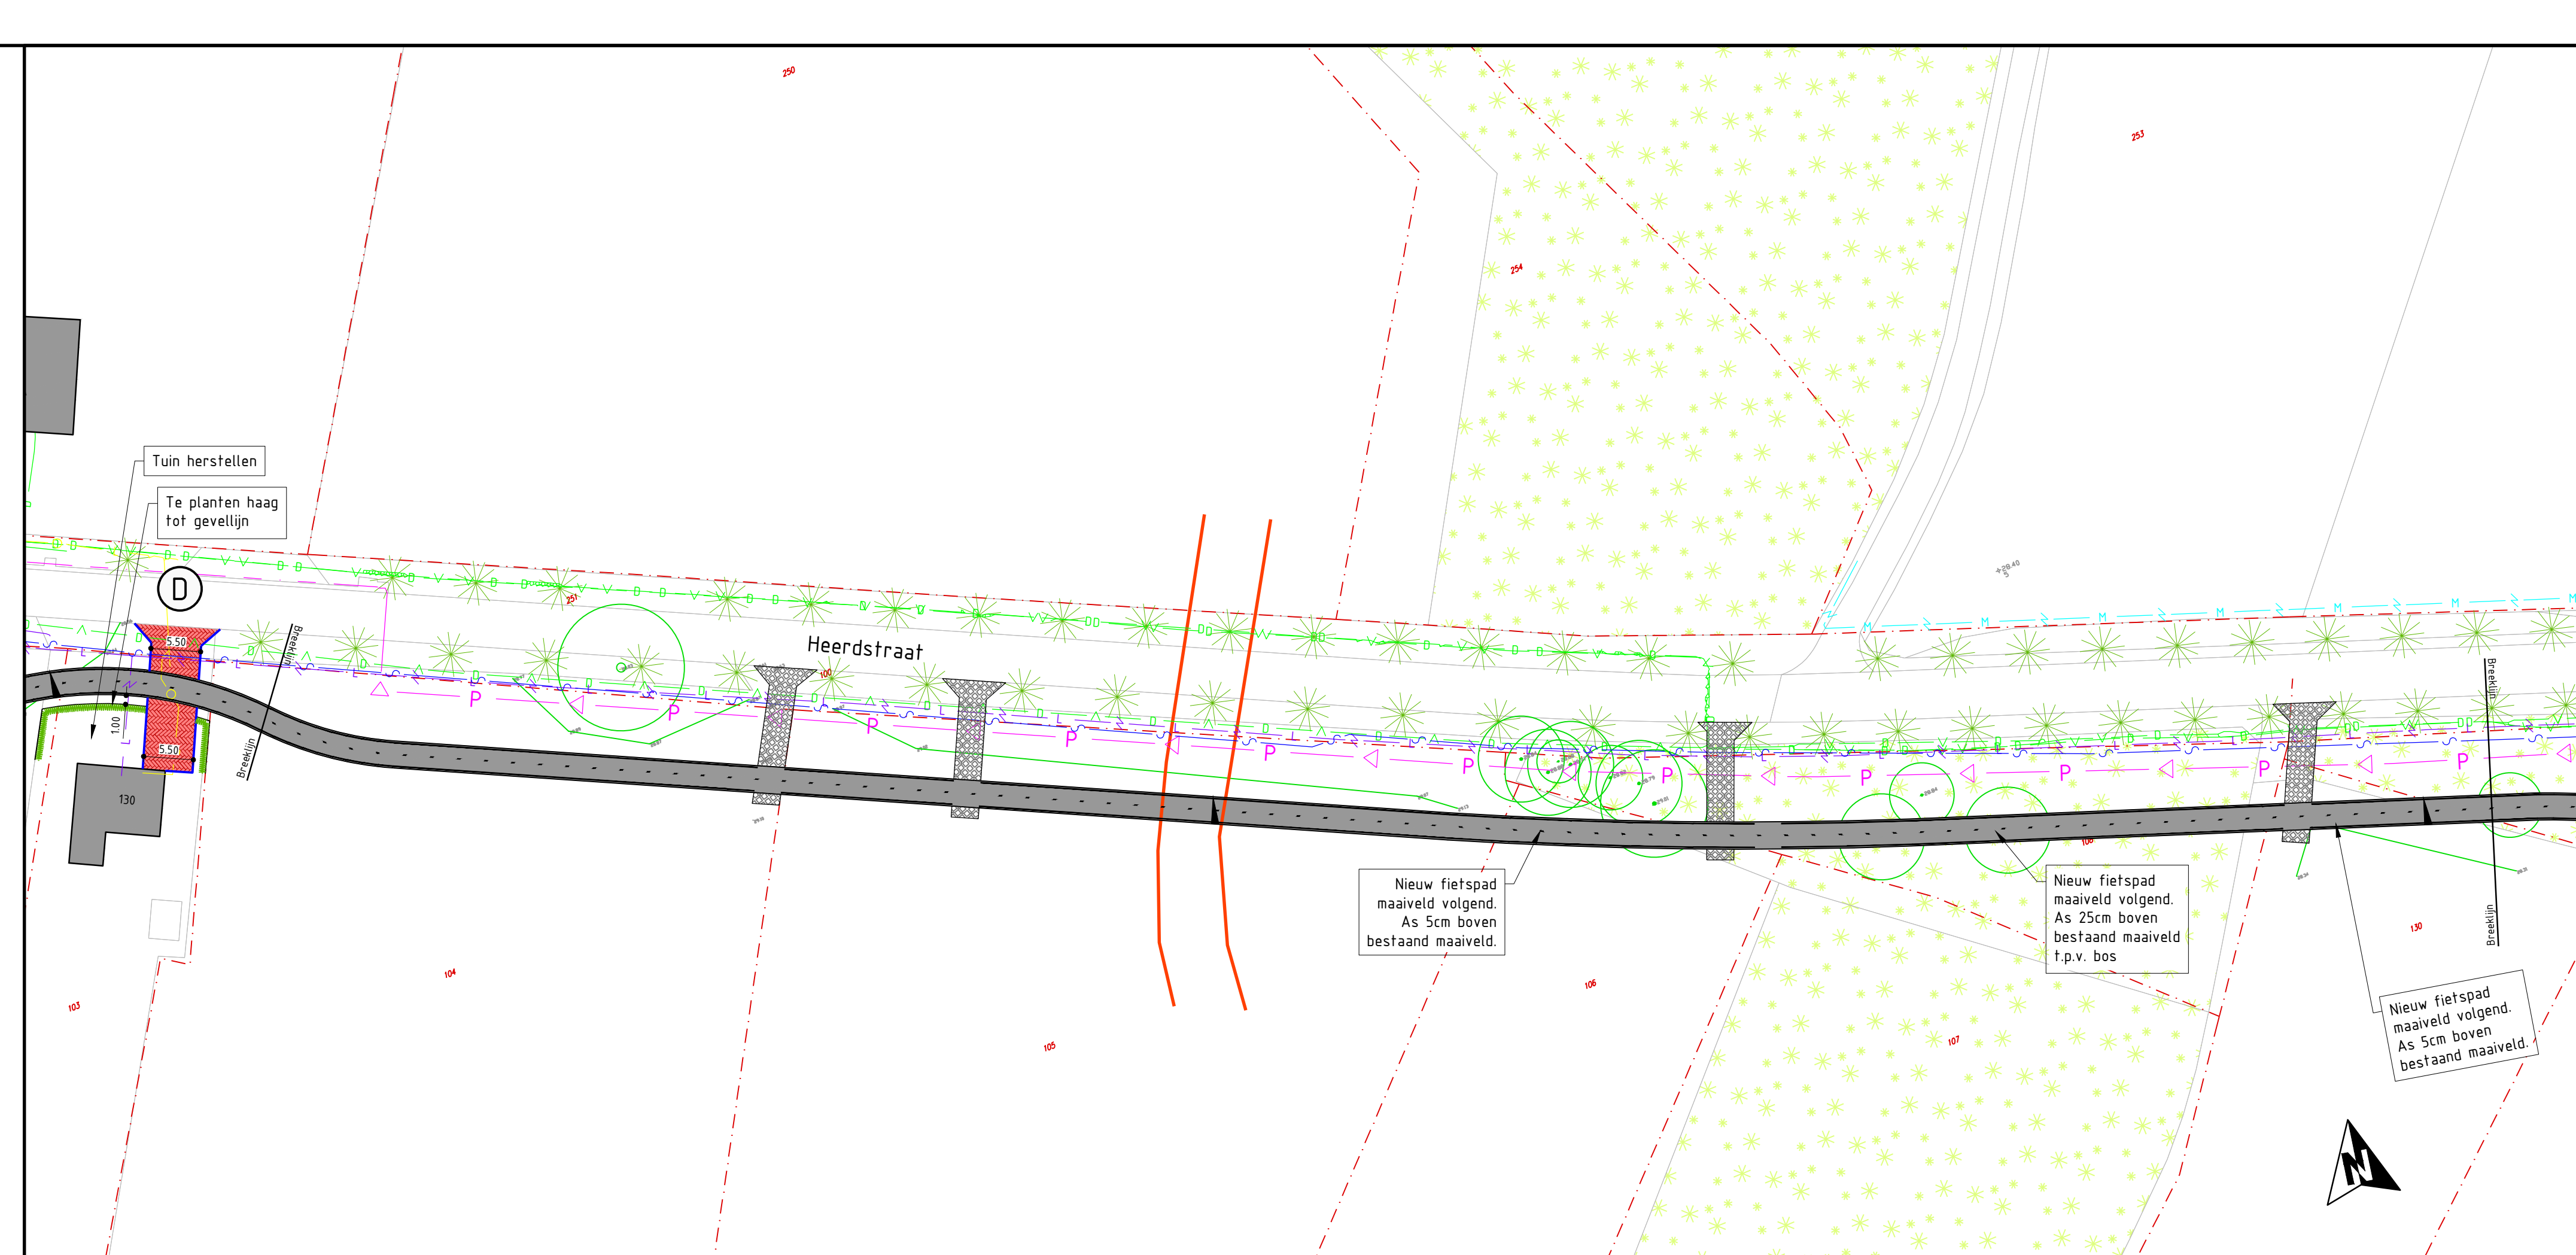
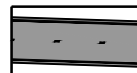
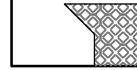
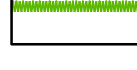
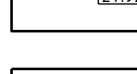
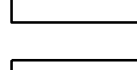


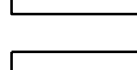

- # Verklaring
- |                                                                                     |                                                                                                |
|-------------------------------------------------------------------------------------|------------------------------------------------------------------------------------------------|
|   | Nieuw fietspad van beton<br>Aansmerking 0.30-2.70 (0.10)<br>Kantmarkering ononderbroken (0.10) |
|  | Straatbakstenen (getrommeld) dik formaat<br>kleur rood in elbogeverband                        |
|  | Grasbetontegels 600x400x120mm met betonnen rug<br>Vleugels van 2 meter onder 45°               |
|  | Opsluitband 100x200mm in betonspecie                                                           |
|  | Inzaaien berm                                                                                  |
|  | Te planten haag                                                                                |
|  | Bestand bos                                                                                    |
|  | Nieuwe hoogte                                                                                  |
|  | Dwarsshelling verharding                                                                       |
|  | Kadastrale grens                                                                               |
|  | Gemeentegrens                                                                                  |
|  | Bestaande boom<br>gekarkeerd uit luchtfoto                                                     |
|  | Bestaande boom<br>uit inmeting                                                                 |
|  | Wegaknummer                                                                                    |

- ## Verklaring KLIC
- |  |                                 |
|--|---------------------------------|
|  | Datatransport                   |
|  | Gas lage druk                   |
|  | Buistleiding gevaarlijke inhoud |
|  | Middenspanning                  |
|  | Laagspanning                    |
|  | Risico vrijval                  |
|  | Risico onder druk               |
|  | Water                           |
|  | Overig - Duiker                 |

- \* Kabels- en leidingen zijn gevectoriseerde lijnen  
Deze kunnen enigszins afwijken van het originele bestand

|        |            |                                      |           |                                                                                       |             |                                                                                       |           |                                                                                       |
|--------|------------|--------------------------------------|-----------|---------------------------------------------------------------------------------------|-------------|---------------------------------------------------------------------------------------|-----------|---------------------------------------------------------------------------------------|
| 1      | 23-10-2018 | Behorende bij bestek d.d. 23-10-2018 | RJO       |  | OS          |  | OS        |  |
| 0      | 31-07-2018 |                                      | RJO       |  | OS          |  | OS        |  |
| Versie | Datum      | Omschrijving                         | Opsteller | Par.                                                                                  | Verificatie | Par.                                                                                  | Validatie | Pr                                                                                    |

## Fietspad Heerdstraat te St. Joost

Onderdeel  
**Situatietekening 1 van 3**

Opgdrachtgever  
**Gemeente Echt - Susteren**

|        |               |
|--------|---------------|
| Fase   | Projectnummer |
| Restok | ECH098-0001   |

|         |                 |
|---------|-----------------|
| Formaat | Tekeningsschaal |
| A3      | 1:100           |

|        |                  |
|--------|------------------|
| AJ+1   | 2018-1961        |
| Schaal | Behorende bij de |

1: 500 2018-ECB098

Herten  
Schoolestraat 8, 6049 BN Herten  
Postbus 14, 6042 AA Roermond

's-Hertogenbosch

Hambakerivetering S-J, 5221 DD 's-Hertogenbosch  
Postbus 2306, 5222 CH 's-Hertogenbosch

088 - 3366333  
info@kragten.nl  
www.kragten.nl

www.krygel.com

Director

kragten











