
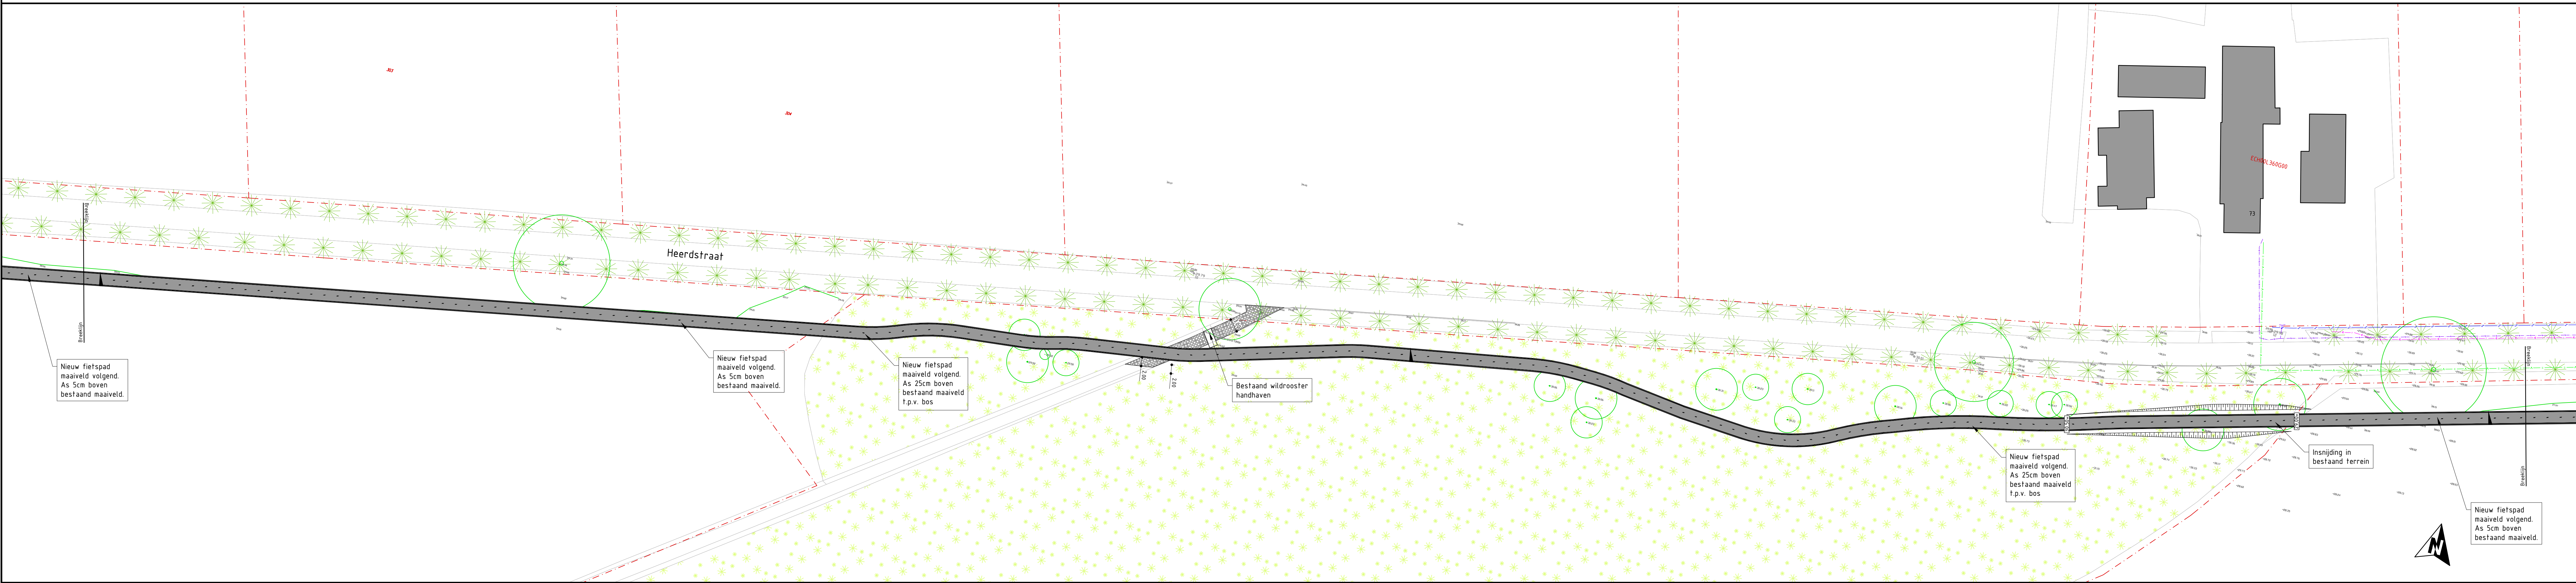


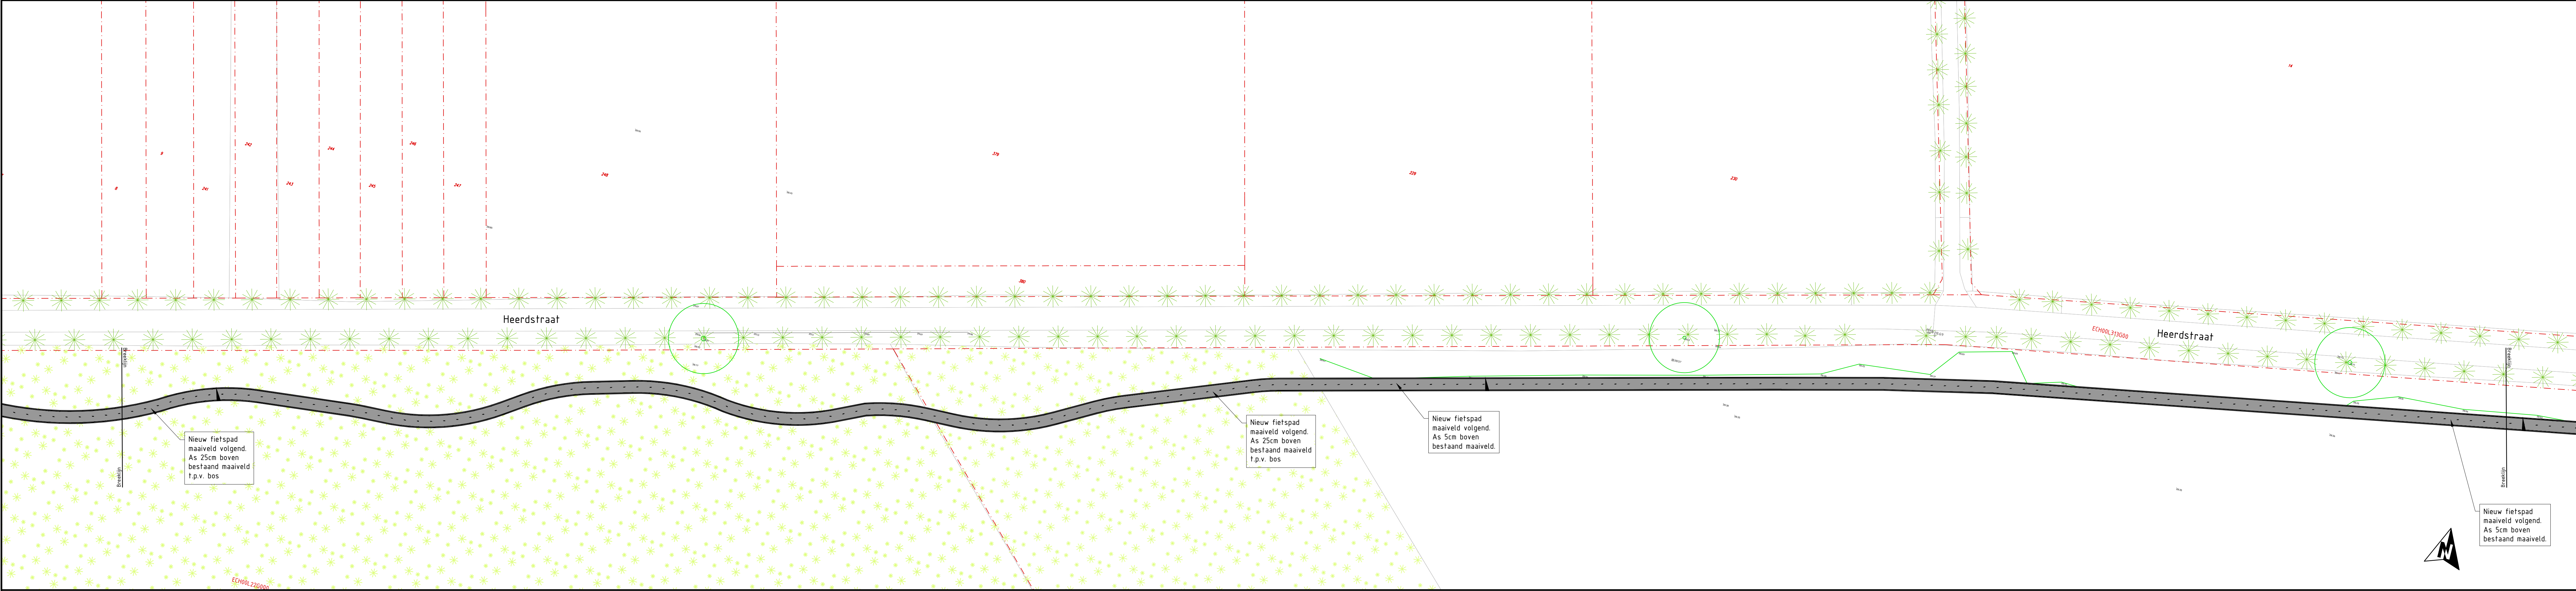

Verklaring

Nieuw fietspad van beton

Asmarkering 0.30-2.10 (0.10)

Kantmarkering ononderbroken (0.10)

Nieuwe asfaltverharding

Onderlaag, tussenslag en deklaag

Nieuwe asfaltverharding

Onderlaag, tussenslag en deklaag

Deklaag kleur rood

Nieuwe deklaag kleur rood

Tussenslag trapfreen

Betonstraatsstenen kei formaat kleur grijs

Grasbepontegels 600x400x120mm met betonrug

Vieugels van 2 meter onder 45°

Hoelgoot van 5 betonstraatsstenen kei formaat

Kleur grijs in betonspecie

Scheidsband 220x440x200mm in betonspecie

Rondom band goottegels 150x300x80mm

Endband scheidsband (verloopt naar maaierveld)

Opsluitband 100x200mm in betonspecie

Nieuwe straatkolk

Inzaaien berm

Bestaand bos

Dwarshelling verharding

Kadastrale grens

Gemeentegrens

Bestaande boom

Gekarteerd uit luchtfoto

Bestaande boom

Uit inmeting

Nieuw te planten boom

Vegatienummer

G

Verklaring KLIC

Datatransport

Gas lage druk

Buisleiding gevaarlijke inhoud

Hiddenspanning

Laagspanning

Riool vrijval

Riool onder druk

Water

Overig - Duiker

• Kabels- en leidingen zijn gevectoriseerde lijnen

Dere kunnen enigszins afwijken van het originele bestand

1 23-10-2018 (Behorende bij bestek d.d. 23-10-2018)

0 31-07-2018

0

1

