


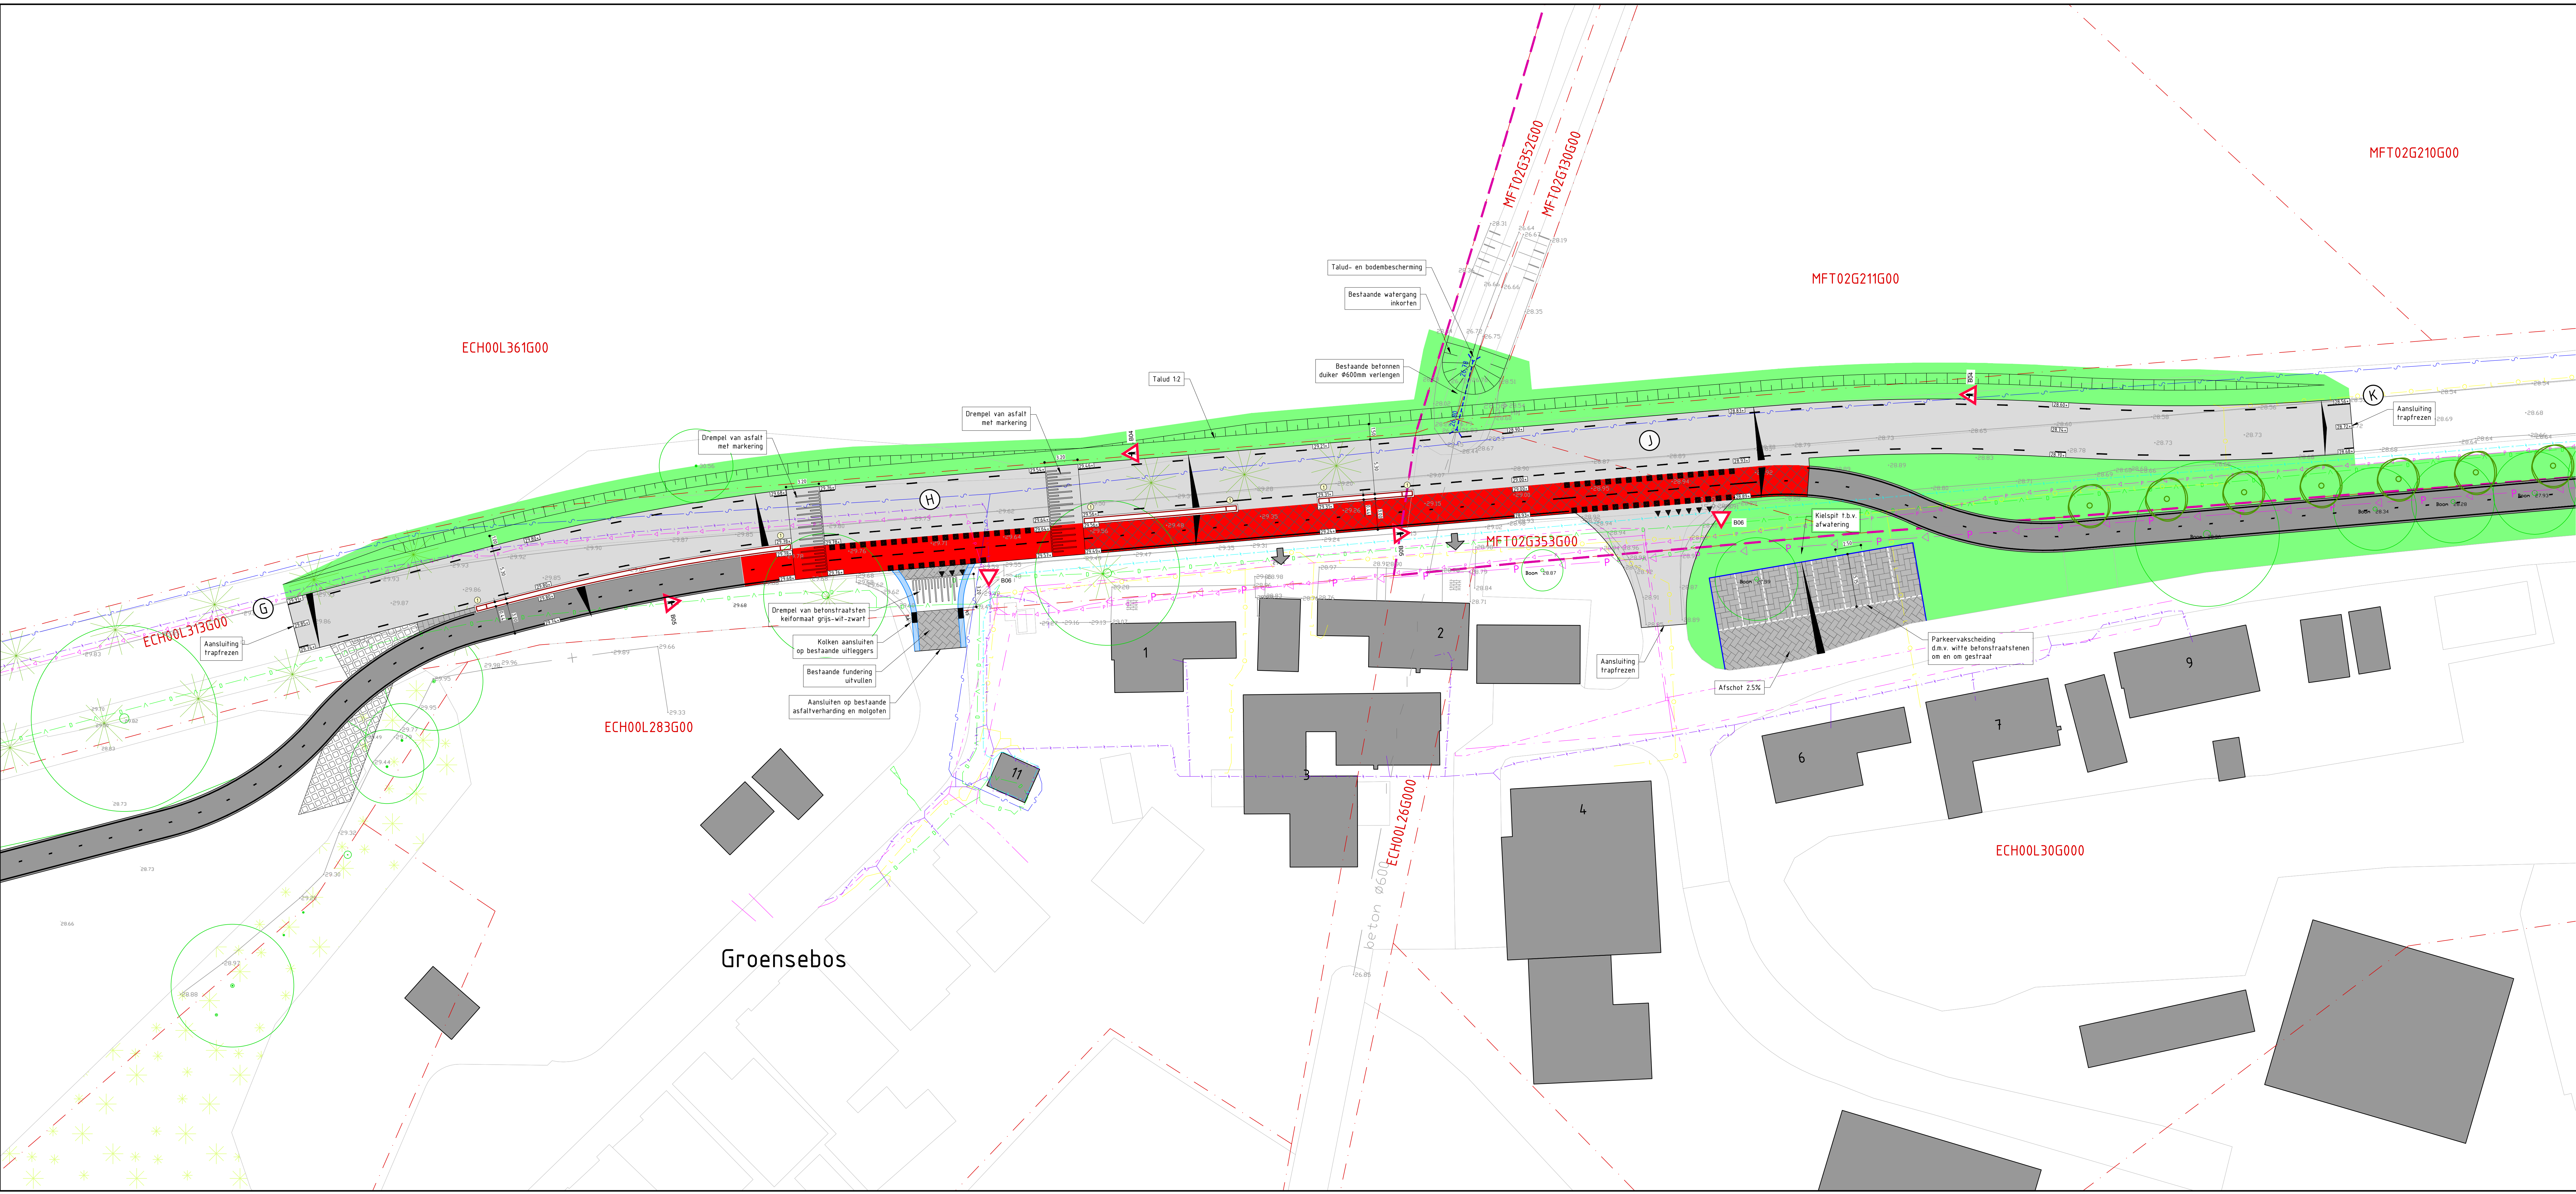

Verklaring

- Nieuw fietspad van beton
- Asmarkering 0.30-2.70 (0.10)
- Kantmarkering ononderbroken (0.10)
- Nieuwe asfaltverharding
- Onderlaag, tussenslaag en deklaag
- Nieuwe asfaltverharding
- Onderlaag, tussenslaag en deklaag
- Deklaag kleur rood
- Nieuwe deklaag kleur rood
- Tussenslaag trapfrezen
- Betonstraatstenen keiformaat kleur grijs
- Grasbetontegels 600x400x120mm met betonrug
- Vieugels van 2 meter onder 45°
- Molgoot van 5 betonstraatstenen keiformaat
- Kleur grijs in betonspecie
- Scheidingsband 220/440x250mm in betonspecie
- Rondom band goottegels 150x300x80mm
- Eindband scheidingsband (verloop naar maaiveld)
- Opsluitband 100x200mm in betonspecie
- Nieuwe straatkolk

Verklaring KLIC

- Inzaaien berm
- Bestaand bos
- Dwarshelling verharding
- Nieuwe hoogte
- Kadastrale grens
- Gemeentegrens
- Bestaande boom gekarteerd uit luchtfoto
- Bestaande boom uit inmeting
- Nieuw te planten boom
- Wegnummer
- Datatransport
- Gas lage druk
- Buistleiding gevaarlijke inhoud
- Middenspanning
- Laagspanning
- Riool vrijverval
- Riool onder druk
- Water
- Overig - Duiker

* Kabels- en leidingen zijn gevectoriseerde lijnen
Deze kunnen enigszins afwijken van het originele bestand



1	23-10-2018	Behorende bij bestek d.d. 23-10-2018	RJO	OS	OS	OS
0	31-07-2018		RJO	OS	OS	OS
Versie Datum Omschrijving			Opsteller	Par.	Verificate	Par.

Fietspad Heerdstraat te St. Joost

Onderdeel
Situatietekening 3 van 3

Opdrachtgever
Gemeente Echt - Susteren

Fase
Bestek
Formaat
A1+3
Schaal
1: 200

Projectnummer
ECH098-001
Tekeningnummer
2018-1563
Behorende bij doc. nr.
2018-ECH098-B-01

Berlin
Schoonmaai 8, 6546 BR Venen
Postbus 14, 6500 AA Roermond

St. Marijkebosch
Hartbeekweg 5, 6213 DD 't Hartbeekbosch
Postbus 2008, 6202 CH 't Hartbeekbosch

048 - 3344333
info@kragten.nl
www.kragten.nl

