


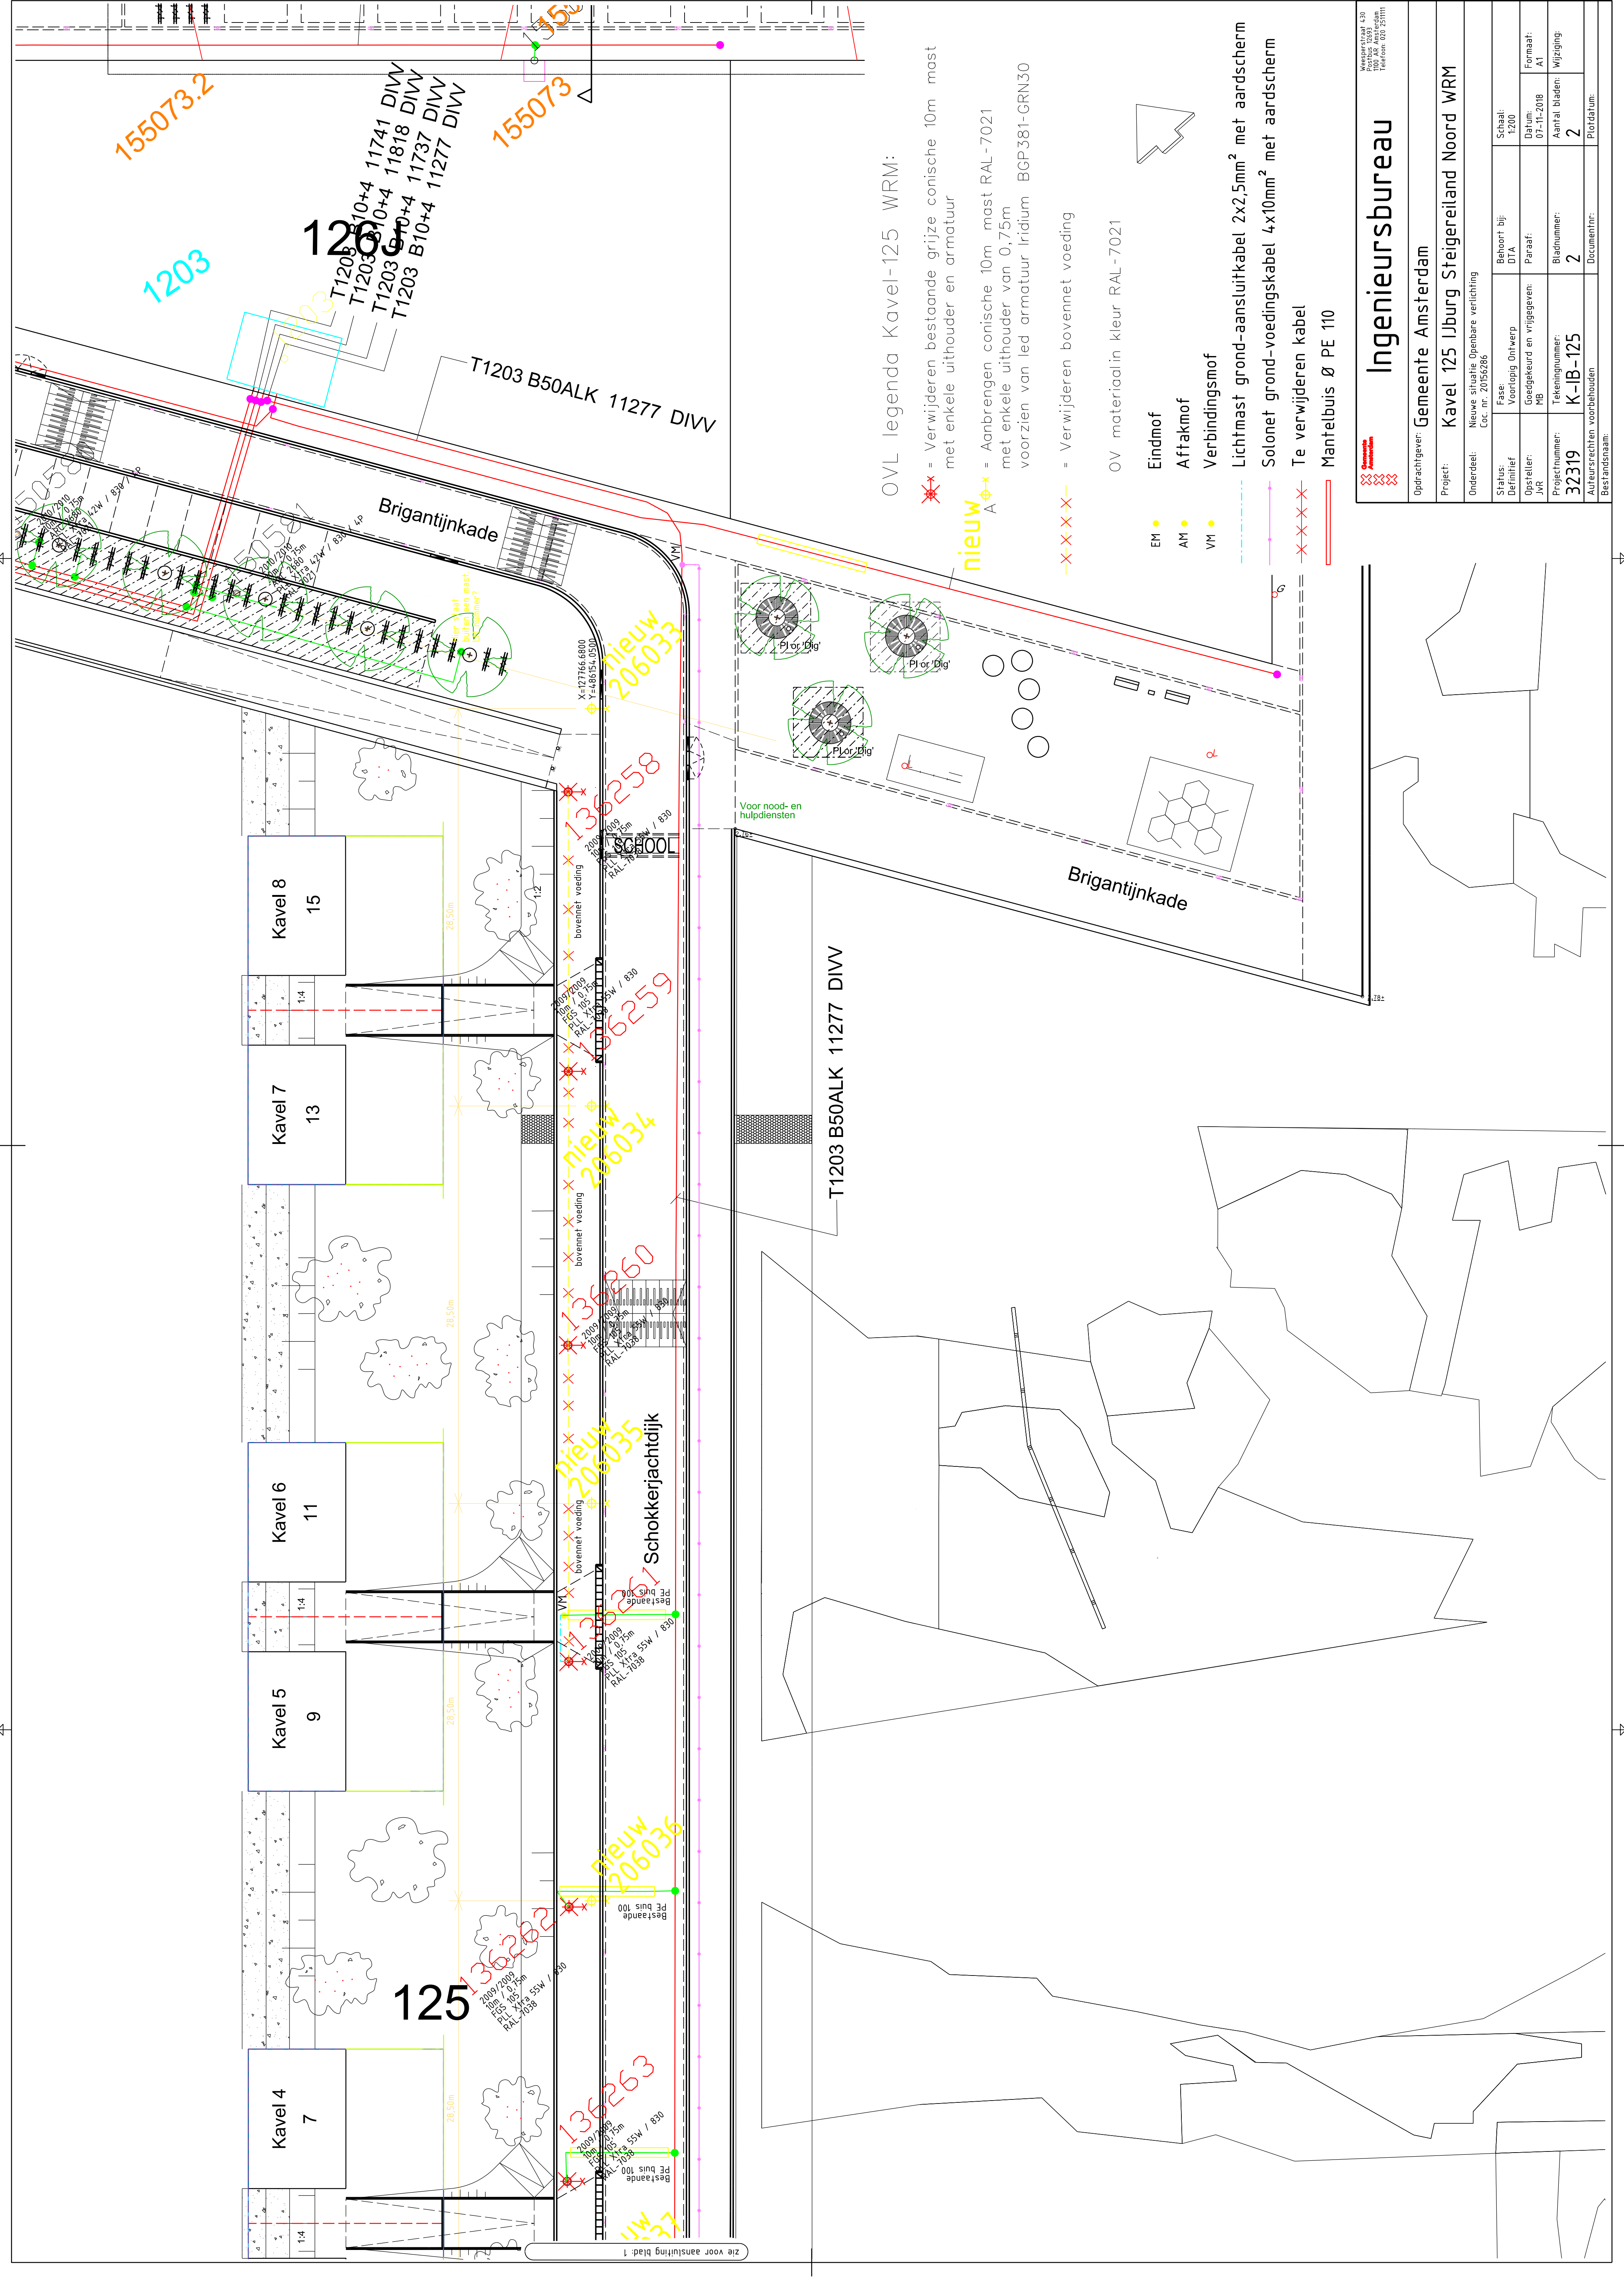

Ingenieursbureau	
Oprachtgever: Gemeente Amsterdam	
Project: Kavel 125 IJburg Steigereiland Noord WRM	
Onderdeel: Nieuwe situatie Openbare verlichting	
Status: Definitief	Behoort bij: DTA
Opsteller: JVR	Goedgekeurd en vrijgegeven: Paraaf: AI
Projectnummer: 32319	Tekeningnummer: K-IB-125
Auteursrechten voorbehouden	
Bestandsnaam:	