


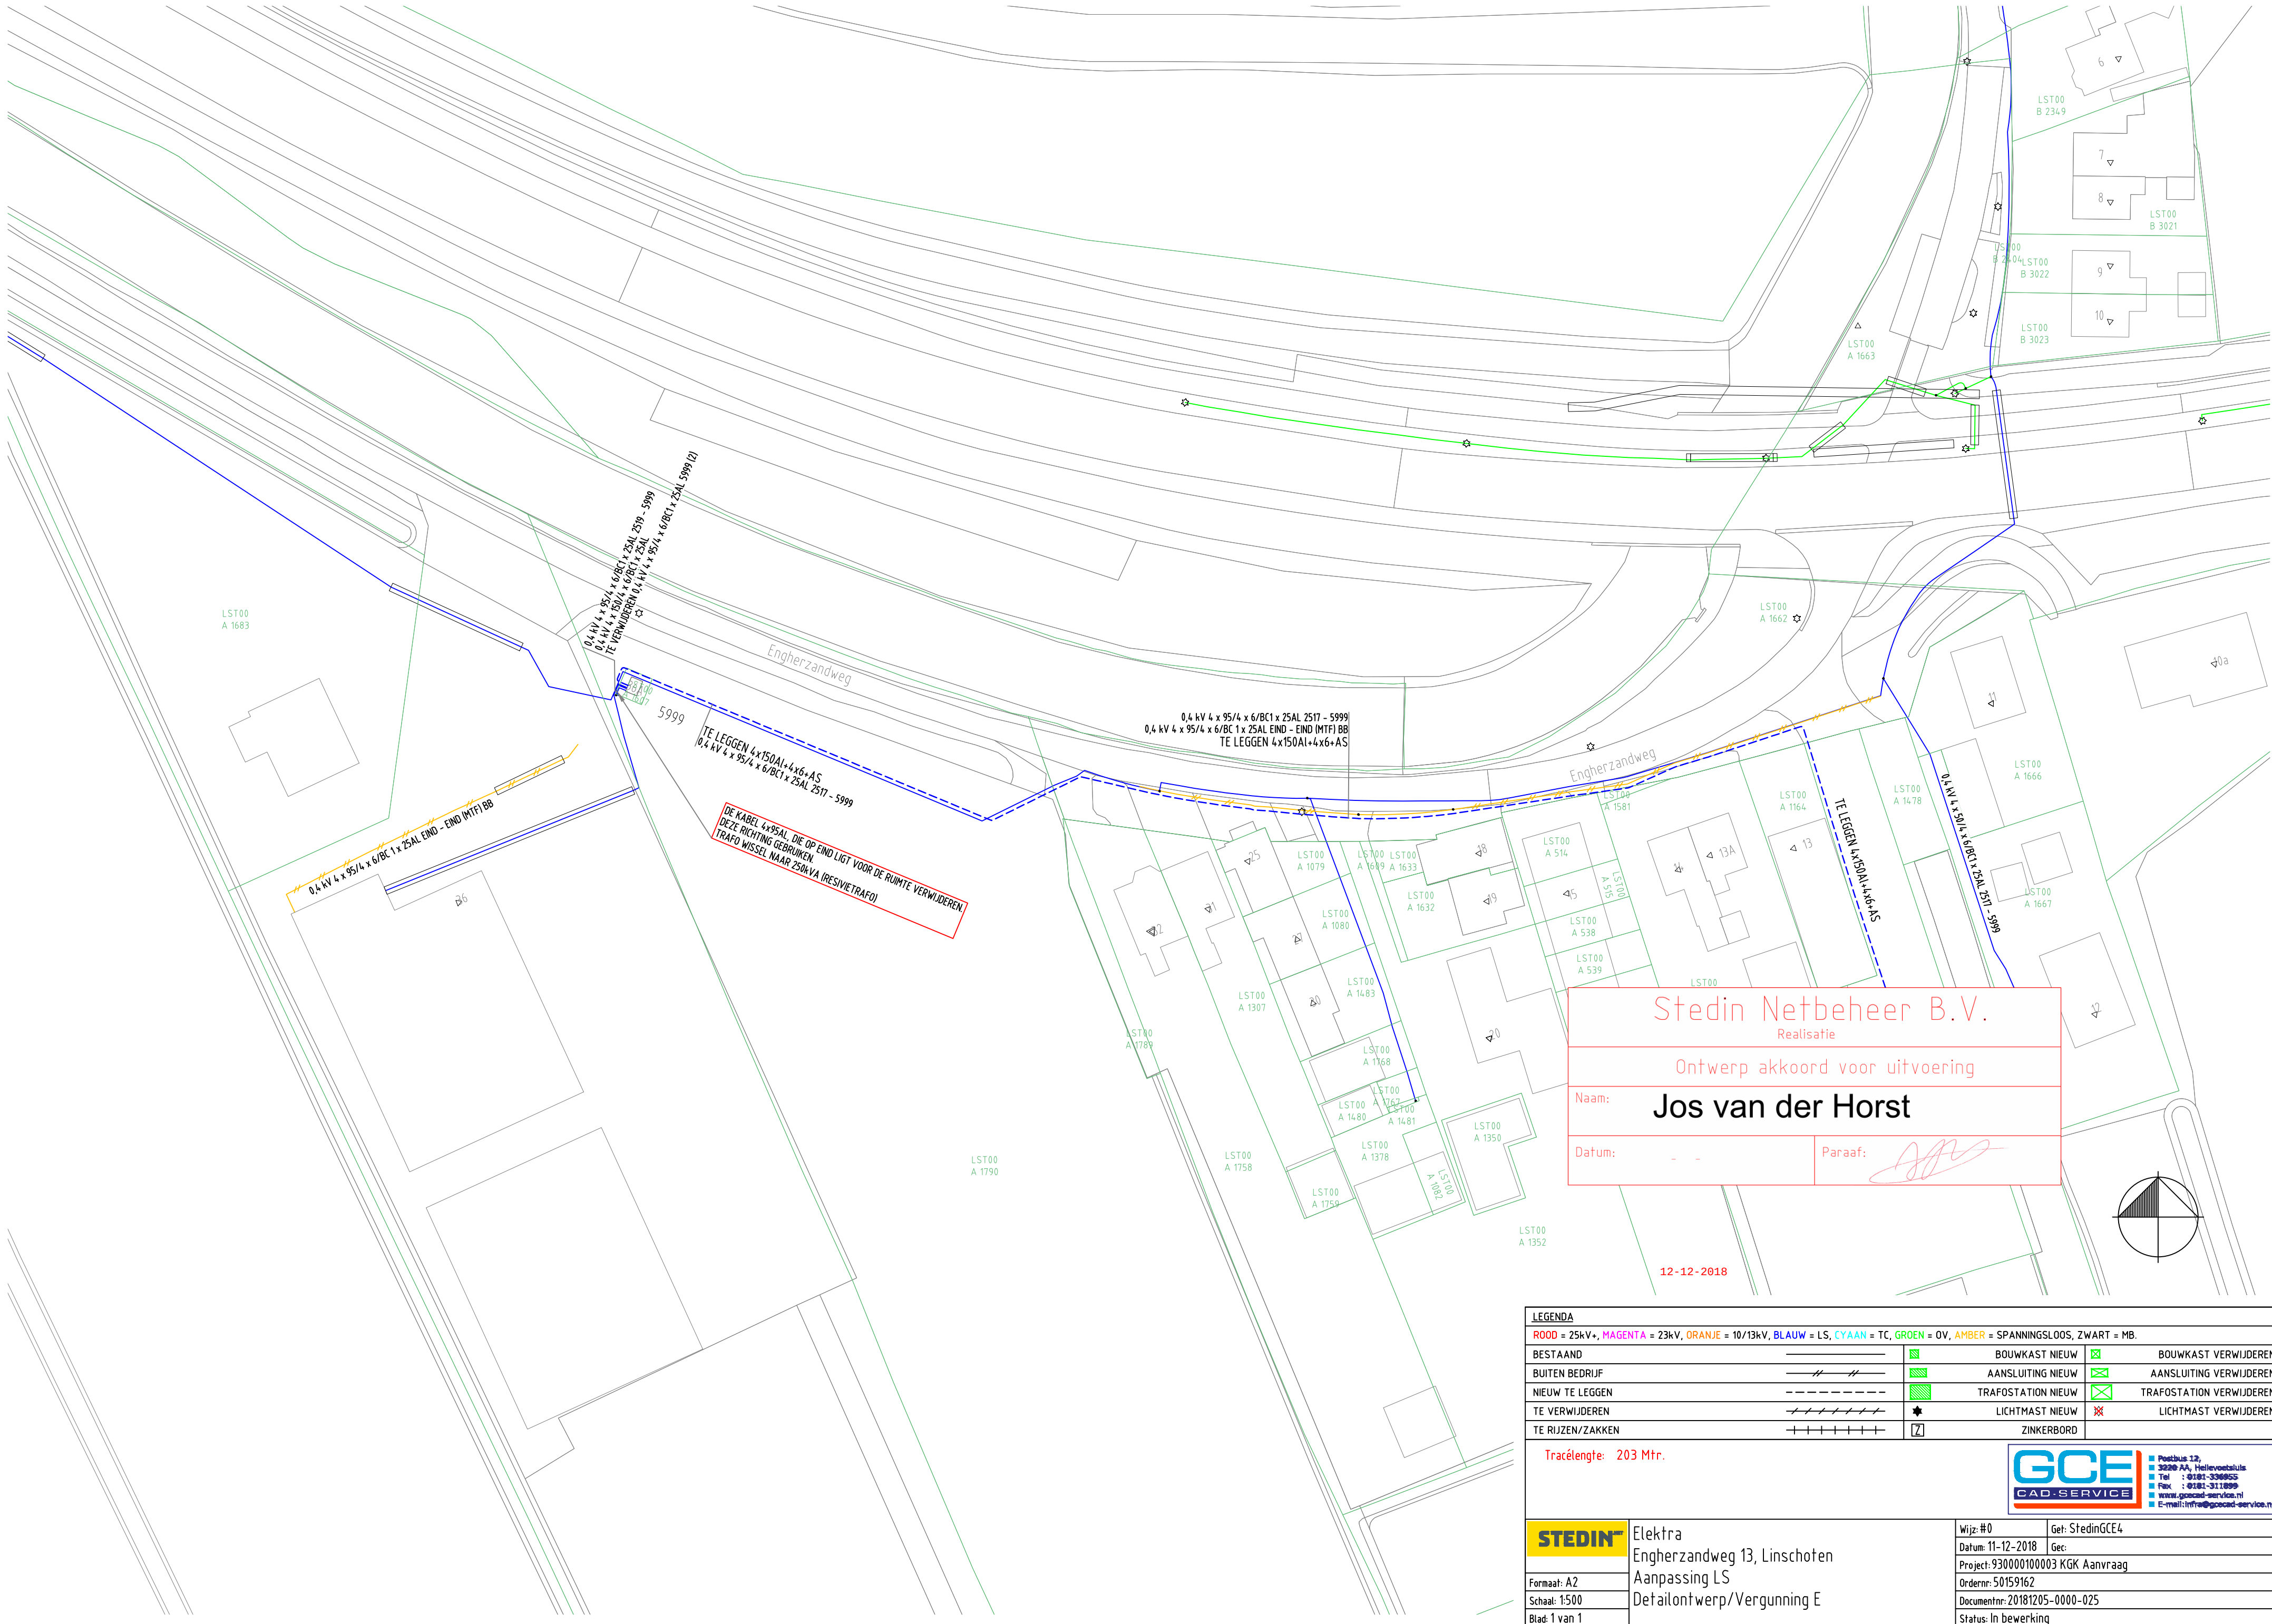

Stedin Netbeheer B.V.
Realisatie

Ontwerp akkoord voor uitvoering

Naam: Jos van der Horst

Datum: - - Paraaf:

12-12-2018

LEGENDA

ROOD = 25kV+, MAGENTA = 23kV, ORANJE = 10/13kV, BLAUW = LS, CYAAN = TC, GROEN = OV, AMBER = SPANNINGSLOOS, ZWART = MB.

BESTAAND	— — — — —		BOUWKAST NIEUW		BOUWKAST VERWIJDEREN
BUITEN BEDRIJF	— // —		AANSLUITING NIEUW		AANSLUITING VERWIJDEREN
NIEUW TE LEGGEN	— — — — —		TRAFOSTATION NIEUW		TRAFOSTATION VERWIJDEREN
TE VERWIJDEREN	— / / / / /		LICHTMAST NIEUW		LICHTMAST VERWIJDEREN
TE RIJZEN/ZAKKEN	+ + + + +		ZINKERBORD		

Tracélengte: 203 Mtr.

Postbus 12,
3020 AA, Hellevoetsluis
Tel : 0181-336655
Fax : 0181-311899
www.gcecad-service.nl
E-mail: info@gcecad-service.nl

STEDIN

Elektra
Engherzandweg 13, Linschoten
Aanpassing LS
Detailontwerp/Vergunning E

Wijz: #0
Datum: 11-12-2018
Formaat: A2
Schaal: 1:500
Blad: 1 van 1

Get: StedinGCE4
Gec:
Project: 93000010003 KGK Aanvraag
Ordernr: 50159162
Documentnr: 20181205-0000-025
Status: In bewerking