
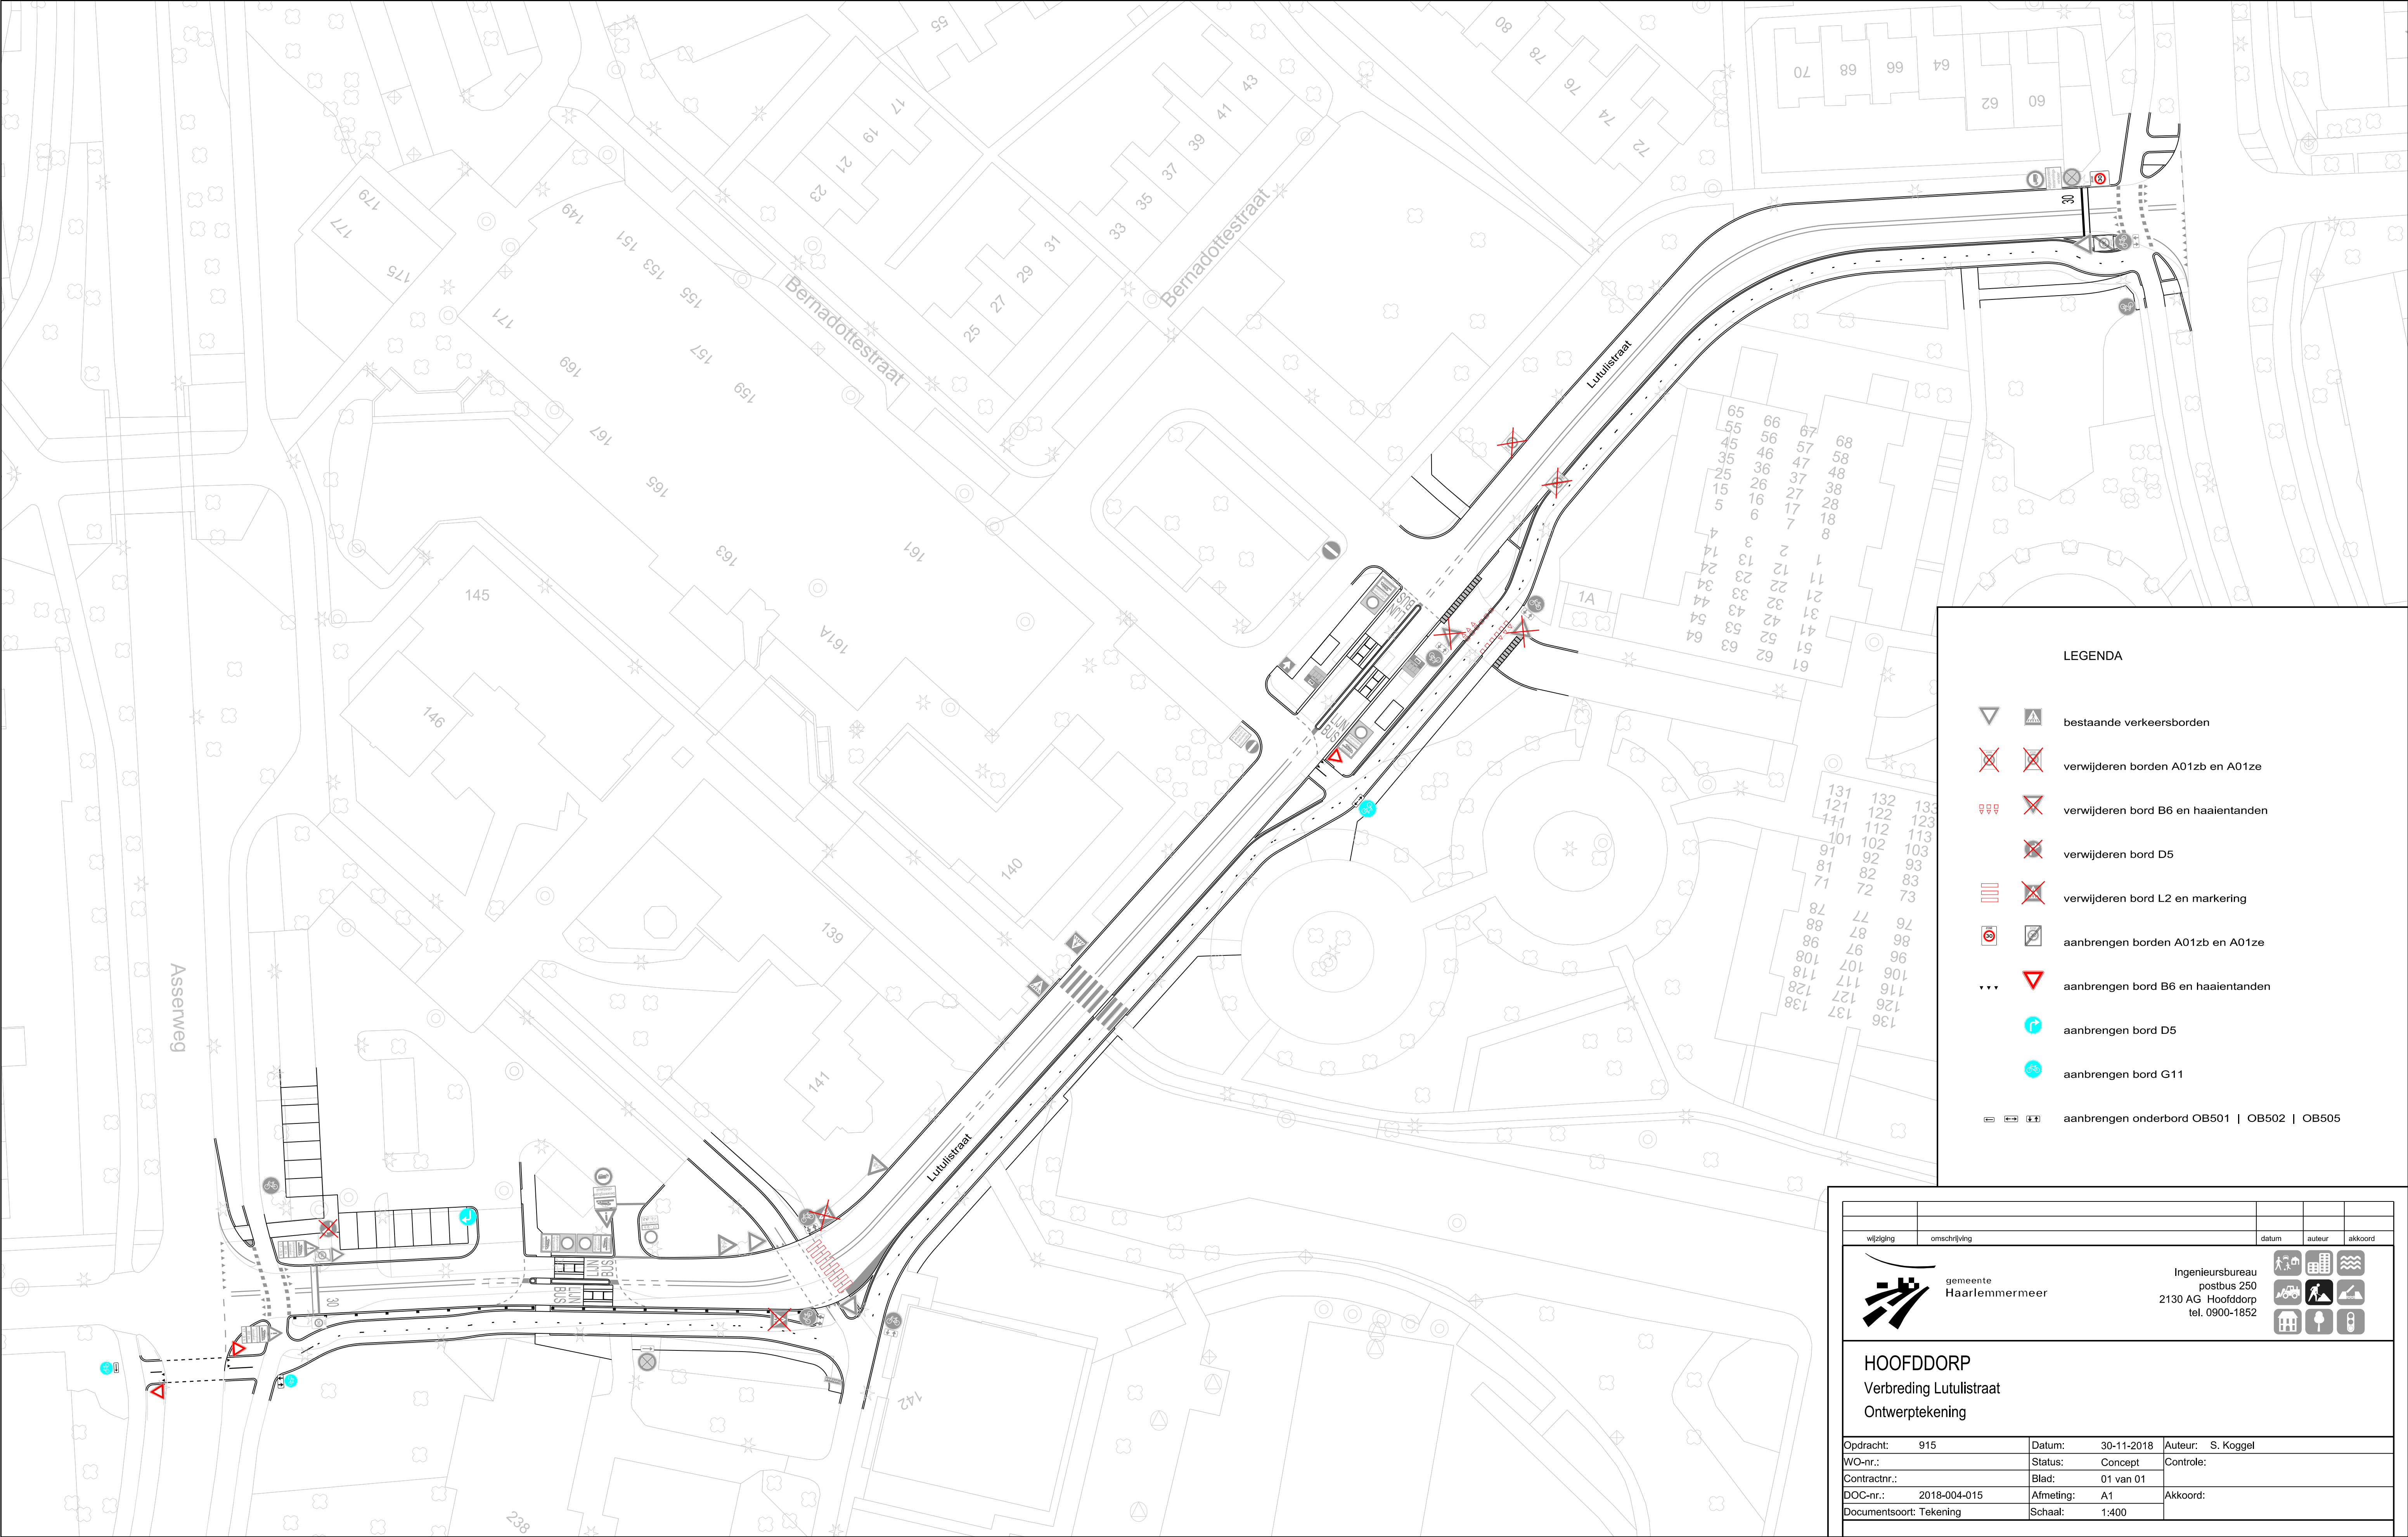
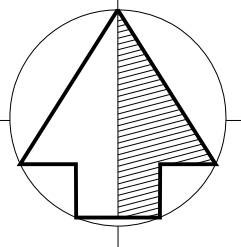


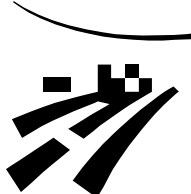

LEGENDA

- bestaande verkeersborden
- verwijderen borden A01zb en A01ze
- verwijderen bord B6 en haaiantanden
- verwijderen bord D5
- verwijderen bord L2 en marking
- aanbrengen borden A01zb en A01ze
- aanbrengen bord B6 en haaiantanden
- aanbrengen bord D5
- aanbrengen bord G11
- aanbrengen onderbord OB501 | OB502 | OB505

wijziging		omschrijving		datum	auteur	akkoord			
		gemeente Haarlemmermeer		Ingenieursbureau postbus 250 2130 AG Hoofddorp tel. 0900-1852					
     									
HOOFDDORP									
Verbreding Lutulistraat									
Ontwerptekening									
Opdracht: 915		Datum: 30-11-2018		Auteur: S. Koggel					
WO-nr.:		Status: Concept		Controle:					
Contractnr.:		Blad: 01 van 01							
DOC-nr.: 2018-004-015		Afmeting: A1		Akkoord:					
Documentsoort: Tekening		Schaal: 1:400							