



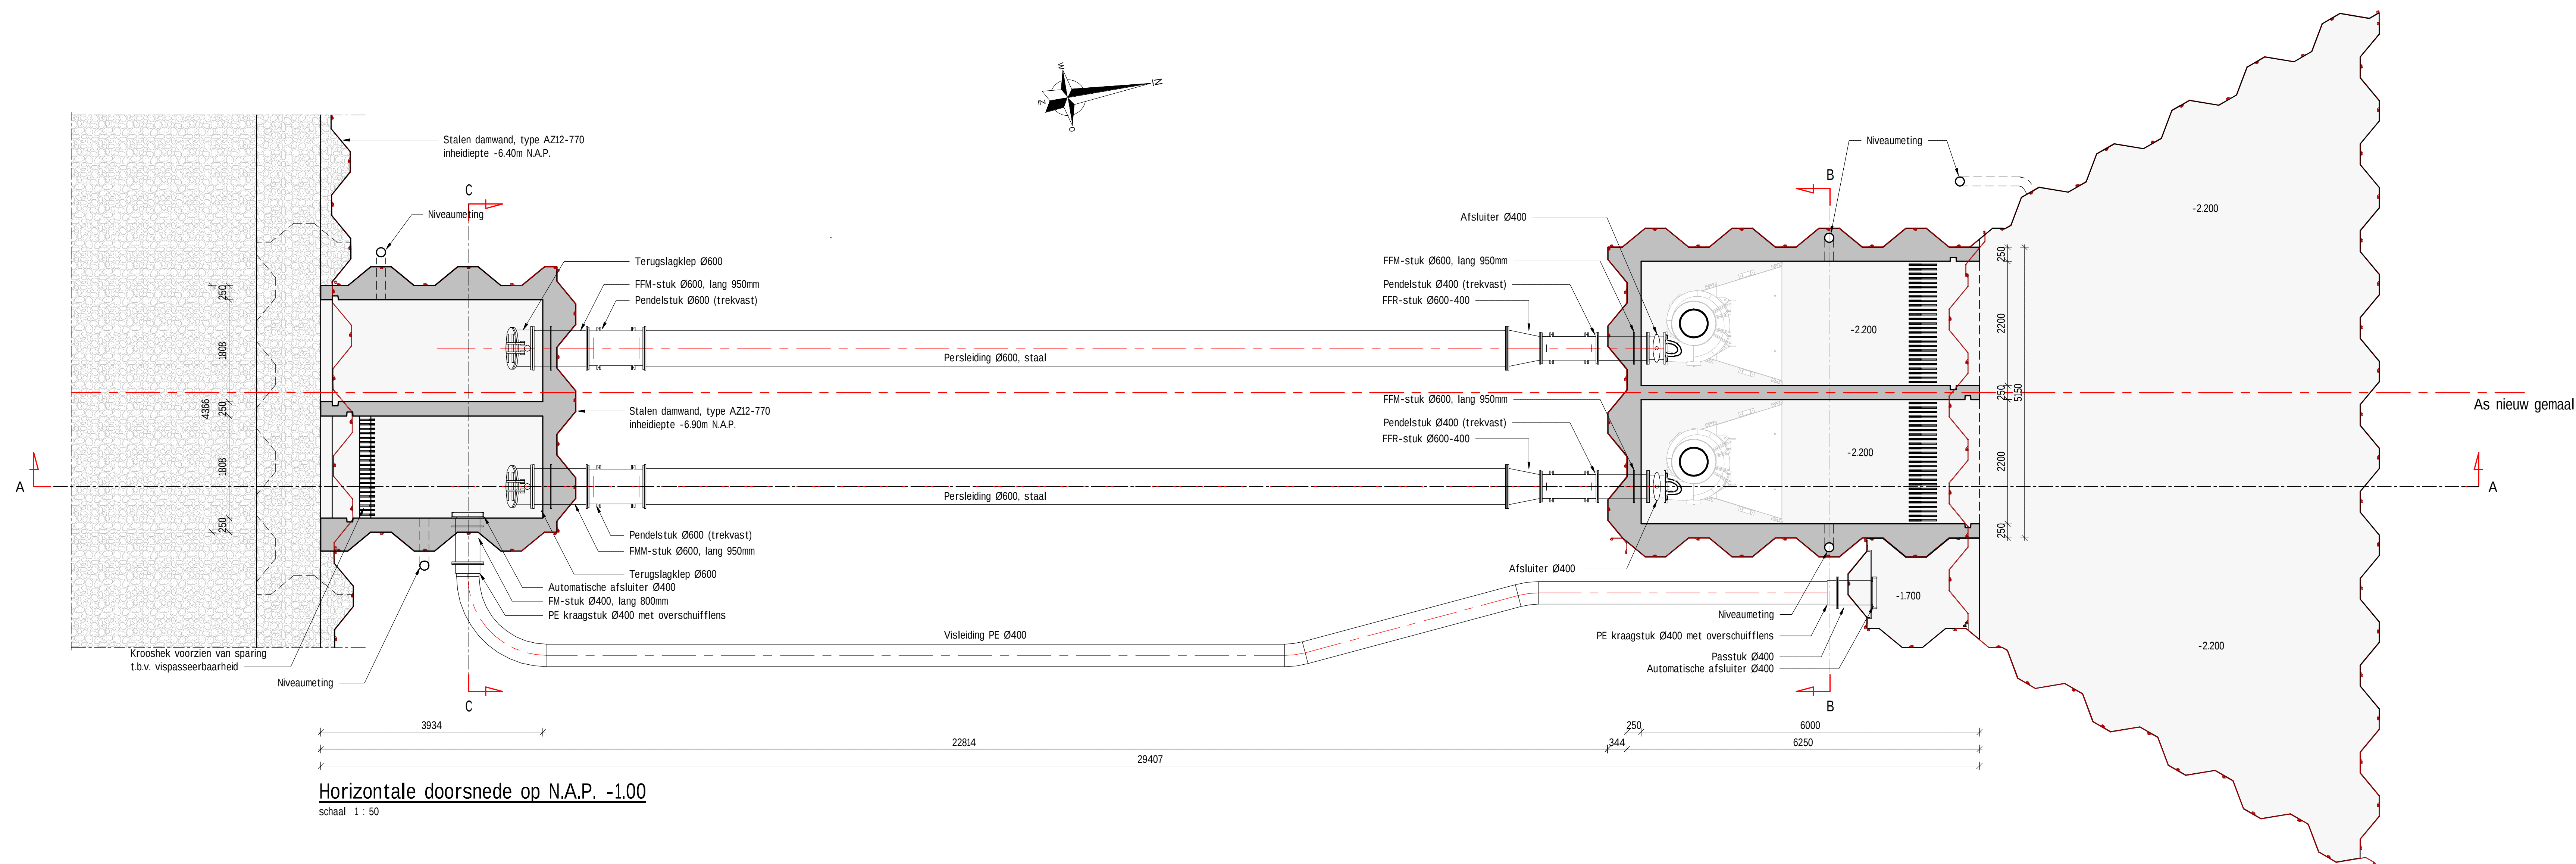


Horizontale doorsnede op N.A.P. -1.00

schaal 1 : 50

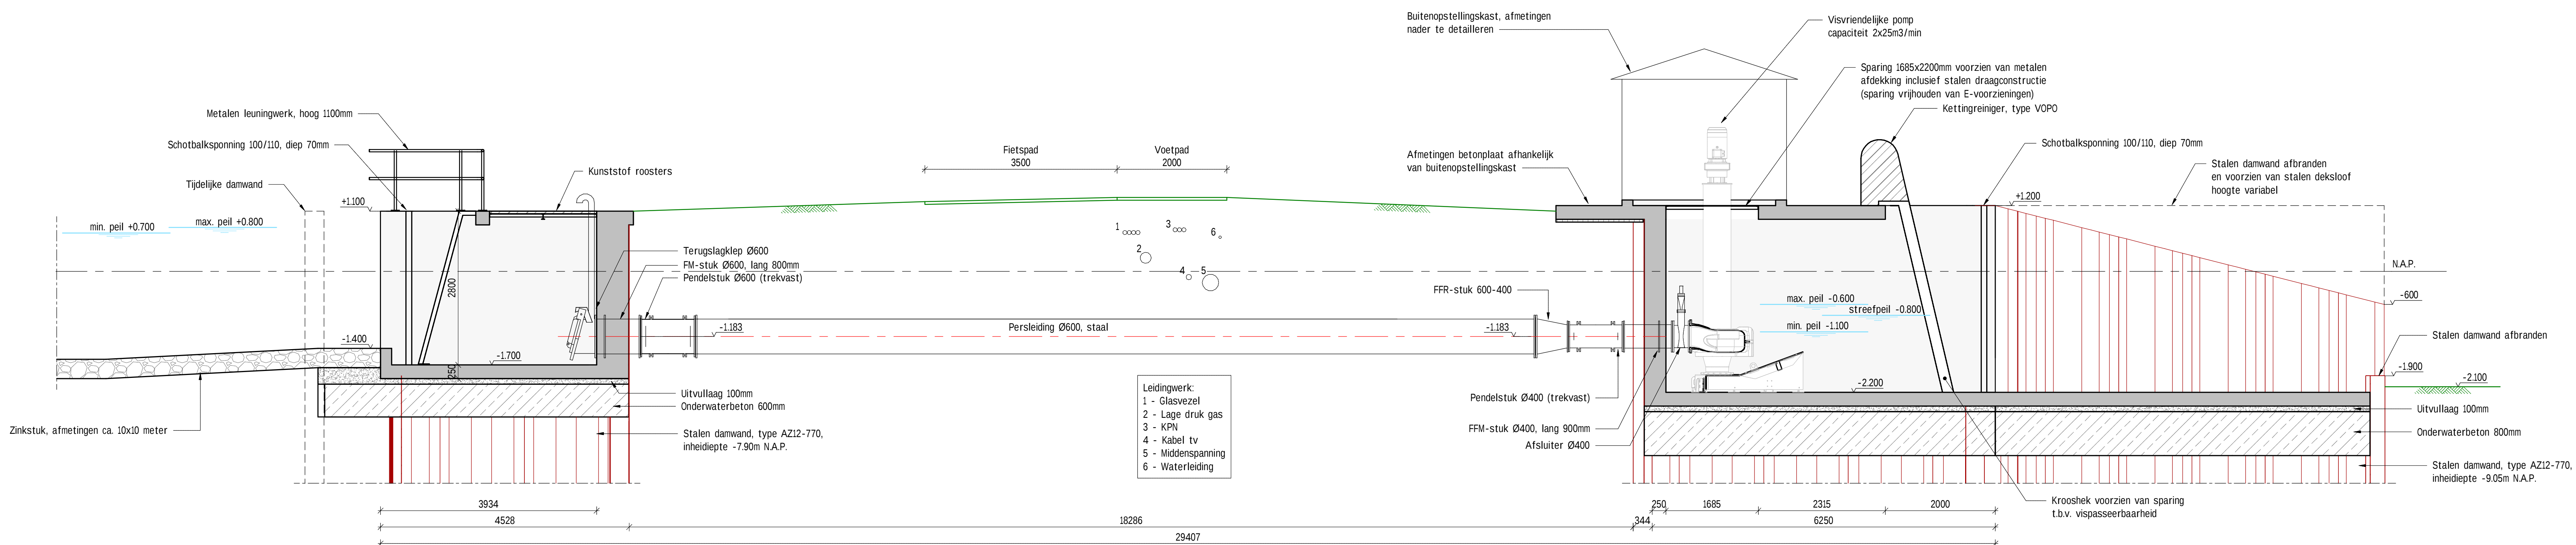


Doorsnede A-A

schaal 1 : 50

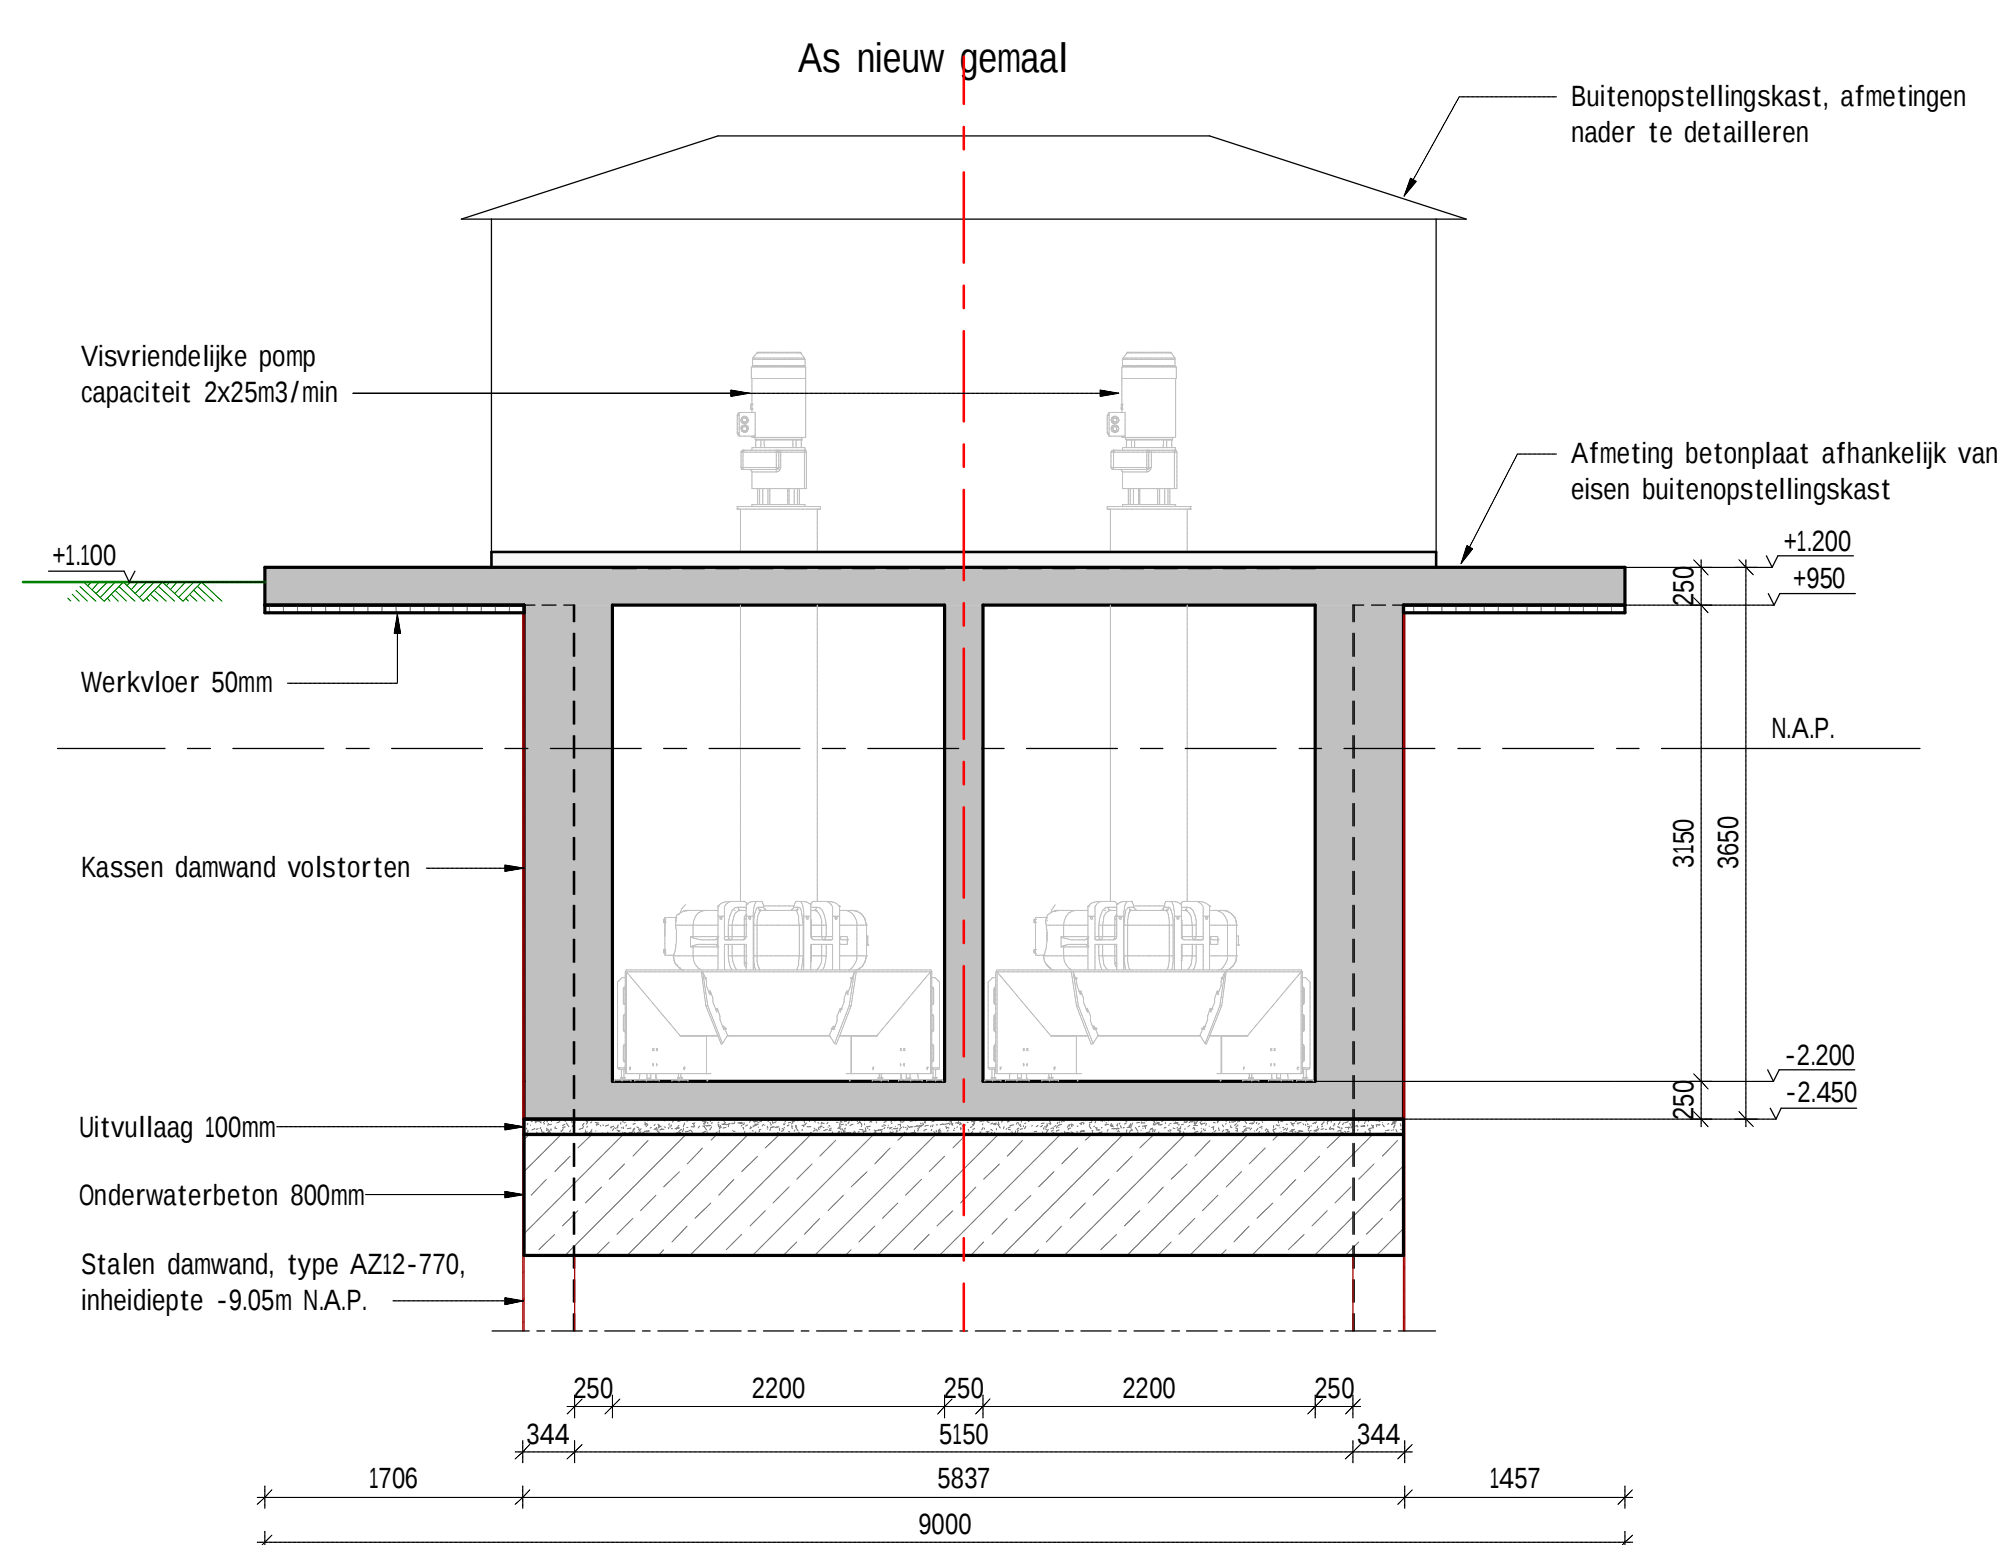


Doorsnede B-B

schaal 1 : 50

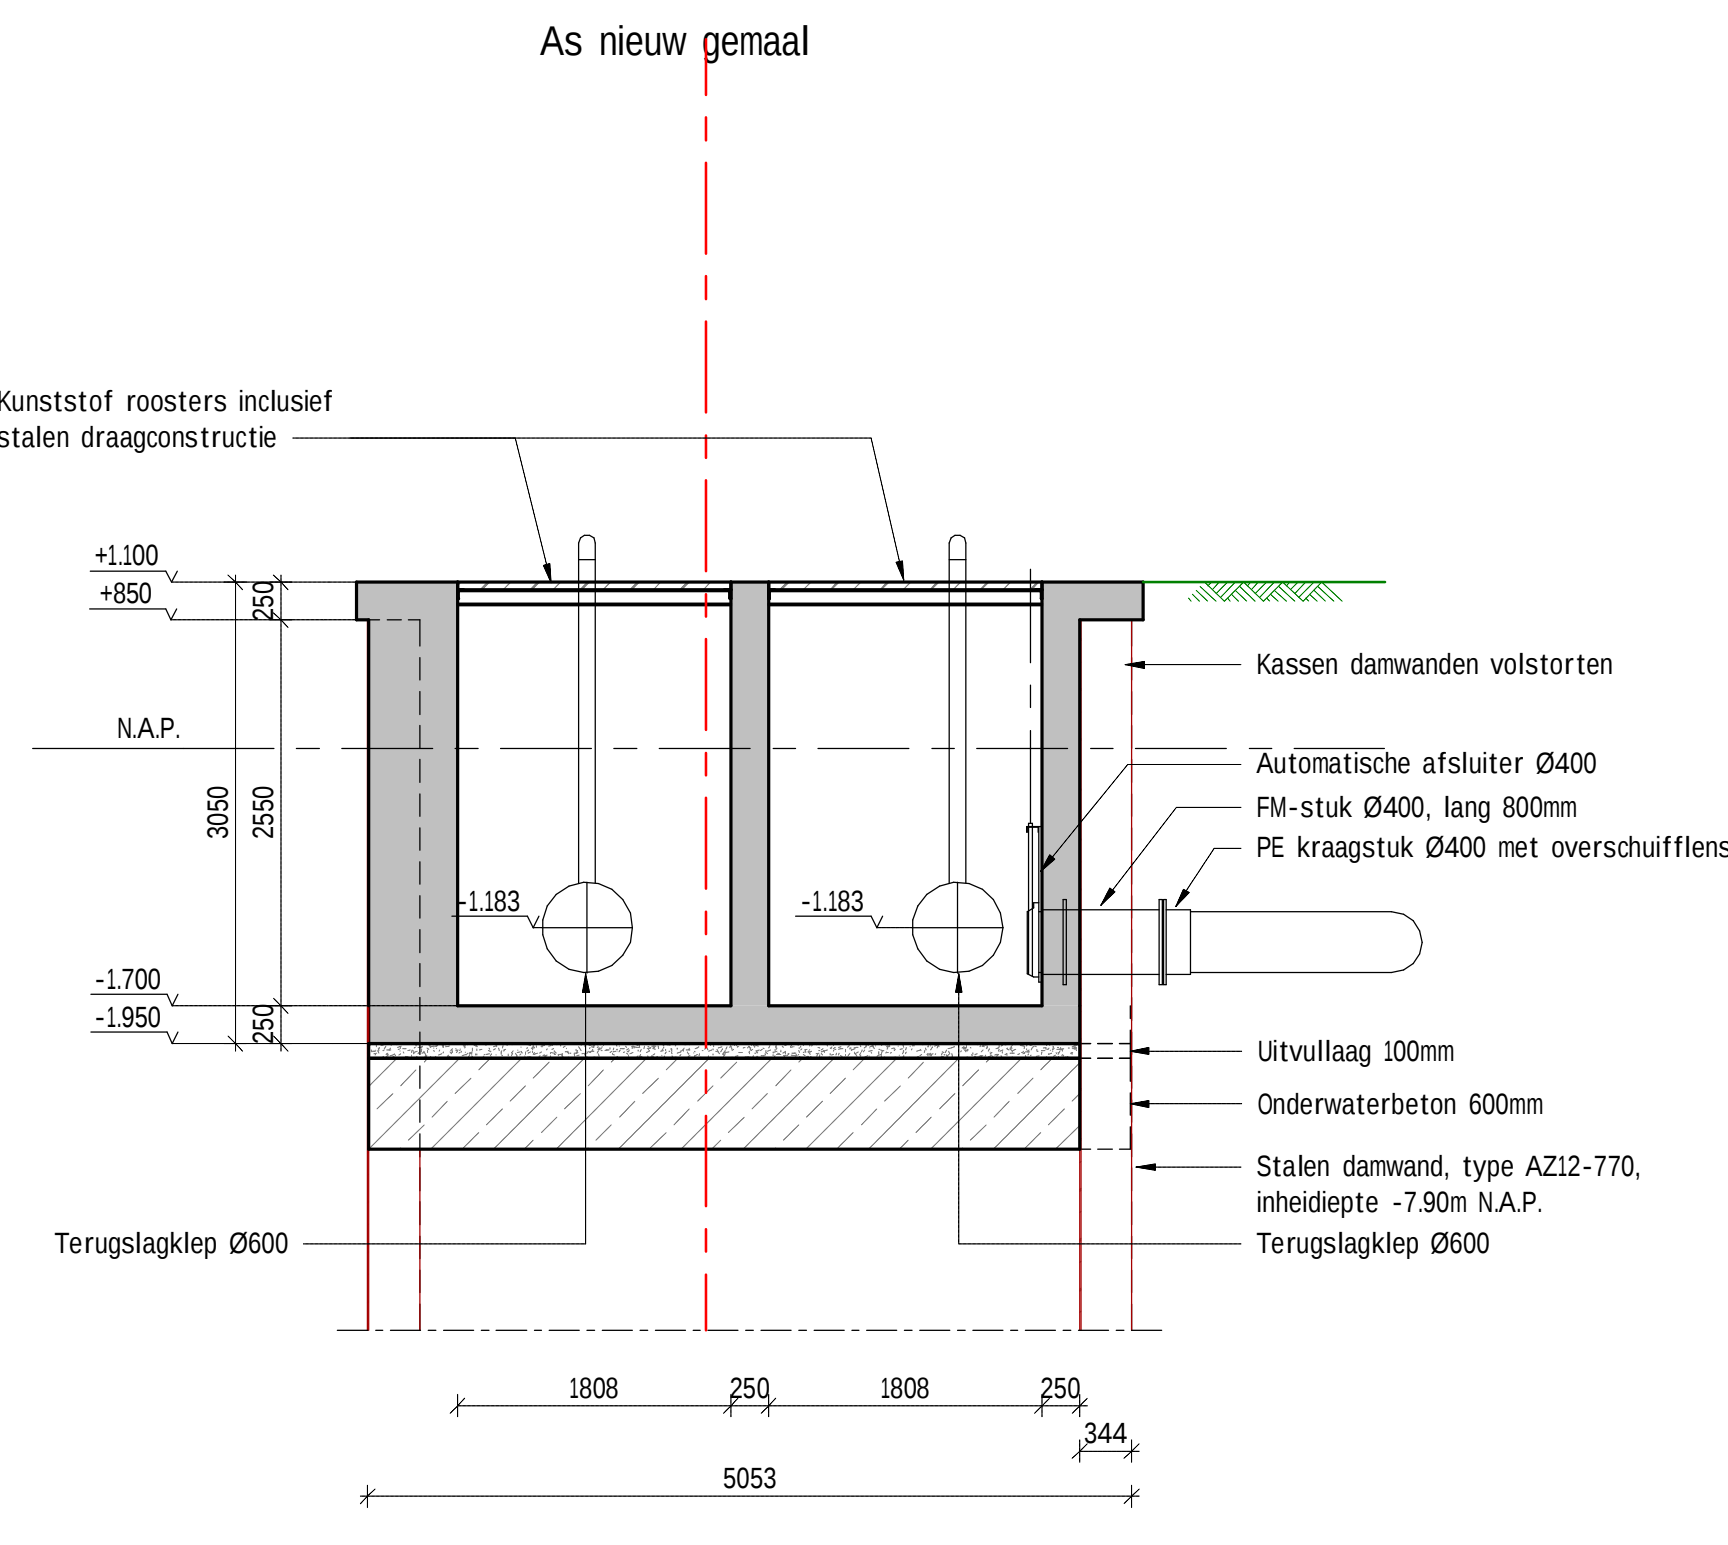

Doorsnede C-C

schaal 1 : 50

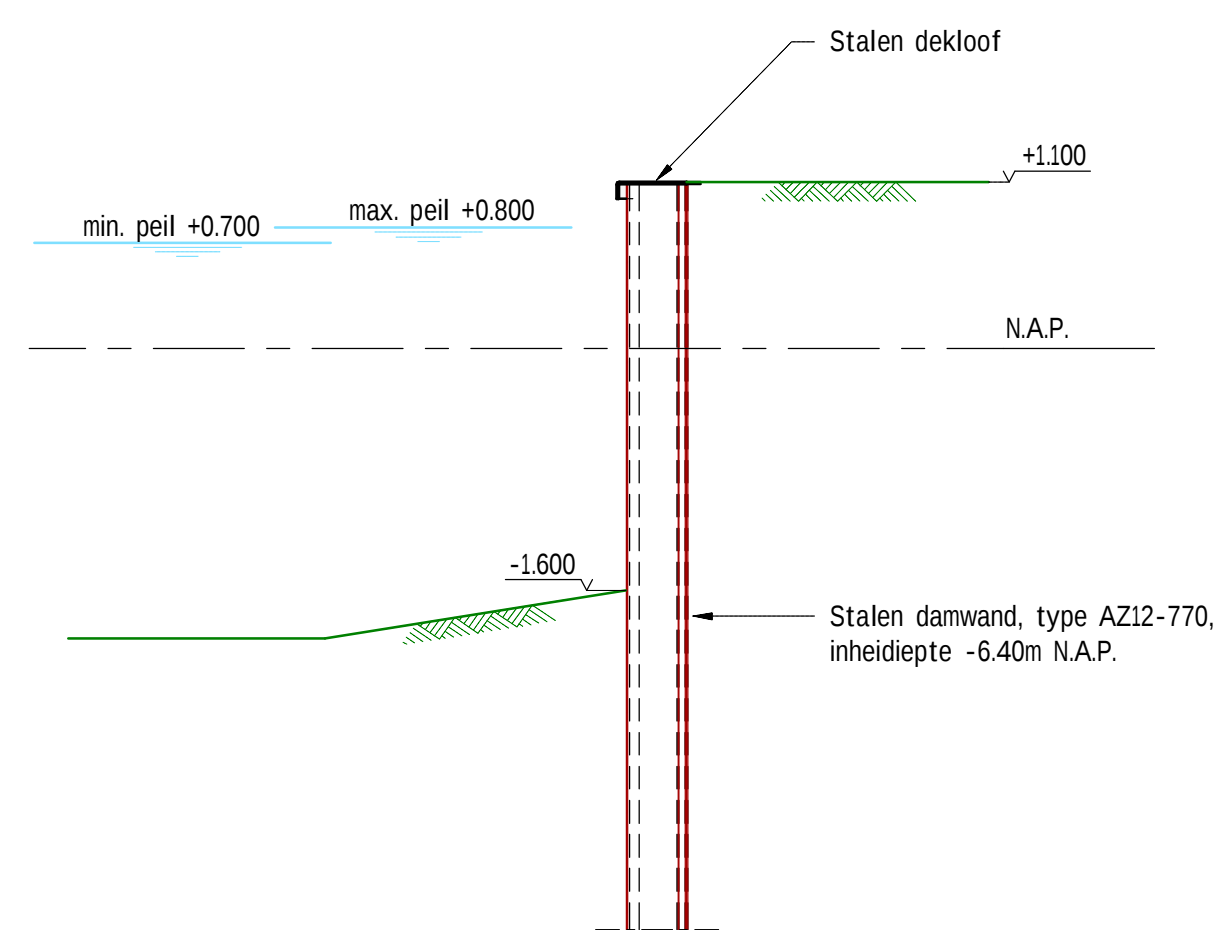

Damwand langs hoogveenschevaart

schaal 1 : 50

3D OVERZICHT

LEGENDA

Gewapend beton

Onderwaterbeton

Werkvloerbeton

Stortsteen

ALGEMEEN

- Maatvoering in millimeters, tenzij anders vermeld;
- Leidingdiameters in millimeters, tenzij anders vermeld;
- Hoogtemaatvoering in millimeters t.o.v. N.A.P., tenzij anders vermeld;
- Coördinaten in meter, tenzij anders vermeld;
- Toepassen vellingkaart 15x15mm

REVISIE

1.0	08-02-2019	E.R.	C.F.	Definitieve versie
Wijz.	Datum	Gef.	Gec.	Aard der wijziging

PROJECT

ingenieurs & adviseurs

Moerweg 21
7584 PG Wageningen
T. 074 763 64 80
E. info@nepocon.nl
W. www.nepocon.nl

Project

Renovatie gemaal Oosterboer

Onderdeel

Gemaal Oosterboer
Definitief ontwerp

OPDRACHTGEVER

Waterschap Drents Overijsselse Delta

Projectleider

C. Frederiks

Status

definitief

Projectnummer

180690

Tekenaar

E. Reinders

Datum

08-02-2019

Tekeningnummer

DO-1204

Formaat

A0 (1189x1641)

Schaal

zie tekening