


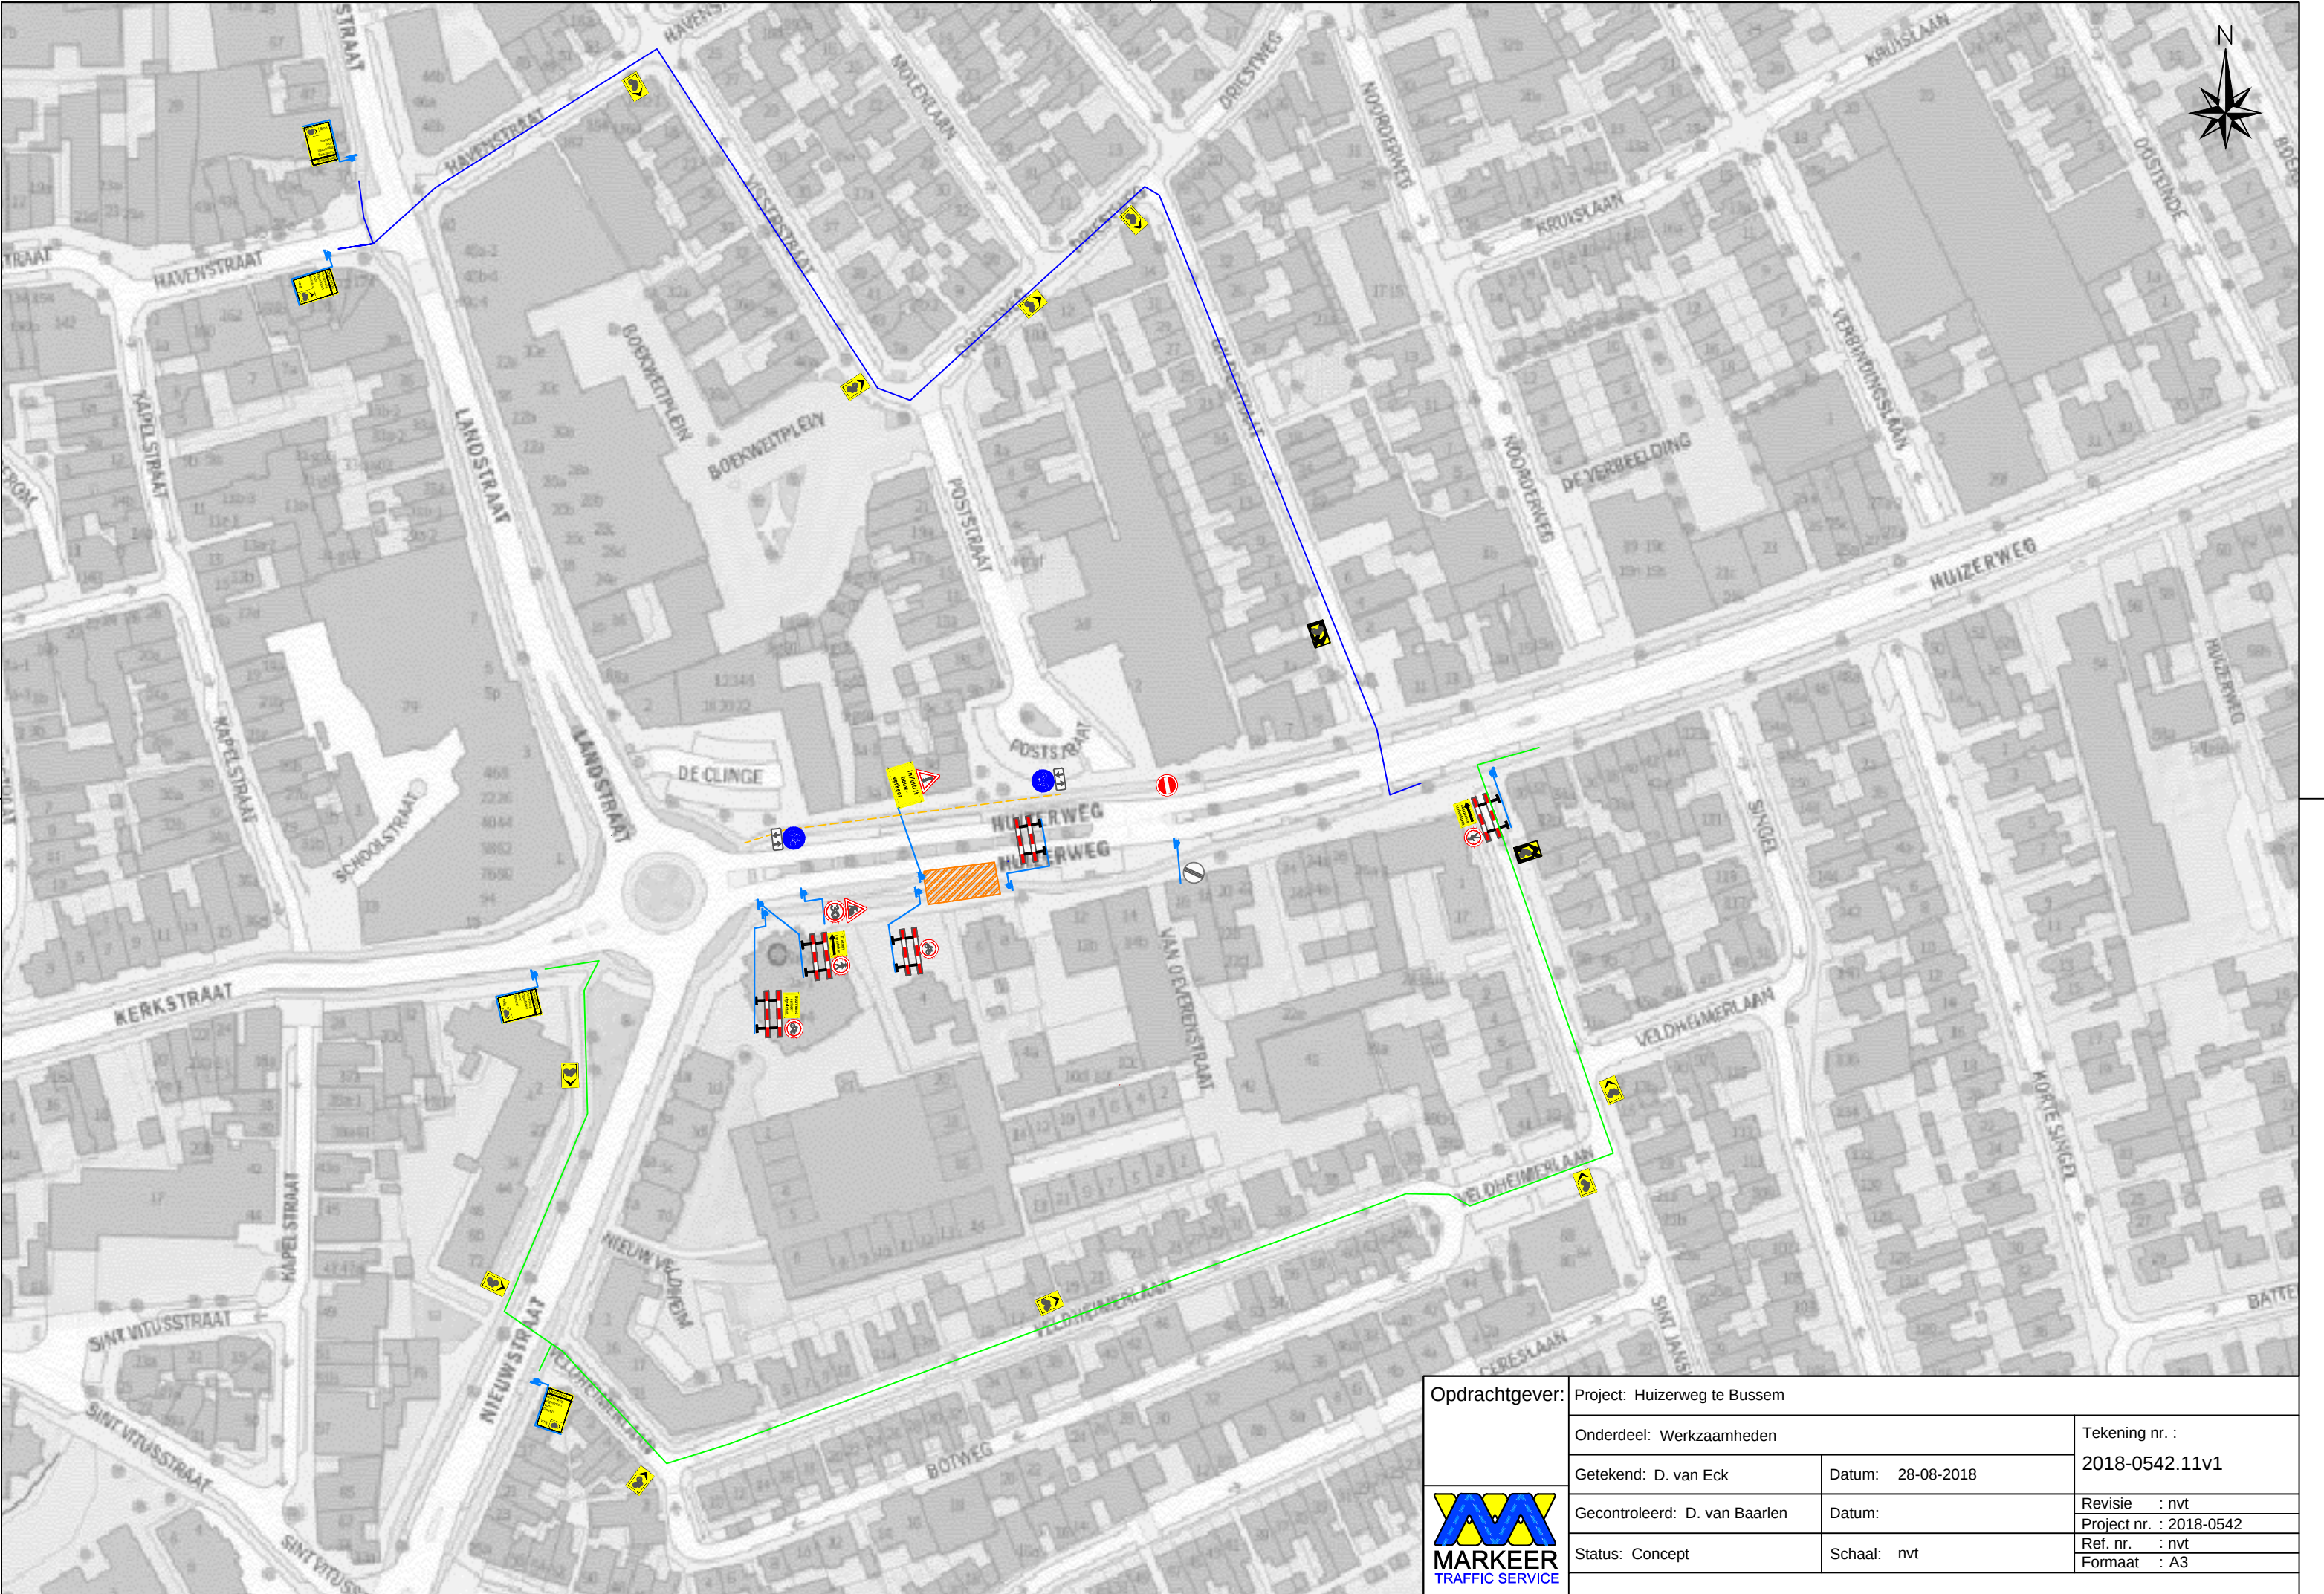

	Opdrachtgever: Project: Huizerweg te Bussem		
	Onderdeel: Werkzaamheden		Tekening nr. : 2018-0542.11v1
	Getekend: D. van Eck	Datum: 28-08-2018	
	Gecontroleerd: D. van Baarlen	Datum:	Revisie : nvt
			Project nr. : 2018-0542
	Status: Concept	Schaal: nvt	Ref. nr. : nvt
			Formaat : A3