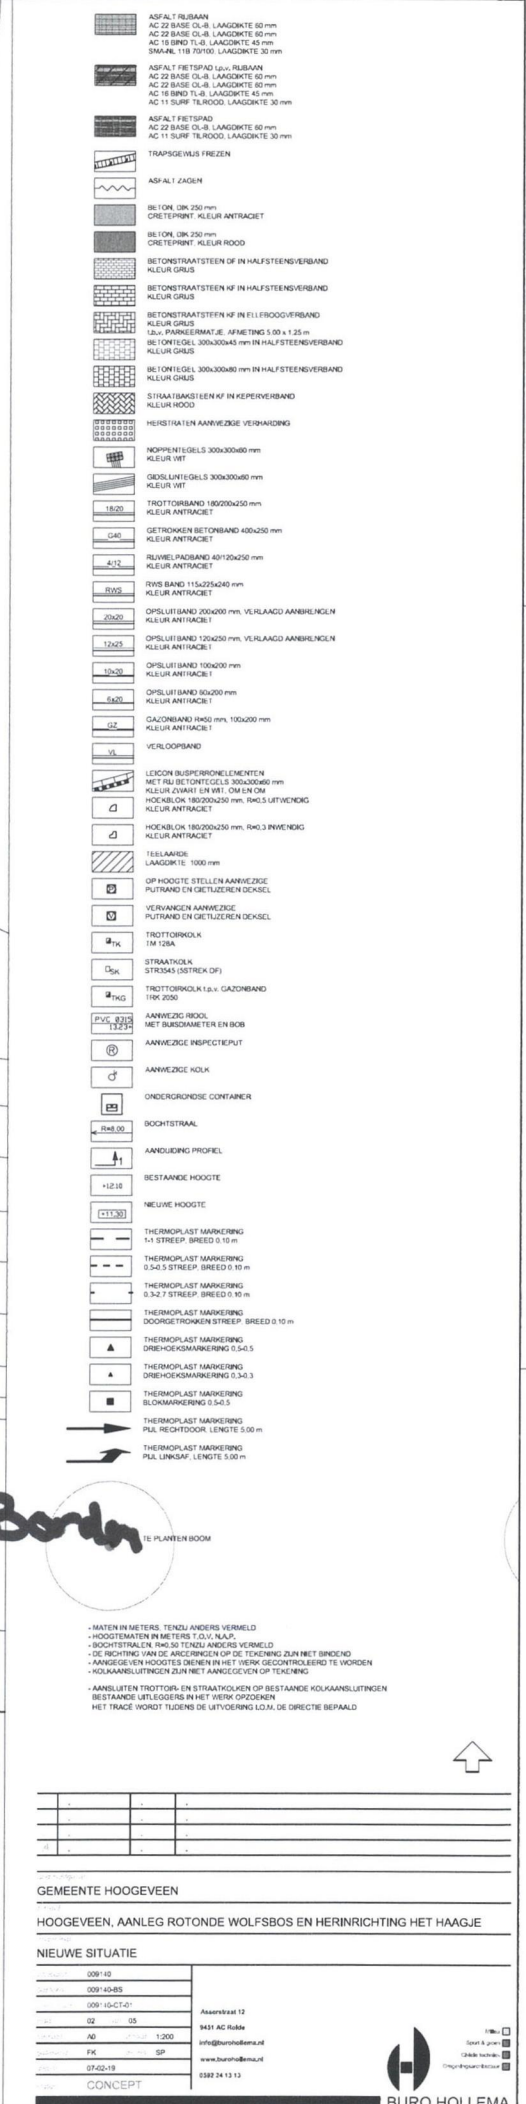


[illegible]

GEMEENTE HOOGEVEEN

HOOGEVEEN, AANLEG ROTONDE WOLFSBOS EN HERINRICHTING HET HAAGJE

NIEUWE SITUATIE


CONCEPT

--	--

CONCEPT


