


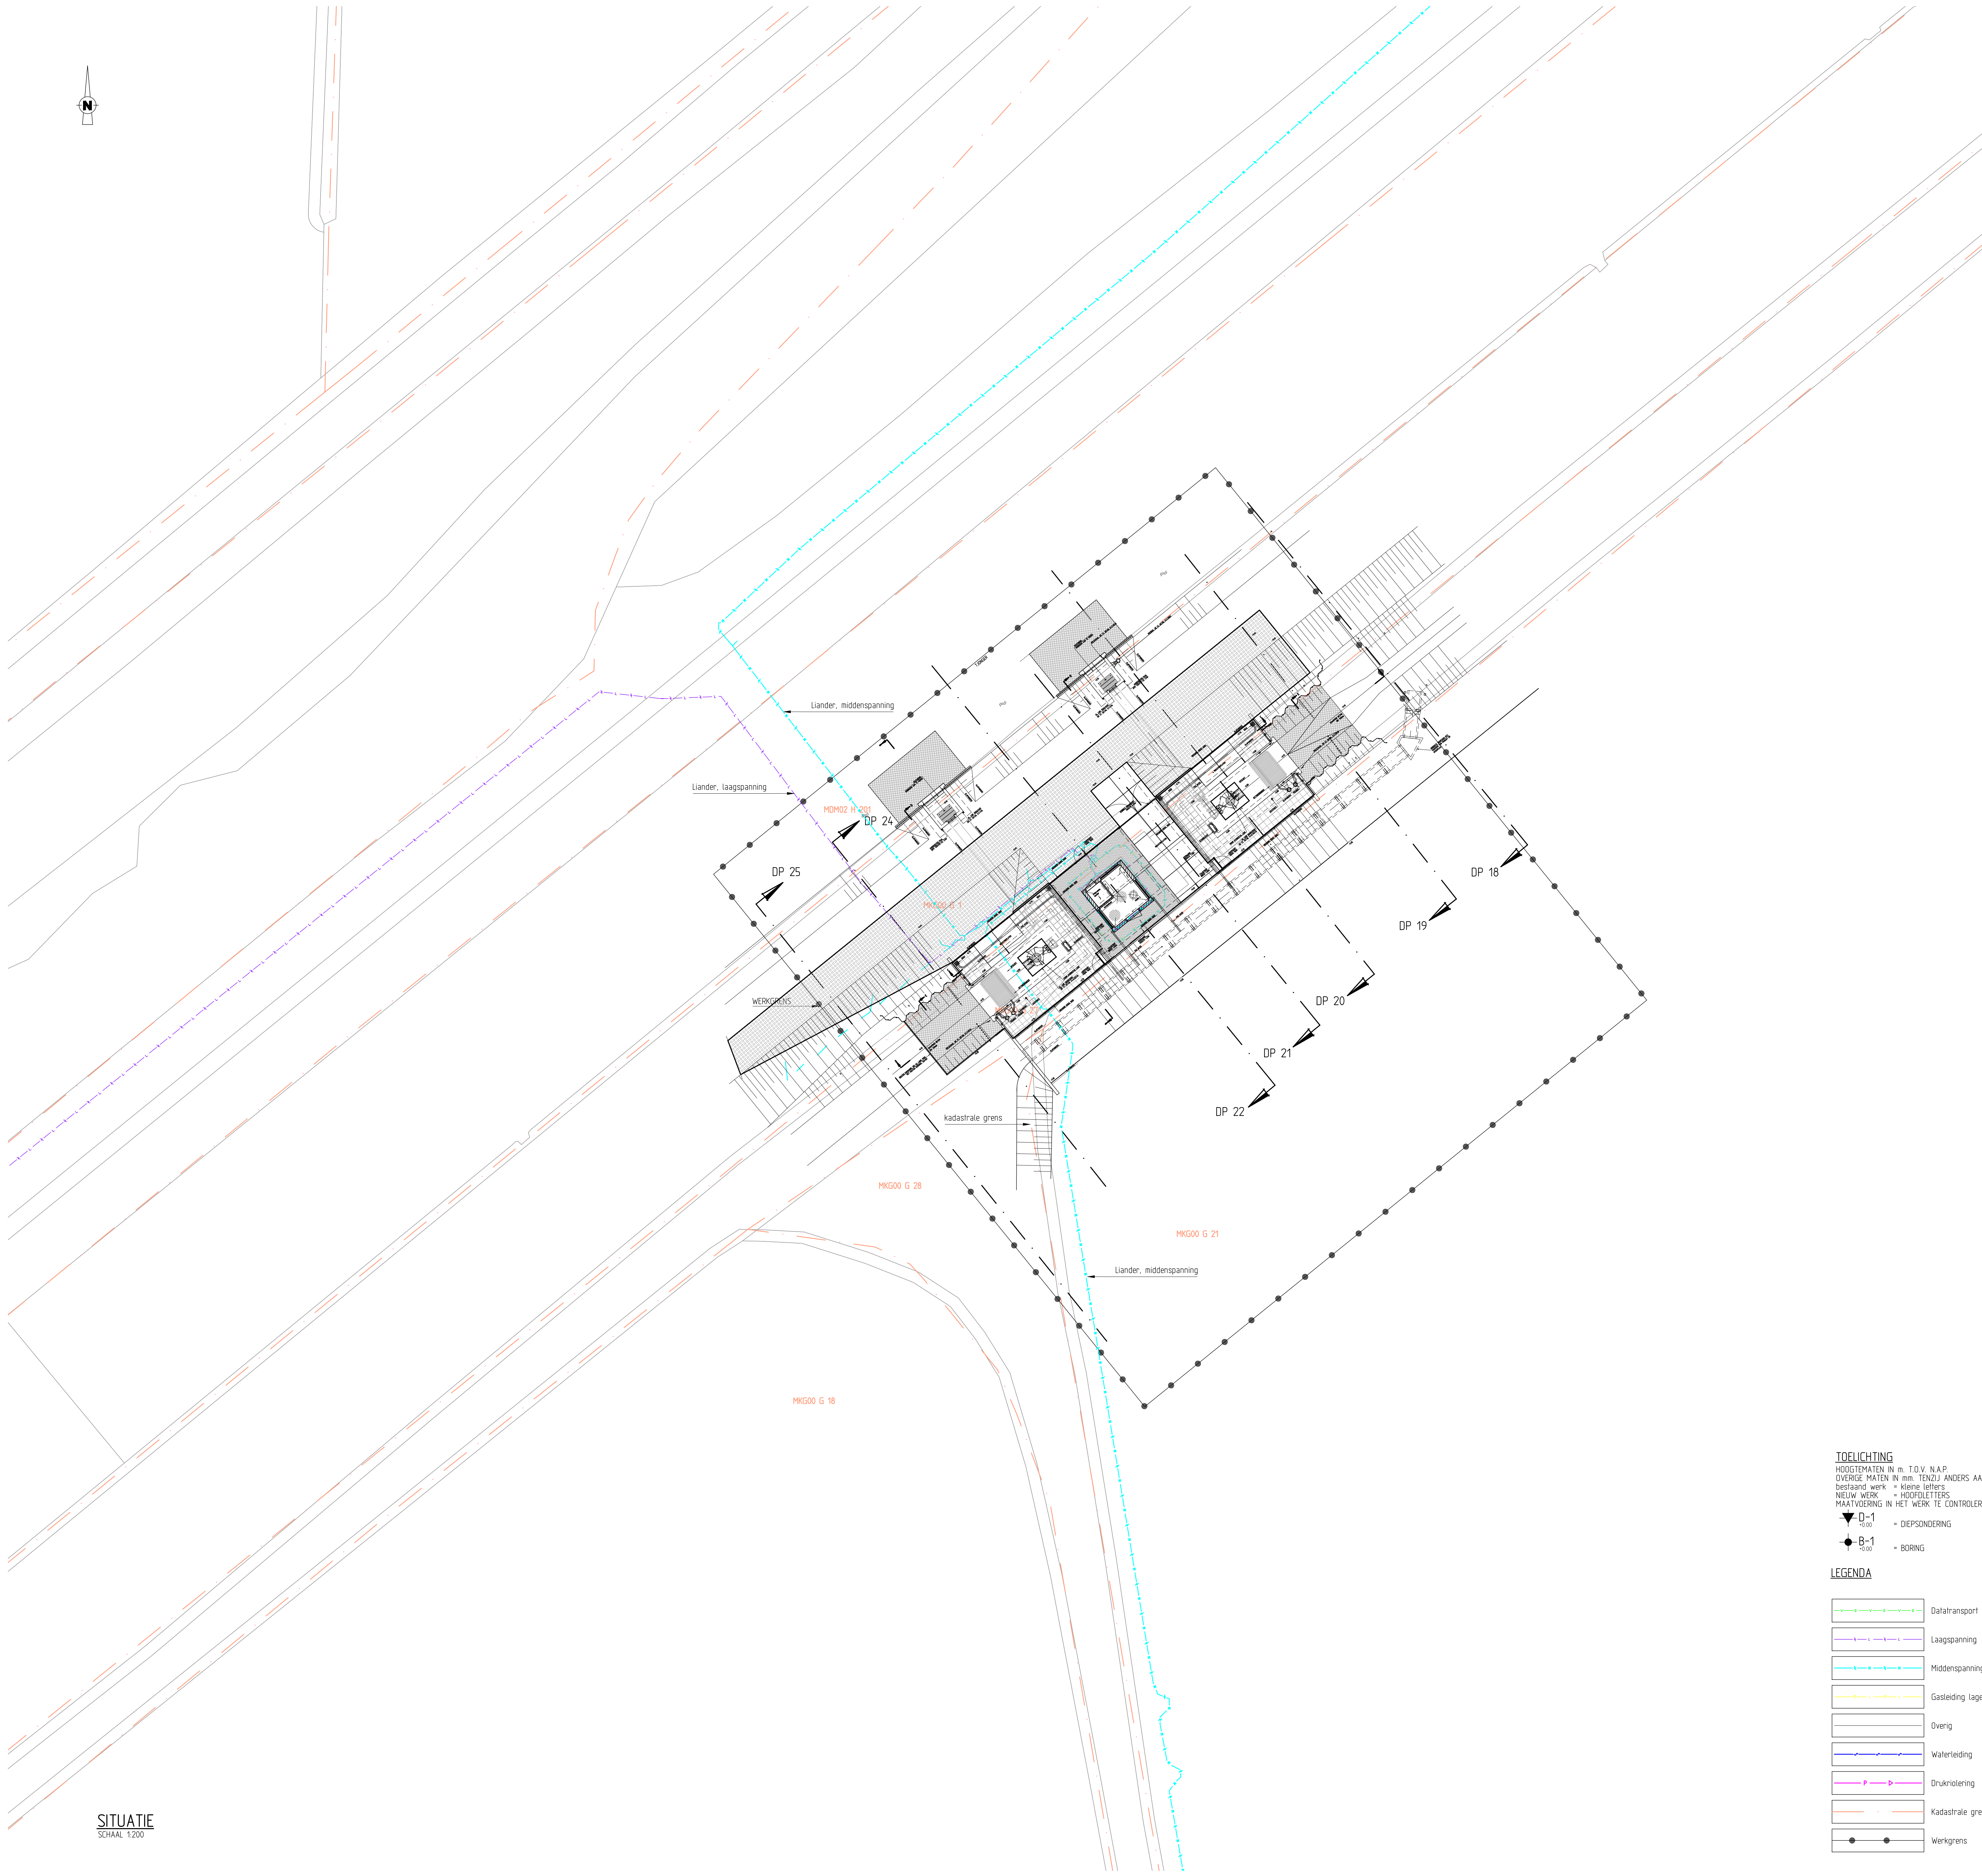

SITUATIE
SCHAAL 1:200


TOELICHTING
HOOGTEMATEN IN m. T.O.V. N.A.P.
OVERIGE MATEN IN mm. TENZIJ ANDERS AANGEGEVEN
bestaand werk = kleine letters
nieuw werk = hoofdletters
MAATVOERING IN HET WERK TE CONTROLLEREN

▼ D-1
- DIEPSONDERING


● B-1
- BORING

LEGENDA


- Datatransport
- Laagspanning
- Midderspanning
- Gasleiding lage druk
- Overig
- Waterleiding
- Drukisolering
- Kadastrale grens
- Werkgrans

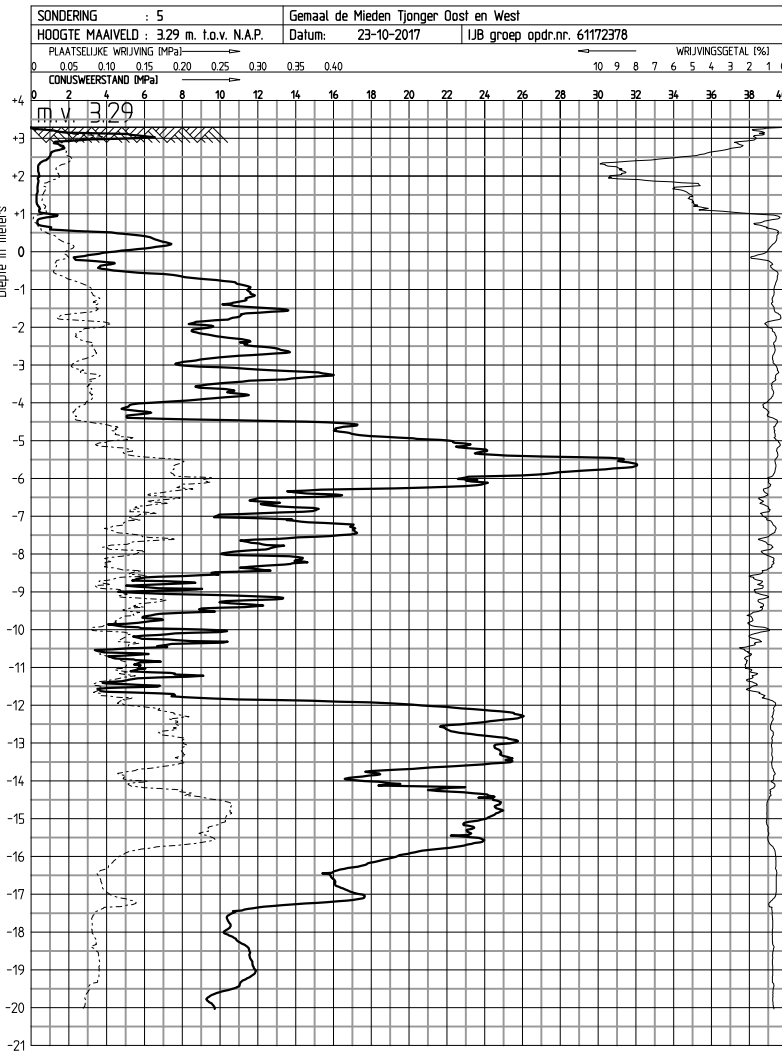


SONDERING 5
SCHAAL 1:200

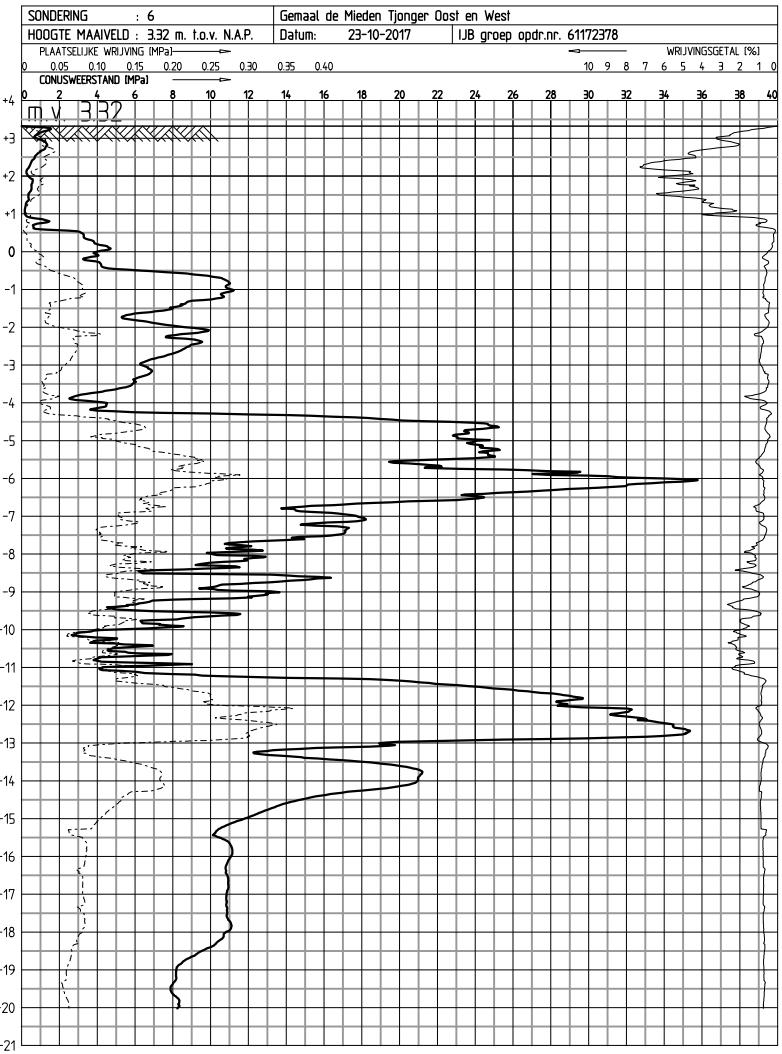


SONDERING 6
SCHAAL 1:200

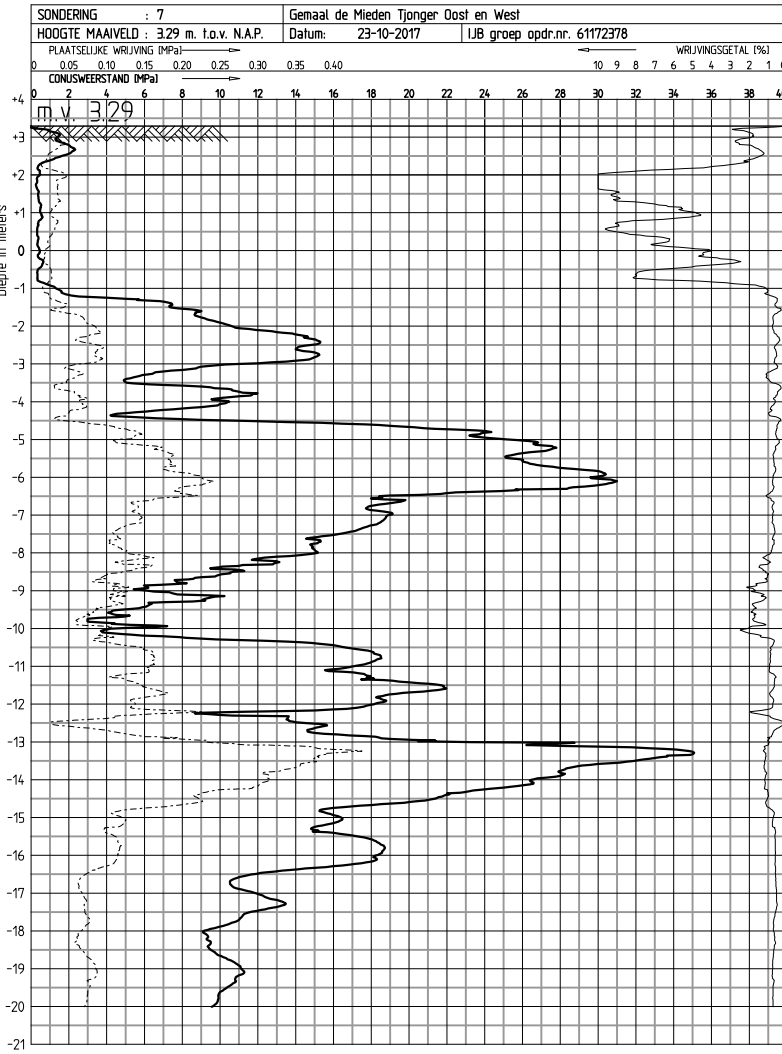


SONDERING 7
SCHAAL 1:200

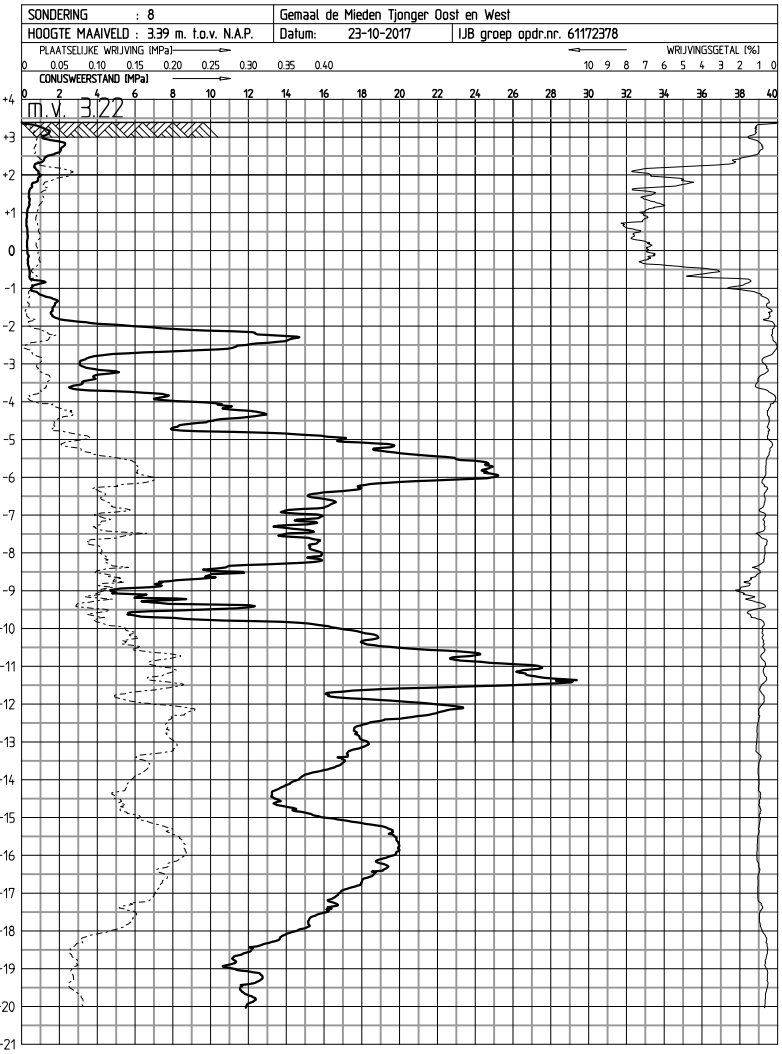

SONDERING 8
SCHAAL 1:200

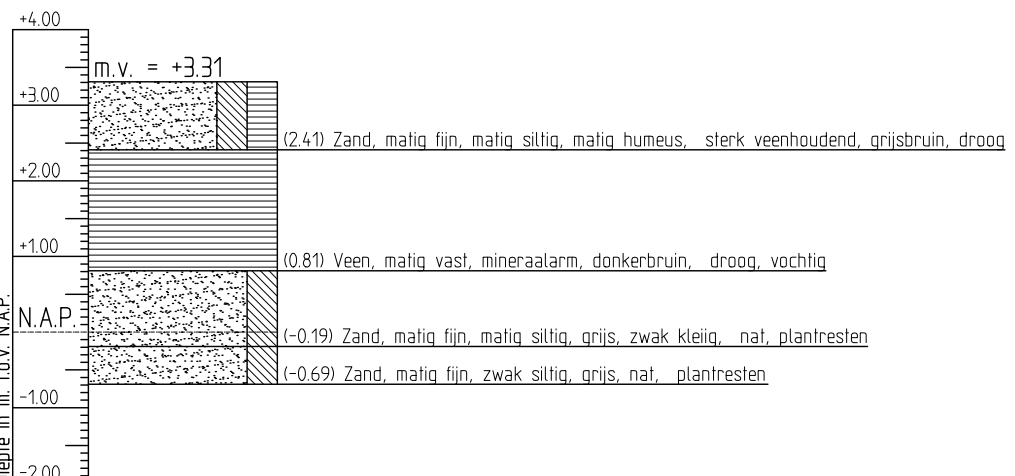

BORING C
SCHAAL 1:100

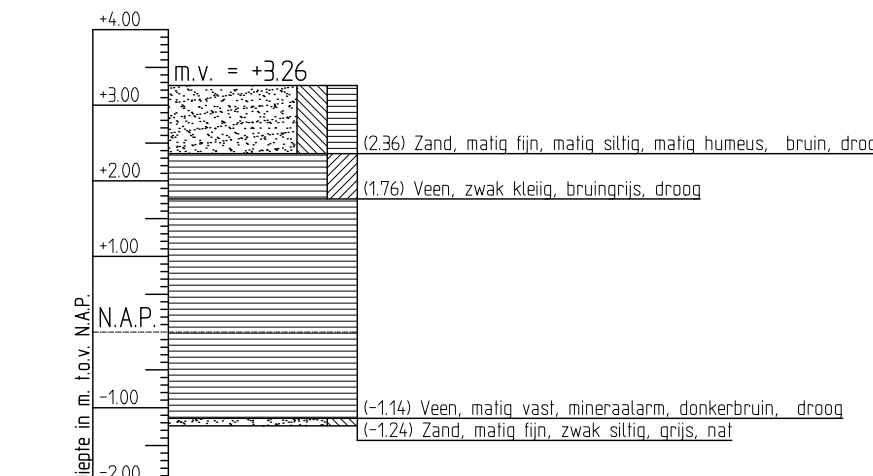

BORING D
SCHAAL 1:100



SITUATIE
SCHAAL 1:5000

REVISIE		Gemaal Makkingaasterpolder Bestekontwerp SITUATIE MET ONTWERP									
DATEM	PAR	GET	GEAL	GEK	AFO/HED	GEW	GEW	GEW	FORM	AO	
		S.V.								SCHAAL 1:200	
		04-07-18								RESTIX DW 25704	
		TEK. NO.	3	4	115	504				BLAD 4 IN 8	BLZEN

