


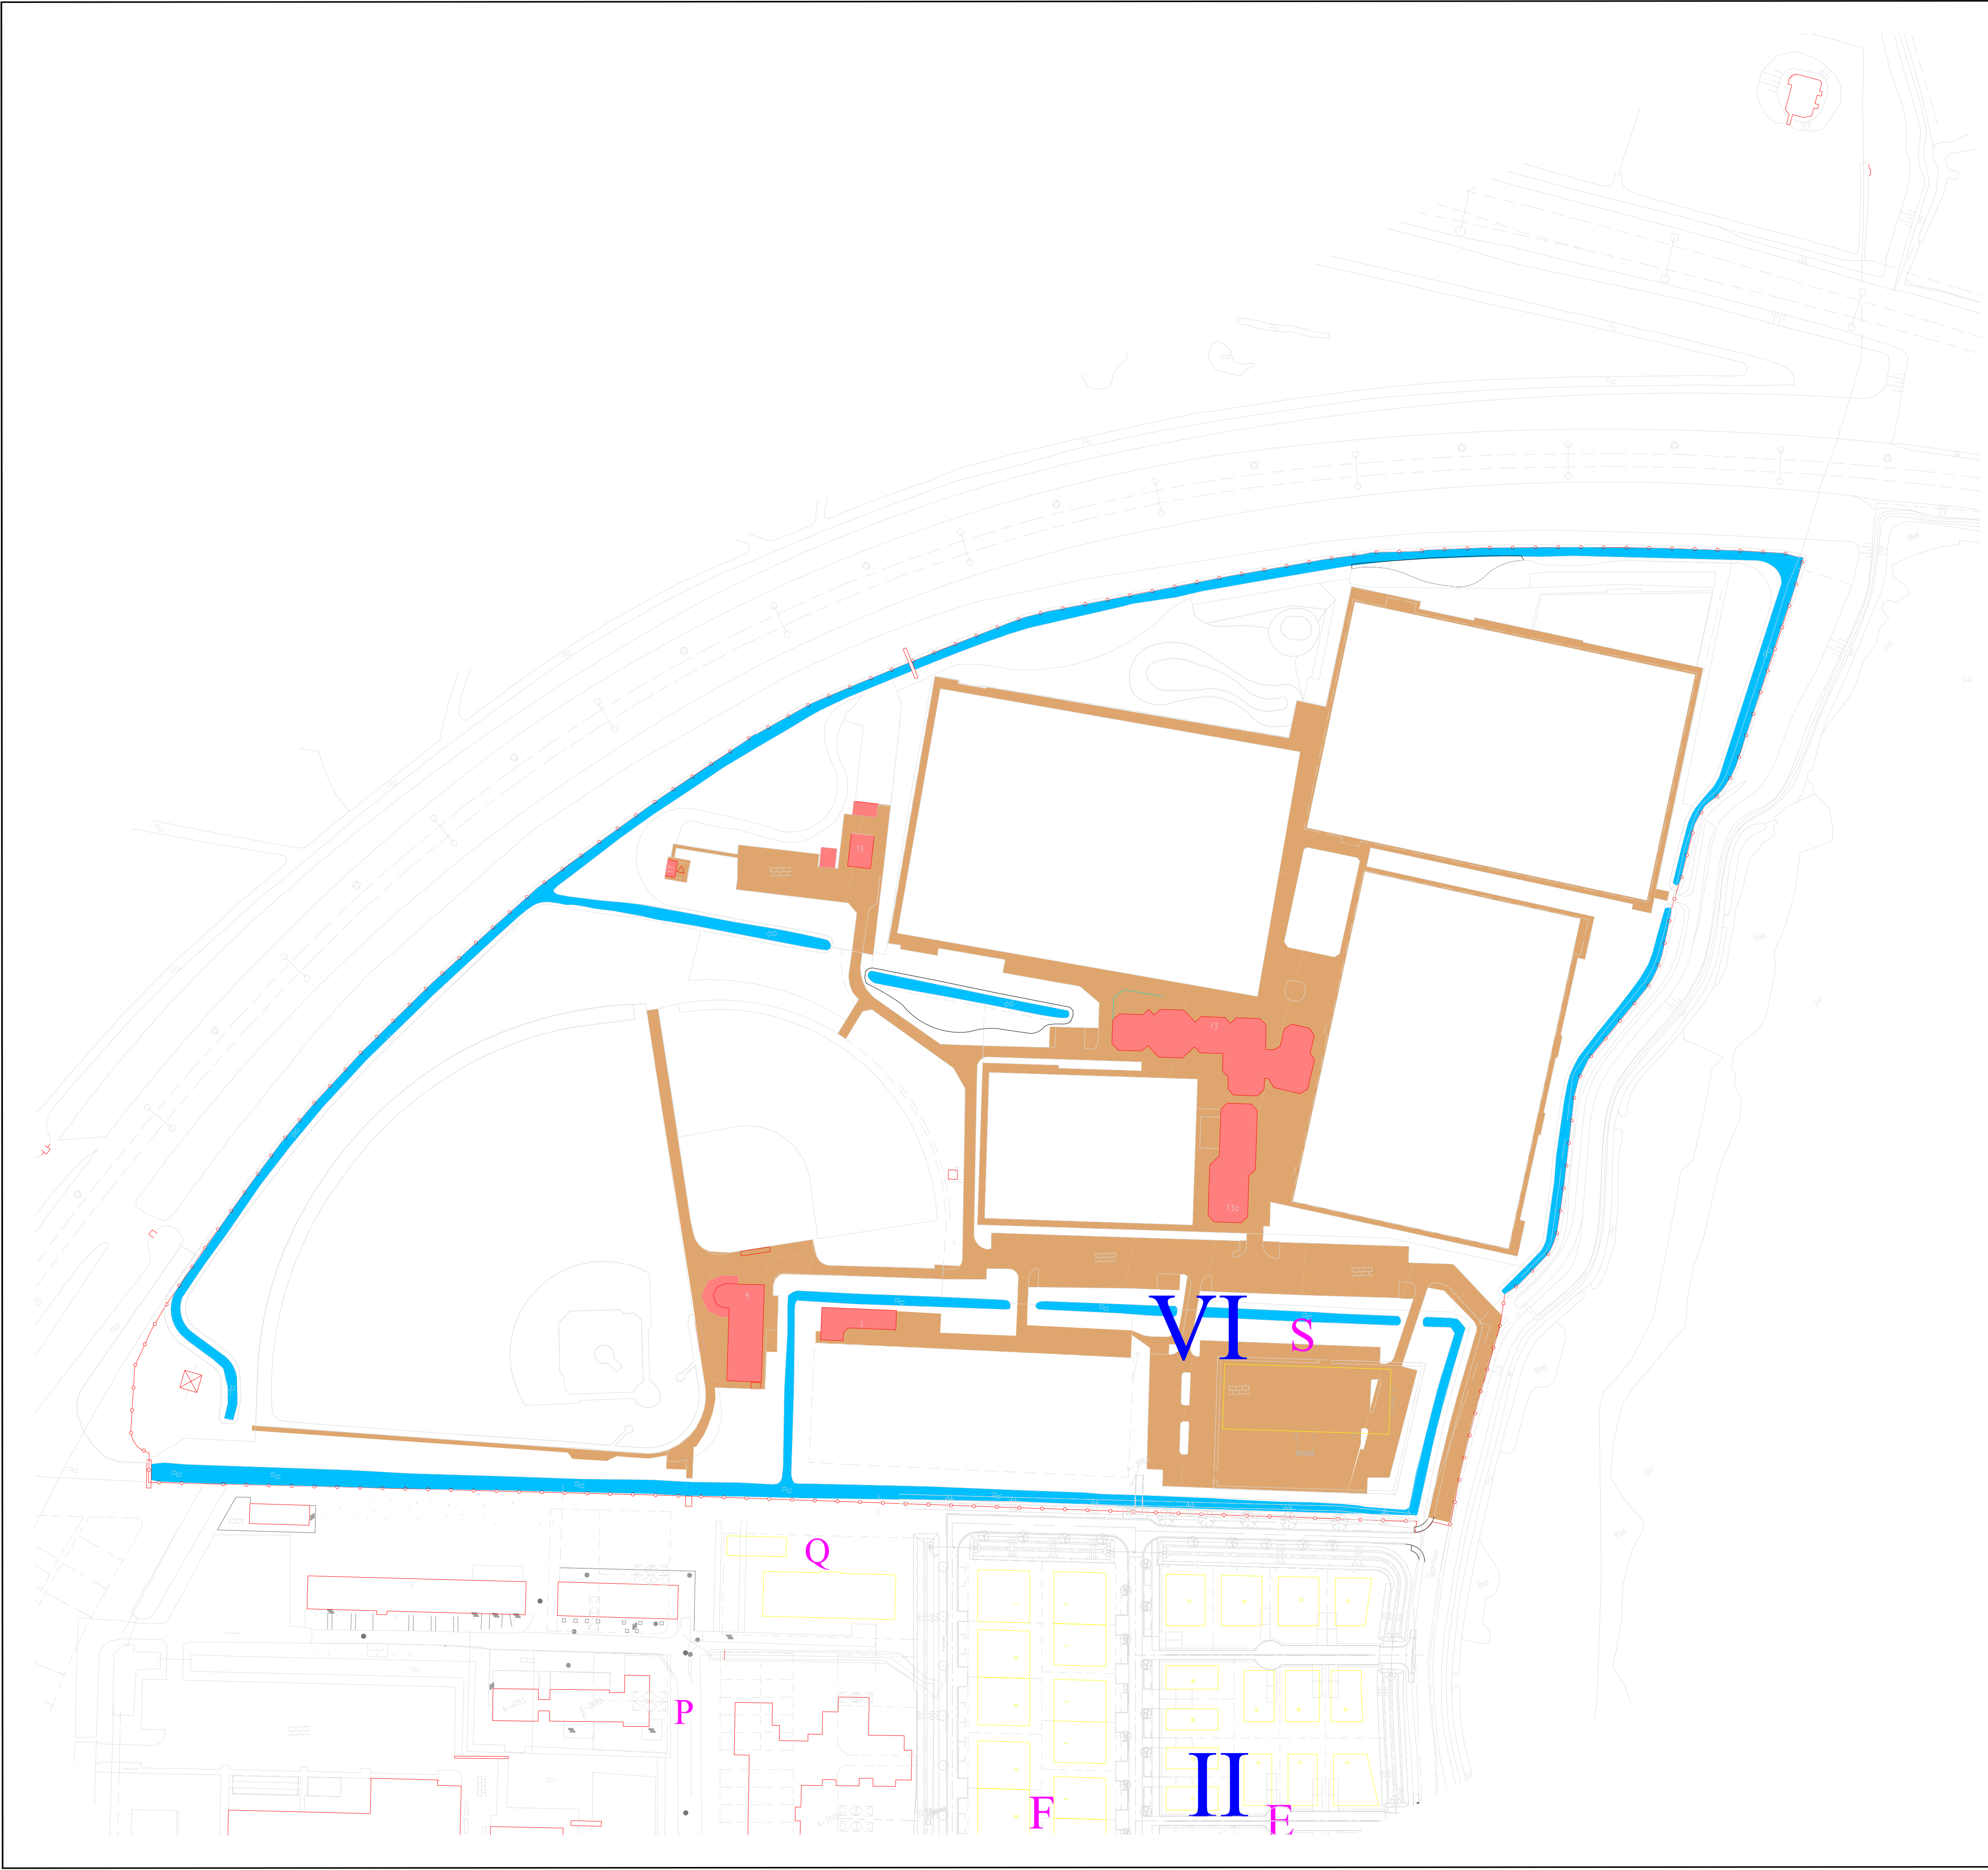

Verklaring

Algemeen



Plangrens 2017

Sportpark (-2.40m NAP)

(103.767 m²)



Water

(5.650 m²)

=

(5,44%)



Bebouwing

(2.089 m²)

=

(2,01%)



Verharding


(15.599 m²)

=

(15,03%)

Opmerkingen

- Tenzij anders aangegeven maatvoering in meter
- Tenzij anders aangegeven hoogte in meter t.o.v. NAP

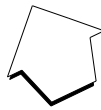

Basisgegevens

- GBKN Diemen, versie november 2016
- Kadastralekaart Diemen, versie mei 2011
- Inmeting Diemen, d.d. 19-04-2011
- Inmeting Advin, d.d. 25-02-2013
- Inrichtingsplan, gemeente Diemen versie 03-11-2016
- 3111111400_X-Woningblokken totaal ontwerp versie d.d. 16-11-2016
- 3111111400_X-Inrichting totaal ontwerp versie d.d. 16-11-2016
- 3111111400_X-Ondergrond totaal versie d.d. 16-11-2016

ADV!N

STATUS
Vergunning

PROJECTNUMMER
3111111400

OPDRACHTGEVER
Gemeente Diemen

DOCUMENTSTATUS
Released

RELEASE DATUM

REVISIE
B

DOCUMENT ID
C708665D-E362-4FCA-888E-52C8618D5AEE

Advin BV
Postbus 403
2130 AK Hoofddorp
Taurusavenue 100
2132 LS Hoofddorp

Telefoonnummer: 088 023 84 60
Faxnummer: 088 023 84 44
Email: info@advin.nl
Internet: www.advin.nl

Gemeente Diemen -Afdeling Ruimtelijk Beheer

postbus 191 - 1110 AD Diemen - 0203144644 - www.diemen.nl

omschrijving: Waterbalans - Bestaande situatie Sportpark 2016

project: Plantage 'de Sniep'		get.		d.d.	get. : NVDM	
	1	WLIZIGING			datum : 23-11-2016	gec. : BRR
	2				formaat : A1	schaal : 1:1000
	3				tek.nr. : 215 -909-007	
	4					