




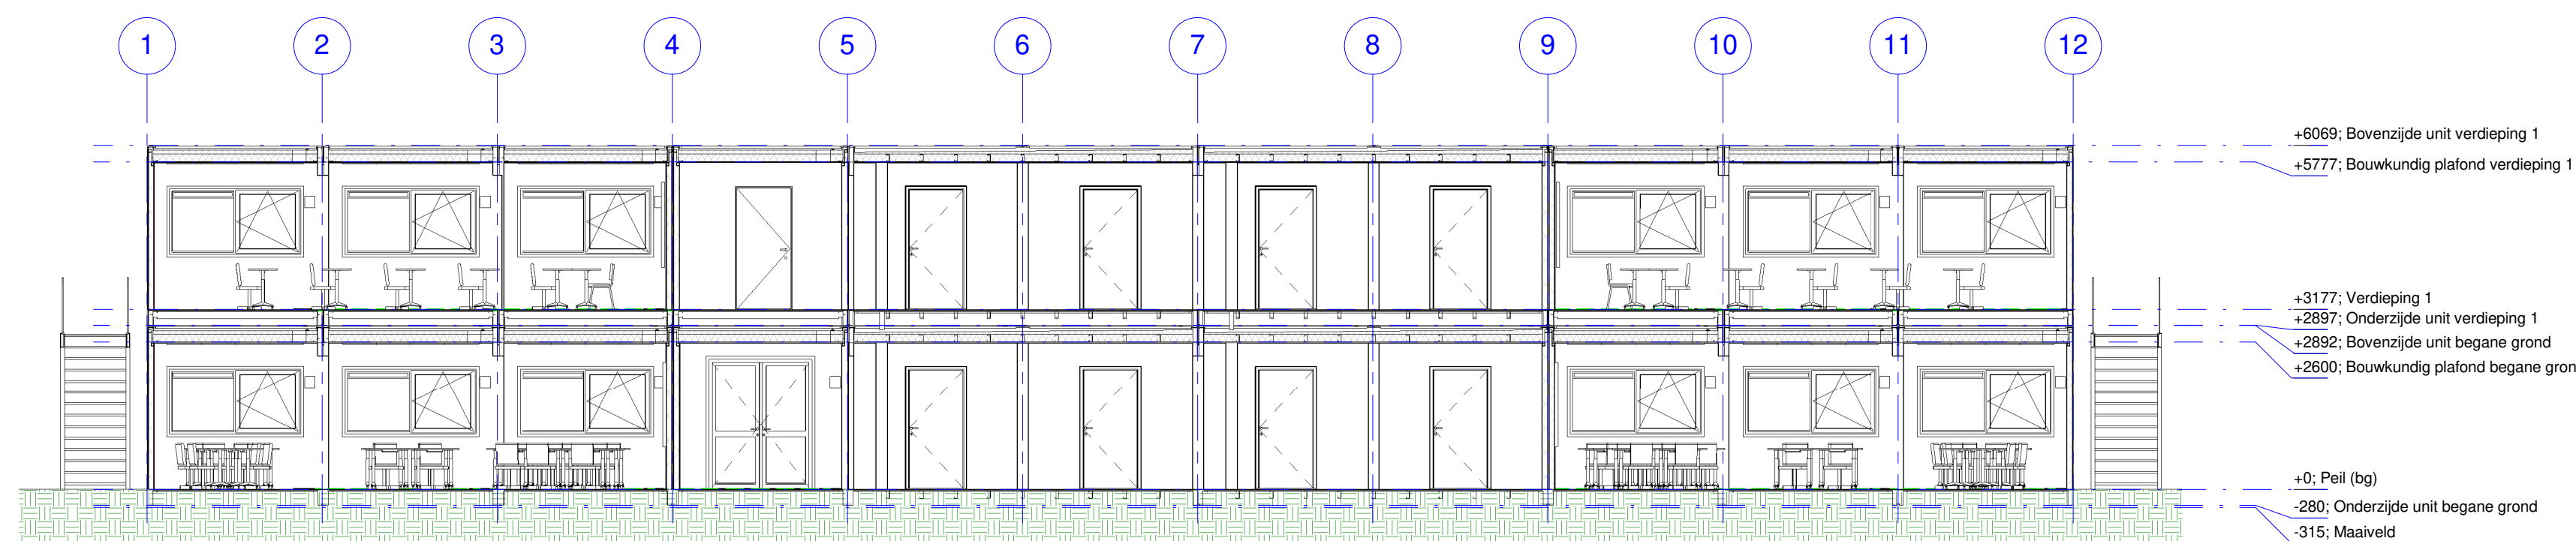



Doorsnede A-A
schaal 1 : 100

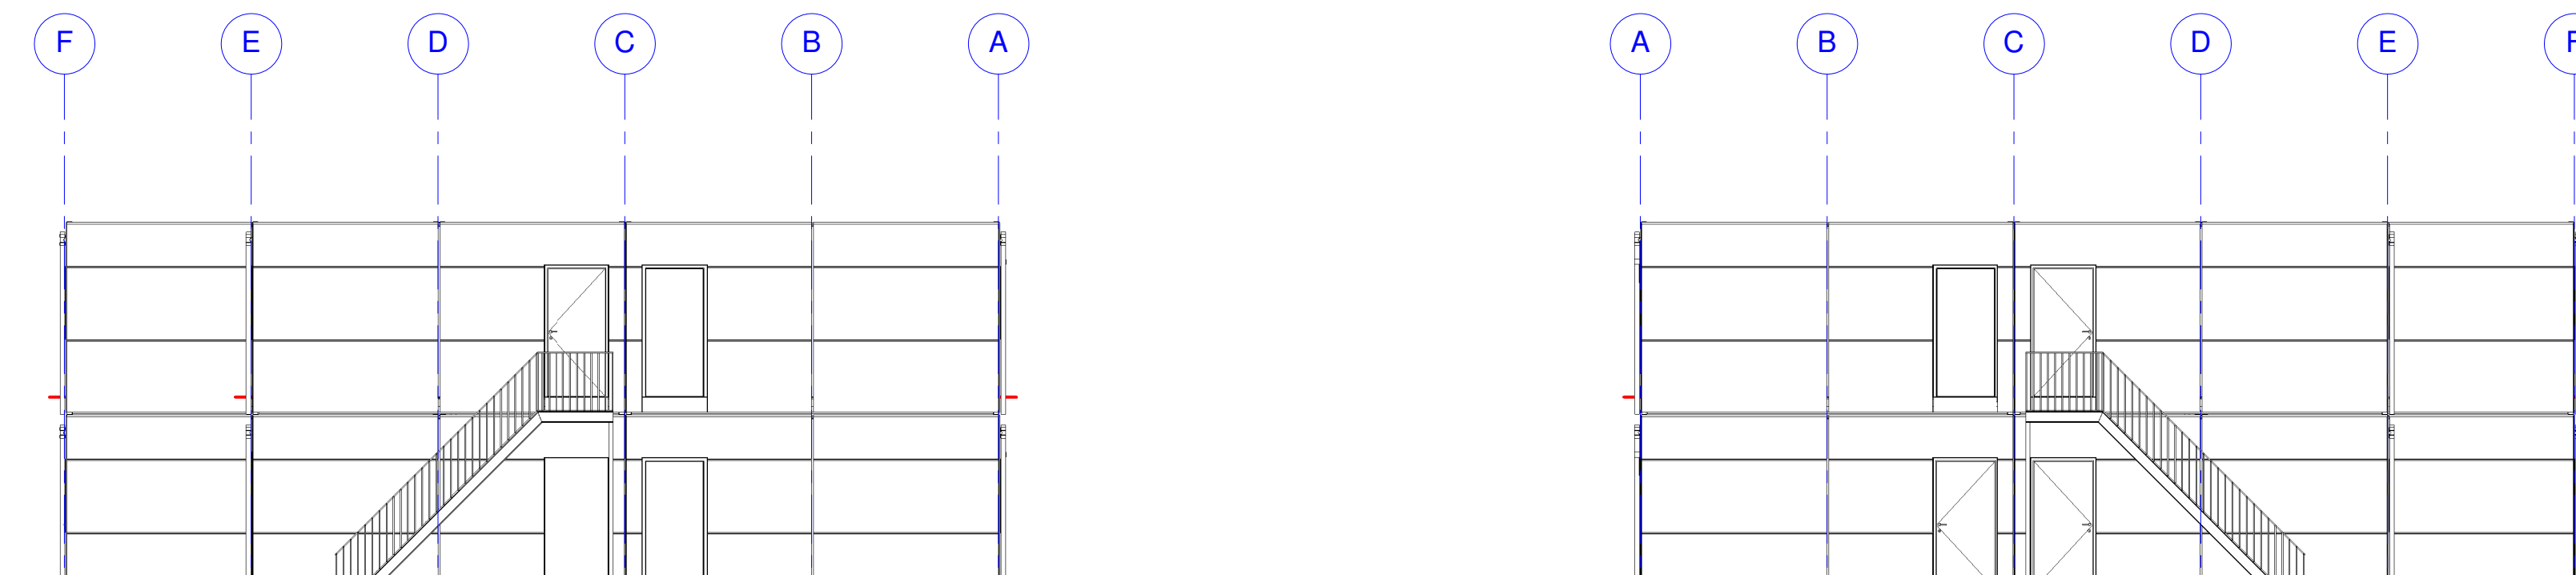



Zijgevel Links
schaal 1 : 100

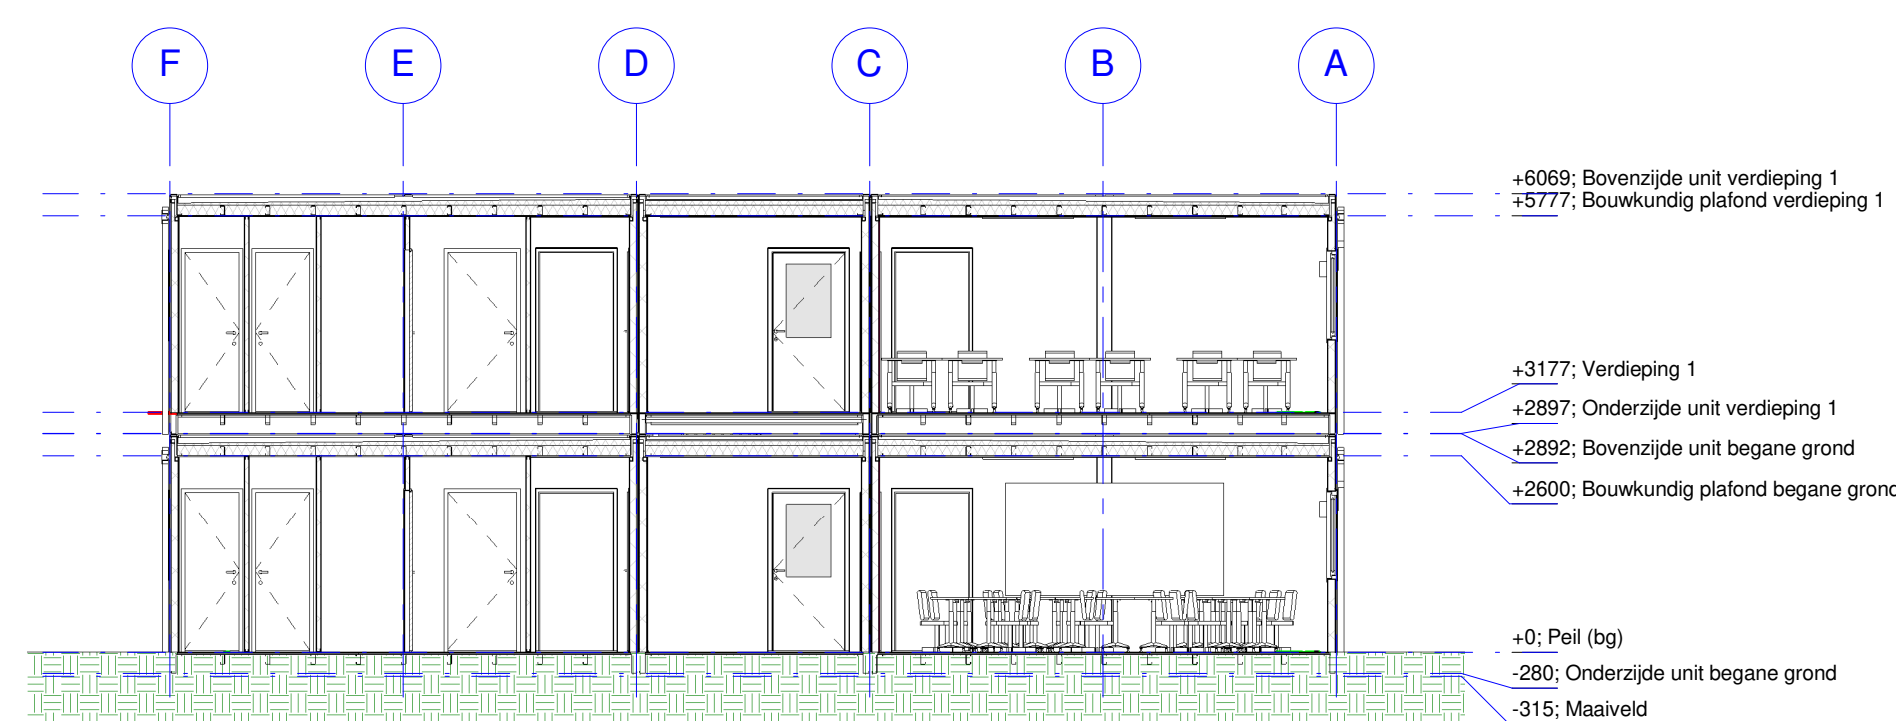


Doorsnede B-B
schaal 1 : 100

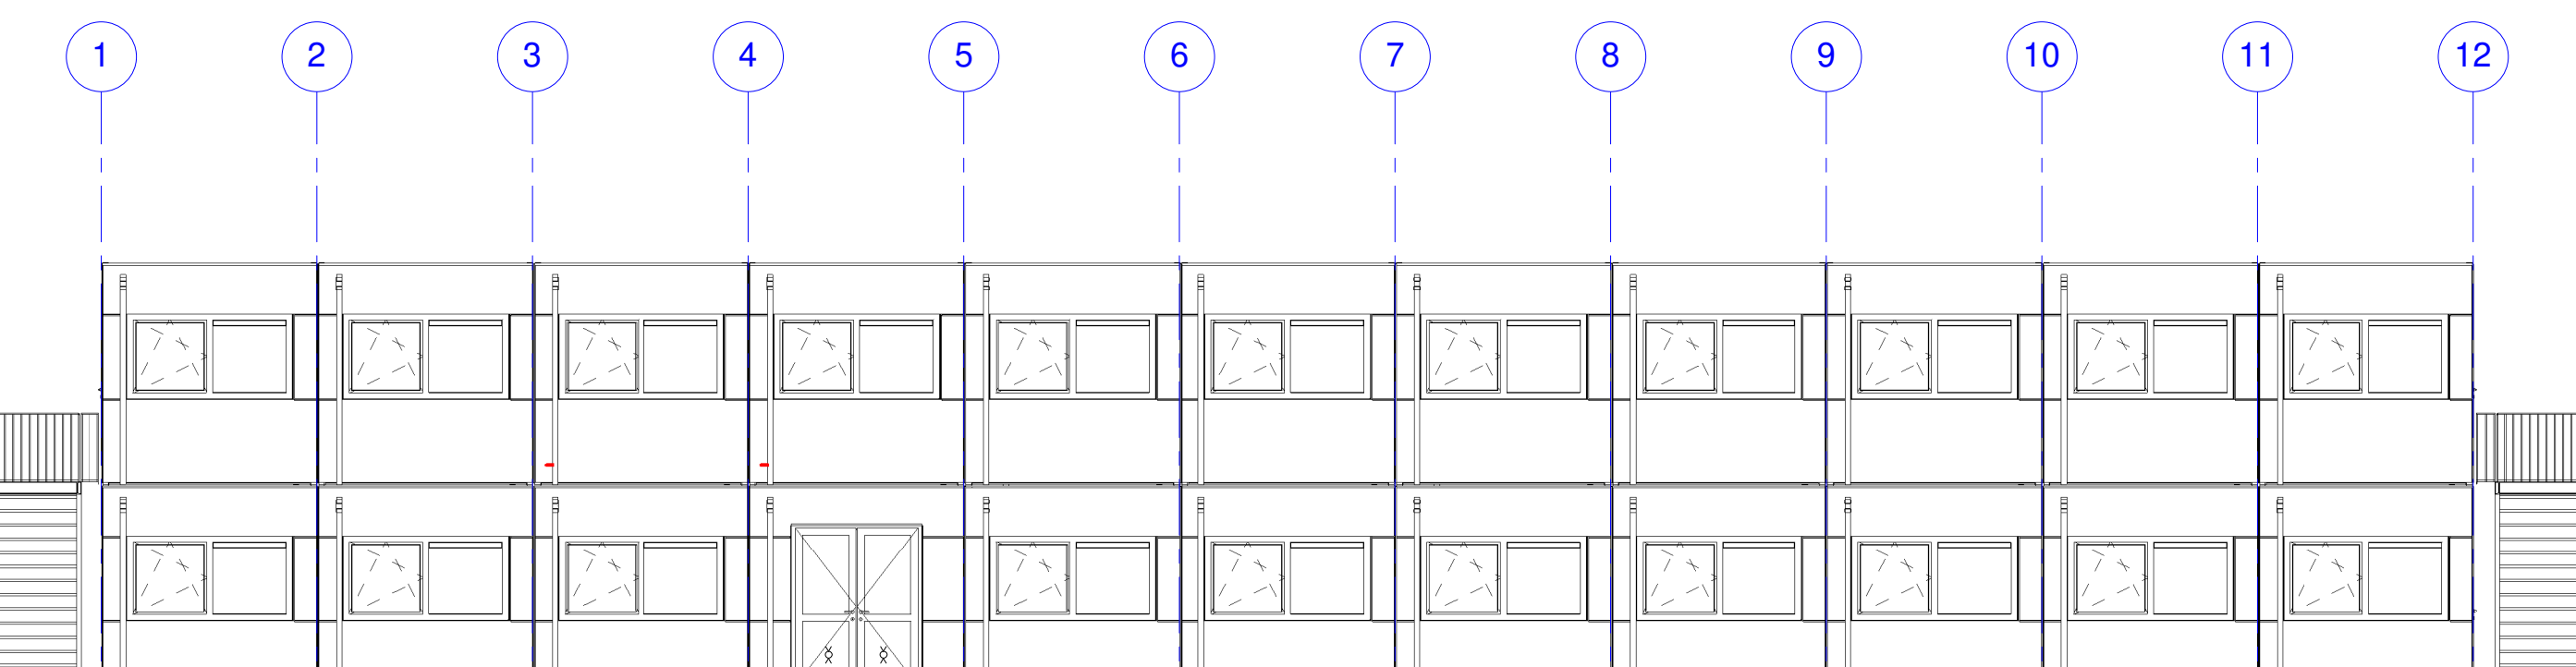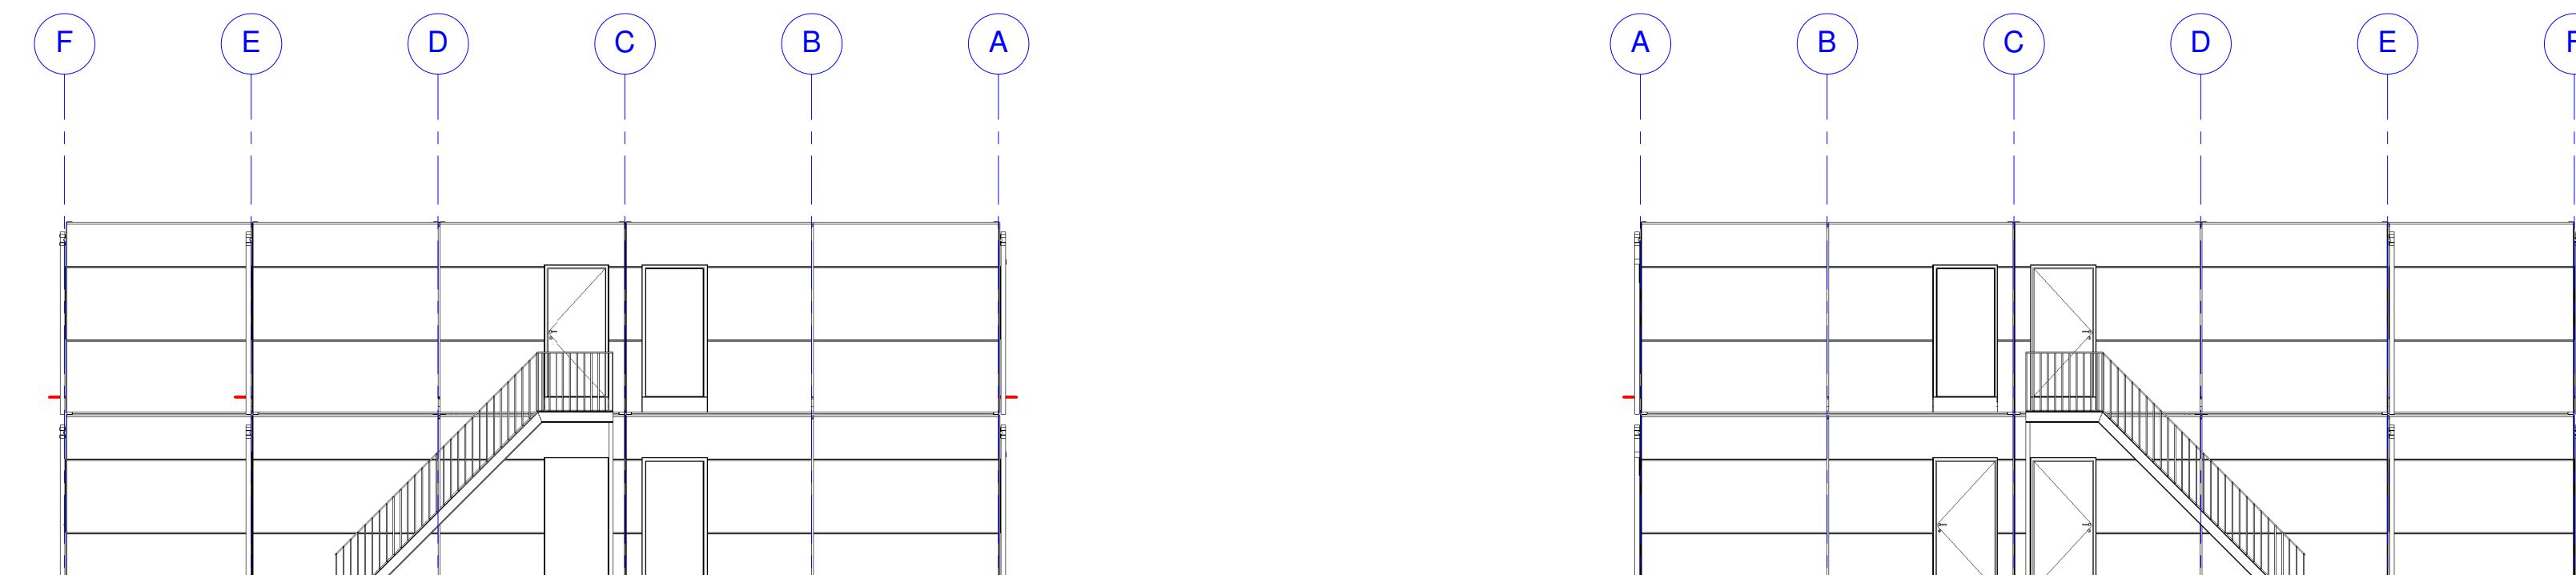

Voorgevel
schaal 1 : 100

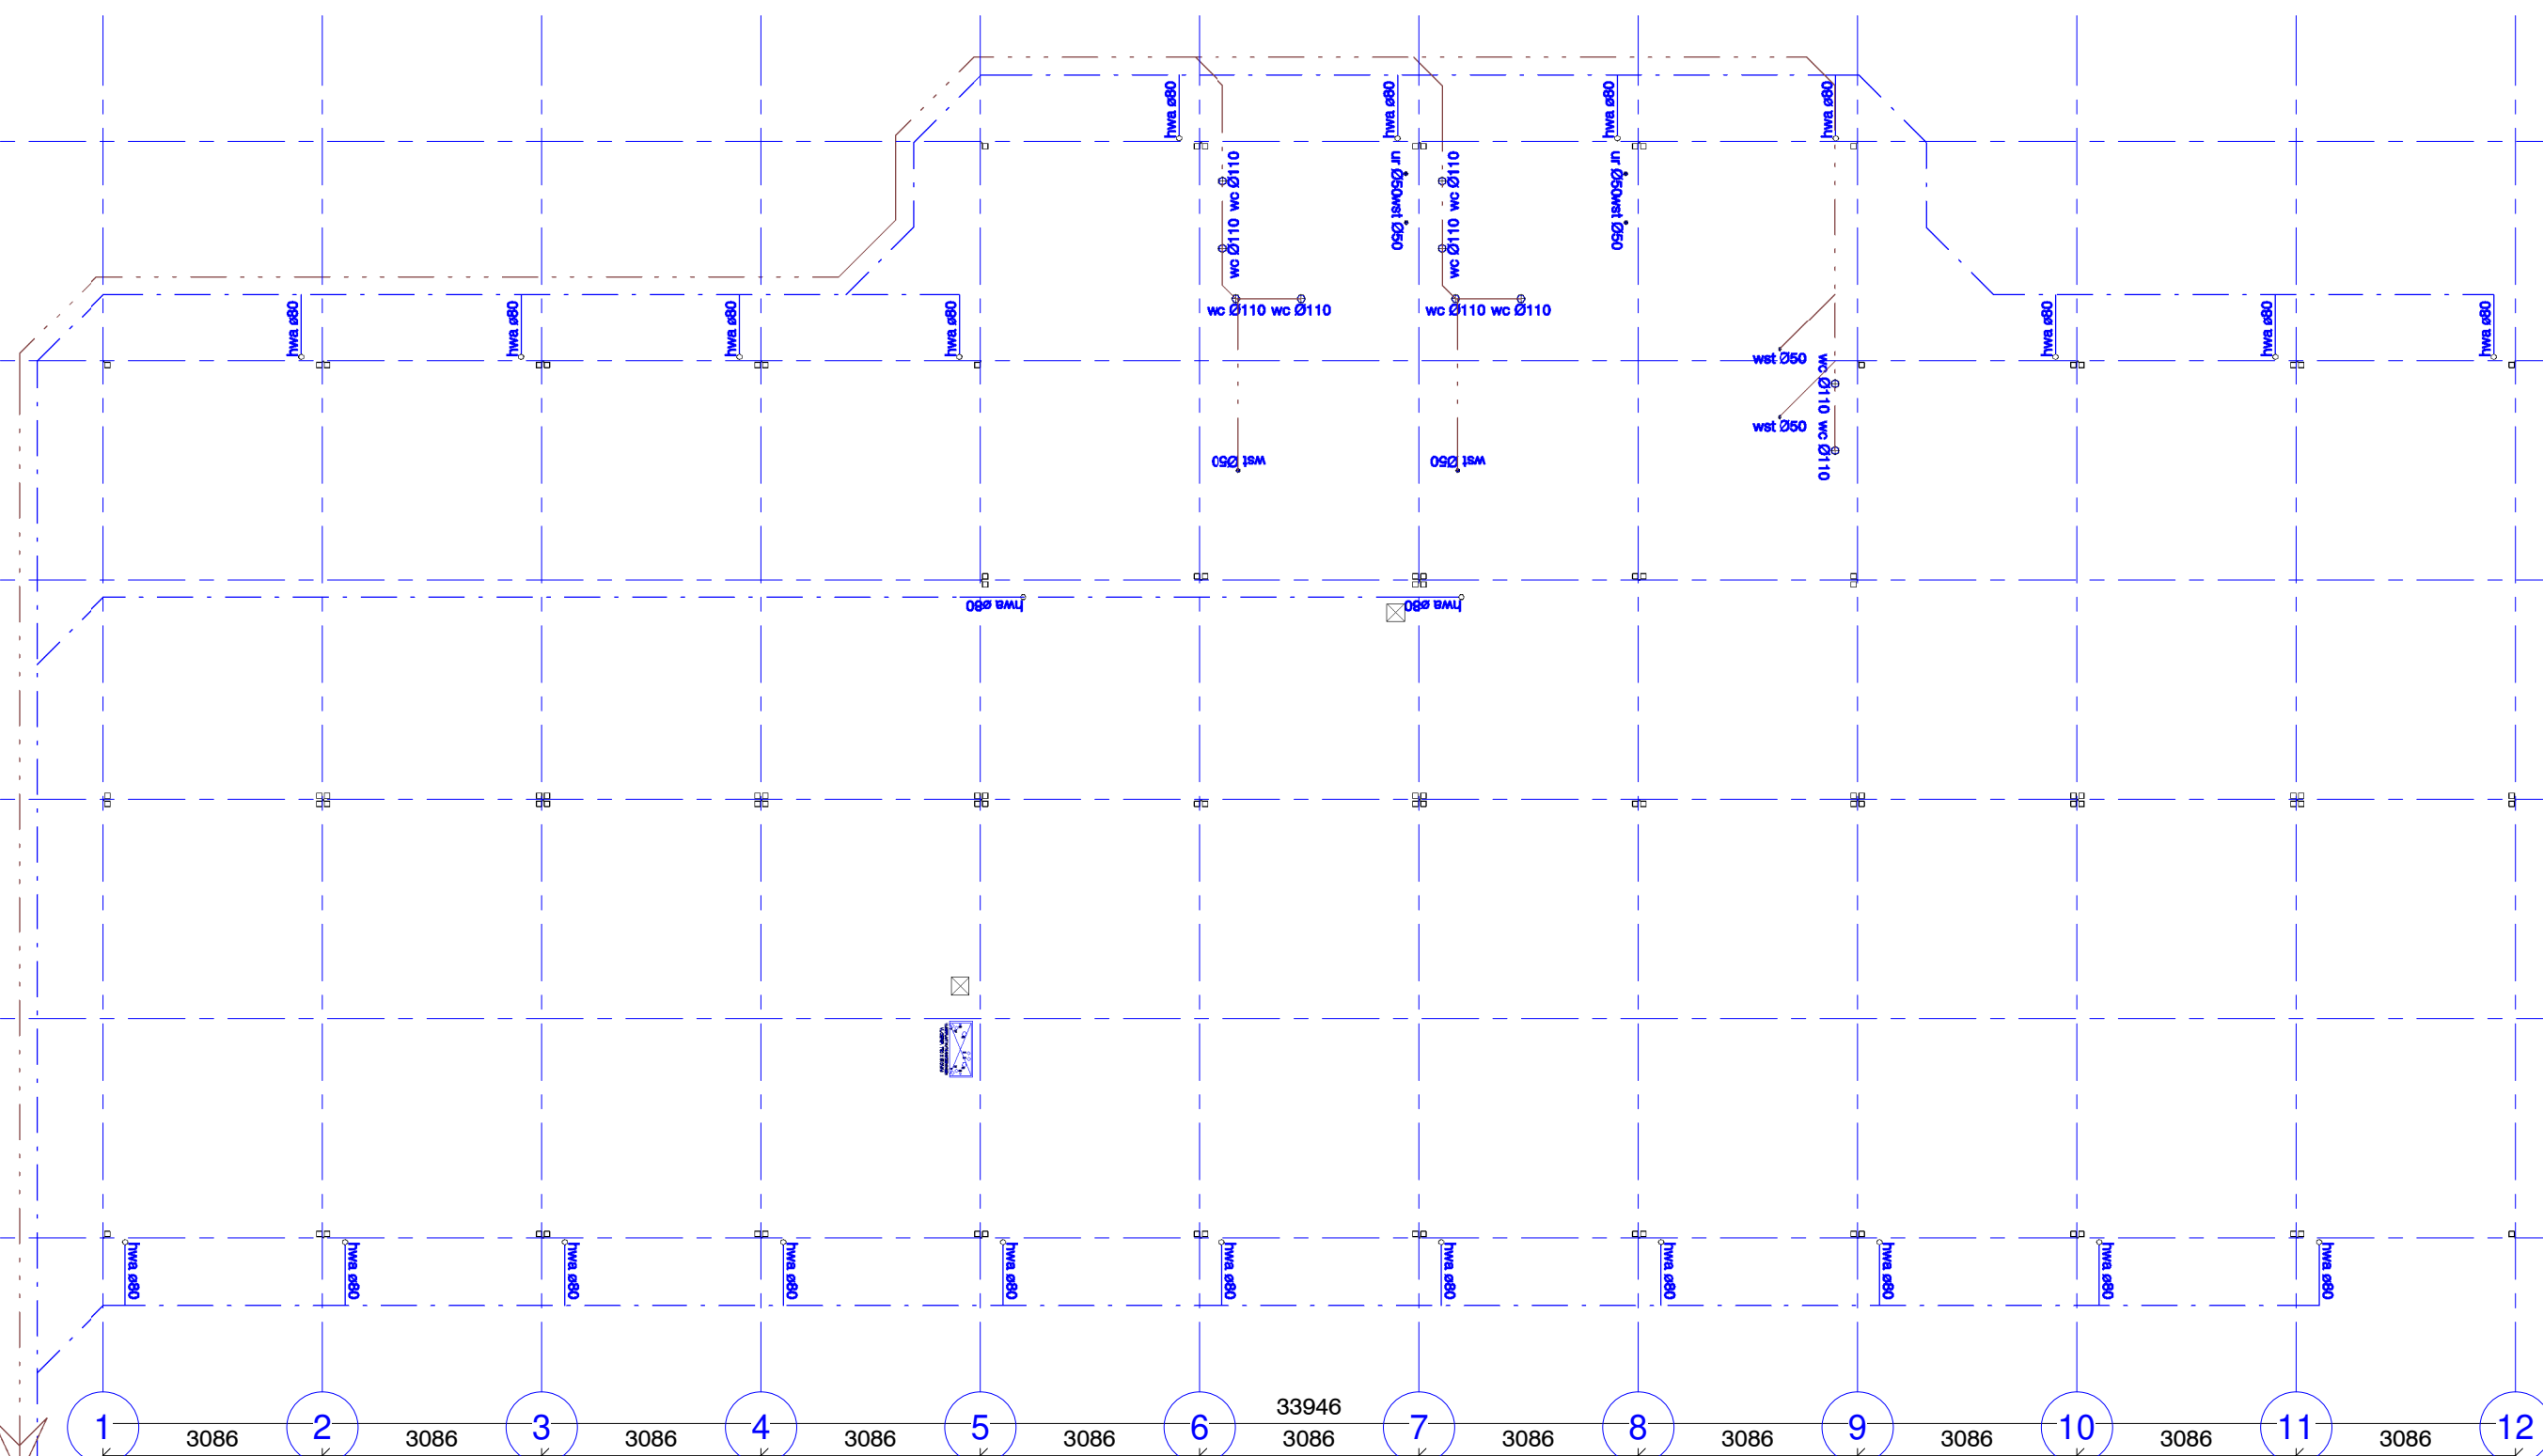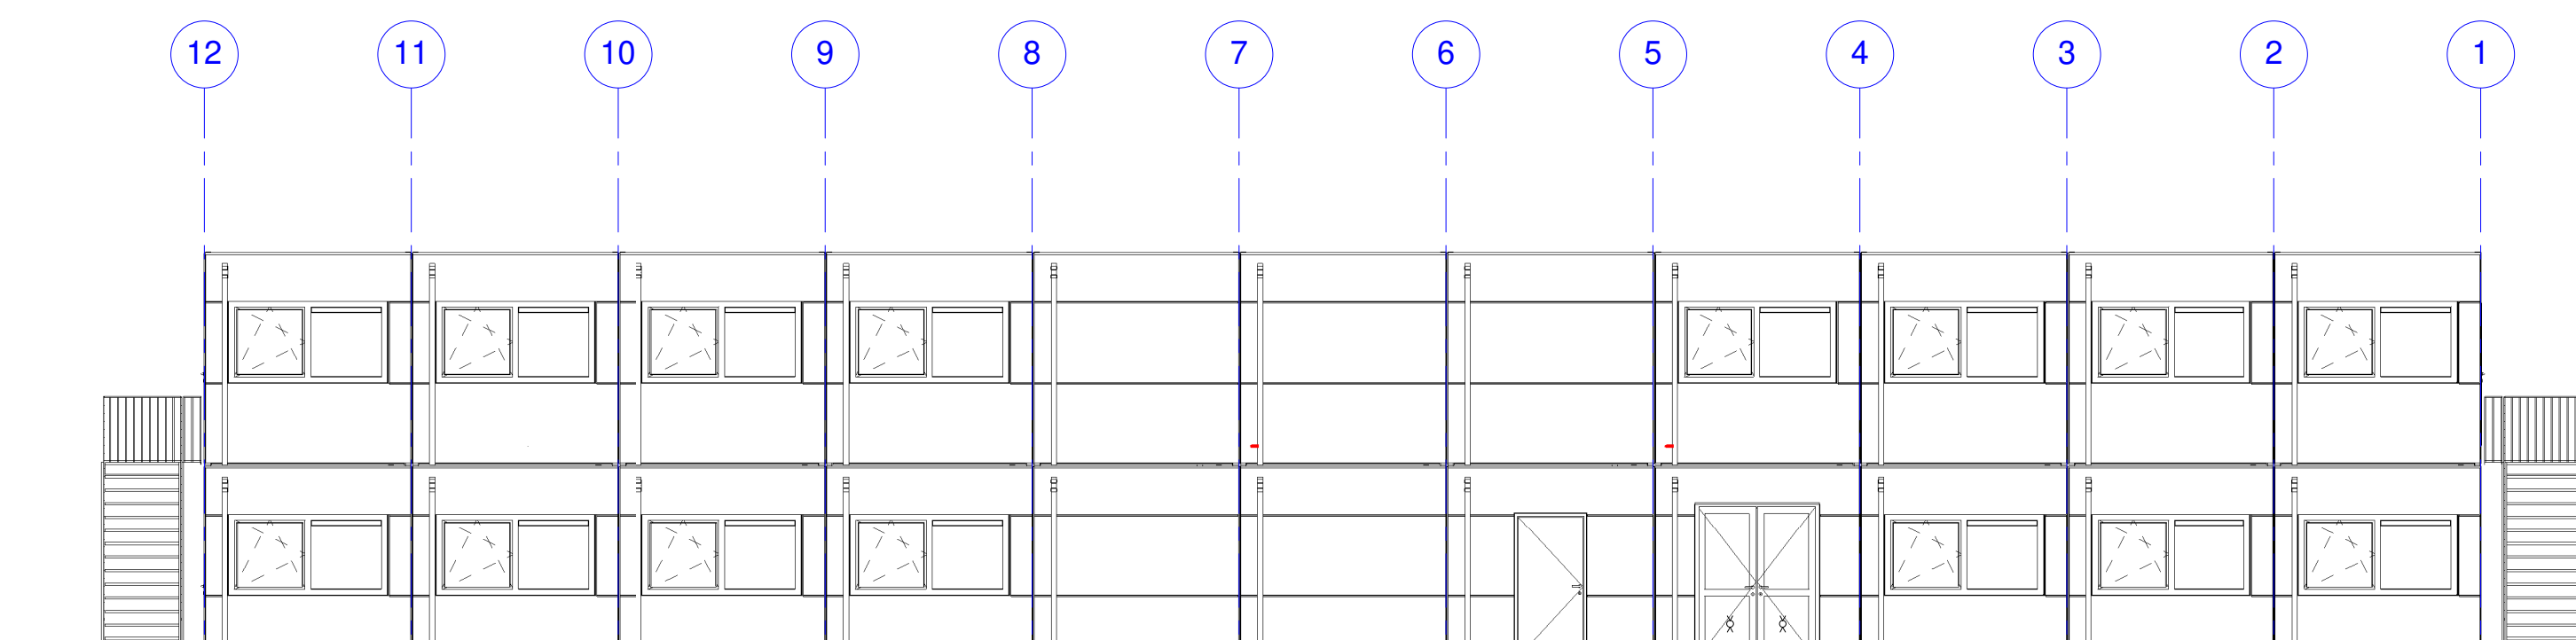

Rioleringsplan
schaal 1 : 100

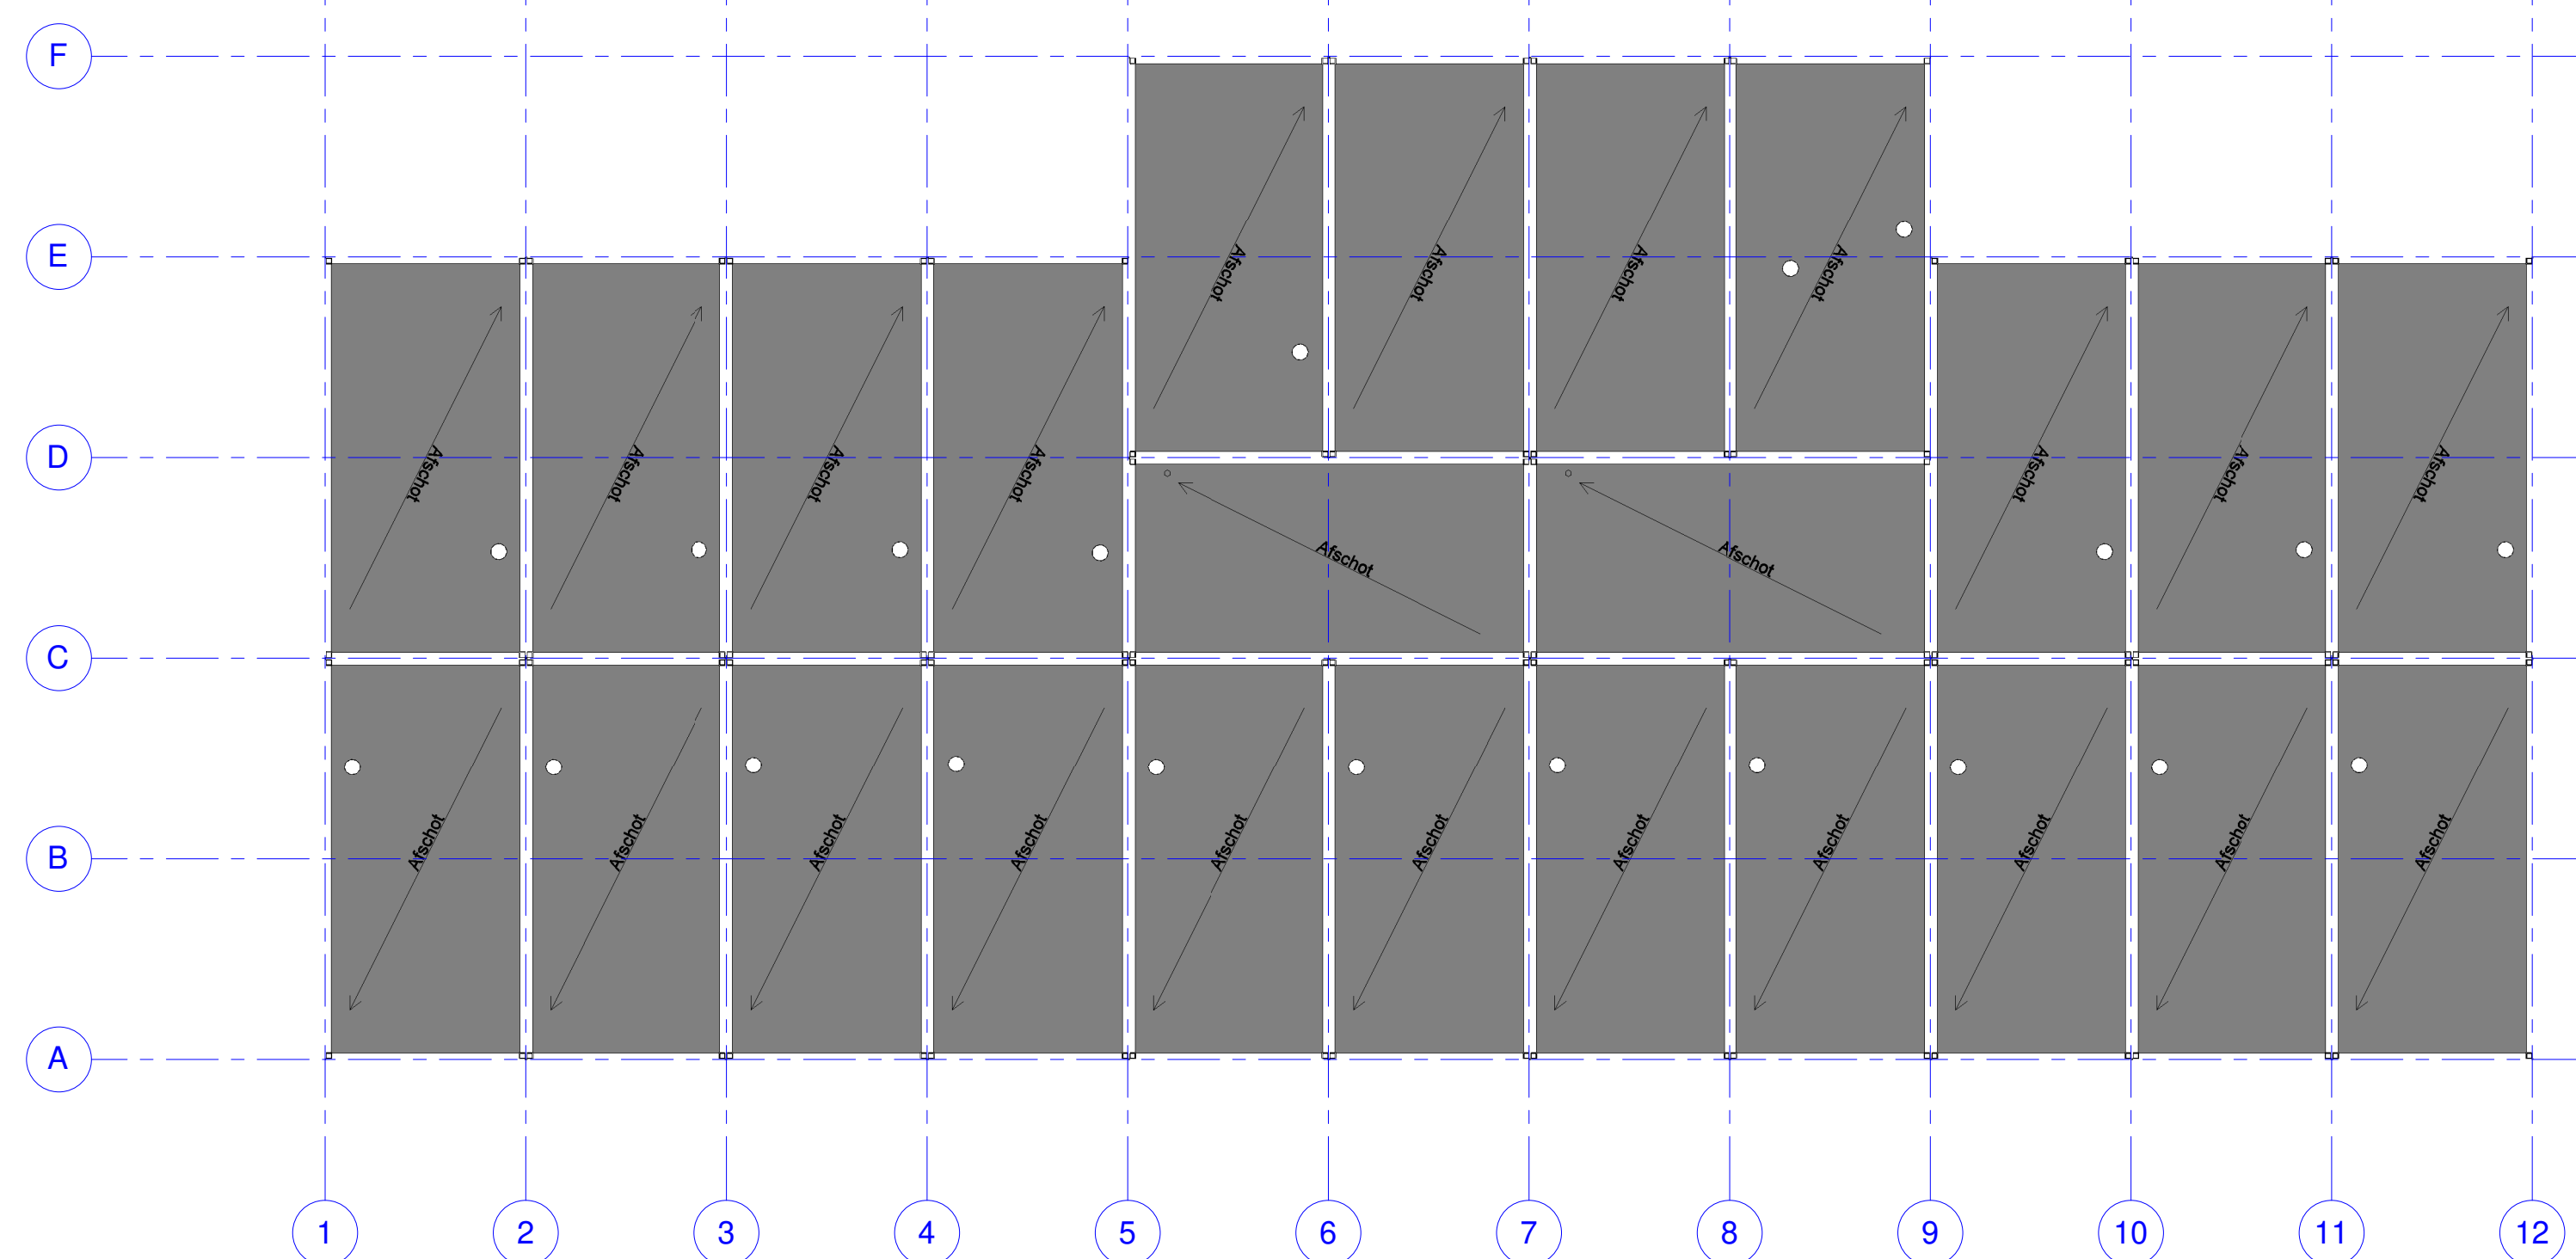

Dakvlak
schaal 1 : 100



Maximaal aantal personen begane grond: 132
Begane grond
 schaal 1 : 100



Verdieping
schaal 1 : 100



Maximaal aantal personen verdieping: 134



Nummer	Naam	Opvallende	Gedetailleerde	Ruimteontw.	Occupancy
0.01	Gang	75,5%	Onderwijsgebouwen	Verkeersruimte	
0.02	Lokaal	53,5%	Onderwijsgebouwen	Verkeersruimte	26
0.03	Lokaal	53,5%	Onderwijsgebouwen	Verkeersruimte	26
0.04	Lokaal	53,5%	Onderwijsgebouwen	Verkeersruimte	26
0.05	Kantoor	13,0%	Onderwijsgebouwen	Verkeersruimte	2
0.06	Lokaal	53,5%	Onderwijsgebouwen	Verkeersruimte	26
0.07	Lokaal	53,5%	Onderwijsgebouwen	Verkeersruimte	26
0.08	Portaal	6,7%	Onderwijsgebouwen	Verkeersruimte	
0.09	Toiletten	2,2%	Onderwijsgebouwen	Sanitaire ruimte	
0.10	Opstal	7,8%	Onderwijsgebouwen	Burgelijke	
0.11	Portaal	5,5%	Onderwijsgebouwen	Verkeersruimte	
0.12	Toiletten	4,7%	Onderwijsgebouwen	Sanitaire ruimte	
0.13	Toiletten	6,1%	Onderwijsgebouwen	Sanitaire ruimte	
0.14	Portaal	5,5%	Onderwijsgebouwen	Verkeersruimte	
0.15	Toiletten	4,7%	Onderwijsgebouwen	Sanitaire ruimte	
0.16	Toiletten	6,1%	Onderwijsgebouwen	Sanitaire ruimte	
0.17	Trapgevels	16,6%	Onderwijsgebouwen	Verkeersruimte	
0.18	MK	0,8%	Onderwijsgebouwen	Technische ruimte	
1.01	Gang	67,8%	Onderwijsgebouwen	Verkeersruimte	
1.02	Lokaal	53,5%	Onderwijsgebouwen	Verkeersruimte	26
1.03	Lokaal	53,5%	Onderwijsgebouwen	Verkeersruimte	26
1.04	Lokaal	53,5%	Onderwijsgebouwen	Verkeersruimte	26
1.05	Lokaal	53,5%	Onderwijsgebouwen	Verkeersruimte	26
1.06	Lokaal	53,5%	Onderwijsgebouwen	Verkeersruimte	26
1.07	Kantoor	13,0%	Onderwijsgebouwen	Verkeersruimte	2
1.08	Kantoor	8,5%	Onderwijsgebouwen	Verkeersruimte	2
1.09	Trapgevels	11,9%	Onderwijsgebouwen	Verkeersruimte	
1.10	Portaal	4,8%	Onderwijsgebouwen	Verkeersruimte	
1.11	Portaal	5,5%	Onderwijsgebouwen	Verkeersruimte	
1.12	Toiletten	4,7%	Onderwijsgebouwen	Sanitaire ruimte	
1.13	Toiletten	6,1%	Onderwijsgebouwen	Sanitaire ruimte	
1.14	Portaal	5,5%	Onderwijsgebouwen	Verkeersruimte	
1.15	Toiletten	4,7%	Onderwijsgebouwen	Sanitaire ruimte	
1.16	Toiletten	6,1%	Onderwijsgebouwen	Sanitaire ruimte	
1.17	Portaal	6,7%	Onderwijsgebouwen	Verkeersruimte	
1.18	Toiletten	2,2%	Onderwijsgebouwen	Sanitaire ruimte	
1.19	Opstal	7,8%	Onderwijsgebouwen	Burgelijke	

	renvoei PFX tijdelijk volgens art. 1.14 BB 2012	
natlek, doborst	gevels	vlaakie plaat, Ropcankeel kleur : Azuurblauw / Aluminium
	ramen en kozijnen	kunststof, kleur wit RAL 9016
	bureukozijnen	staal, kleur wit RAL 9016
	buitendeuren	staal, kleur wit RAL 9016
	dakbedekking	EPDM-dakbedekking, kleur zwart, volgens NEN 6063
Rc, opvallendheid	dakisolatie	Rc-waarde > 3,1 m² KW
	geveisolatie	Rc-waarde > 2,2 m² KW
	koersolatie	Rc-waarde > 2,4 m² KW
	isolatie glas	U-waarde < 4,2 W/m² K
	geluidsisolatie buitenwand	Rw = 32dB
	geluidsisolatie binnenwand	Rw,lab = 41dB
	installatiegeluid	volgens art. 3.11
Duurbestend aluminium	nerwarming	volgens NEN-EN 12831/A11
	elektro	volgens NEN 1010
	water	volgens NEN 1006
	glas	glas onder EuroNorm b.k. voor woord volgens NEN 3596 uitgewerkt in veiligheidsklas
	buorconstructies	volgens BS6082 0-1-2-3-4-5-6-7-8-9
	bescherming tegen ratten en muizen	volgens afd 3.10 BB 2012
	oieroling	volgens NEN 3215
Bouwwerk gegevens, constructie	hoofddraagconstructie	60 minuten brandwerend
	dakconstructie / verdiepingsvloer	60 minuten brandwerend
	brandcompartmentering	WBDO volgens art. 2-84 BB 2012
	beperking van ontvaken van brand en ook	volgens afd 2.9 BB 2012
	betoonbaar vlak vluchtroste	volgens NEN 6064
	schaften/onbrandbaar materiaal	volgens NEN 6062
	ivoorkanalen	volgens NEN 2575, aanwezig
	ontlatinginstallatie	volgens NEN 2655, aanwezig, niet automatische
	—, m1	brandslag hoppel 30min volgens art. 6.28 BB 2012
		vluchtweganduiding volgens NEN 1413
		noodverlichting volgens art. 6.3 BB 2012
		buitenverlichting volgens NEN 1010
		test "nooddeur vrijhouden" volgens NEN 3011
		zelfsluitende deur
		zelfsluitende deur, resp. 30 min en 60 min brandwerend
		deur te openen met knopindoor (zonder sleutel)
		deur te openen met dubbele indien meer dan 100 personen aangewezen op de vluchtweg
		WBDO van 30 of 60 minuten
		vluchtroste

oppervlakte	onderwijsfunctie begane grond	422,80 m²	gebruiksoppervlakte	845,5 m²
	onderwijsfunctie verdieping grond	422,70 m²	vloeroppervlakte verblijfsgebied	569,4 m²
			bruto vloeroppervlak	888,4 m²
			bruto inhoud	2309,8 m³

00_Ruimte Oversicht Totalen		
Oppervlakte	Gebruiksfunctie	Ruimte-soort
Begruimte		Begruimte
210,5 m ²		



Situatie
schaal 1 : 1000

aanvrager	refuse	aanpak	ontvankelijk
opdrachtgever			
BreedSaam			
projectadres			
Pastoor Doensstraat 3A Bavel			
toekenningsnummer	refuse	datum	
Q19-00060-BV-001	A	22-11-2019	
benaming			
Tijdelijke onderwysaccommodatie			
naam	afdeling	projectnr	lok. grootte
BV	P.v. Heerebeek	RPX	2000 m ²
omschrijving	toelichting	aanpak	aanpak
V19-02667	As indicated	materiaal in mm.	A0



DEMEEUW

TOEKOMSTBOUWERS

Industrieweg 8
 Postbus 18
 5688 ZG Orschoot
 +31 (0)499 572 024
www.demeeuw.com

