



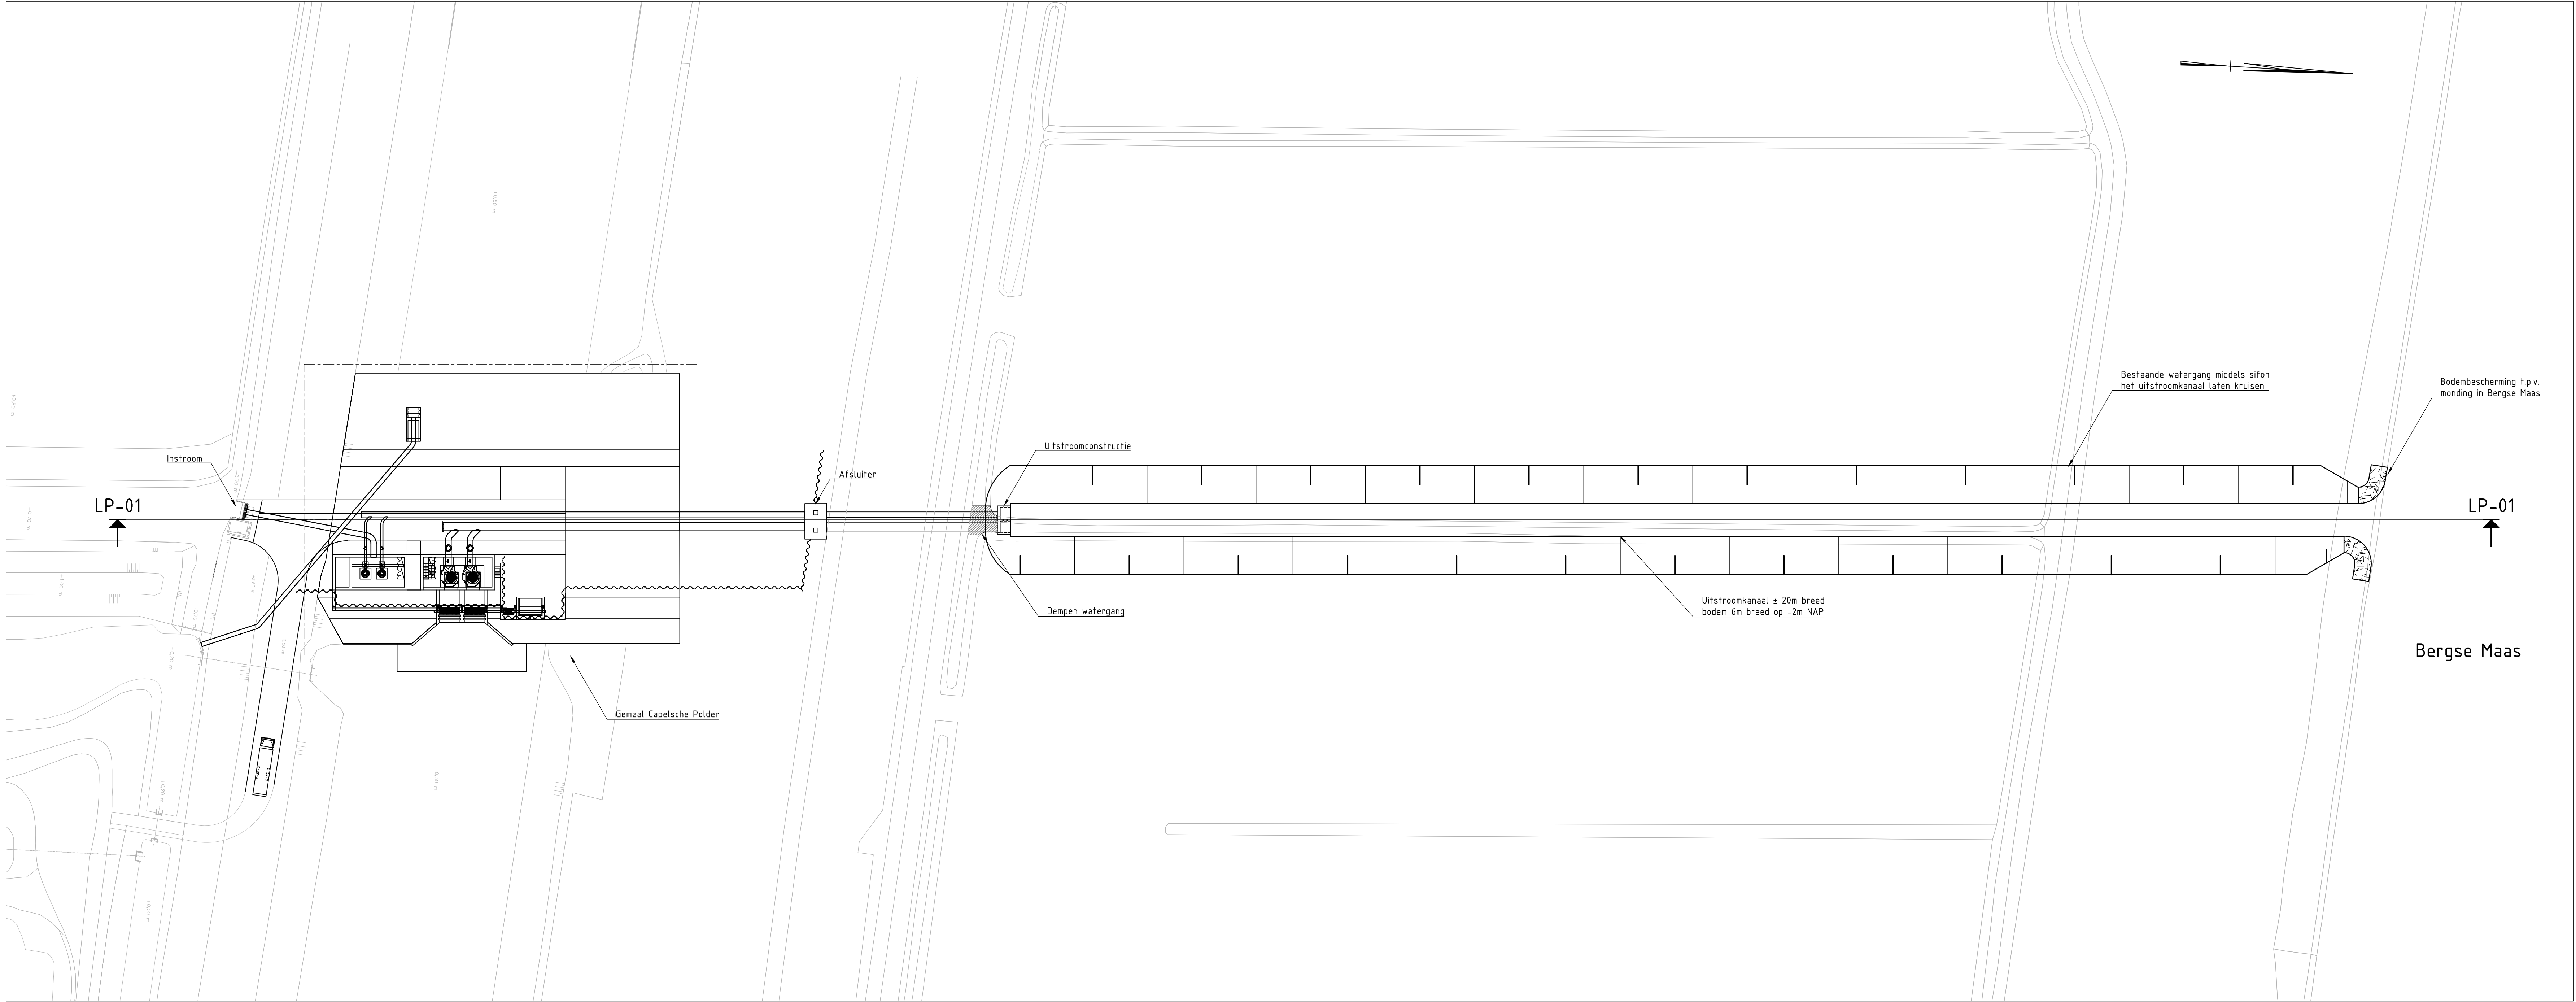


BOVENAANZICHT
Schaal 1:500

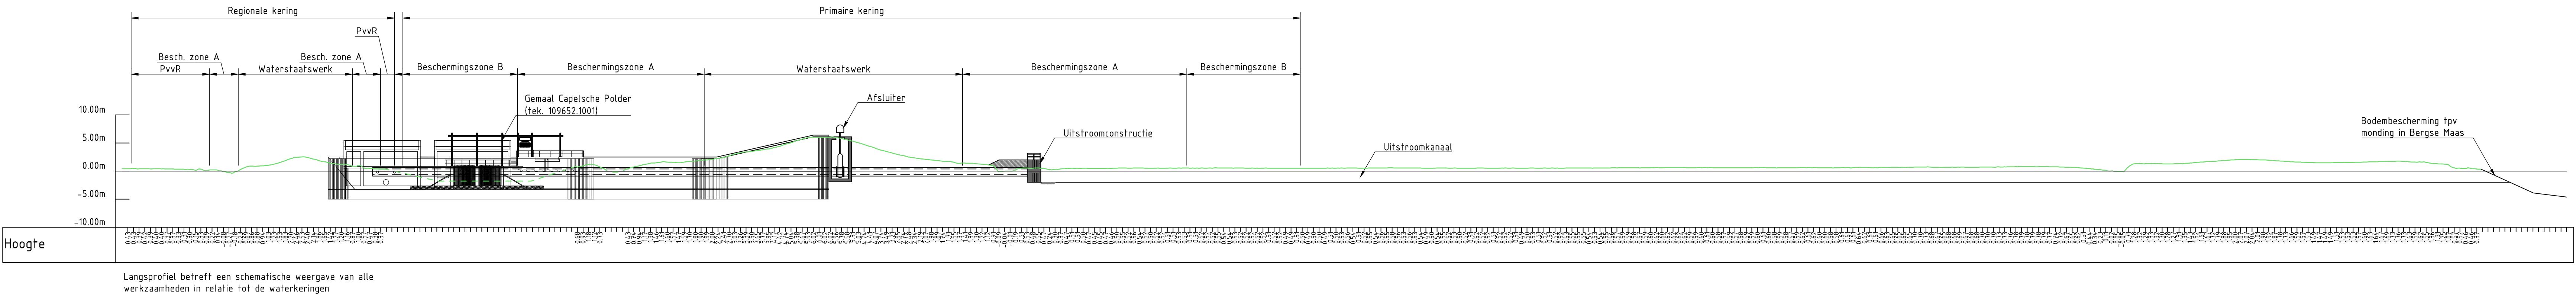

LANGSPROFIEL LP-01
Schaal 1:500

OPMERKINGEN:

- Maatvoering in mm tenzij anders aangegeven
- Hoofmaten in meters NAP

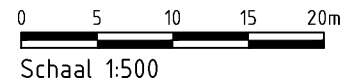

Waterschap Brabantse Delta
Aanpassen waterhuishouding Waalwijk
Schetsontwerp t.b.v. Projectplan Waterwet

Witteveen
Bos

Postbus 333
7400 AE Deventer
Telefoon: 0570 69 70 11
Telefax: 0570 69 73 44

Gefabekend
Gecontroleerd
Goedgekeurd
Datum

J. Roerade
M. Wauben
M. Wauben
16-05-2019

Schaal
1:500
109652.1101
Formaat
A1L