


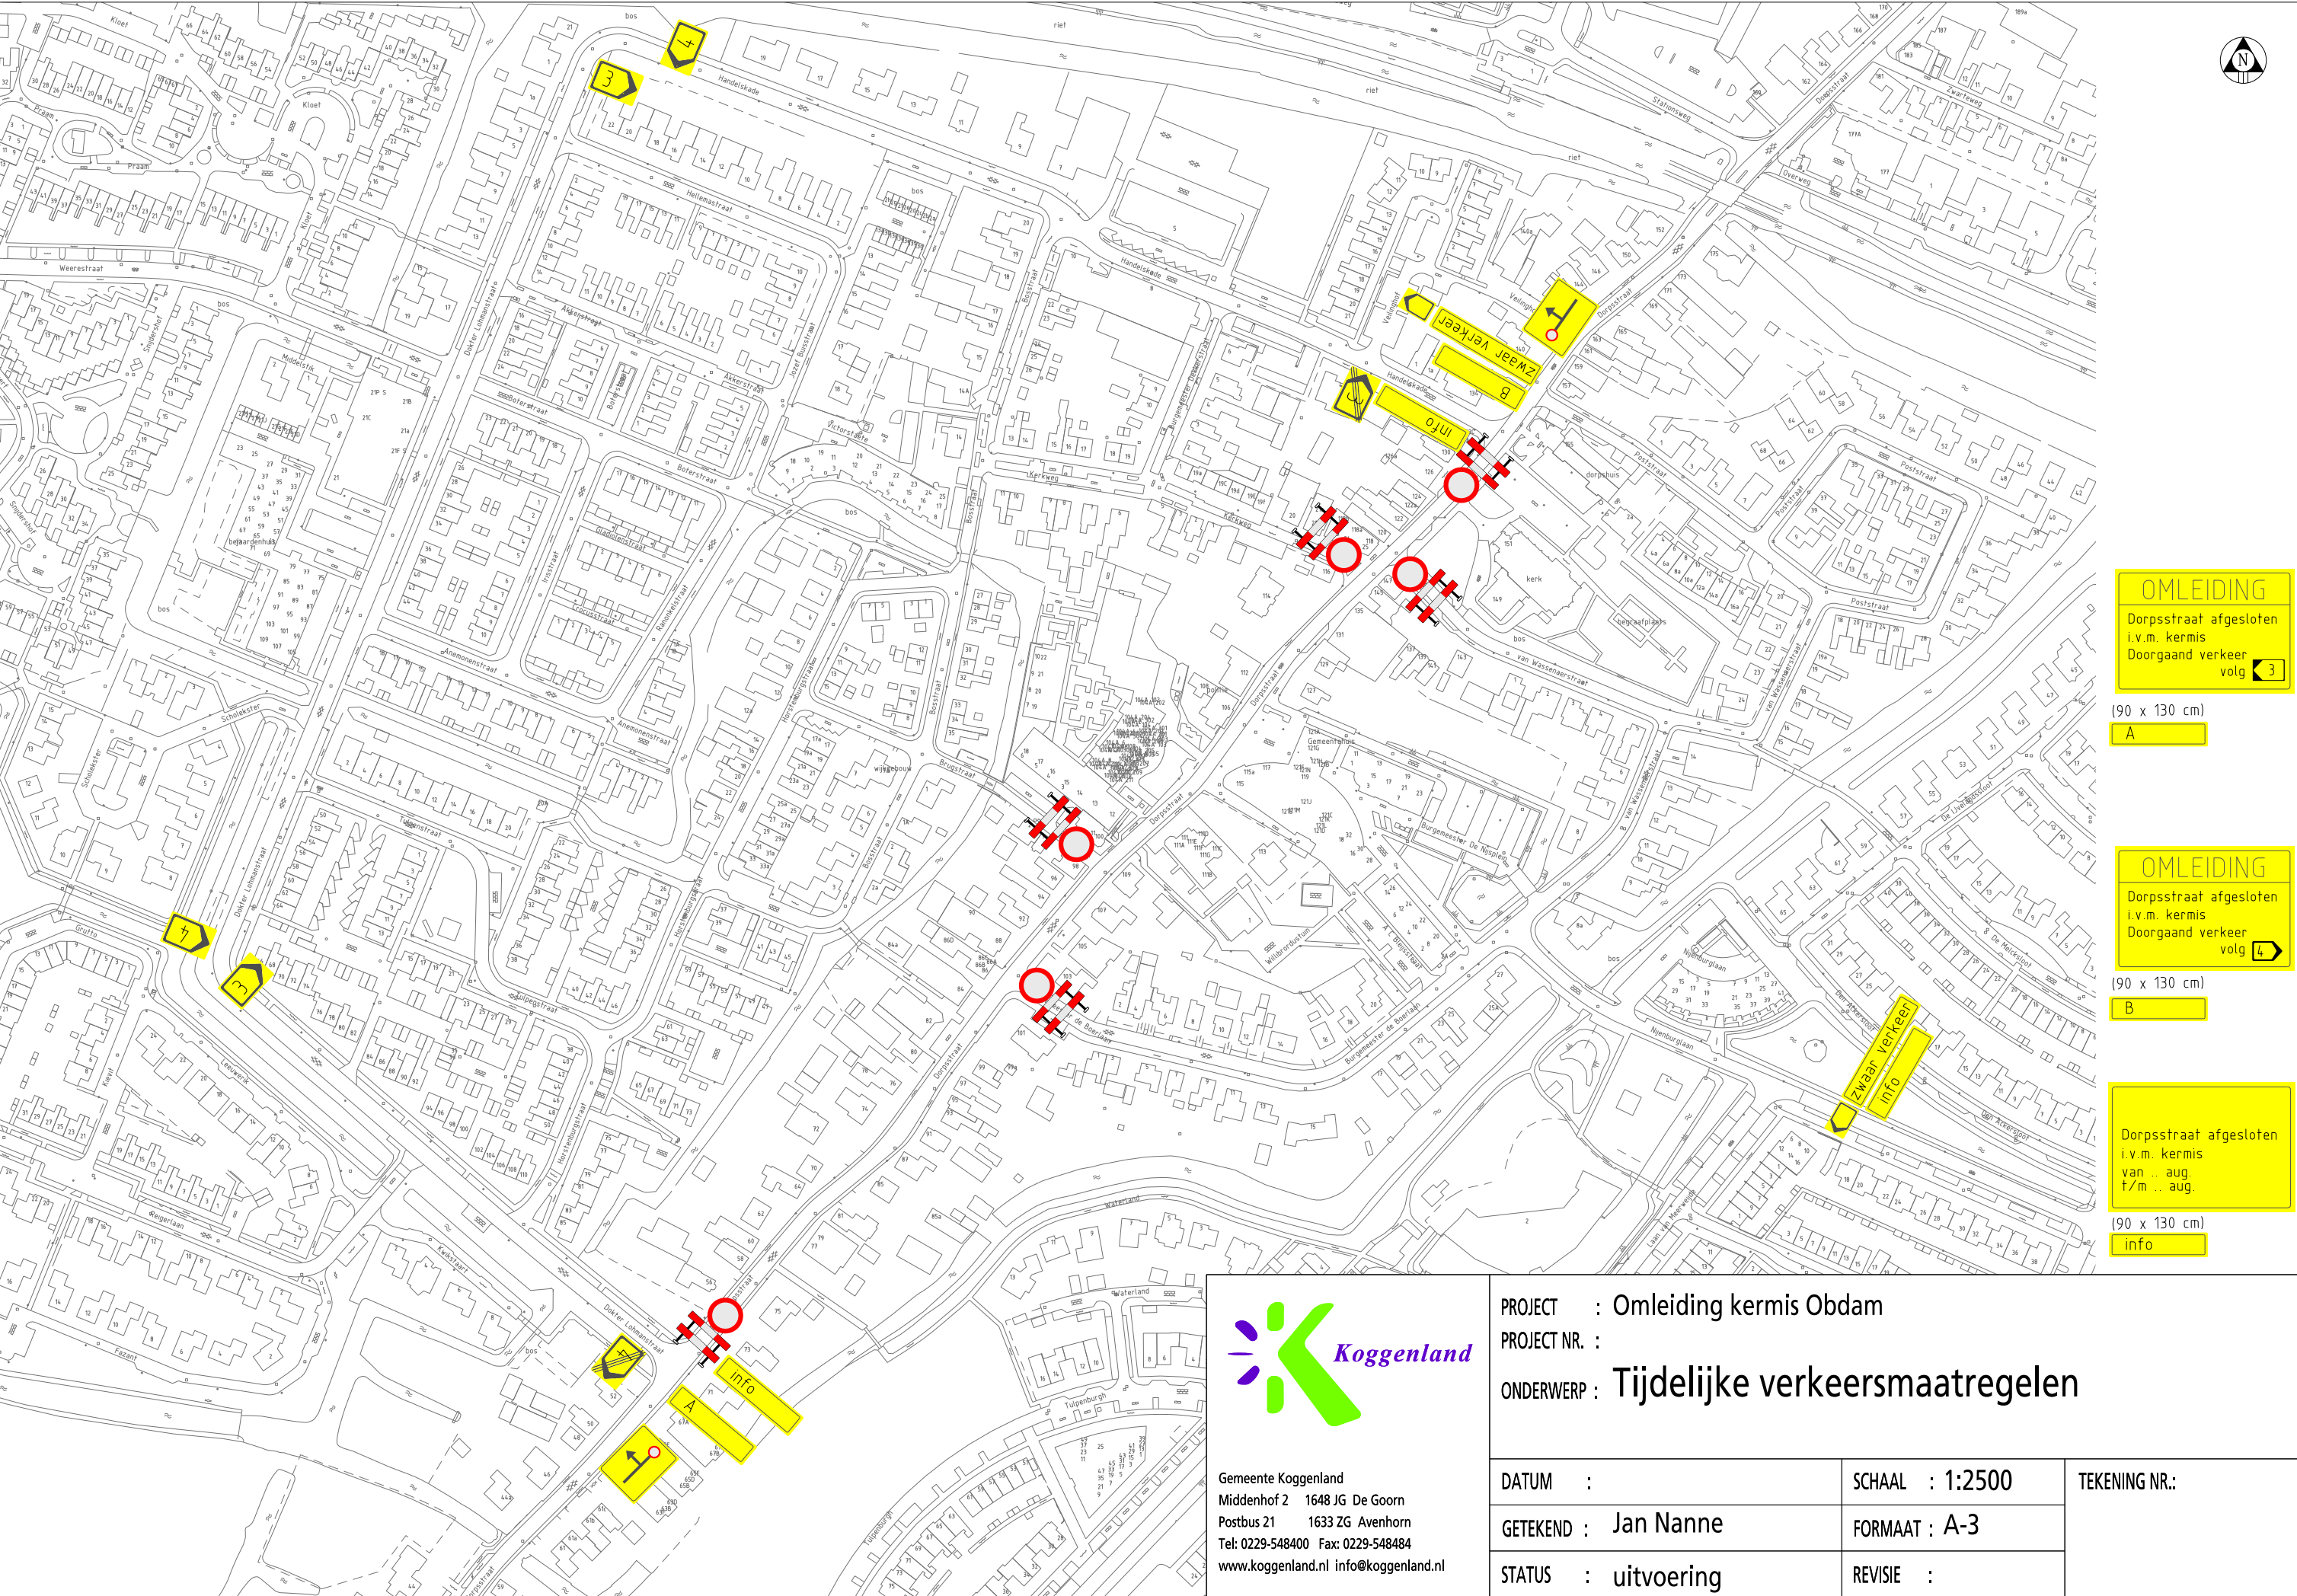

OMLEIDING
Dorpsstraat afgesloten
i.v.m. kermis
Doorgaand verkeer
volg **3**

(90 x 130 cm)
A

OMLEIDING
Dorpsstraat afgesloten
i.v.m. kermis
Doorgaand verkeer
volg **4**

(90 x 130 cm)
B

Dorpsstraat afgesloten
i.v.m. kermis
van ... aug.
t/m ... aug.

(90 x 130 cm)
info



Gemeente Koggenland
Middenhof 2 1648 JG De Goorn
Postbus 21 1633 ZG Avenhorn
Tel: 0229-548400 Fax: 0229-548484
www.koggenland.nl info@koggenland.nl

PROJECT : Omleiding kermis Obdam
PROJECT NR. :
ONDERWERP : Tijdelijke verkeersmaatregelen

DATUM :	SCHAAL : 1:2500	TEKENING NR.:
GETEKEND : Jan Nanne	FORMAAT : A-3	
STATUS : uitvoering	REVISIE :	