


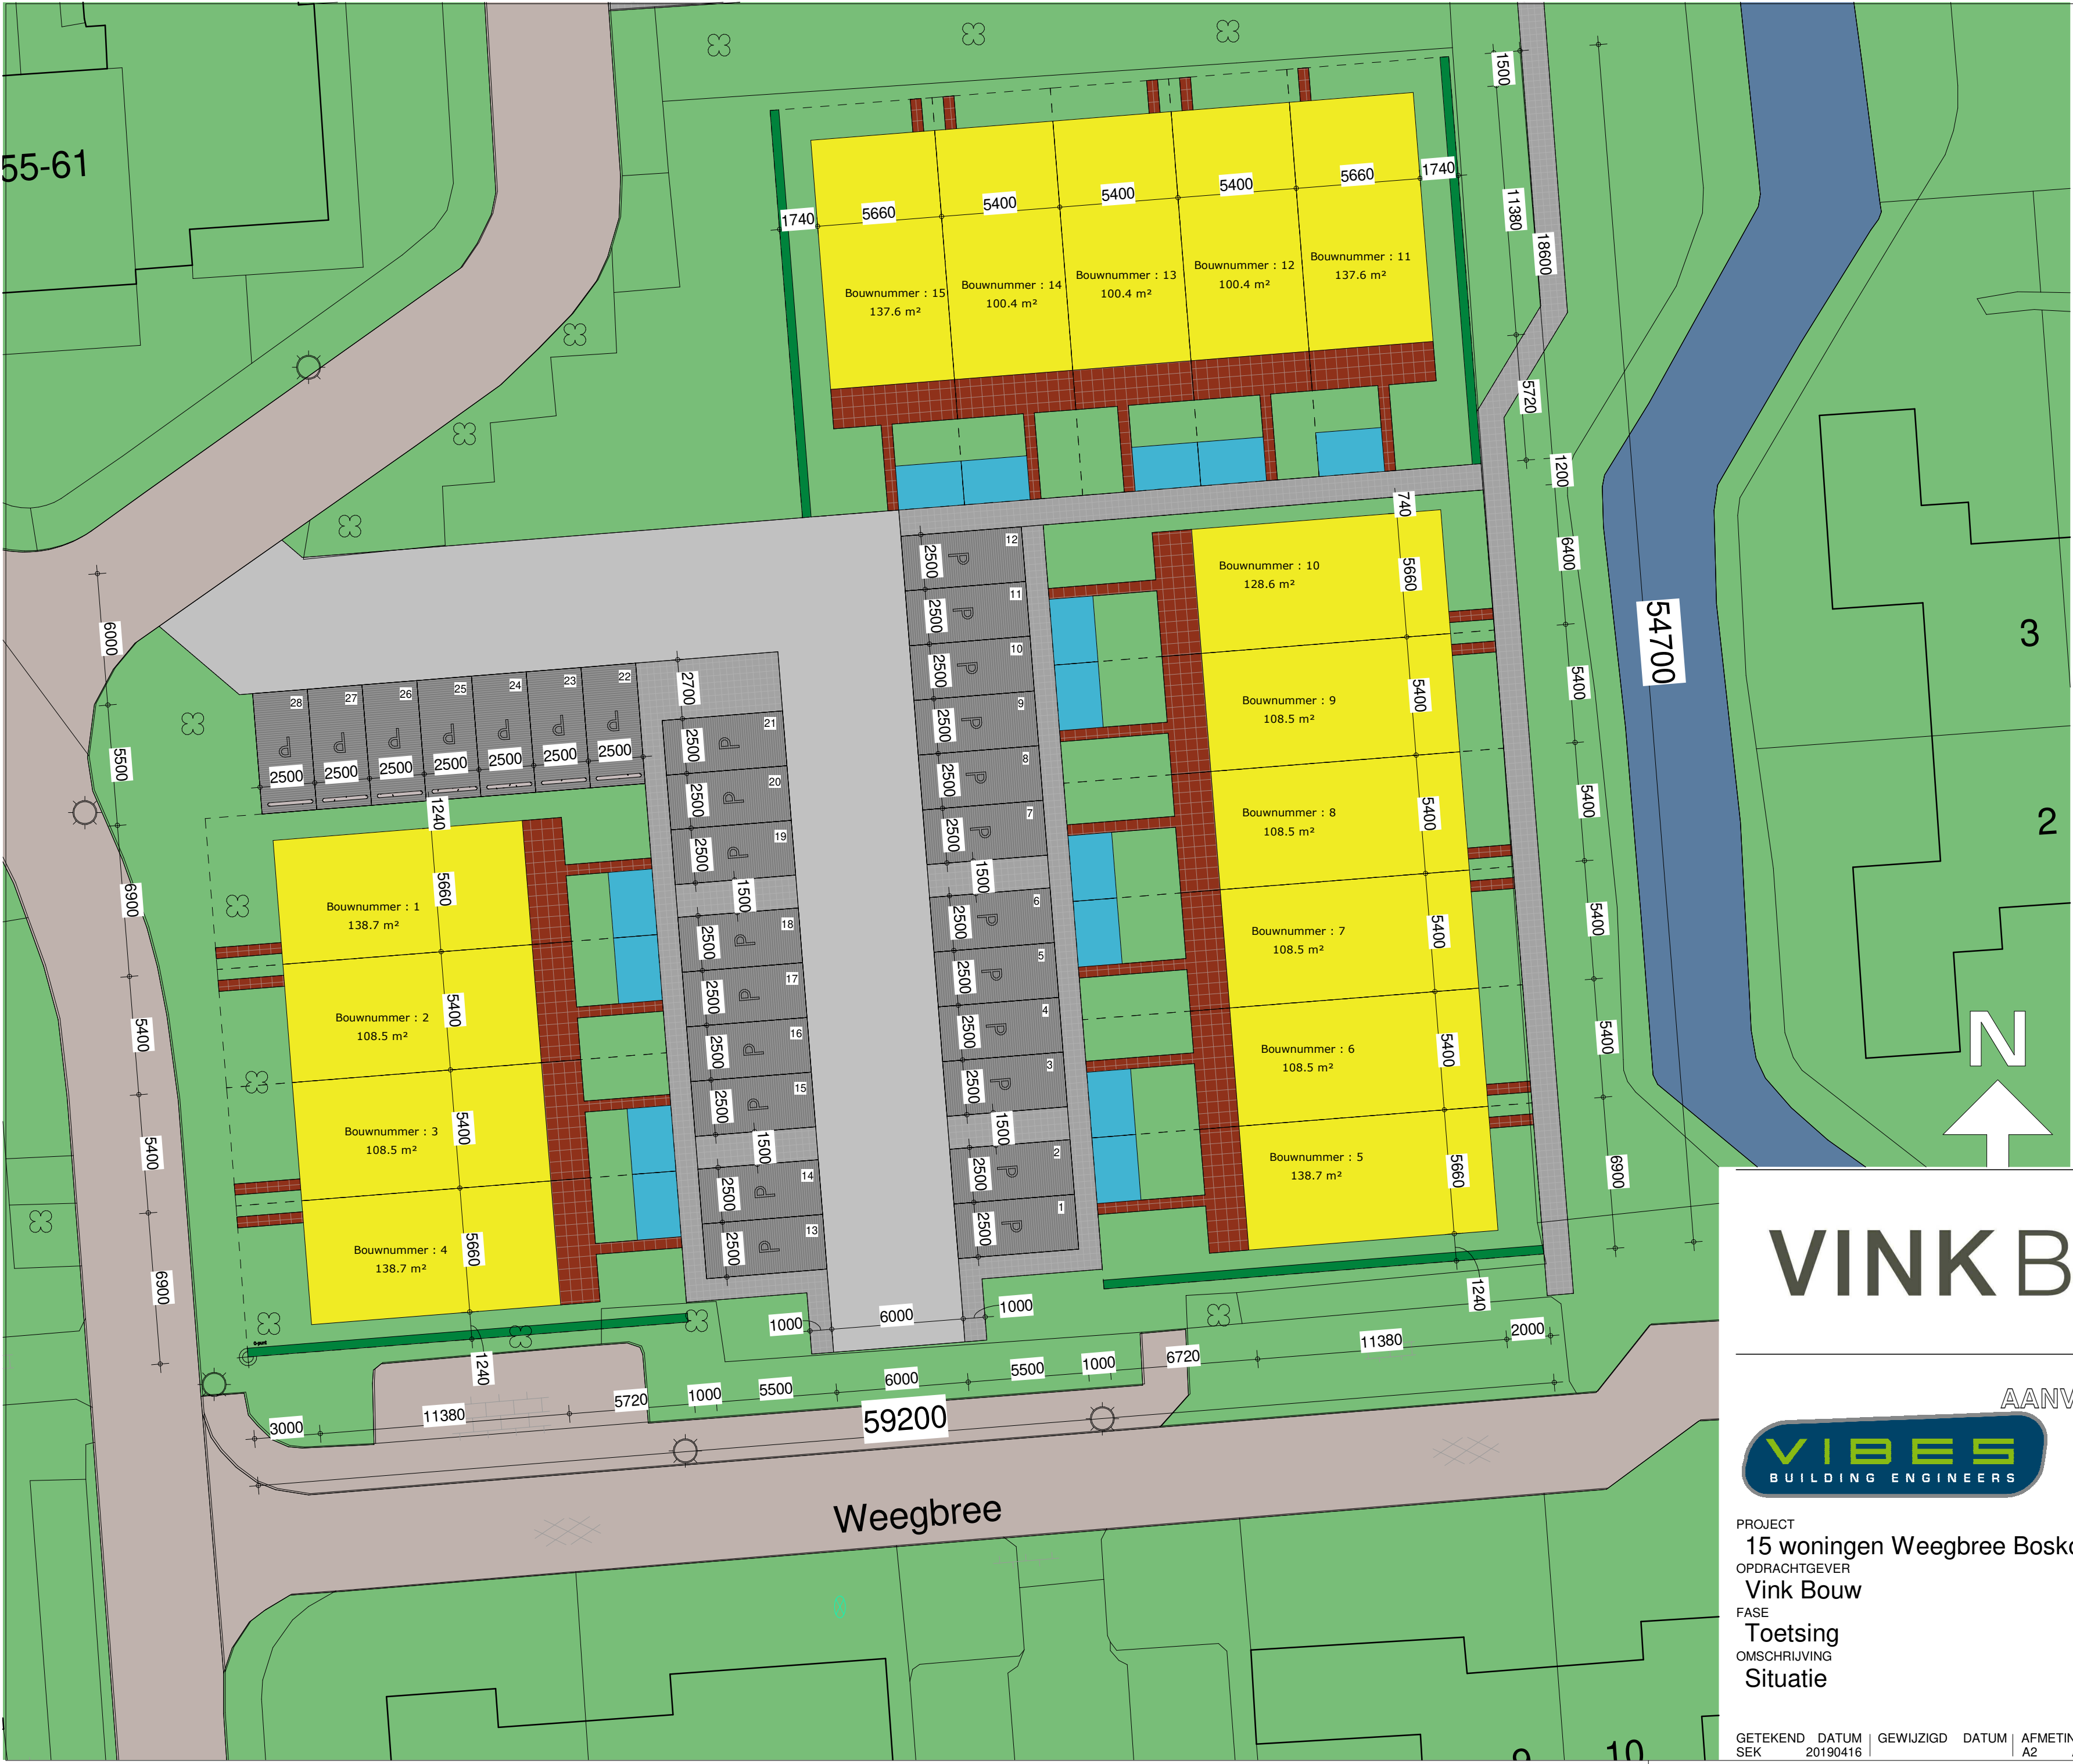

- water
- maaiveld
- beukenhaag 800 mm hoog
- woning
- berging
- tegels 50 x 50

Alphen aan den Rijn
Behoort bij besluit van burgemeester en wethouders van Alphen aan den Rijn met kenmerk: V2019/235
Datum: 20-2-2020



AANVRAAG OMGEVINGSVERGUNNING



Reaching the top together

PROJECT
15 woningen Weegbree Boskoop
OPDRACHTGEVER
Vink Bouw
FASE
Toetsing
OMSCHRIJVING
Situatie

GETEKEND DATUM | GEWIJZIGD DATUM | AFMETING SCHAAL | 19480
SEK 20190416 | A2 As indicated

Zulphenseweg 55
7418 AH Deventer
T: +31 (0)570 64 00 34
E: info@vibes.nl
W: www.vibes.nl

-OV-S00