


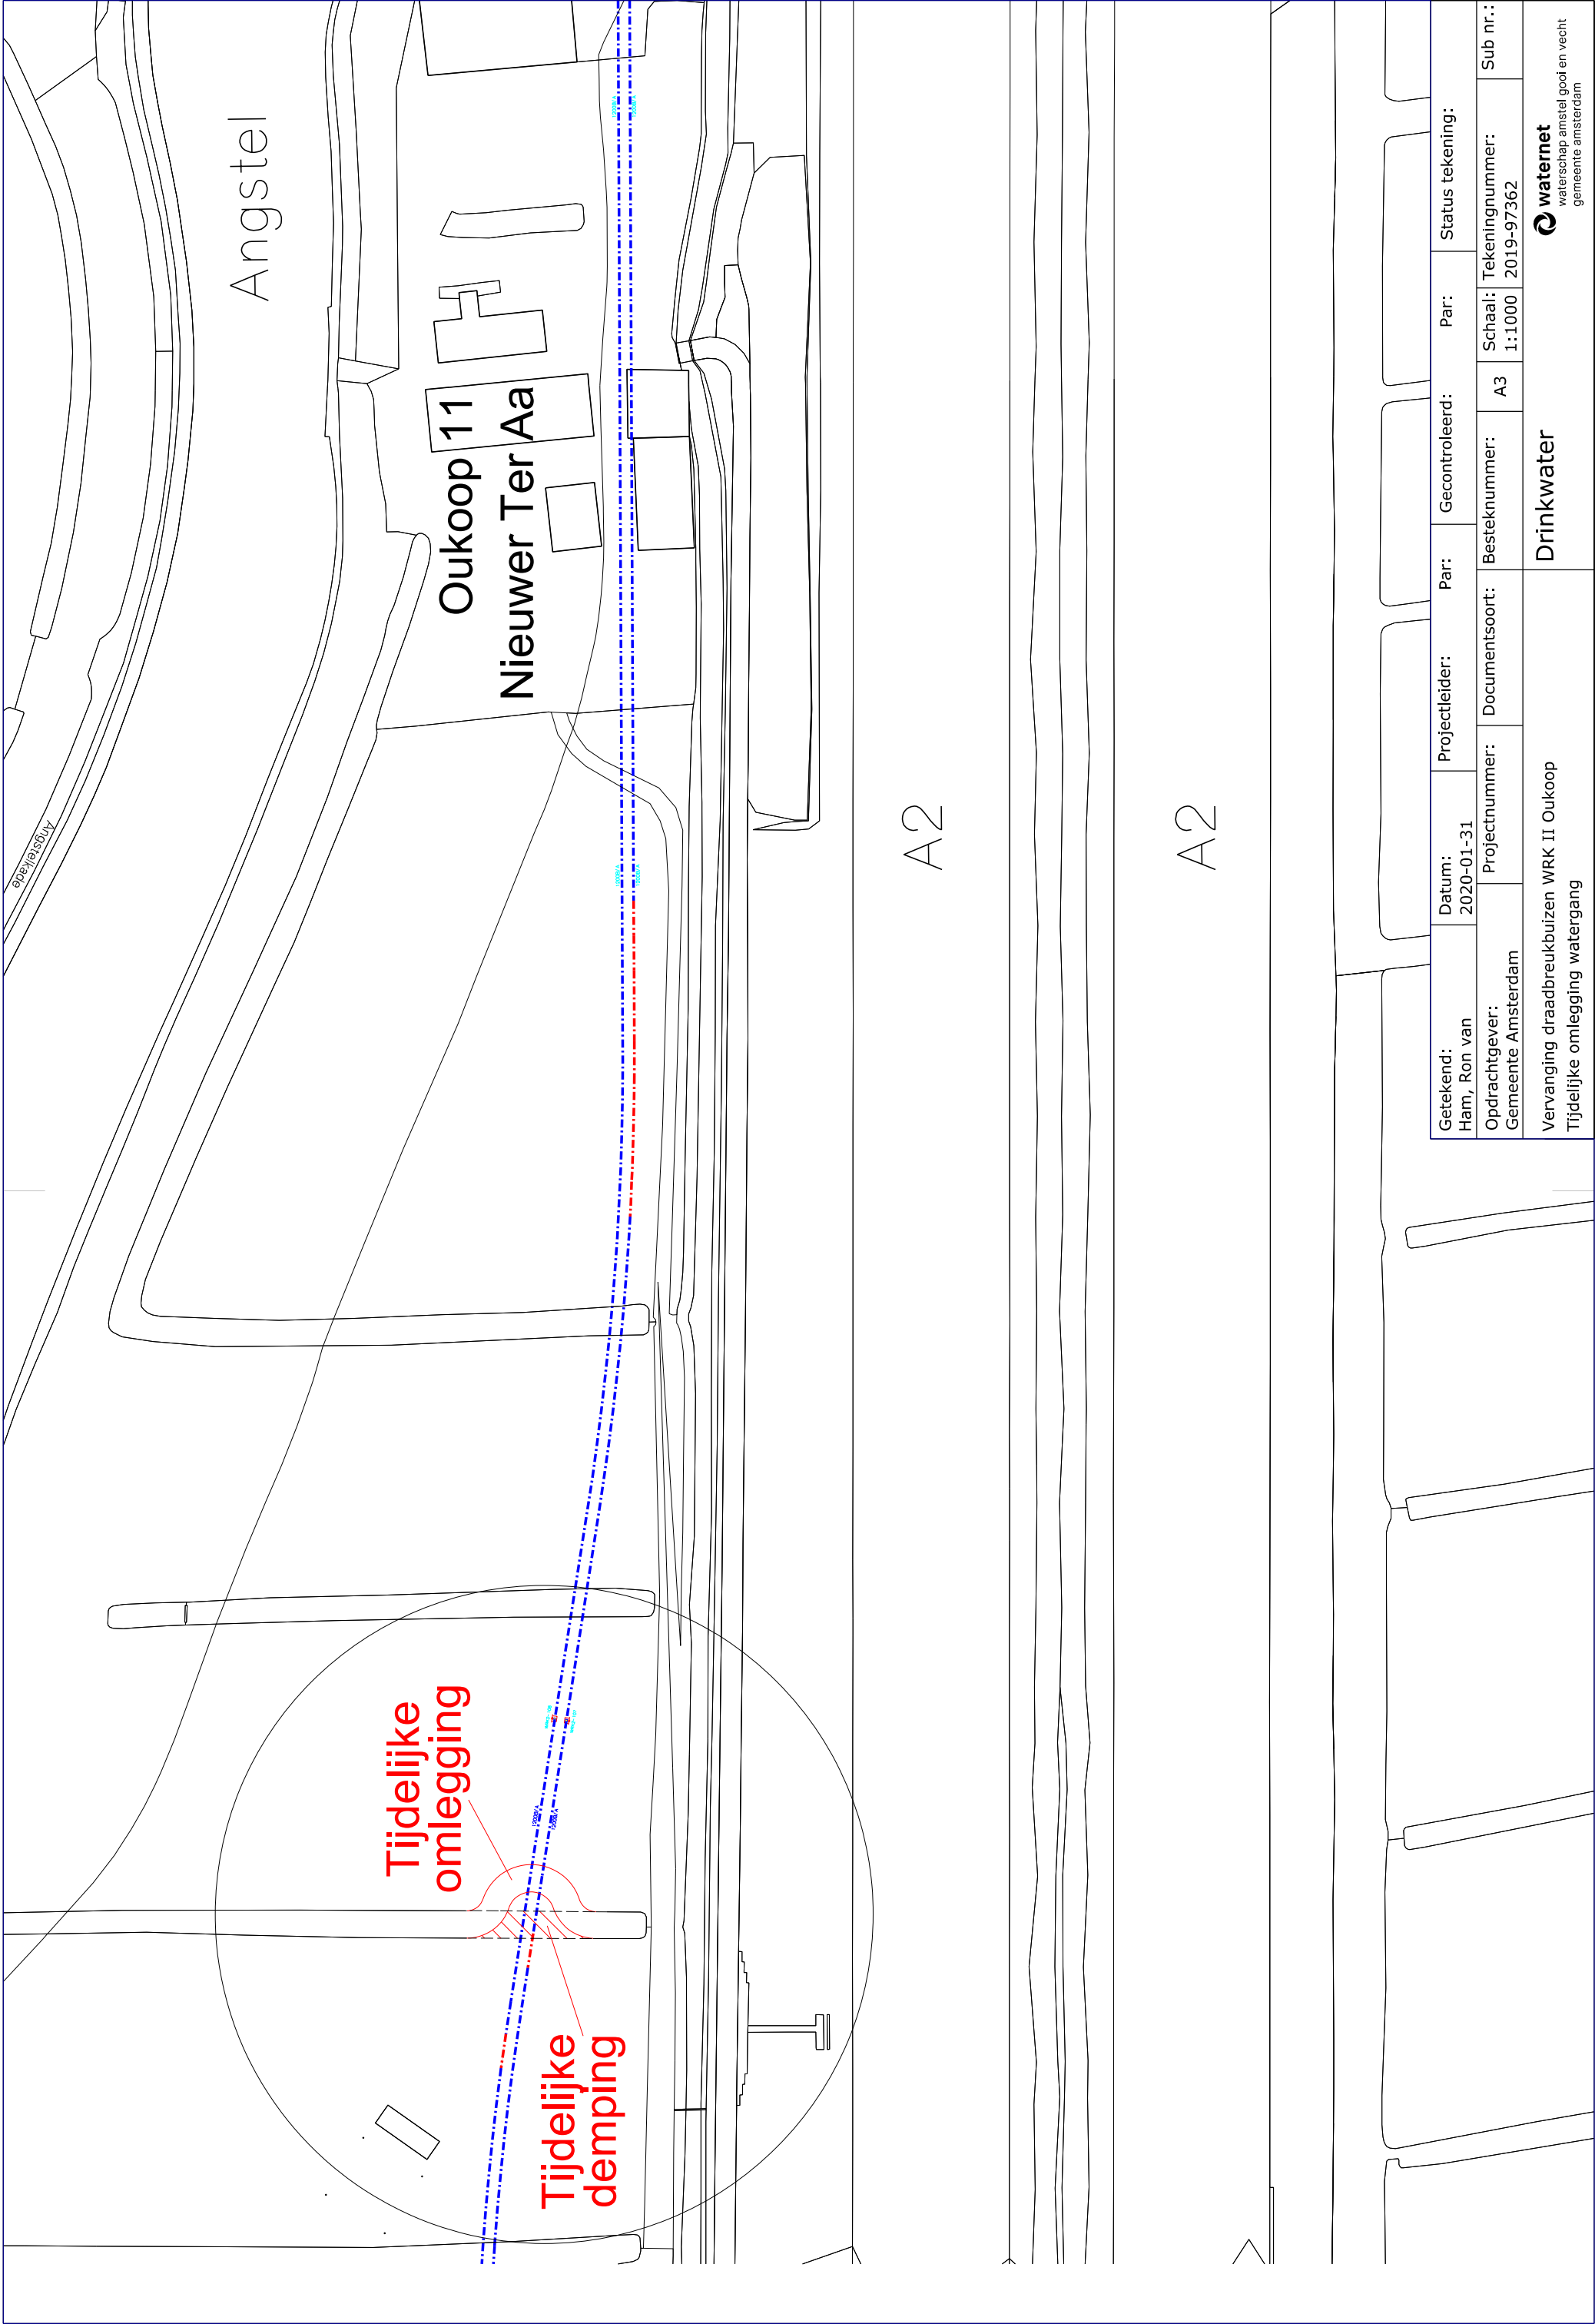

Getekend: Ham, Ron van	Datum: 2020-01-31	Projectleider:	Par:	Gecontroleerd:	Par:	Status tekening:
Opdrachtgever: Gemeente Amsterdam	Projectnummer:	Documentsoort:	Besteknummer:	A3	Schaal: 1:1000	Tekeningnummer: 2019-97362
Vervanging draadbreekbuizen WRK II Oukoop Tijdelijke omlegging watergang			Drinkwater		Sub nr.: 2019-97362	
 waternet waterschap amstel gooi en vecht gemeente amsterdam						