


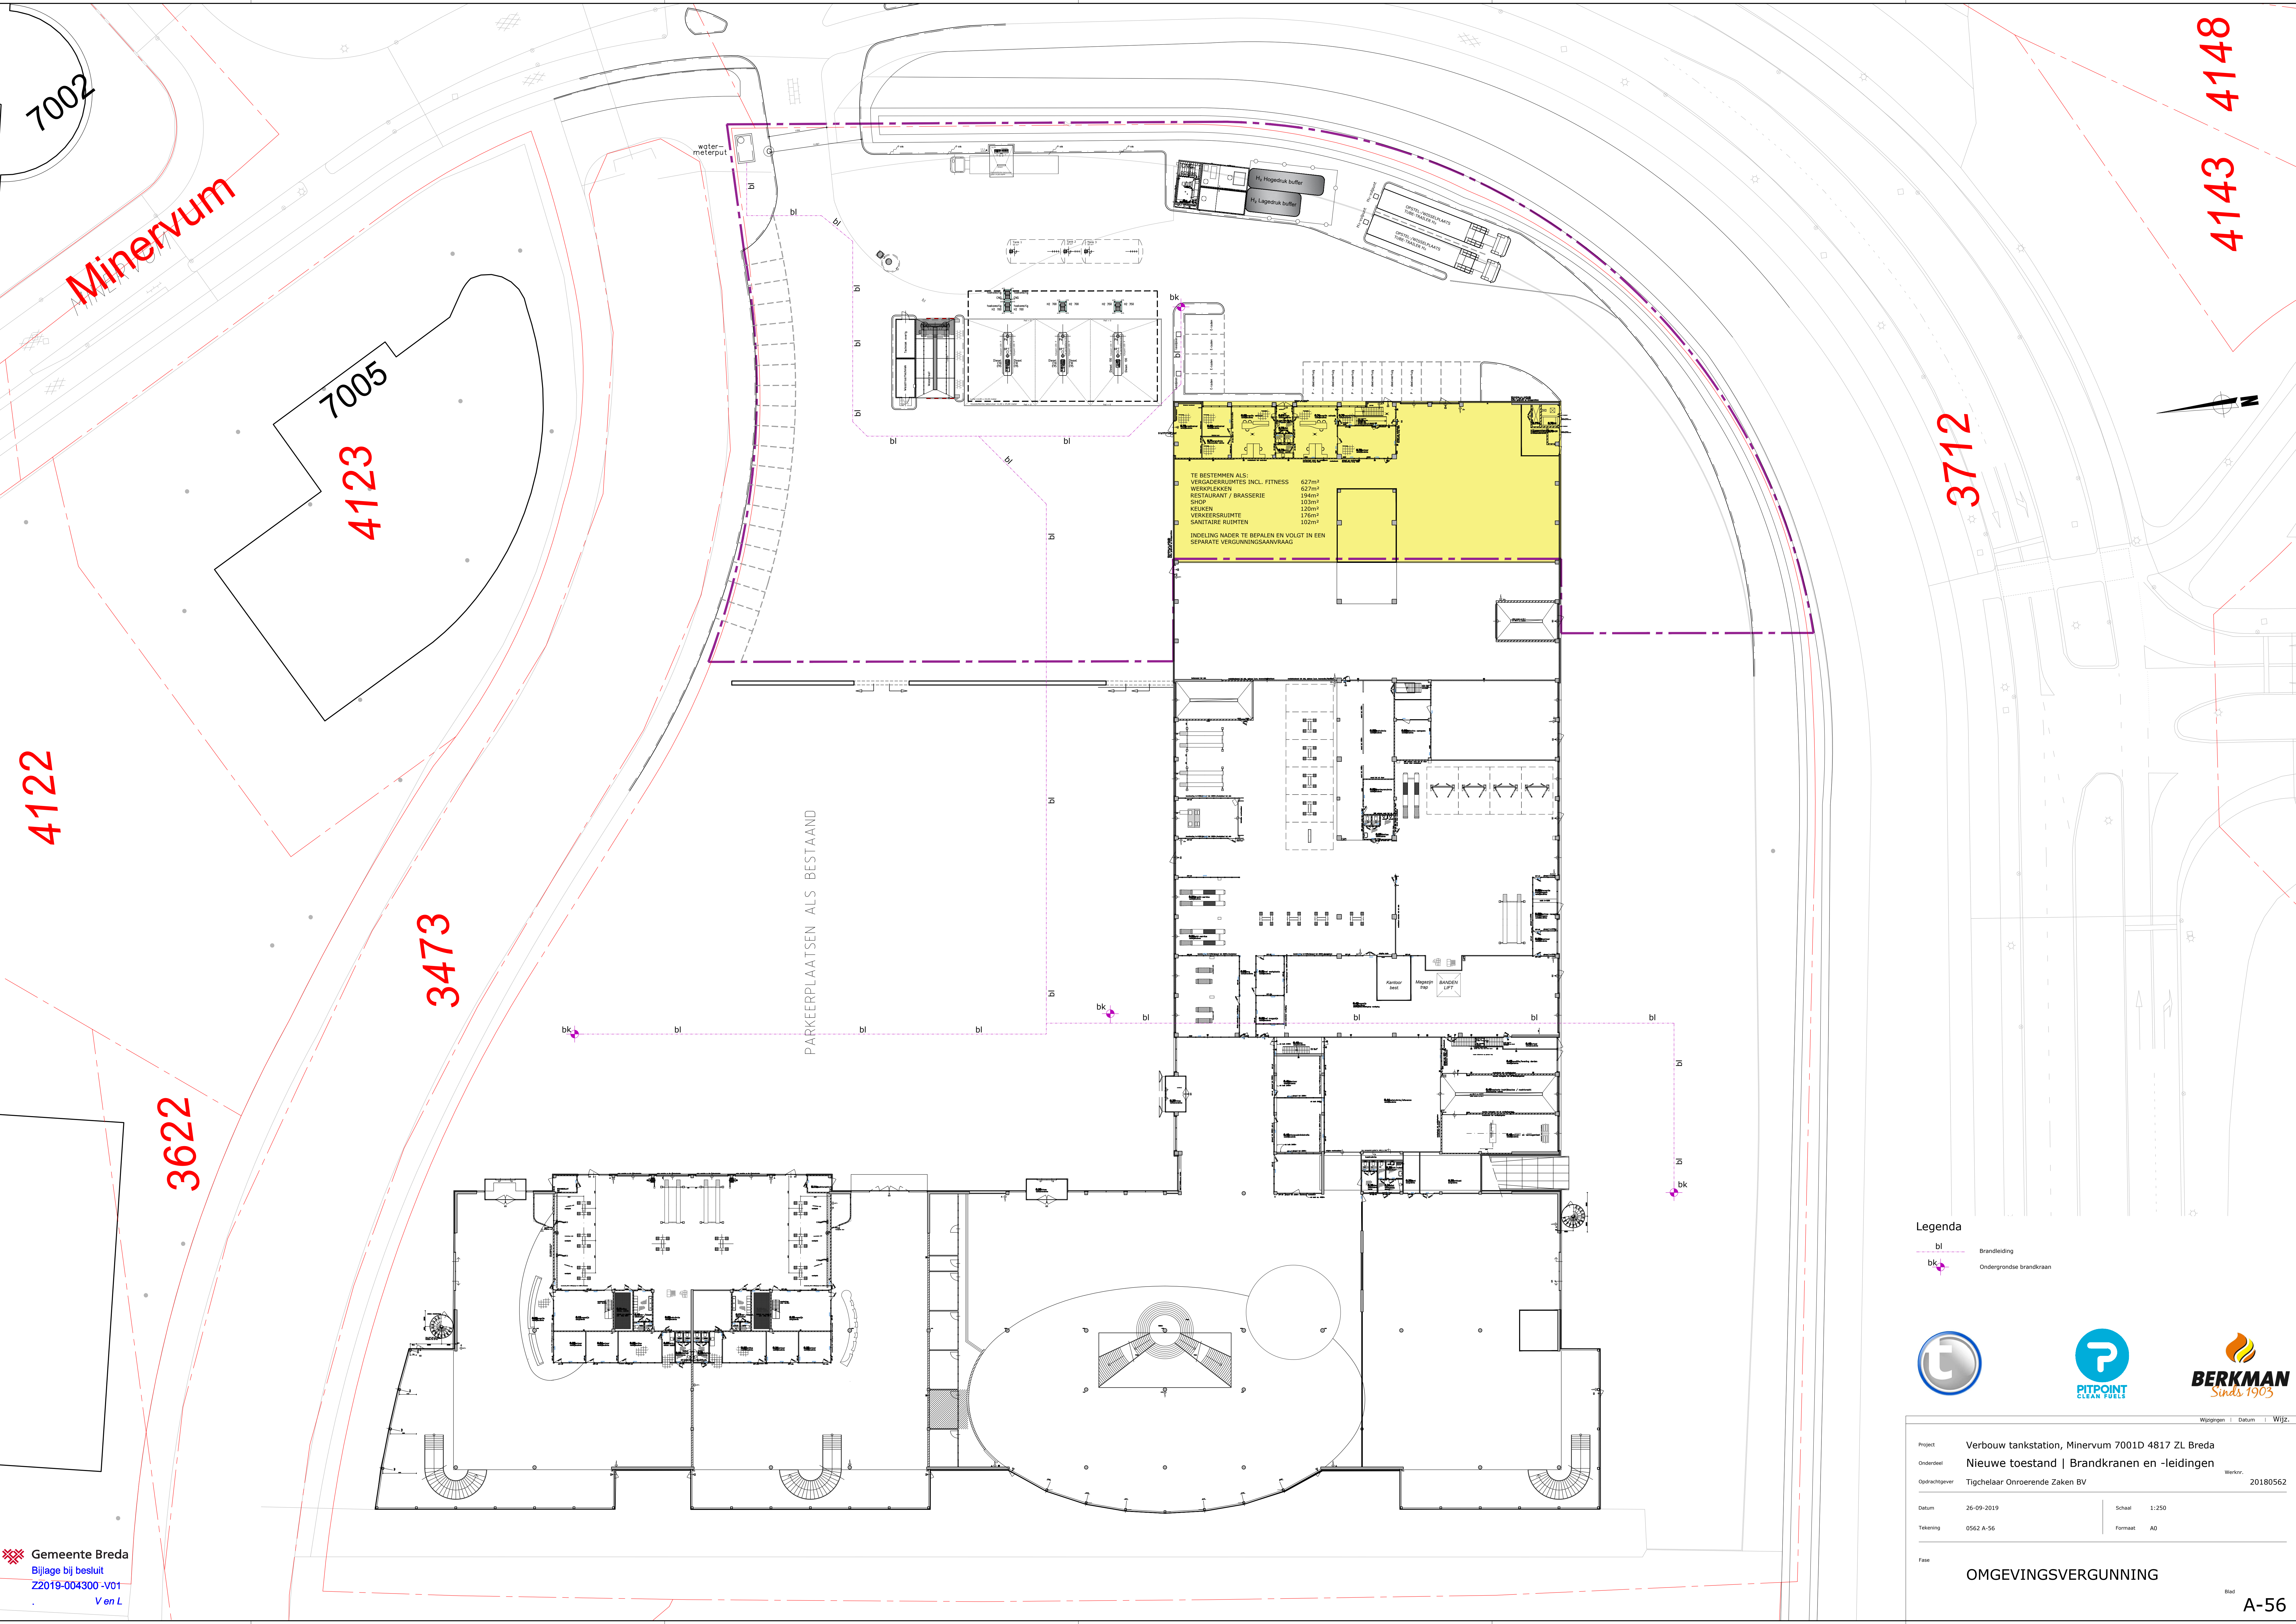

Legenda
bl Brandleiding
bk Ondergrondse brandkraan



Project	Verbouw tankstation, Minervum 7001D 4817 ZL Breda		
Onderdeel	Nieuwe toestand Brandkranen en -leidingen		
Opdrachtgever	Tigheleer Onroerende Zaken BV	Werknr.	20180562
Datum	26-09-2019	Schaal	1:250
Tekening	0562 A-56	Formaat	A0
Fase	OMGEVINGSVERGUNNING		