

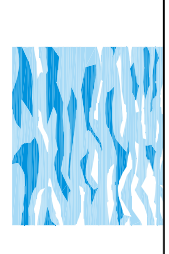
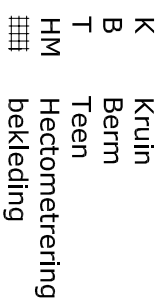


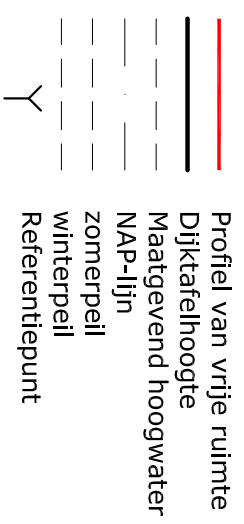

Buitendijks

Binnendijks

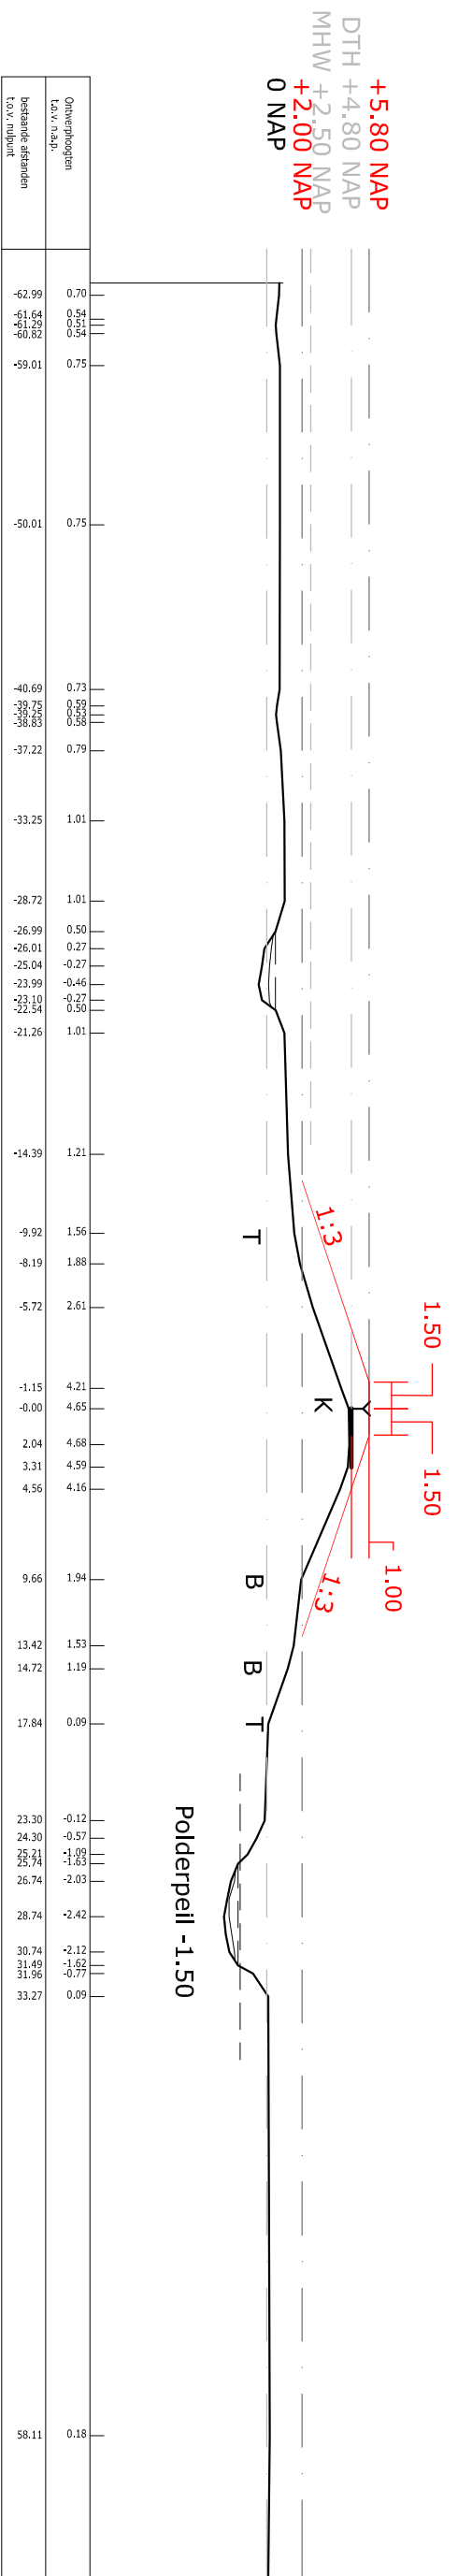

BIJLAGE 2 PROFIEL VAN VRIJE RUIMTE

DWARSPROFIEL LEGGER Hm 54.8

REGIO HOEKSCHIE WAARD

Versie : 13-01-2020

Schaal : 1:400

Project :

Blad 1 van 1

Formaat : A3

Behoort bij :

Referentie : 19522A01

Auteur : MARBE