




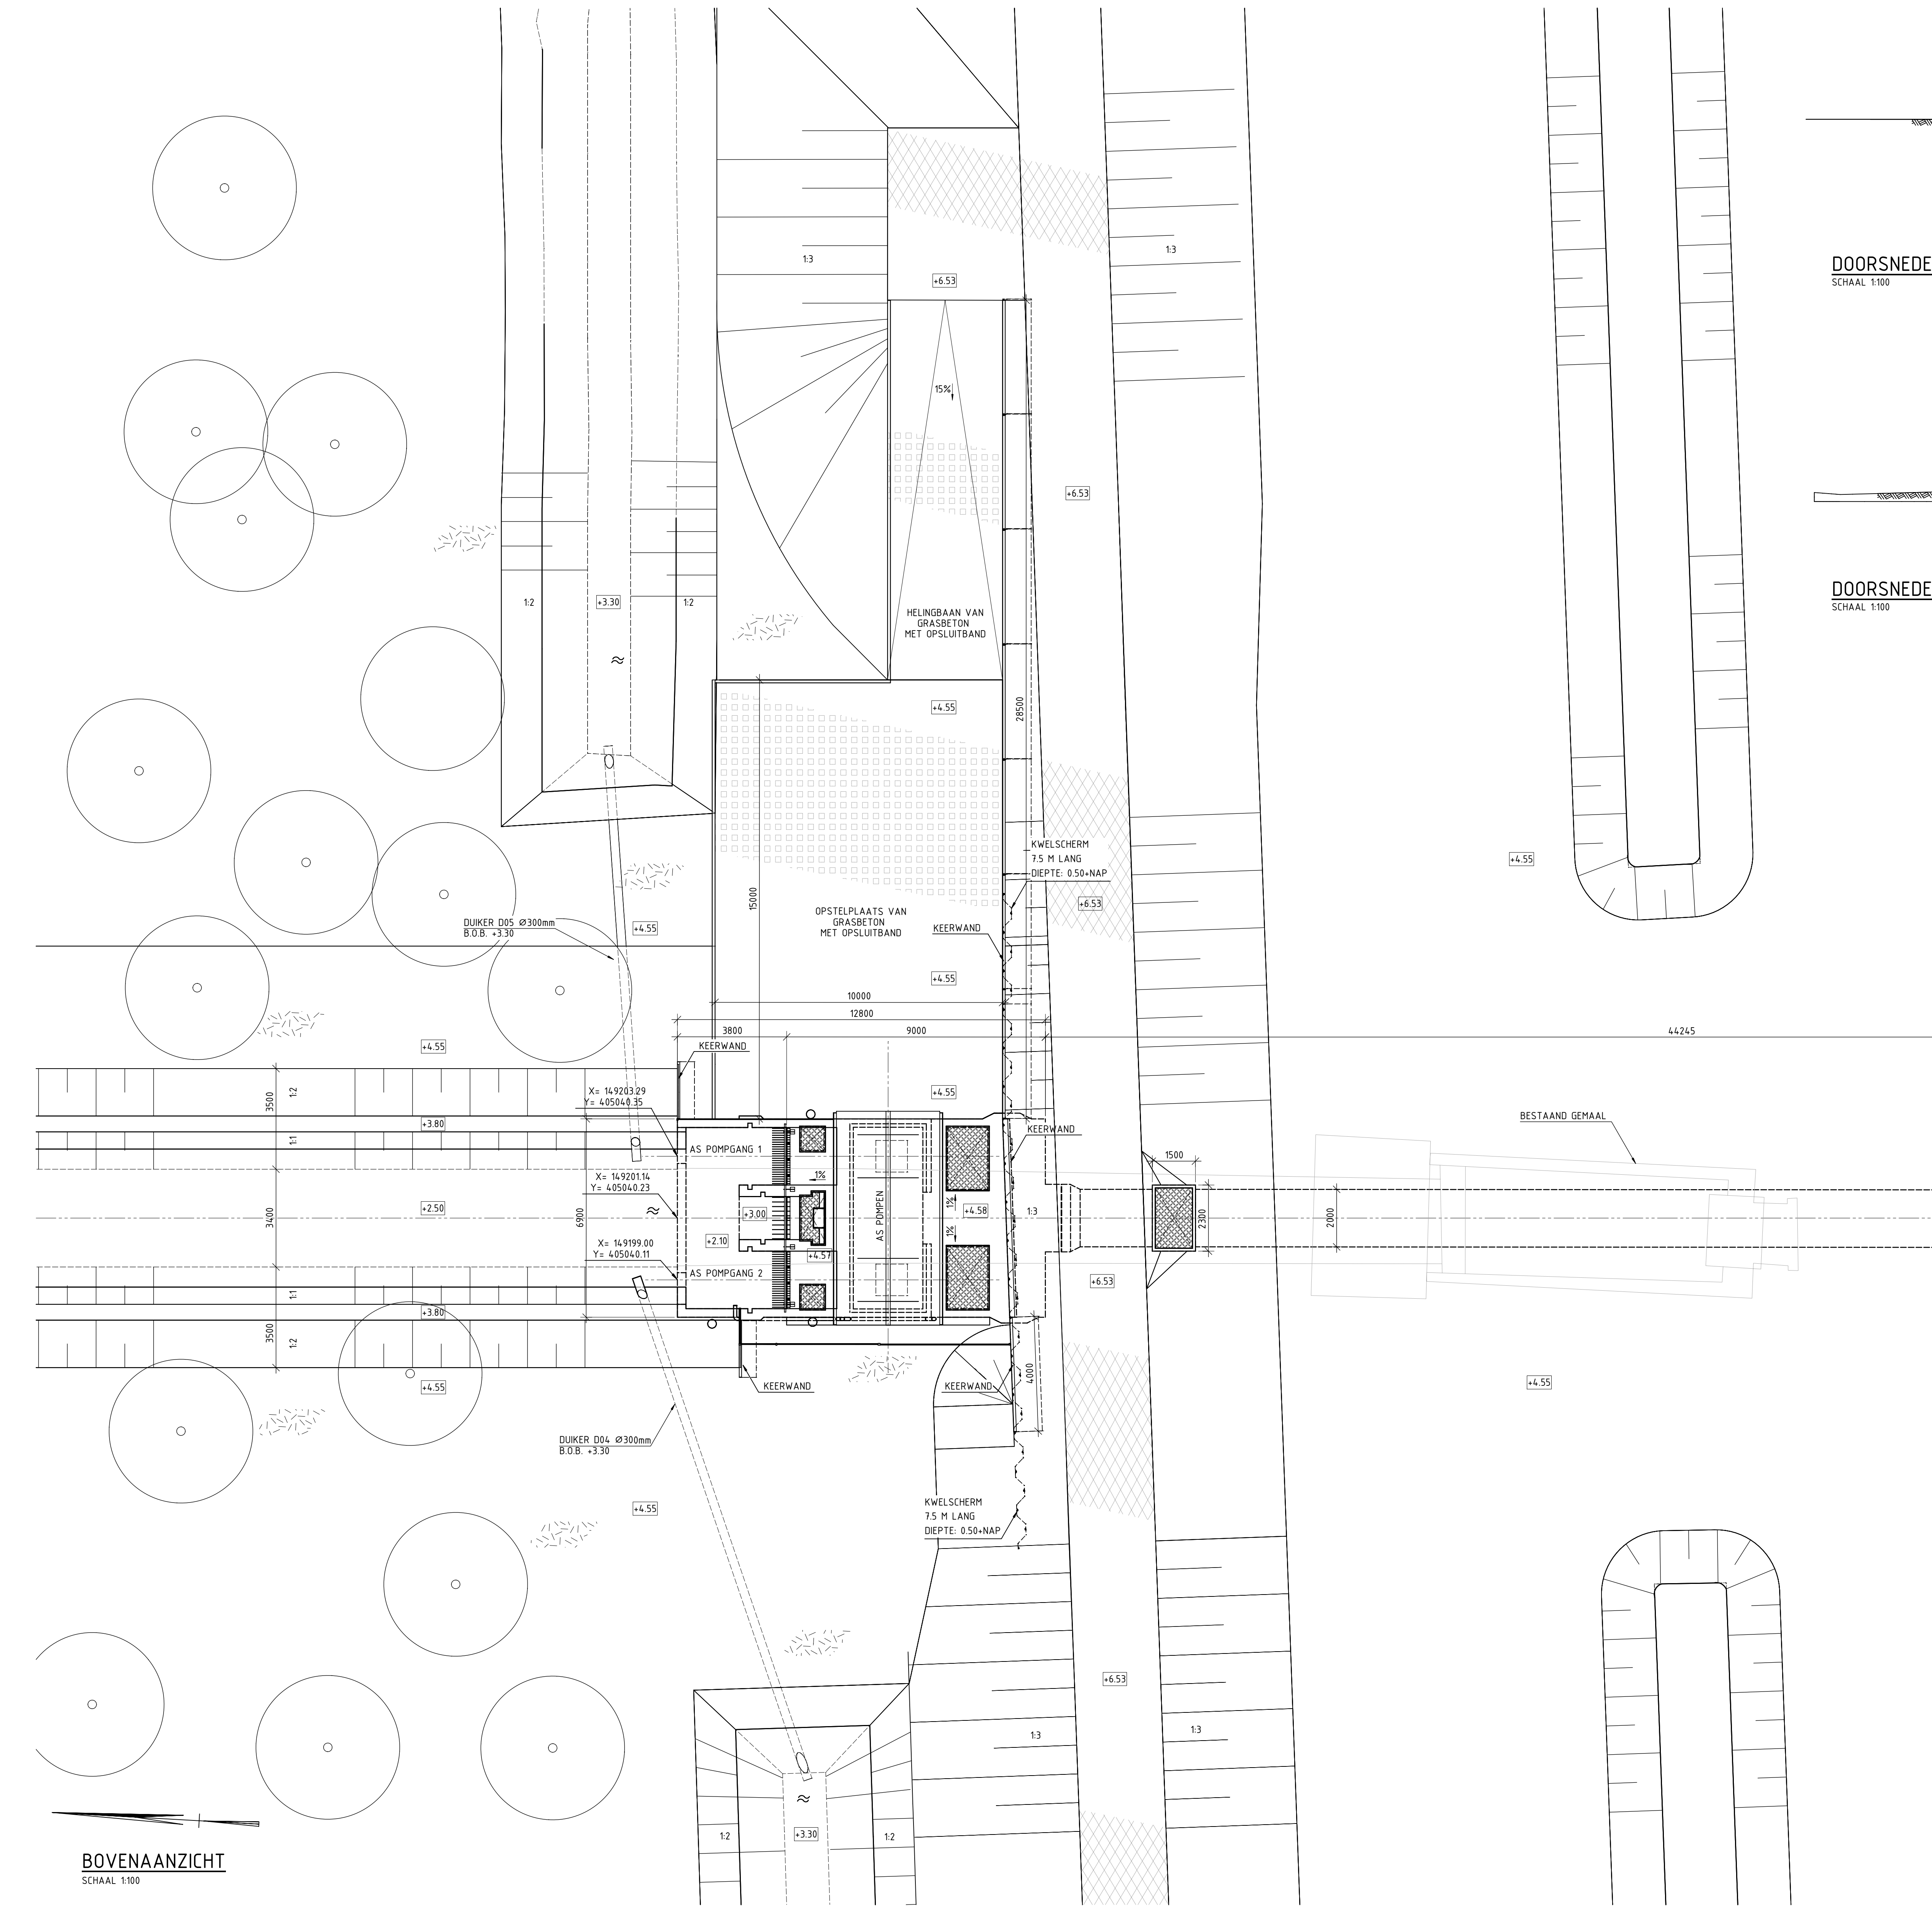


BOVENAANZICHT
SCHAAL 1:100

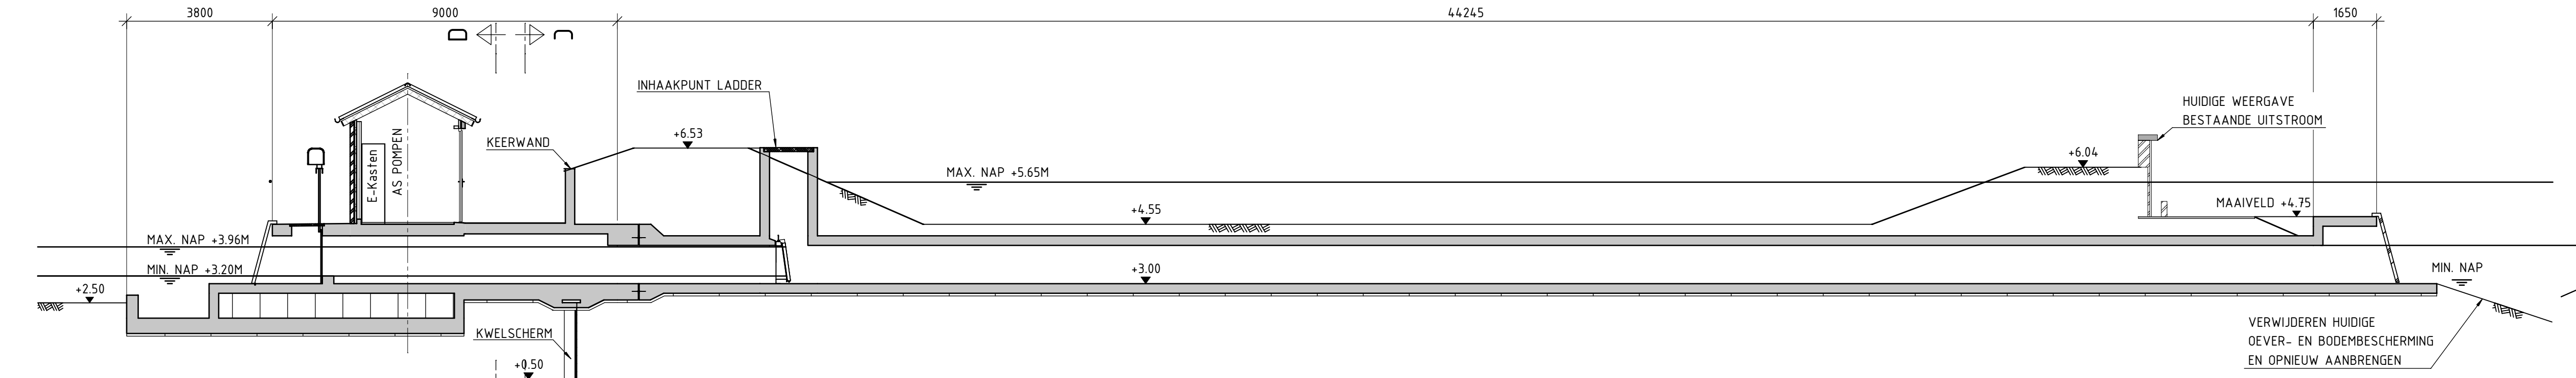


DOORSNEDE A - A
SCHAAL 1:100

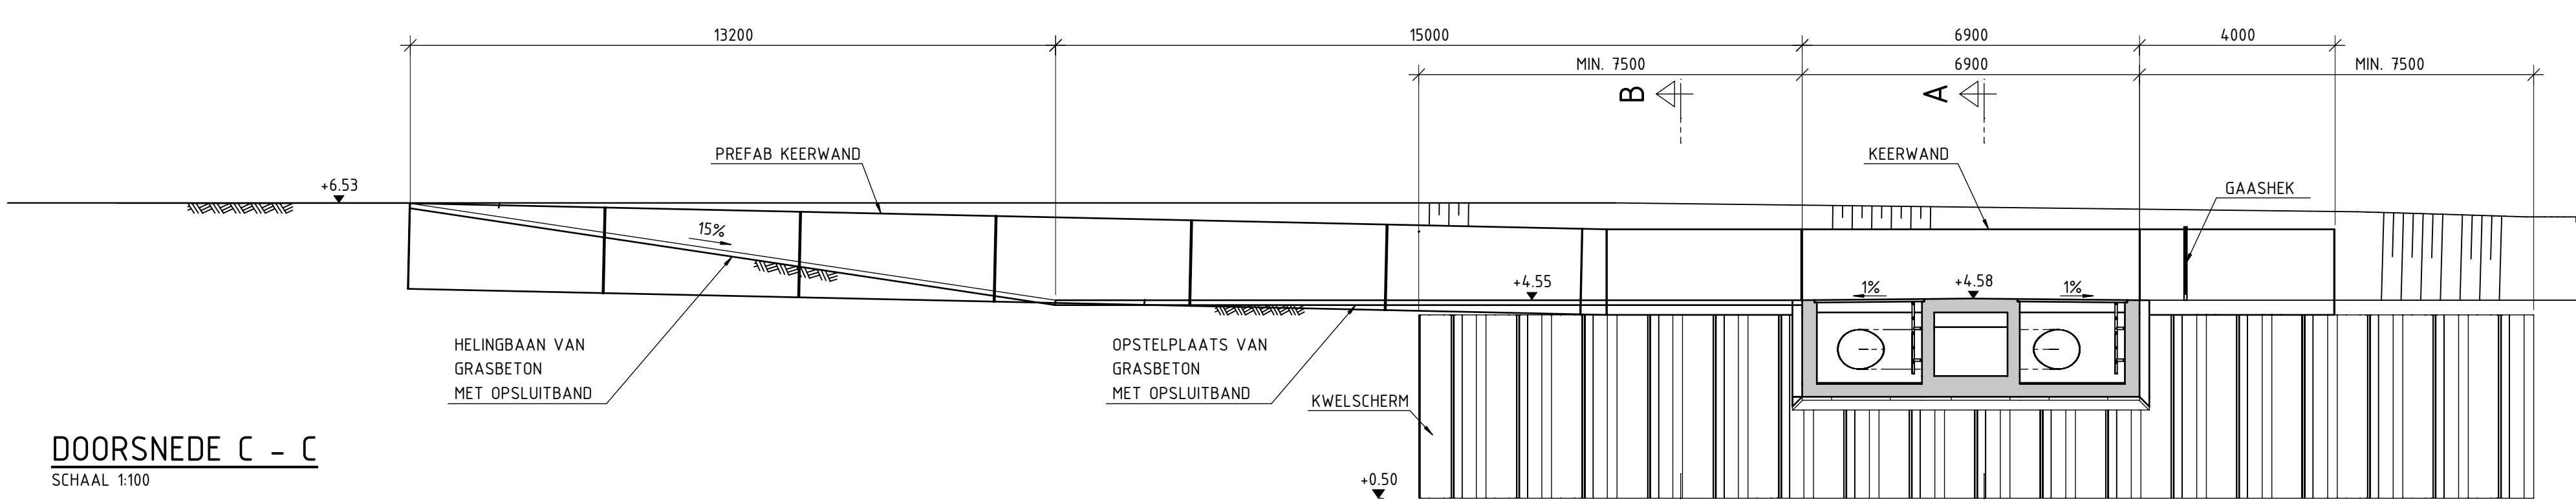




DOORSNEDE C - C
SCHAAL 1:100

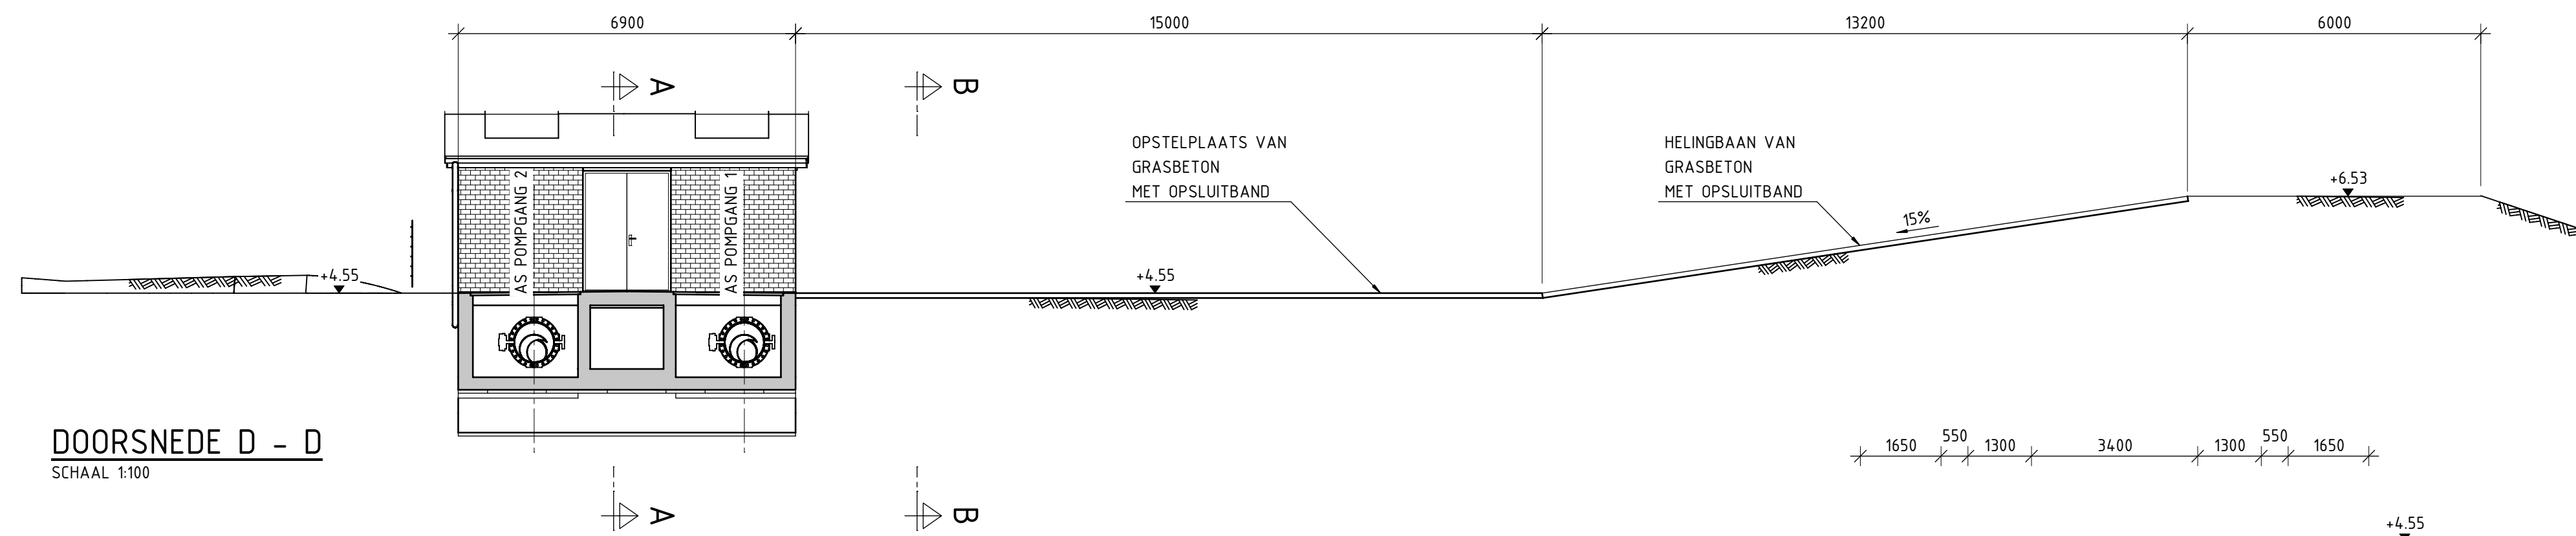

DOORSNEDE D - D
SCHAAL 1:100

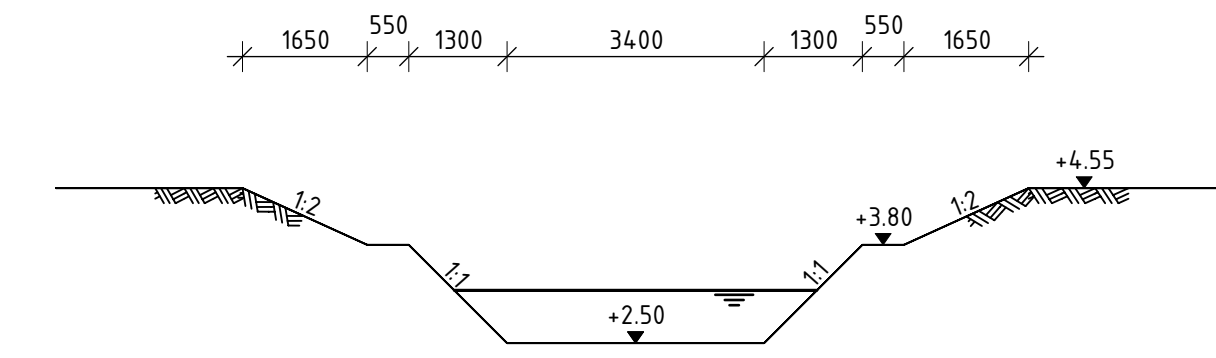

DOORSNEDE E - E
SCHAAL 1:100

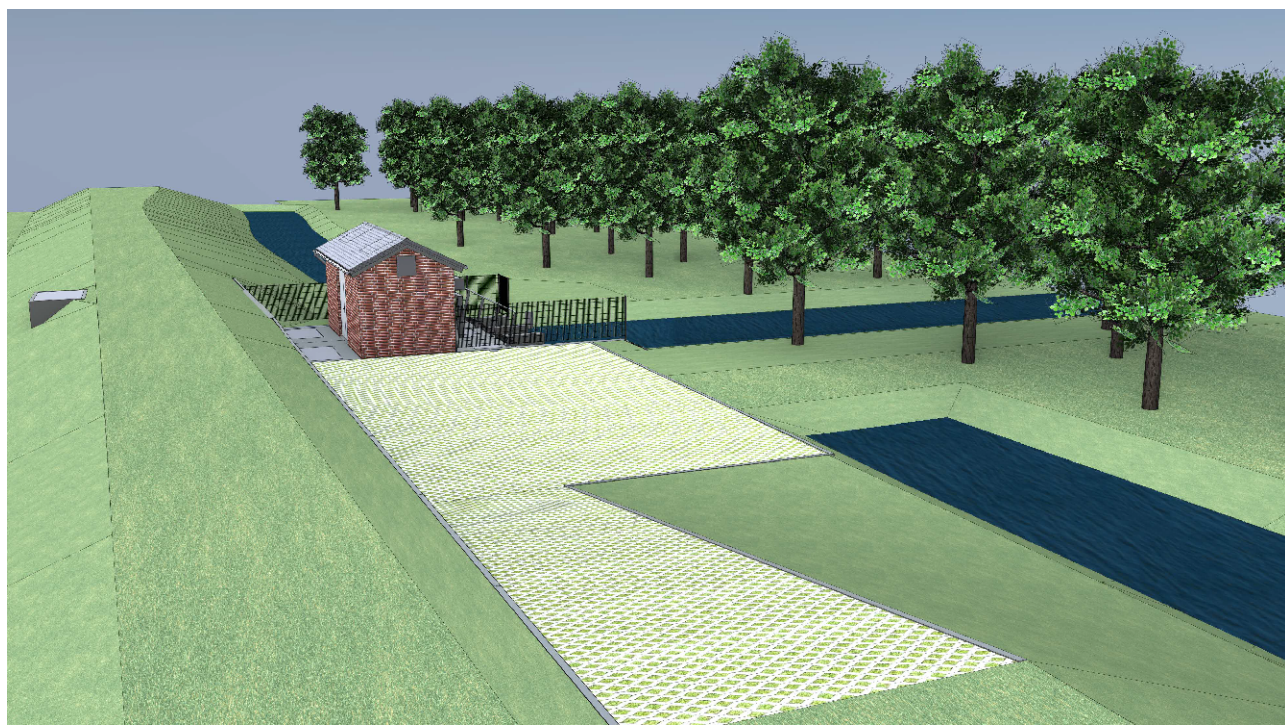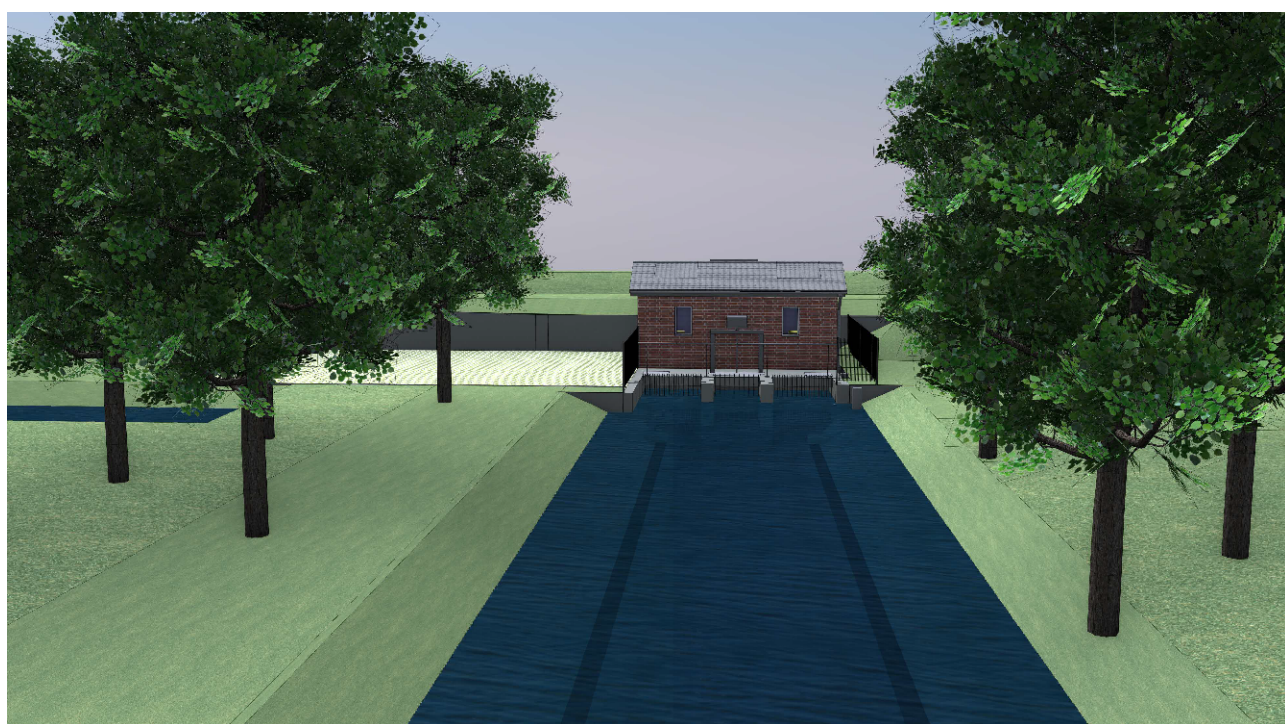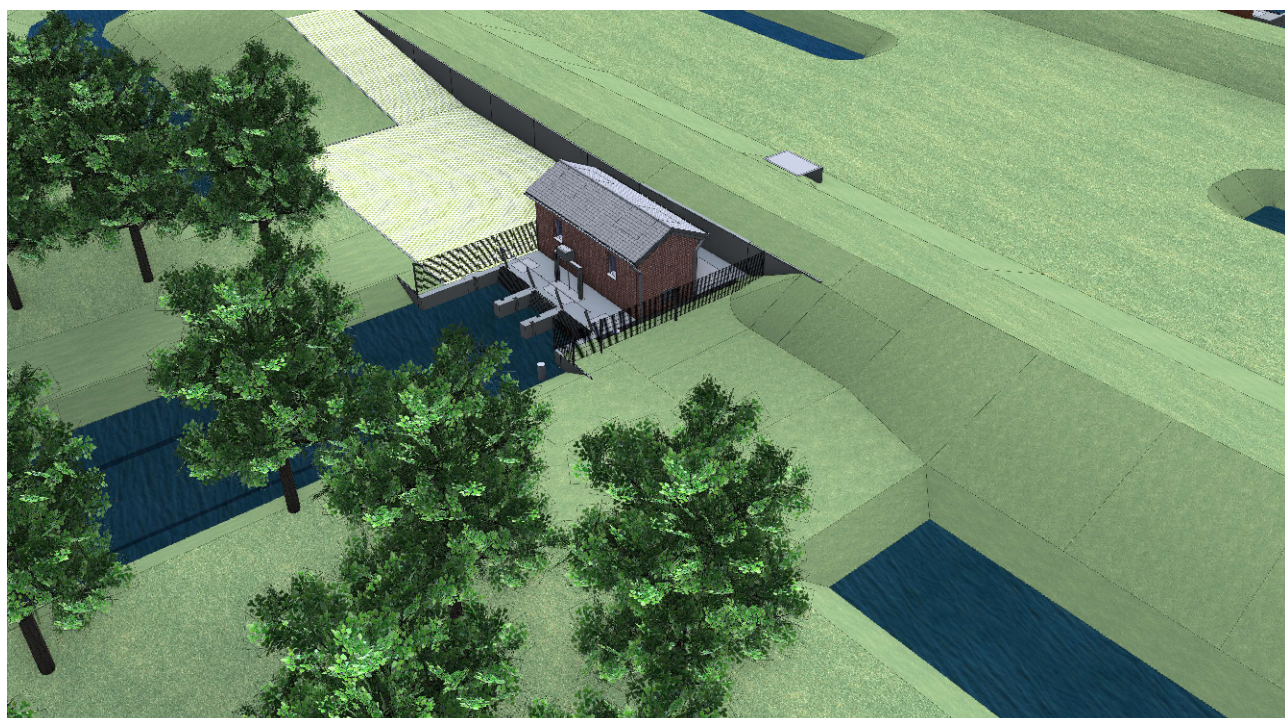

VISUALISATIES

LEGENDA

- GRAS
- ASFALTVERHARDING
- GRASBETONTEGELS

DEFINITIEF

Maten in millimeters, tenzij anders aangegeven		Hoogten in meters t.o.v. n.a.p.			
1.0		5-12-2019		RCA	IOO
Wet		Omschrijving		Get	Get
Omschrijving		Datum van uitgave		Get	Get
Project		Definitief Ontwerp		Get	Get
Projectnummer		366421-DO-TEK-400-DEF-1.0		Get	Get
Blad		1		Get	Get
Van		1		Get	Get
Schaal		1:100		Get	Get
Formaat		A0		Get	Get
Kontor		De Blit		Get	Get
Www sweco.nl		www sweco.nl		Get	Get
© Sweco Nederland B.V. Alle rechten voorbehouden		© Sweco Nederland B.V. Alle rechten voorbehouden		Get	Get

