


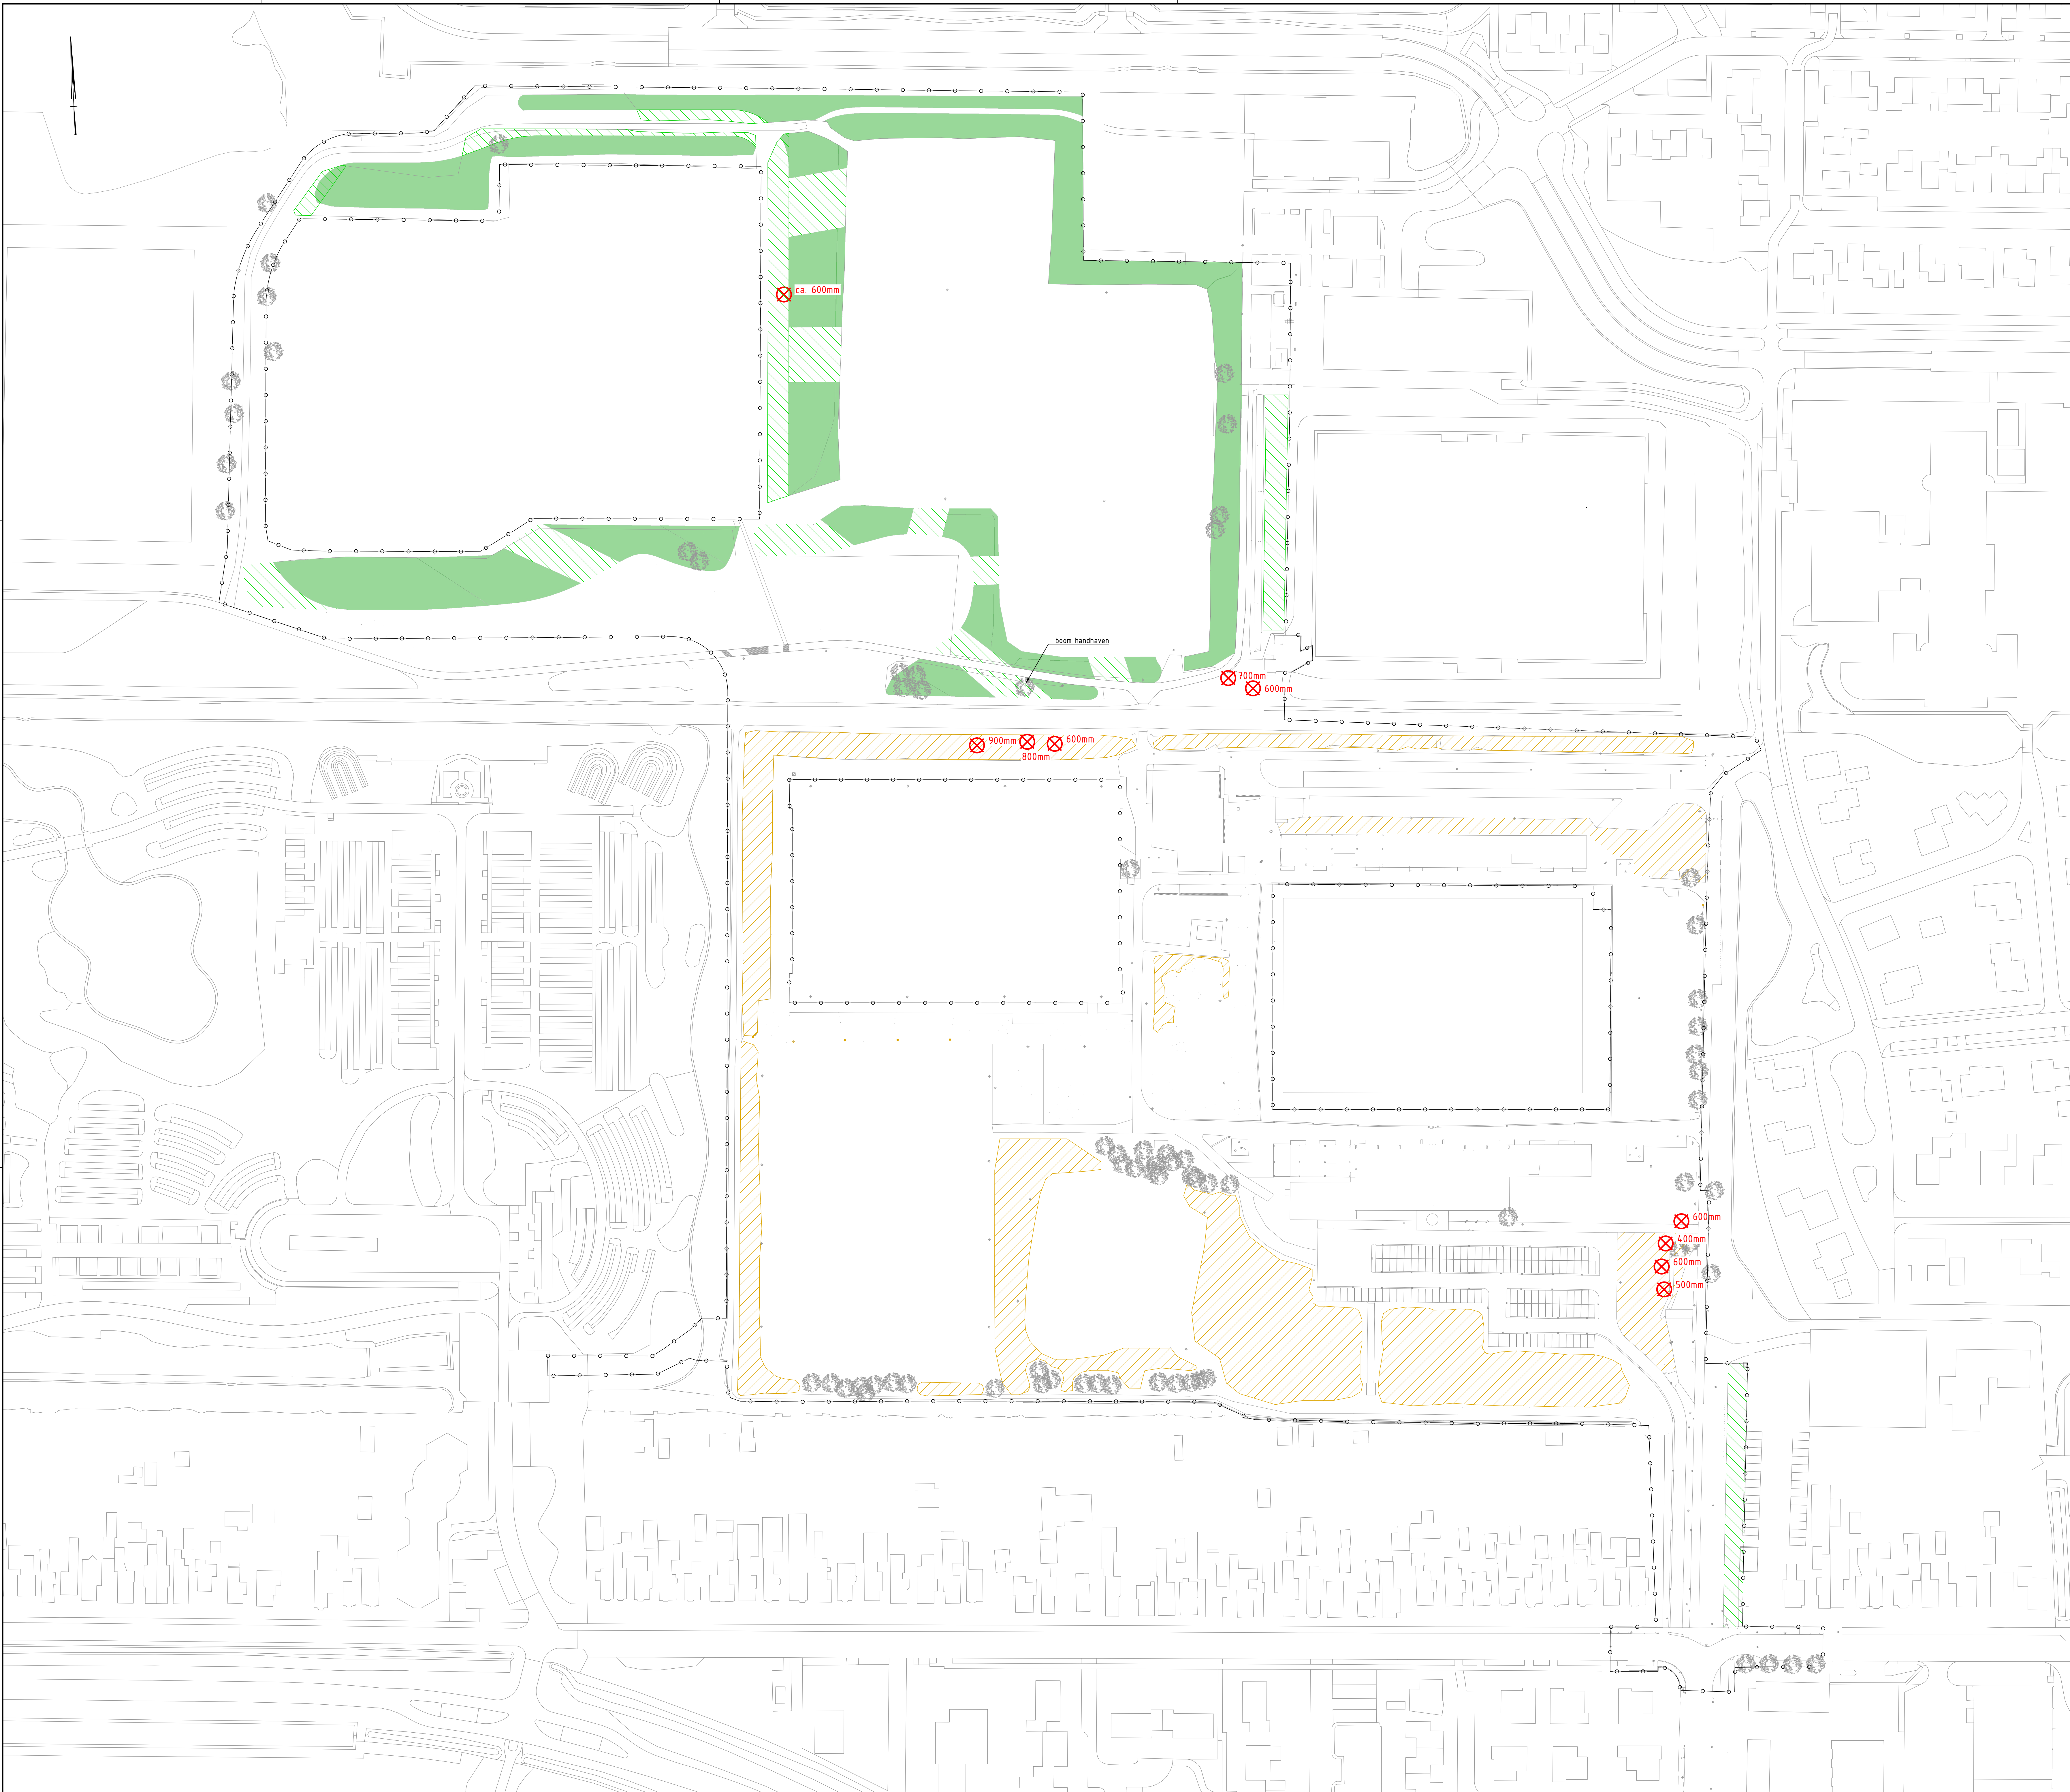


Te kappen bomen: 10 stuks

Bomen die tijdens de uitvoering zijn aangemerkt met een rood-wit tint (in te kappen bosplantsoen) dienen te worden gehandhaafd.

LEGENDA

- o — o — werkgrens
- bestaande boom handhaven
- te verwijderen boom met stamdiameter
- kappen bosplantsoen en stobben frezen; stobben uitgraven op locaties toekomstige verharding
- verwijderen begroeiing en stobben frezen; stobben uitgraven op locaties toekomstige verharding
- te handhaven bosplantsoen

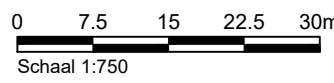

Maten in meters, tenzij anders aangegeven.
Natuurlijke in millimeters.
Hoogten in meters t.o.v. N.A.P.

DEFINITIEF

Gemeente Veendam
Project:
Herinrichting Sportpark De Langeleegte

Situatie
Te kappen bomen

Projectnummer	Tekeningnummer	Versie	Datum van uitgave	Ontwerp	Bestekontwerp	Contractnummer
350471	350471-SIT-T052	1.0	12-02-2020			Sweco350471-2
Blk	Vn	Schaal	Formaat	Kontour	Geen	Geen
1	1	1:750	A0-L (ISO)	GRONINGEN	NBOU	DLAA

WWW.SWECO.NL
© Sweco Nederland B.V. Alle rechten voorbehouden

SWECO

SWECO-4-2020 Situatie te kappen bomen