



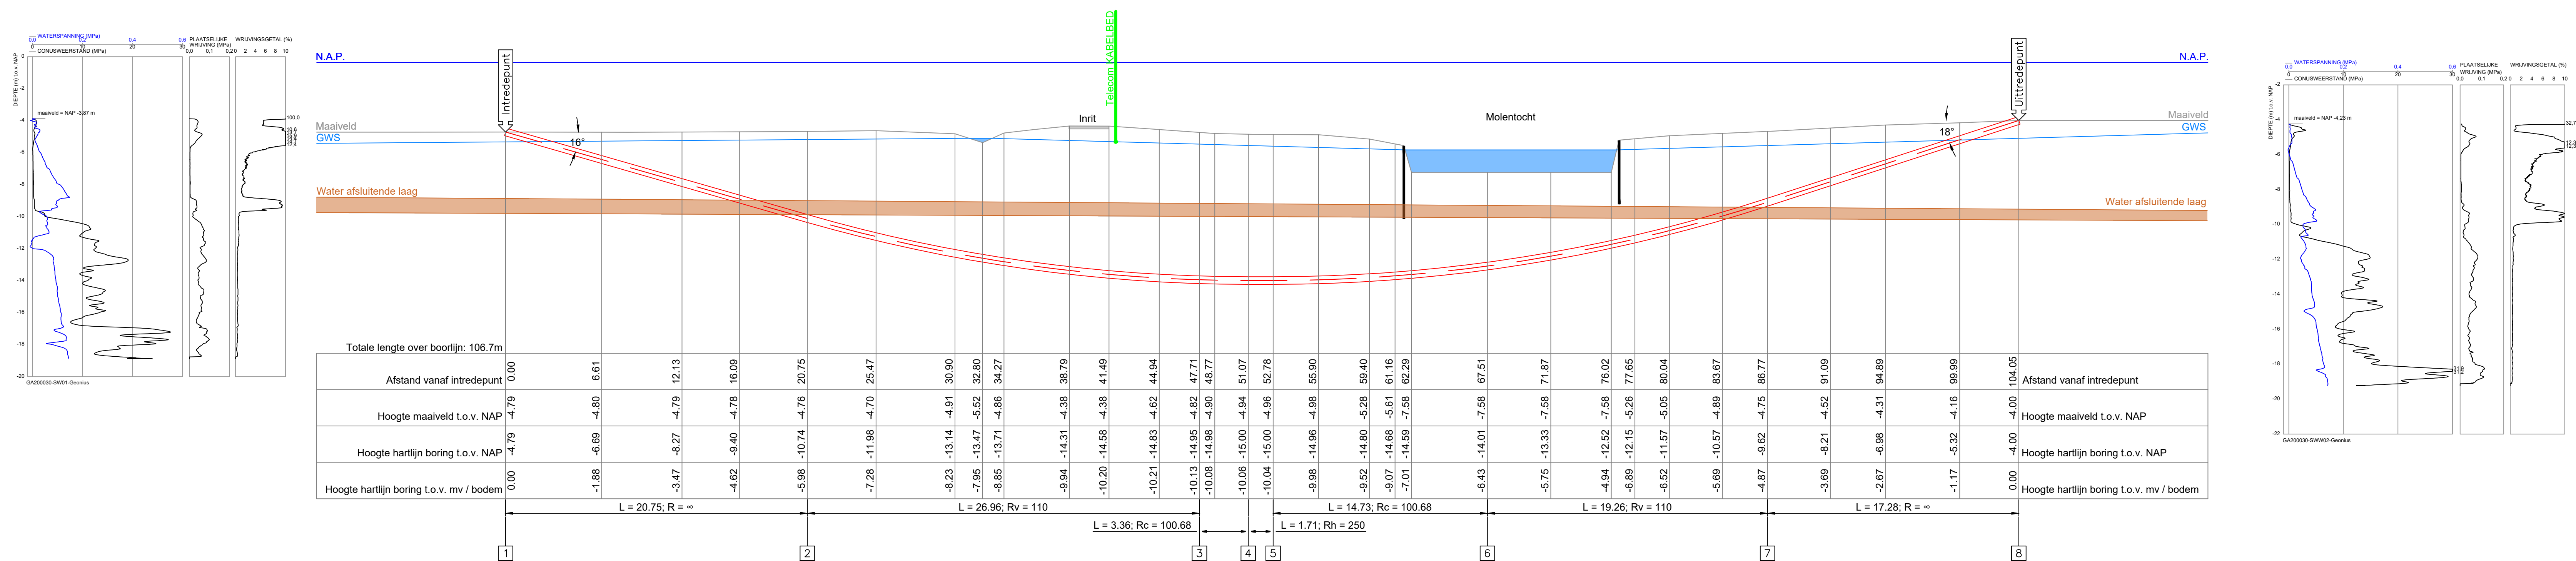

COORDINATENLIJST				
		X	Y	Z(NAP)
1	Intrede	116522.18	466760.99	-4.79
2	Begin Horizontale Bocht	116542.76	466758.33	-10.74
3	Begin Horizontale Bocht	116569.50	466754.86	-14.95
4	Einde Verticale Bocht	116572.83	466754.47	-15.00
5	Begin Verticale Bocht	116574.53	466754.26	-15.00
6	Einde Horizontale Bocht	116589.07	466751.92	-14.01
7	Einde Verticale Bocht	116607.99	466748.30	-9.62
8	Uitrede	116624.96	466745.05	-4.00

DOORSNEDE
SCHAAL 1:20

TE BOREN BUIS:
1xØ400mm PE100 SDR11 met
daarin 1x Ø160mm + 2x
Ø110mm PE100 SDR13,6

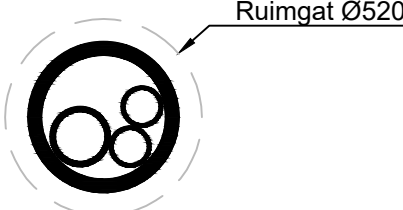

Legenda horizontaal gestuurde boring:

Legenda horizontaal gestuurde boring:

-  Horizontaal gestuurde boring
-  Mantelbuis (bestaand)
-  Topografie (bestaand)
-  Topografie (nieuw)
-  Kadaster
-  Kernzone
-  Beschermingszone

- Lengte(s) 106,7 m
- Buisdiameter(s) Ø400 mm
- Verwachte trekkracht 56,64 kN

KLIC NUMMER:	200000357
ONTVANGST DATUM:	06-01-2020

JUISTE LIGGING VAN KABELS EN LEIDINGEN
DIENT TIJDENS DE UITVOERING BEPAALD TE
WORDEN DOOR MIDDEL VAN PROEFSLEUVEN.

Legenda horizontaal gestuurde boring:

Legenda KLIC:

	Laagspanningskabel(s)
	Middenspanningskabel(s)
	Hoogspanningskabel(s)
	Gasleiding(en) lage druk
	Gasleiding(en) hoge druk
	Datatransport
	Waterleiding(en)
	Vrij verval riolering
	Persriool
	Warmte transport
	Gevaarlijke buisleiding(en)

4	•	•	•	•	•
3	•	•	•	•	•
2	•	•	•	•	•
1	Eerste uitgave	BidV	WH	LMI	04-02-2020

Wijz.	Omschrijving:	Getekend:	Gecontroleerd:	Akkoord:	Datum:
	AKKOORD ENGINEERING	AKKOORD UITVOERING	AKKOORD EINDCONTROLE		



Liaander N.V.
Postbus 50, 6920AB, Duijven
06 2875 0552, www.liaander.nl



ATRON Engineering Advies & Infra
 beemansstraat 16, 4251LD, Werkendam
 0183 216 020, www.ATRON-Engineering.nl

Project:	Verleggen MS kabel en LS kabel i.v.m. plaatsing MS station		
Locatie:	Hogedijk	Plaats:	Zevenhoven

Titel: Horizontaal gestuurde boring
In te trekken
buis/bundel: 1x Ø400mm PE100 SDR11 met daarin 1x Ø160mm + 2x Ø110mm PE100 SDR13.6
Kortoms
opdrachtnummer: CASE 0226322

Onderdeel:	Overzicht en dwarsprofiel	Status:
------------	---------------------------	---------

Opdrachtgever: Llender N.V.				CONCEPT
Tekenaar:	Gecontroleerd:	Goedgekeurd:	Datum uitgifte:	Tekeningnummer:

TM	BV	LvdM	28-01-2020	2036-1119-01-BT
Bind.	Zaakid.	Rechtsk.	Geomet.	Procesnummer

1	1	Diverse	A0	Tekening	2036-1119-01
---	---	---------	----	----------	--------------