


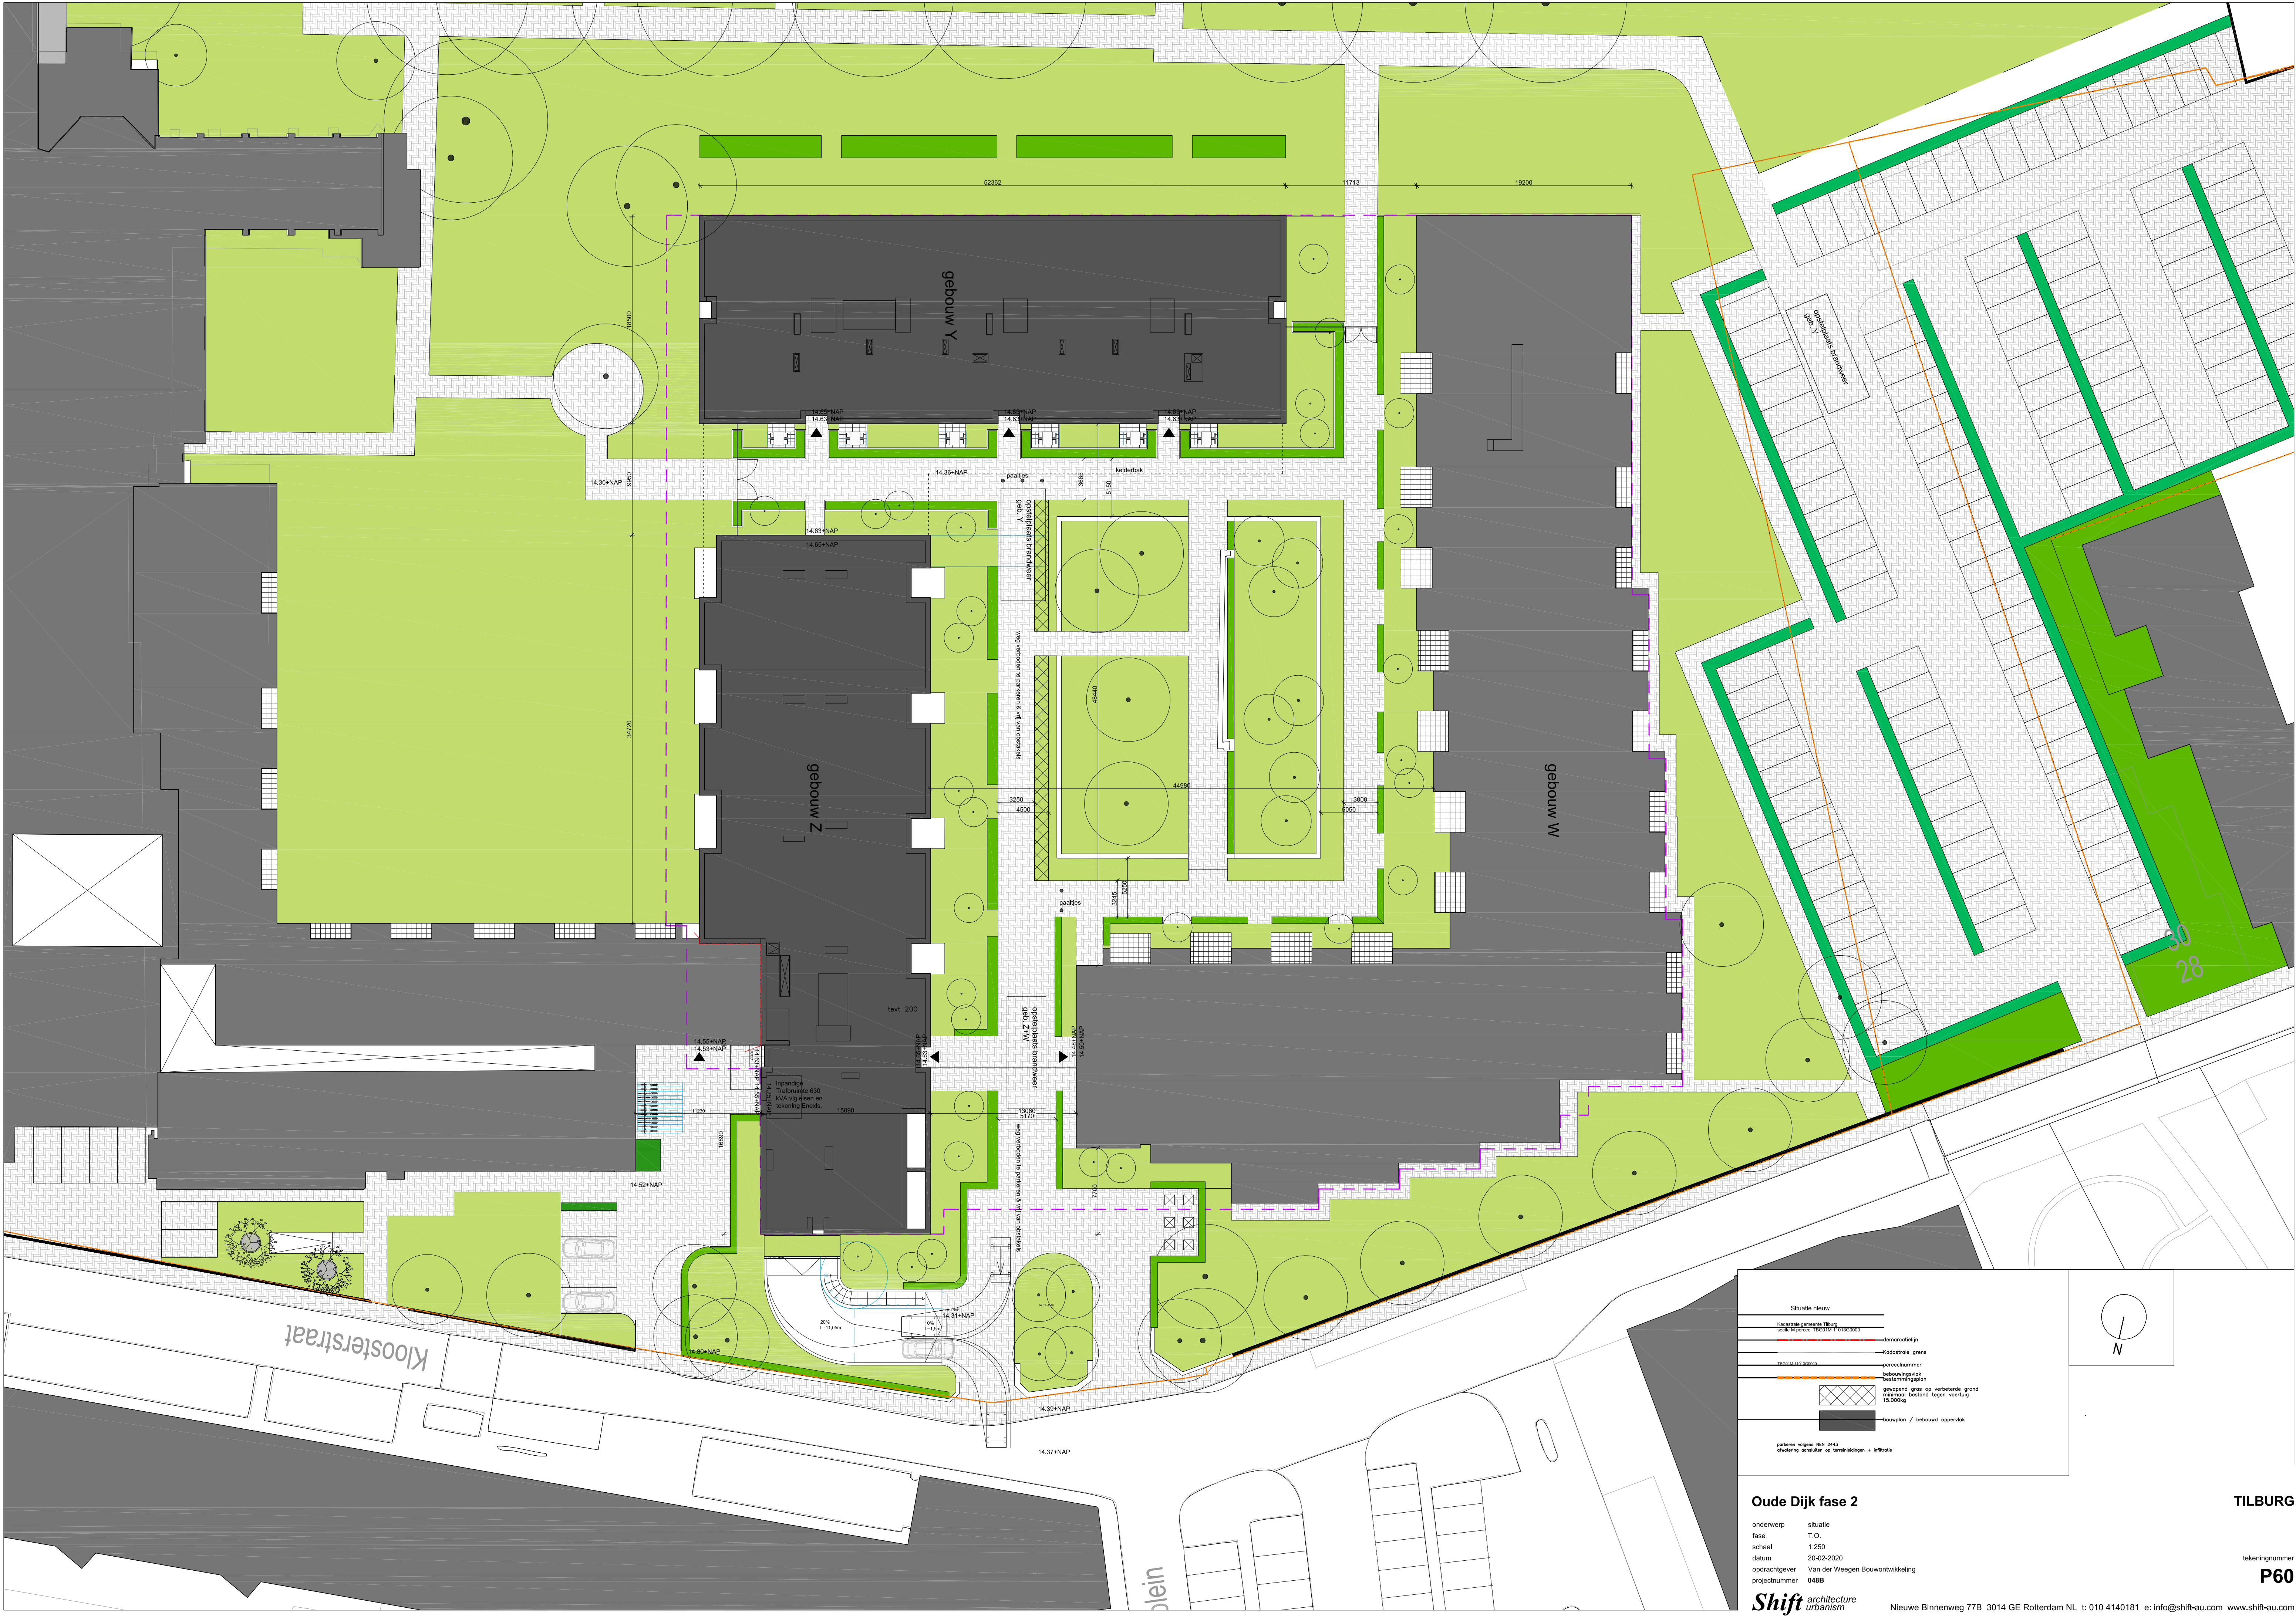

Situatie nieuw

Kadastrale percelen 18urs
scale 1:6 percelen 18000/18000/18000/18000

demarcatielij
Kadastrale grens
gecodelnummer
bebouwingsoort
bestemmingsplan
gevoerd gras op verbeterde grond
minimaal bestand tegen voertuig
15.00kg
beuvelplan / bebouwd oppervl

tekenen volgens NEN 2443
afwijking van tekening op tekening + afwijking

Oude Dijk fase 2

onderwerp
fase
schaal
datum
opdrachtgever
projectnummer

situatie
T.O.
1:250
20-02-2020
Van der Weegen Bouwontwikkeling
0488

Shift architecture
urbanism

Nieuwe Binnenweg 77B 3014 GE Rotterdam NL t: 010 4140181 e: info@shift-au.com www.shift-au.com

TILBURG

tekeningnummer
P60