


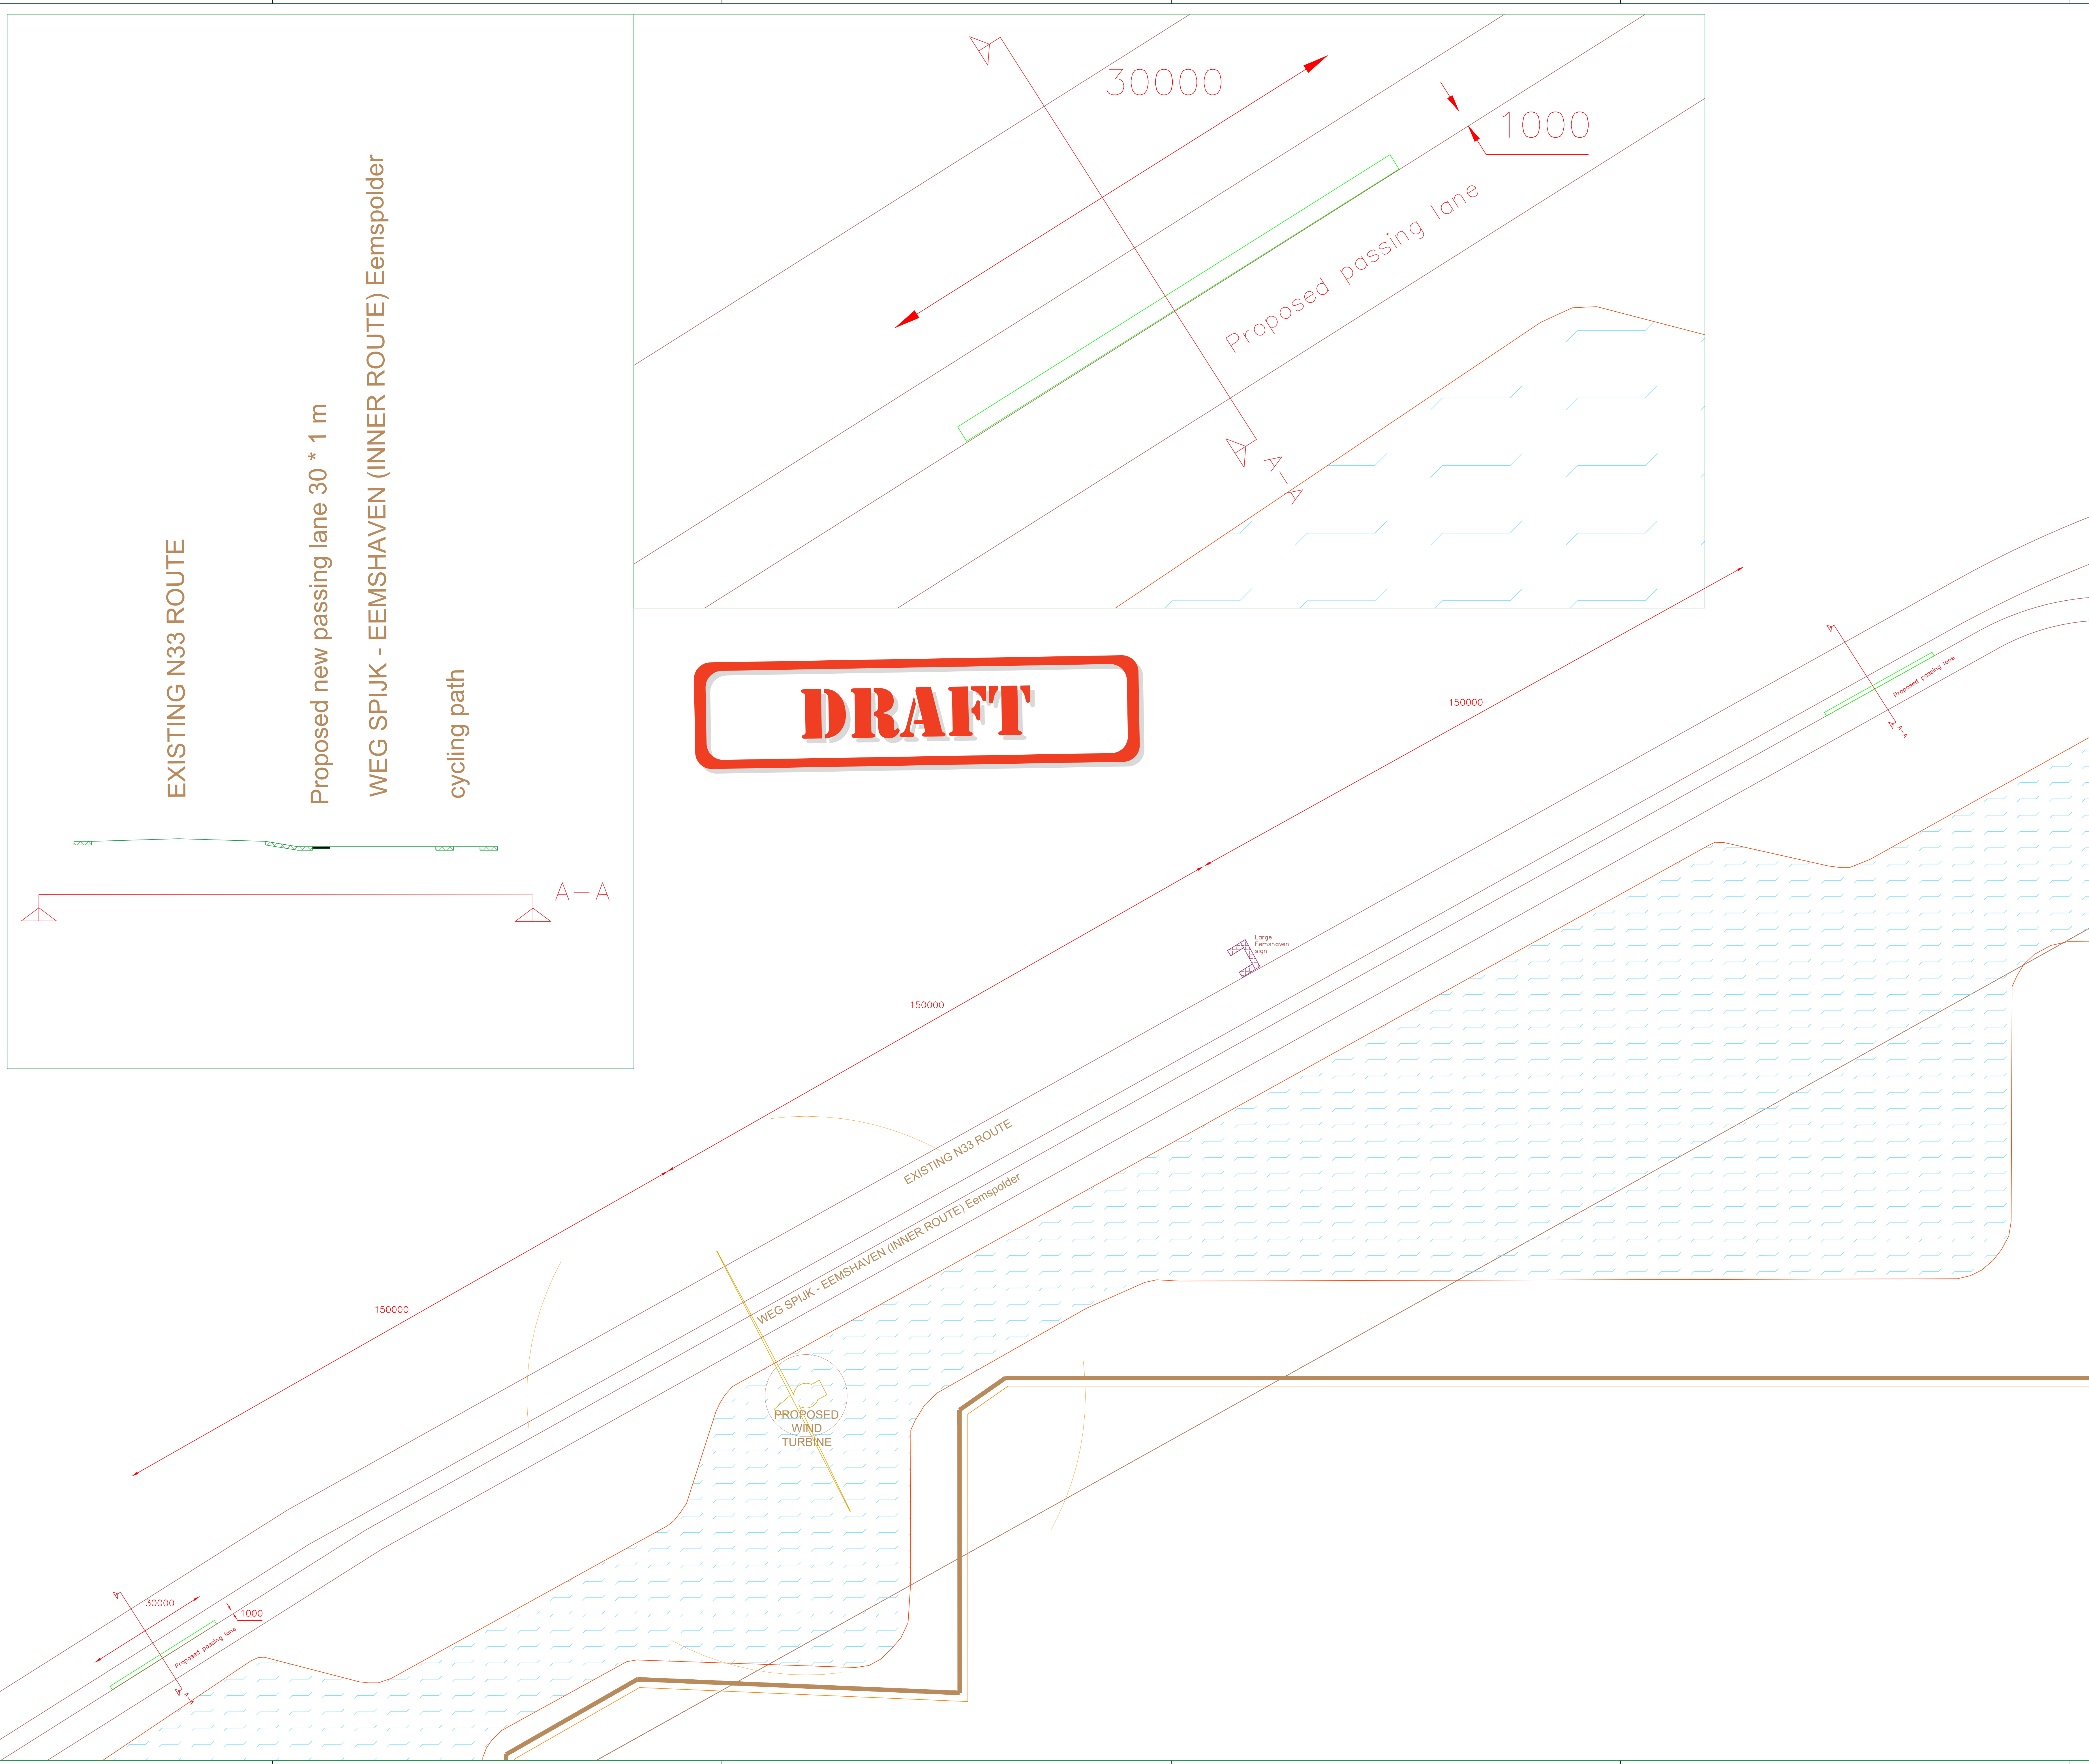

DRAFT

1		2		
1		2		

Project: GRQ Buckingham
Description: Proposed passing lane
Location: Nortside of Oostpolderweg
Buckingham

KWS
Vestiging Leek
A0
Schaal: 1:1000
1