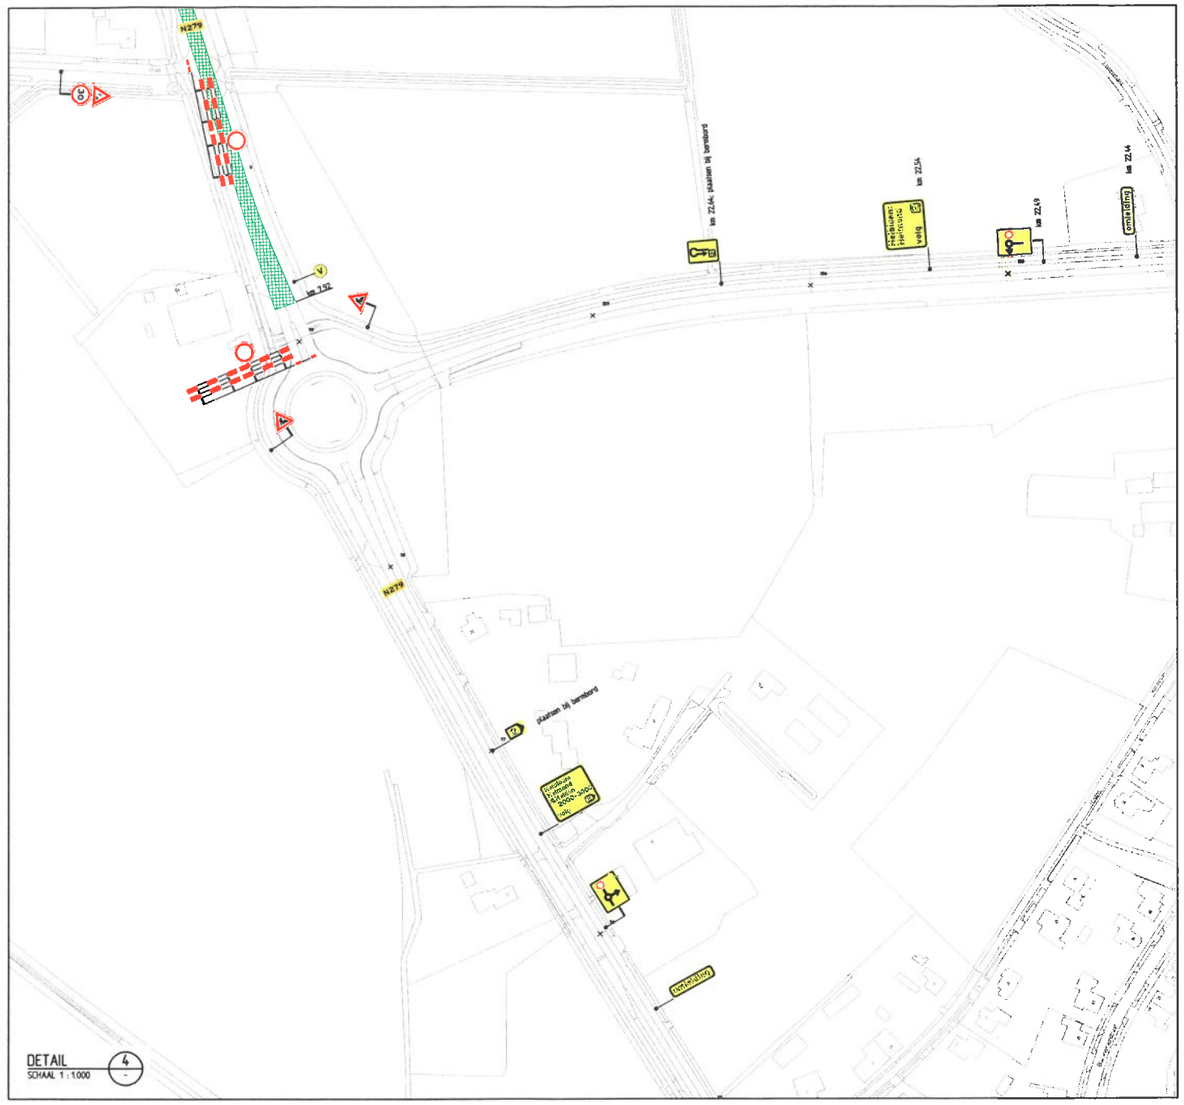

Maastricht, d.d. 21-02-2020

Akkoord / niet akkoord
MBT PROJ. wegen

Afdeling: Provinciale Wegen

Bureau: PWB

Naam:

NOM
BRL 9101

Opmerkingen

- afplakken/afruisen conflicterende bebording
- detailfiene routeuitwerken in overleg met wegbeheerder
- de locatie van bebording is indicatief, de exacte locatie wordt in het werk bepaald

Verklaring

werkruimte

vooraankondigingsbord plaatsen twee weken voor aanvang van de werkzaamheden

Versie B	Omschrijving Diverse aanpassingen				
22-02-20	Gecontrol. SBE	Goedk. PVE	Ge-wijzigd	Vrijgegeven	
Versie A	Omschrijving Concept				
17-01-20	Gecontrol. SBE	Goedk. PVE	Ge-wijzigd	Vrijgegeven	

TRAFFIC SERVICE NEDERLAND
Postbus 70
3430 AB Nieuwegein
Tel. 0348-563 500
www.tsn.nl
info@tsn.nl

KWS
Kwalitatief Werken Samen

Project: Asfalt Onderhoud Limburg 2020

Onderwerp: Verkeersmaatregelen
N279 km 8,00 - 10,40
Roggel

Schaal: 1:1000 | Formaat: A0

Tekening nummer: 130001-02A01-B | Blad 2 van 2

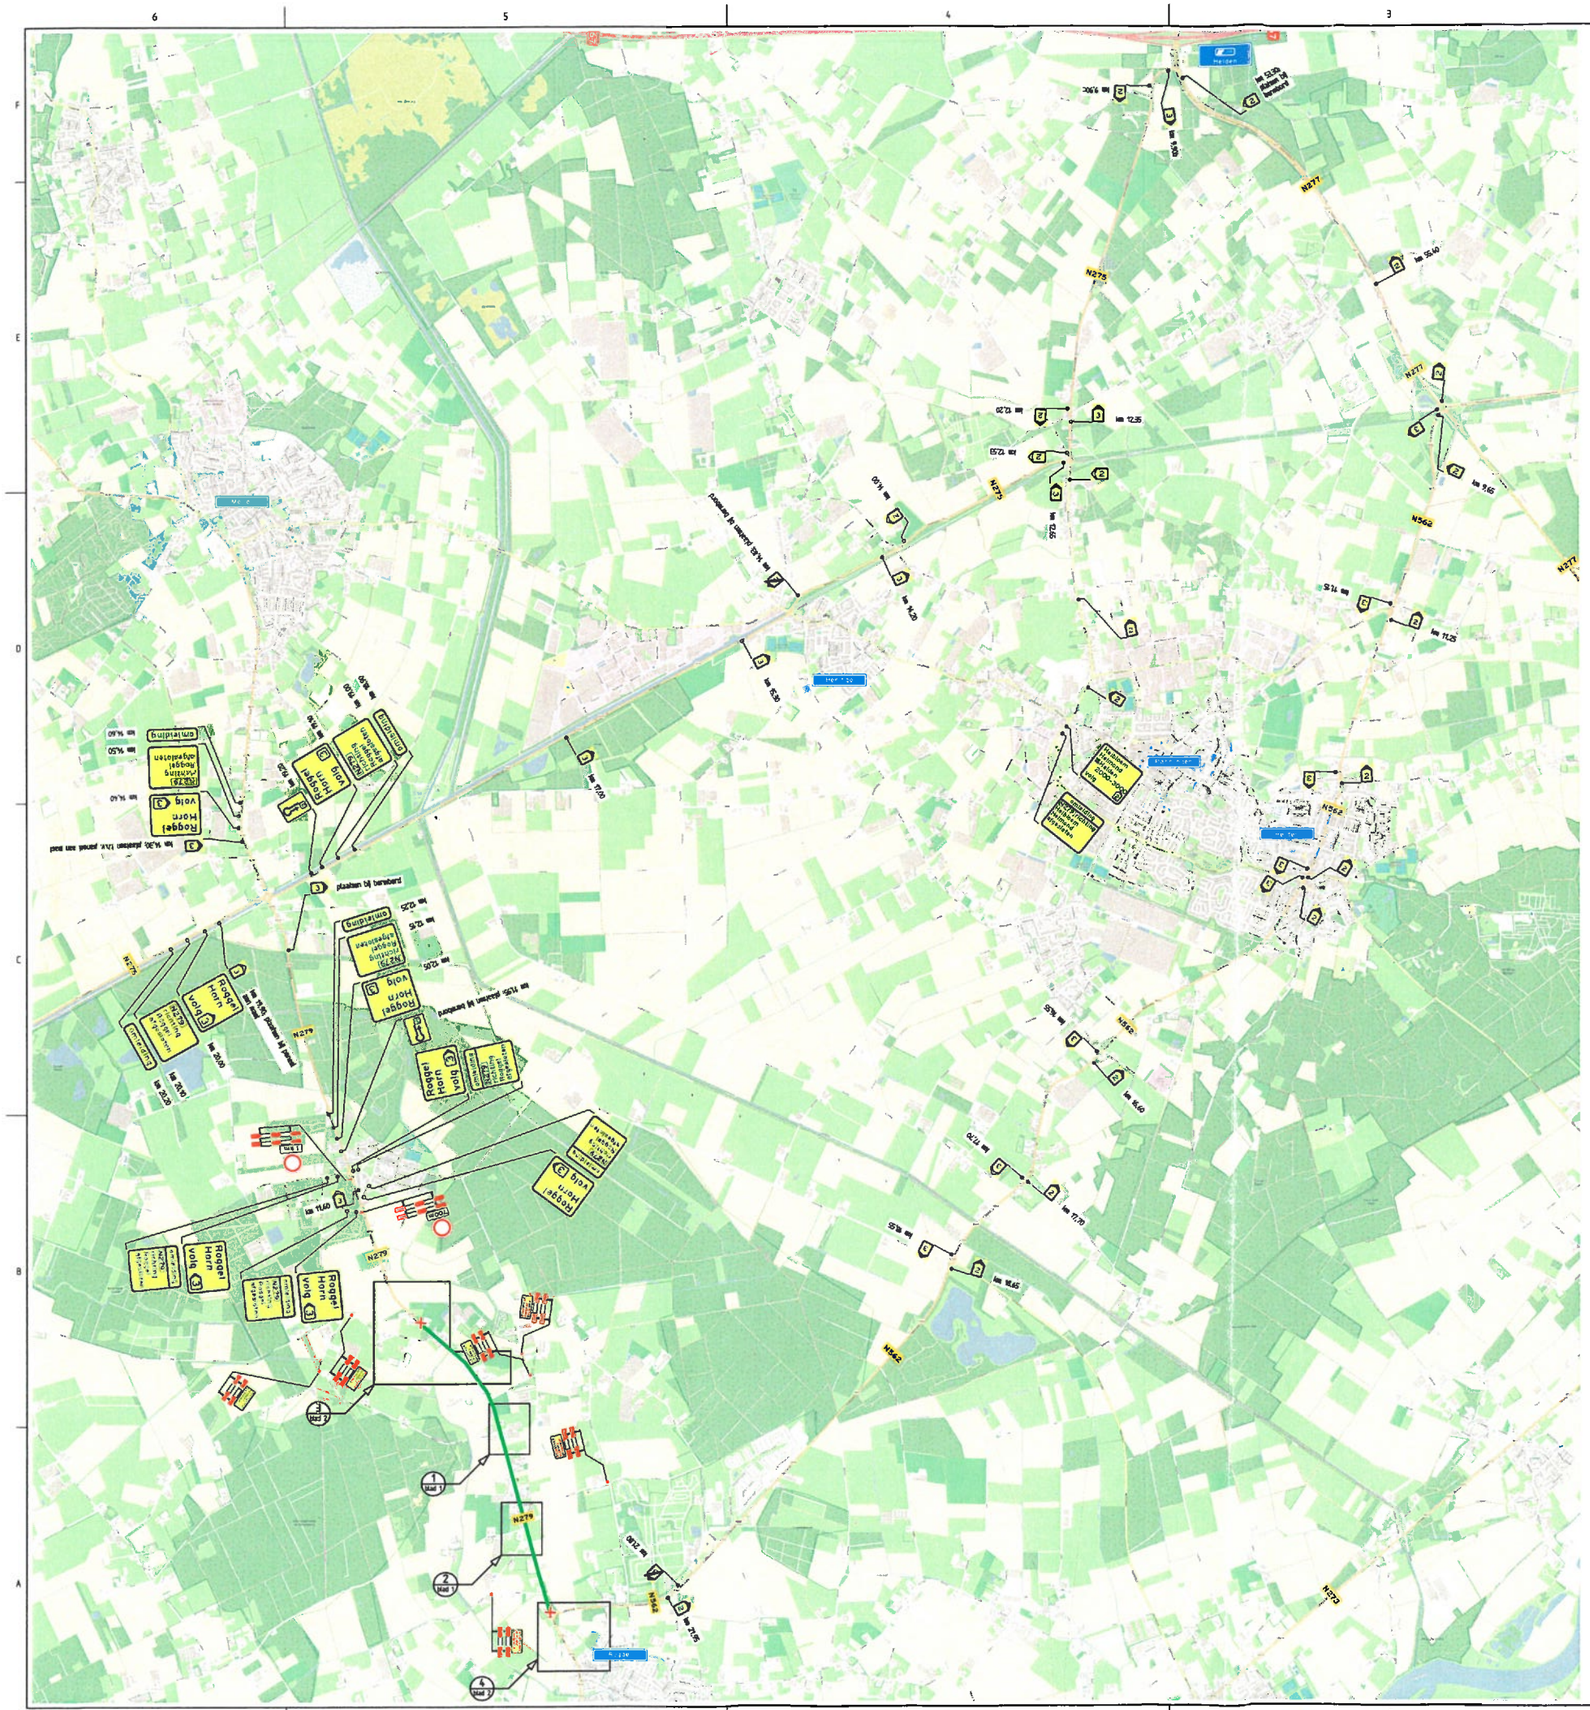
N279
N275
N277
N562
N565
N572
Roggel
Horn
volg 3
Roggel
Horn
volg 2
