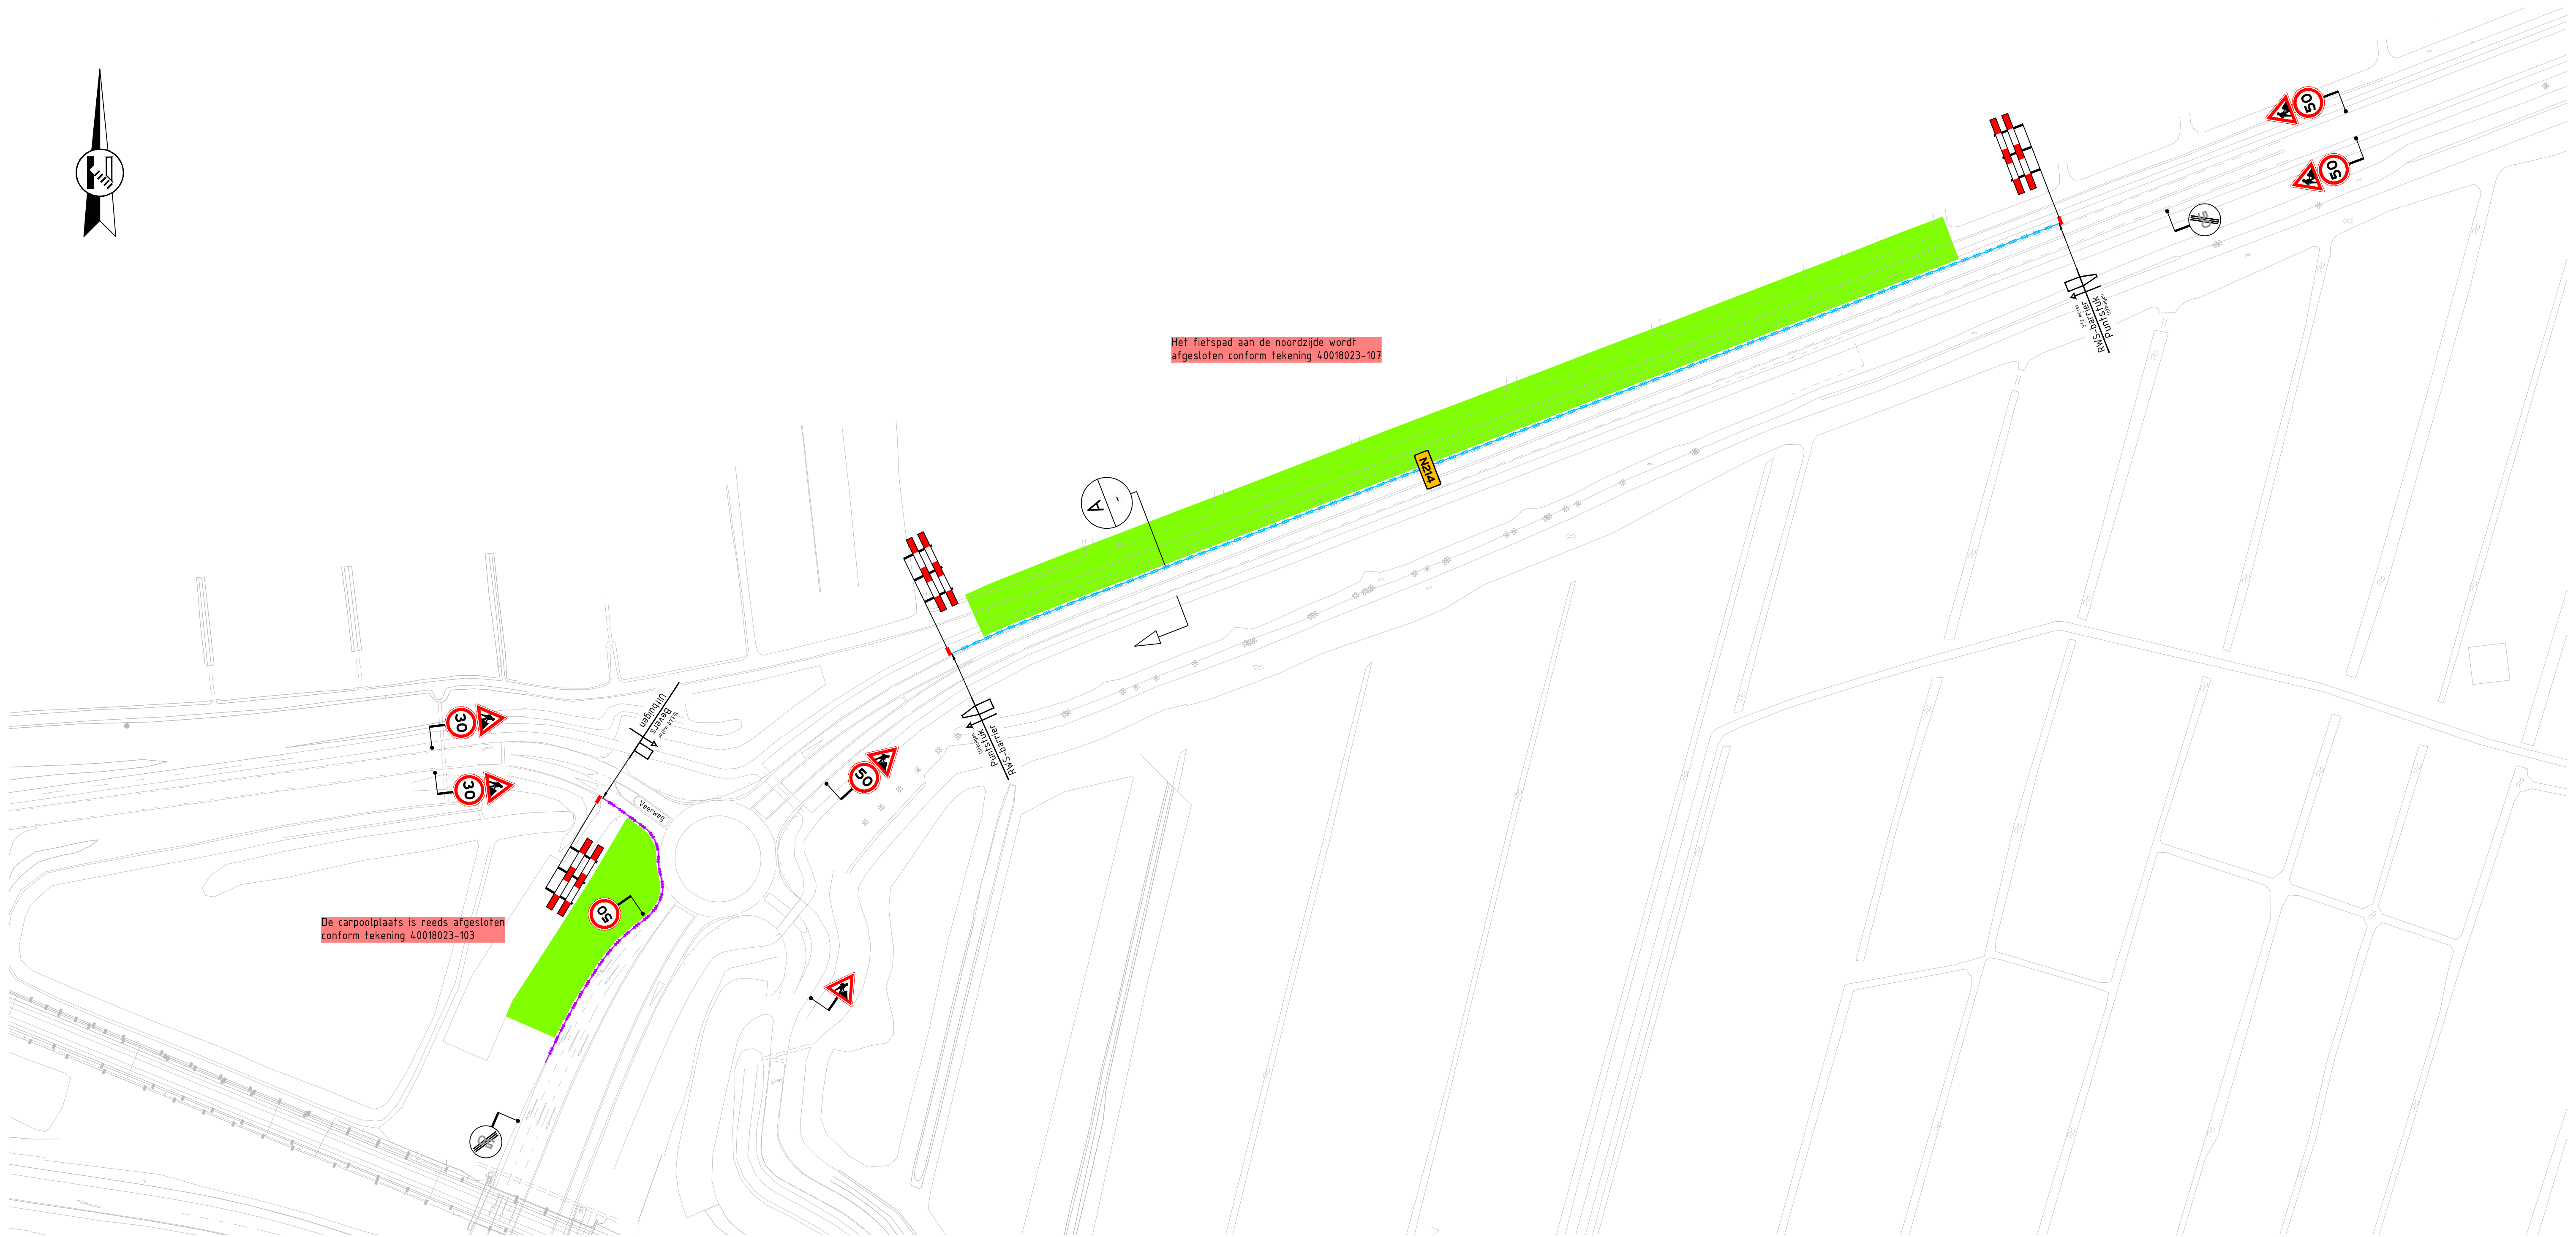
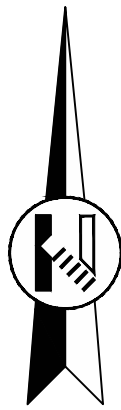


DOORSNEDE
SCHAAL 1 :100

A
-

Legenda

- aan te brengen verkeersmaatregelen
- afzethok
- overhoogte
- geleidebarriër (staal)
- geleidebarriër (beton)

Opmerkingen

- afplakken/afdraaien conflicterende RVV bebording
- maatvoering in meters tenzij anders aangegeven

Afwijkingen

- i.o.m. Provincie Zuid-Holland begint de overhoogte binnen de loopruimte achter de geleidebarriër en binnen de werkende breedte van de geleidebarriër

Geïntegreerde Projecten
Vestiging Eindhoven
Langedijk 5, Eindhoven
Postbus 4, 5200 AB Helvoert
T +31 (0)88 03 30 900
www.vanrensmobiliteit.nl
info@vanrensmobiliteit.nl

opdrachtgever

Realiseren van de reconstructie "aansluiting A15-N3"

Tijdelijke verkeersmaatregelen
Aanbrengen tijdelijke overhoogte langs N214

getekend: R. van den Brand	14-11-'19
controle: H. de Jong	14-11-'19
vrijgave: E. Raaijmakers	14-11-'19
status: Ter goedkeuring	
hoort bij:	
schaal: 1:1.000	formaat: A1
tekeningnr.: 40018023-110	versie: B
© van Rens mobiliteit - Ontwerp & Advies	