


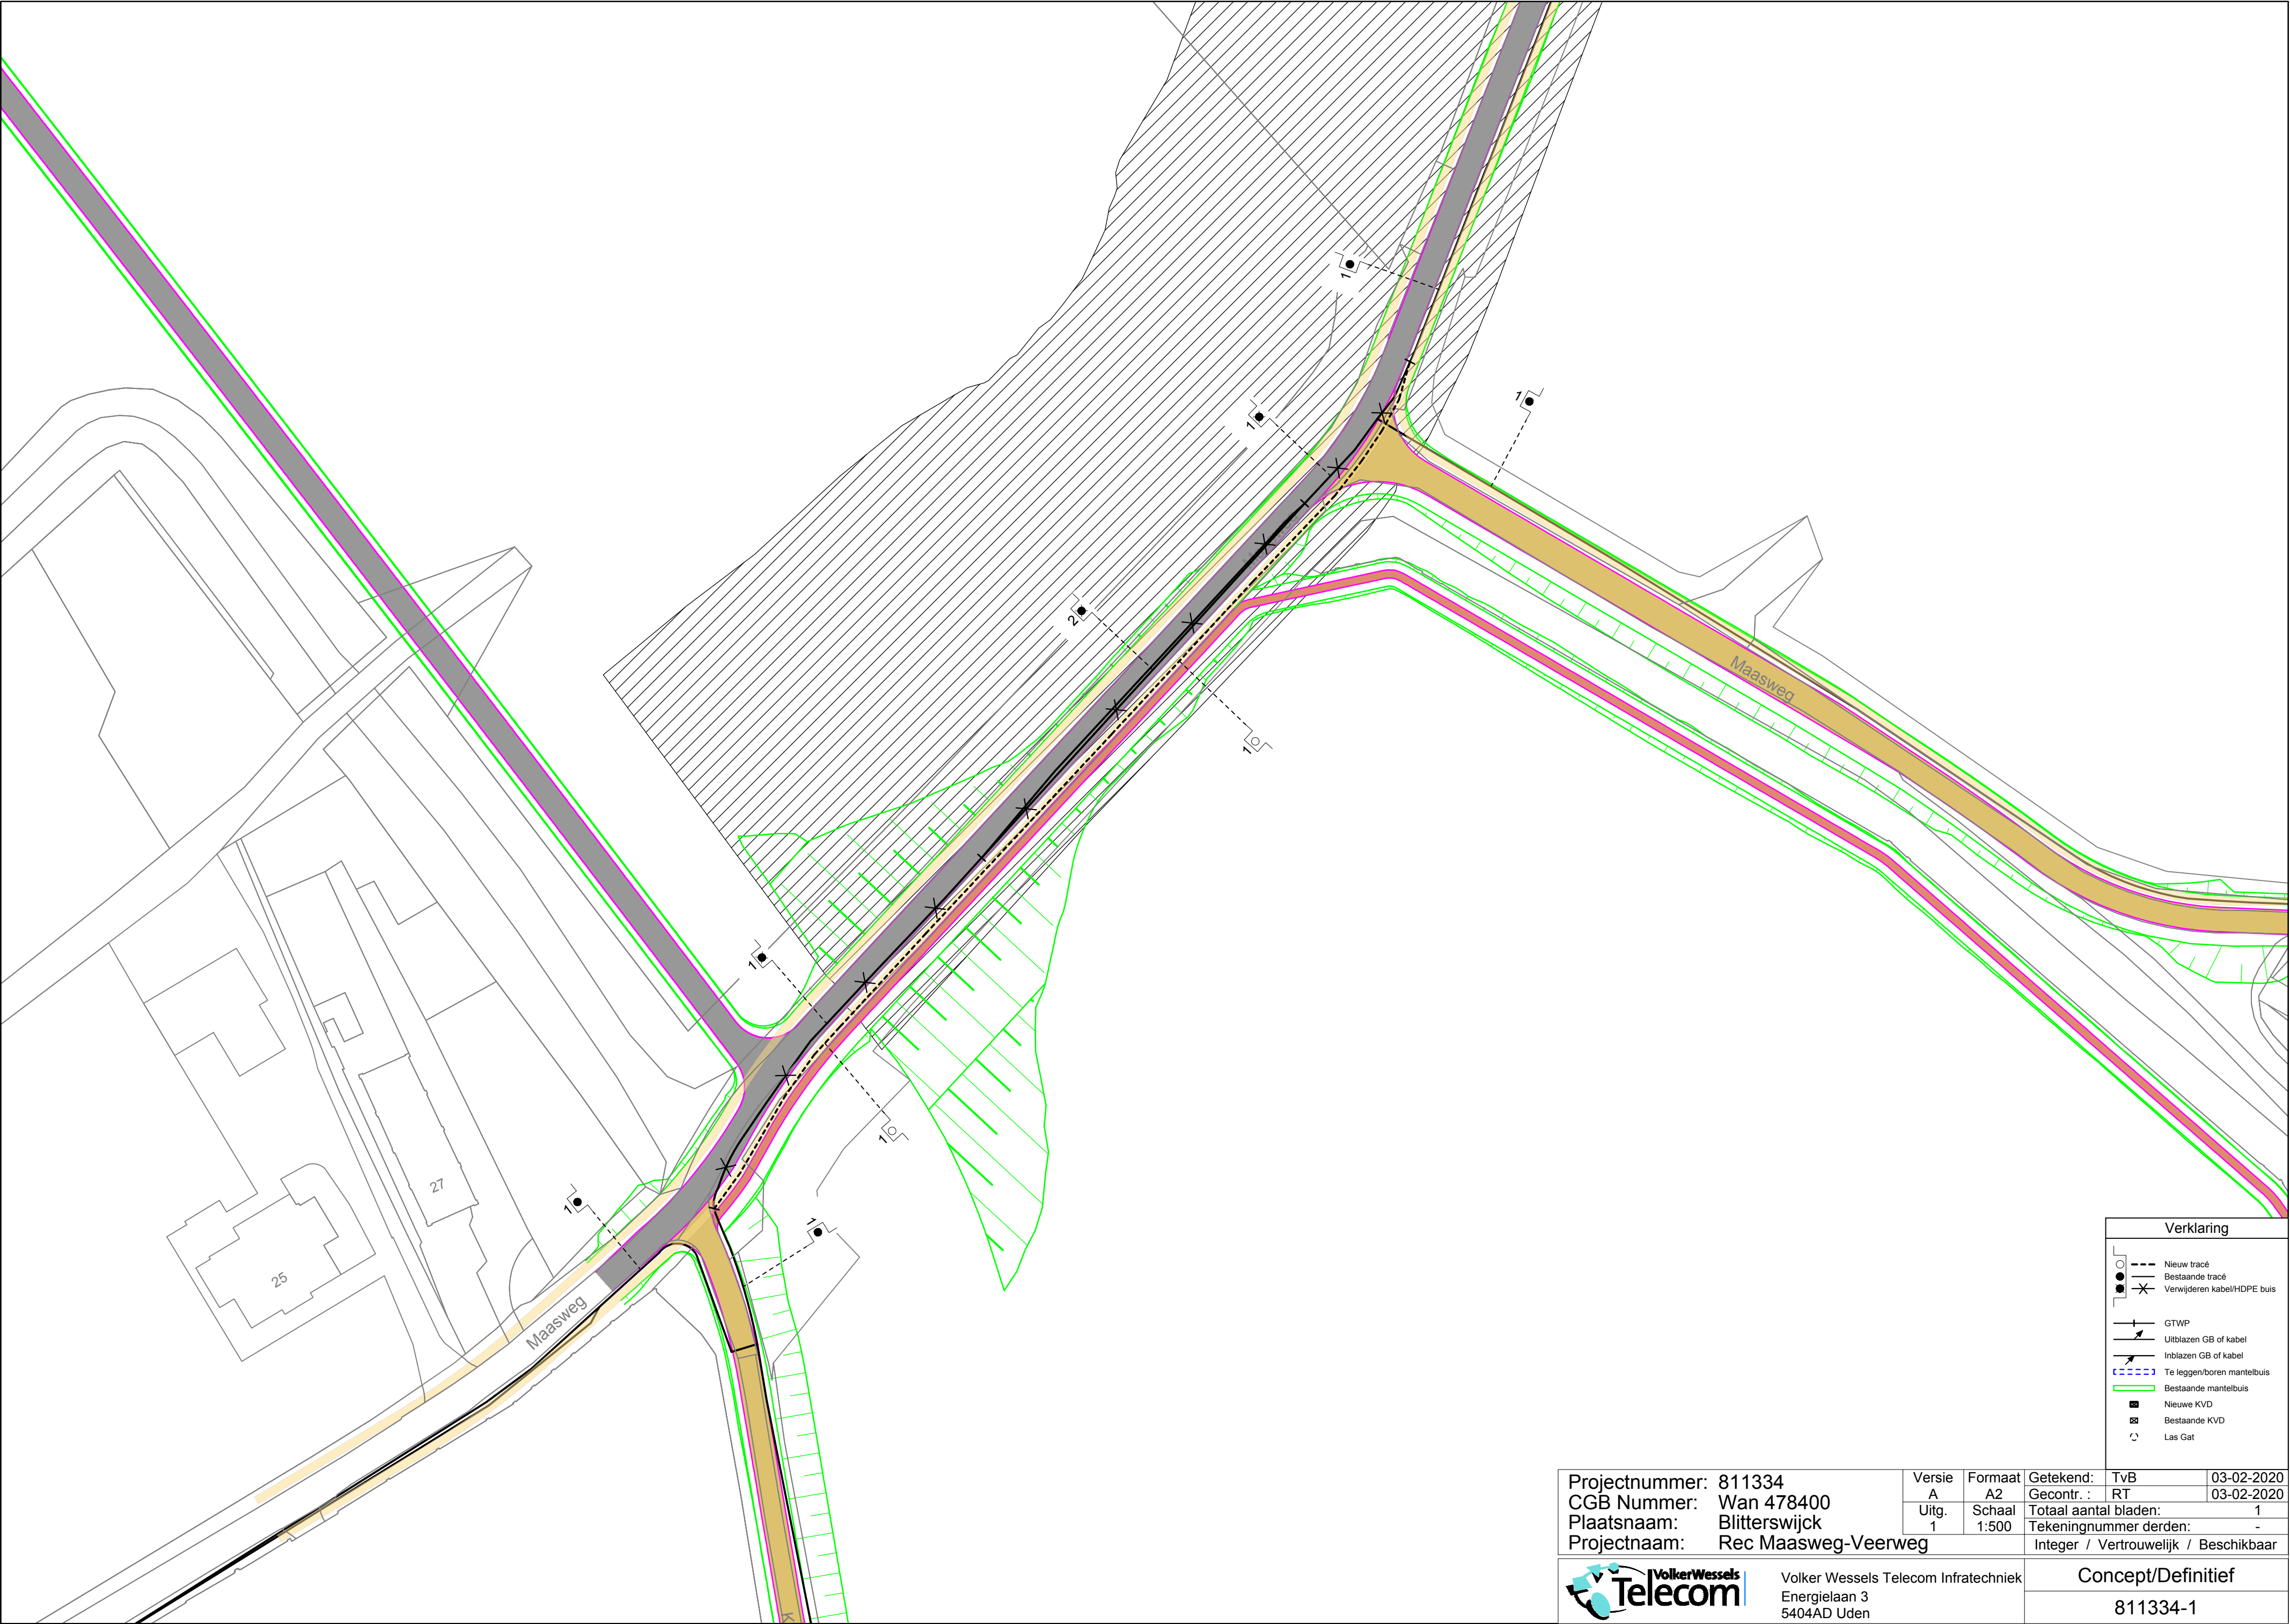

Verklaring	
	Nieuw tracé
	Bestaande tracé
	Verwijderen kabel/HDPE buis
	GTWP
	Uitblazen GB of kabel
	Inblazen GB of kabel
	Te leggen/boren mantelbuis
	Bestaande mantelbuis
	Nieuwe KVD
	Bestaande KVD
	Las Gat

Projectnummer: 811334		Versie	Formaat	Getekend:	TvB	03-02-2020
CGB Nummer: Wan 478400		A	A2	Gecontr. :	RT	03-02-2020
Plaatsnaam: Blitterswijck		Uitg.	Schaal	Totaal aantal bladen: 1		
Projectnaam: Rec Maasweg-Veerweg		1	1:500	Tekeningnummer derden: -		
				Integer / Vertrouwelijk / Beschikbaar		
 VolkerWessels Telecom		Volker Wessels Telecom Infratechniek Energielaan 3 5404AD Uden		Concept/Definitief		
				811334-1		