
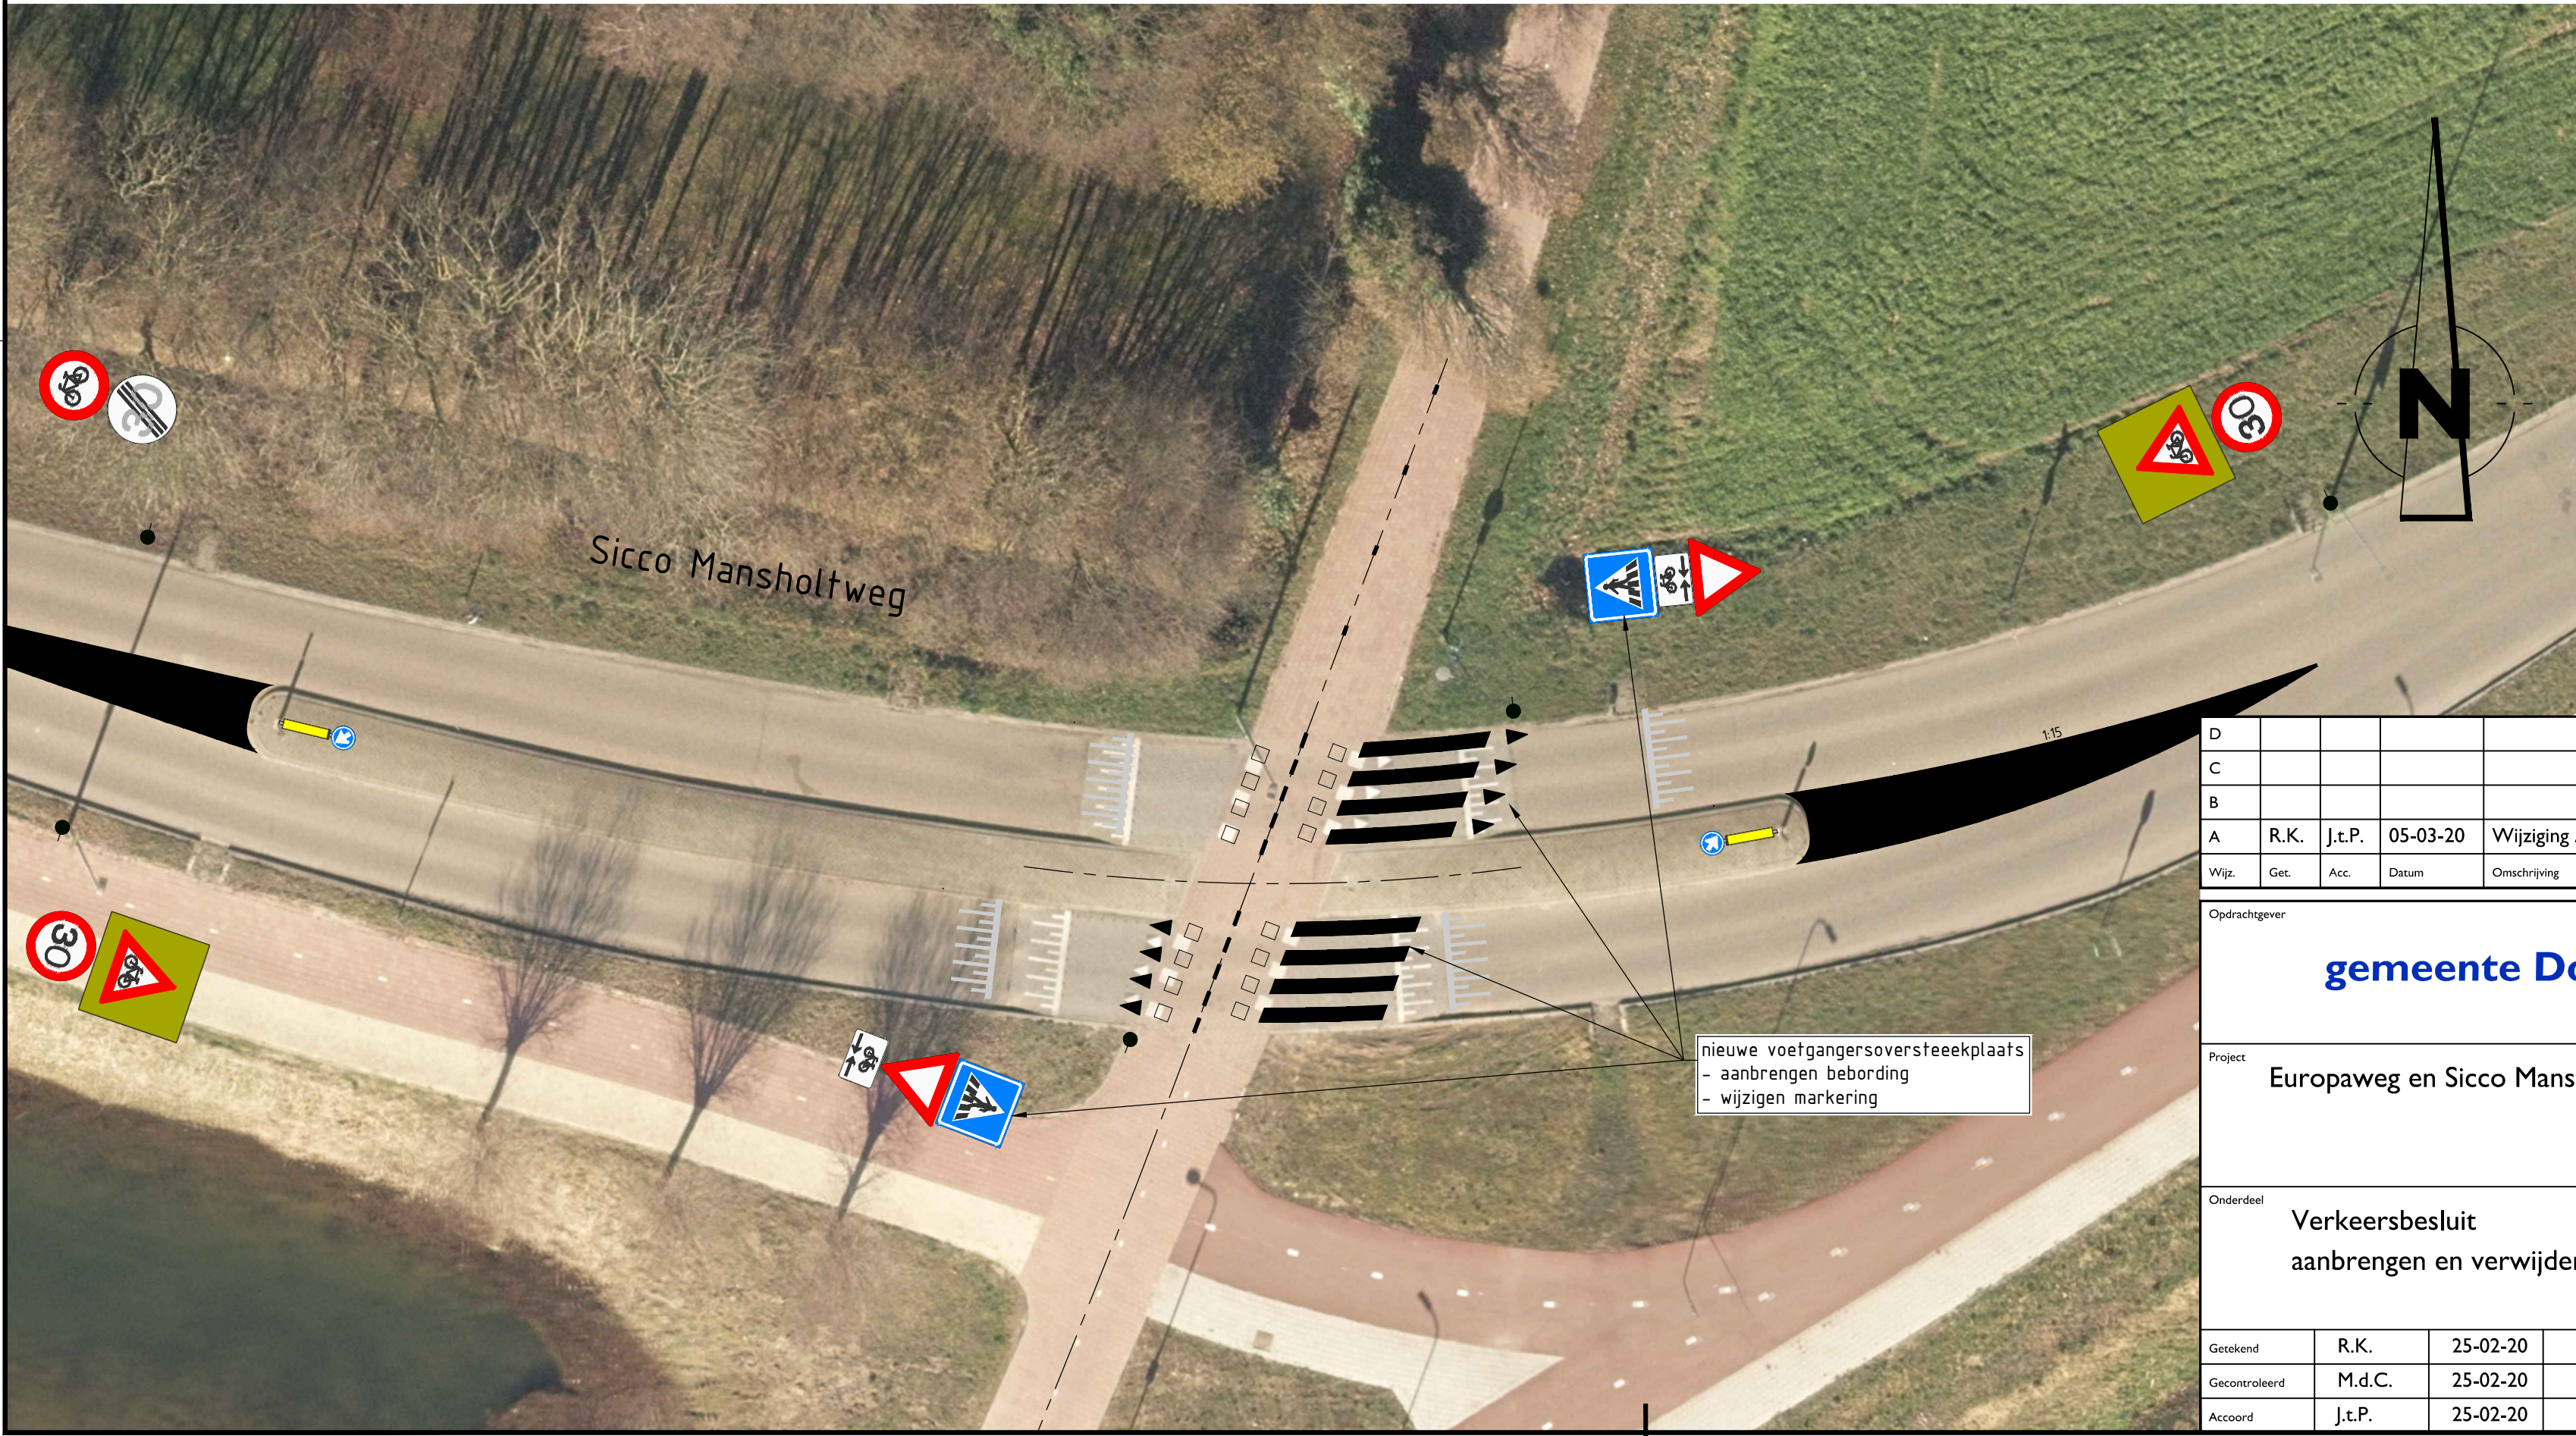


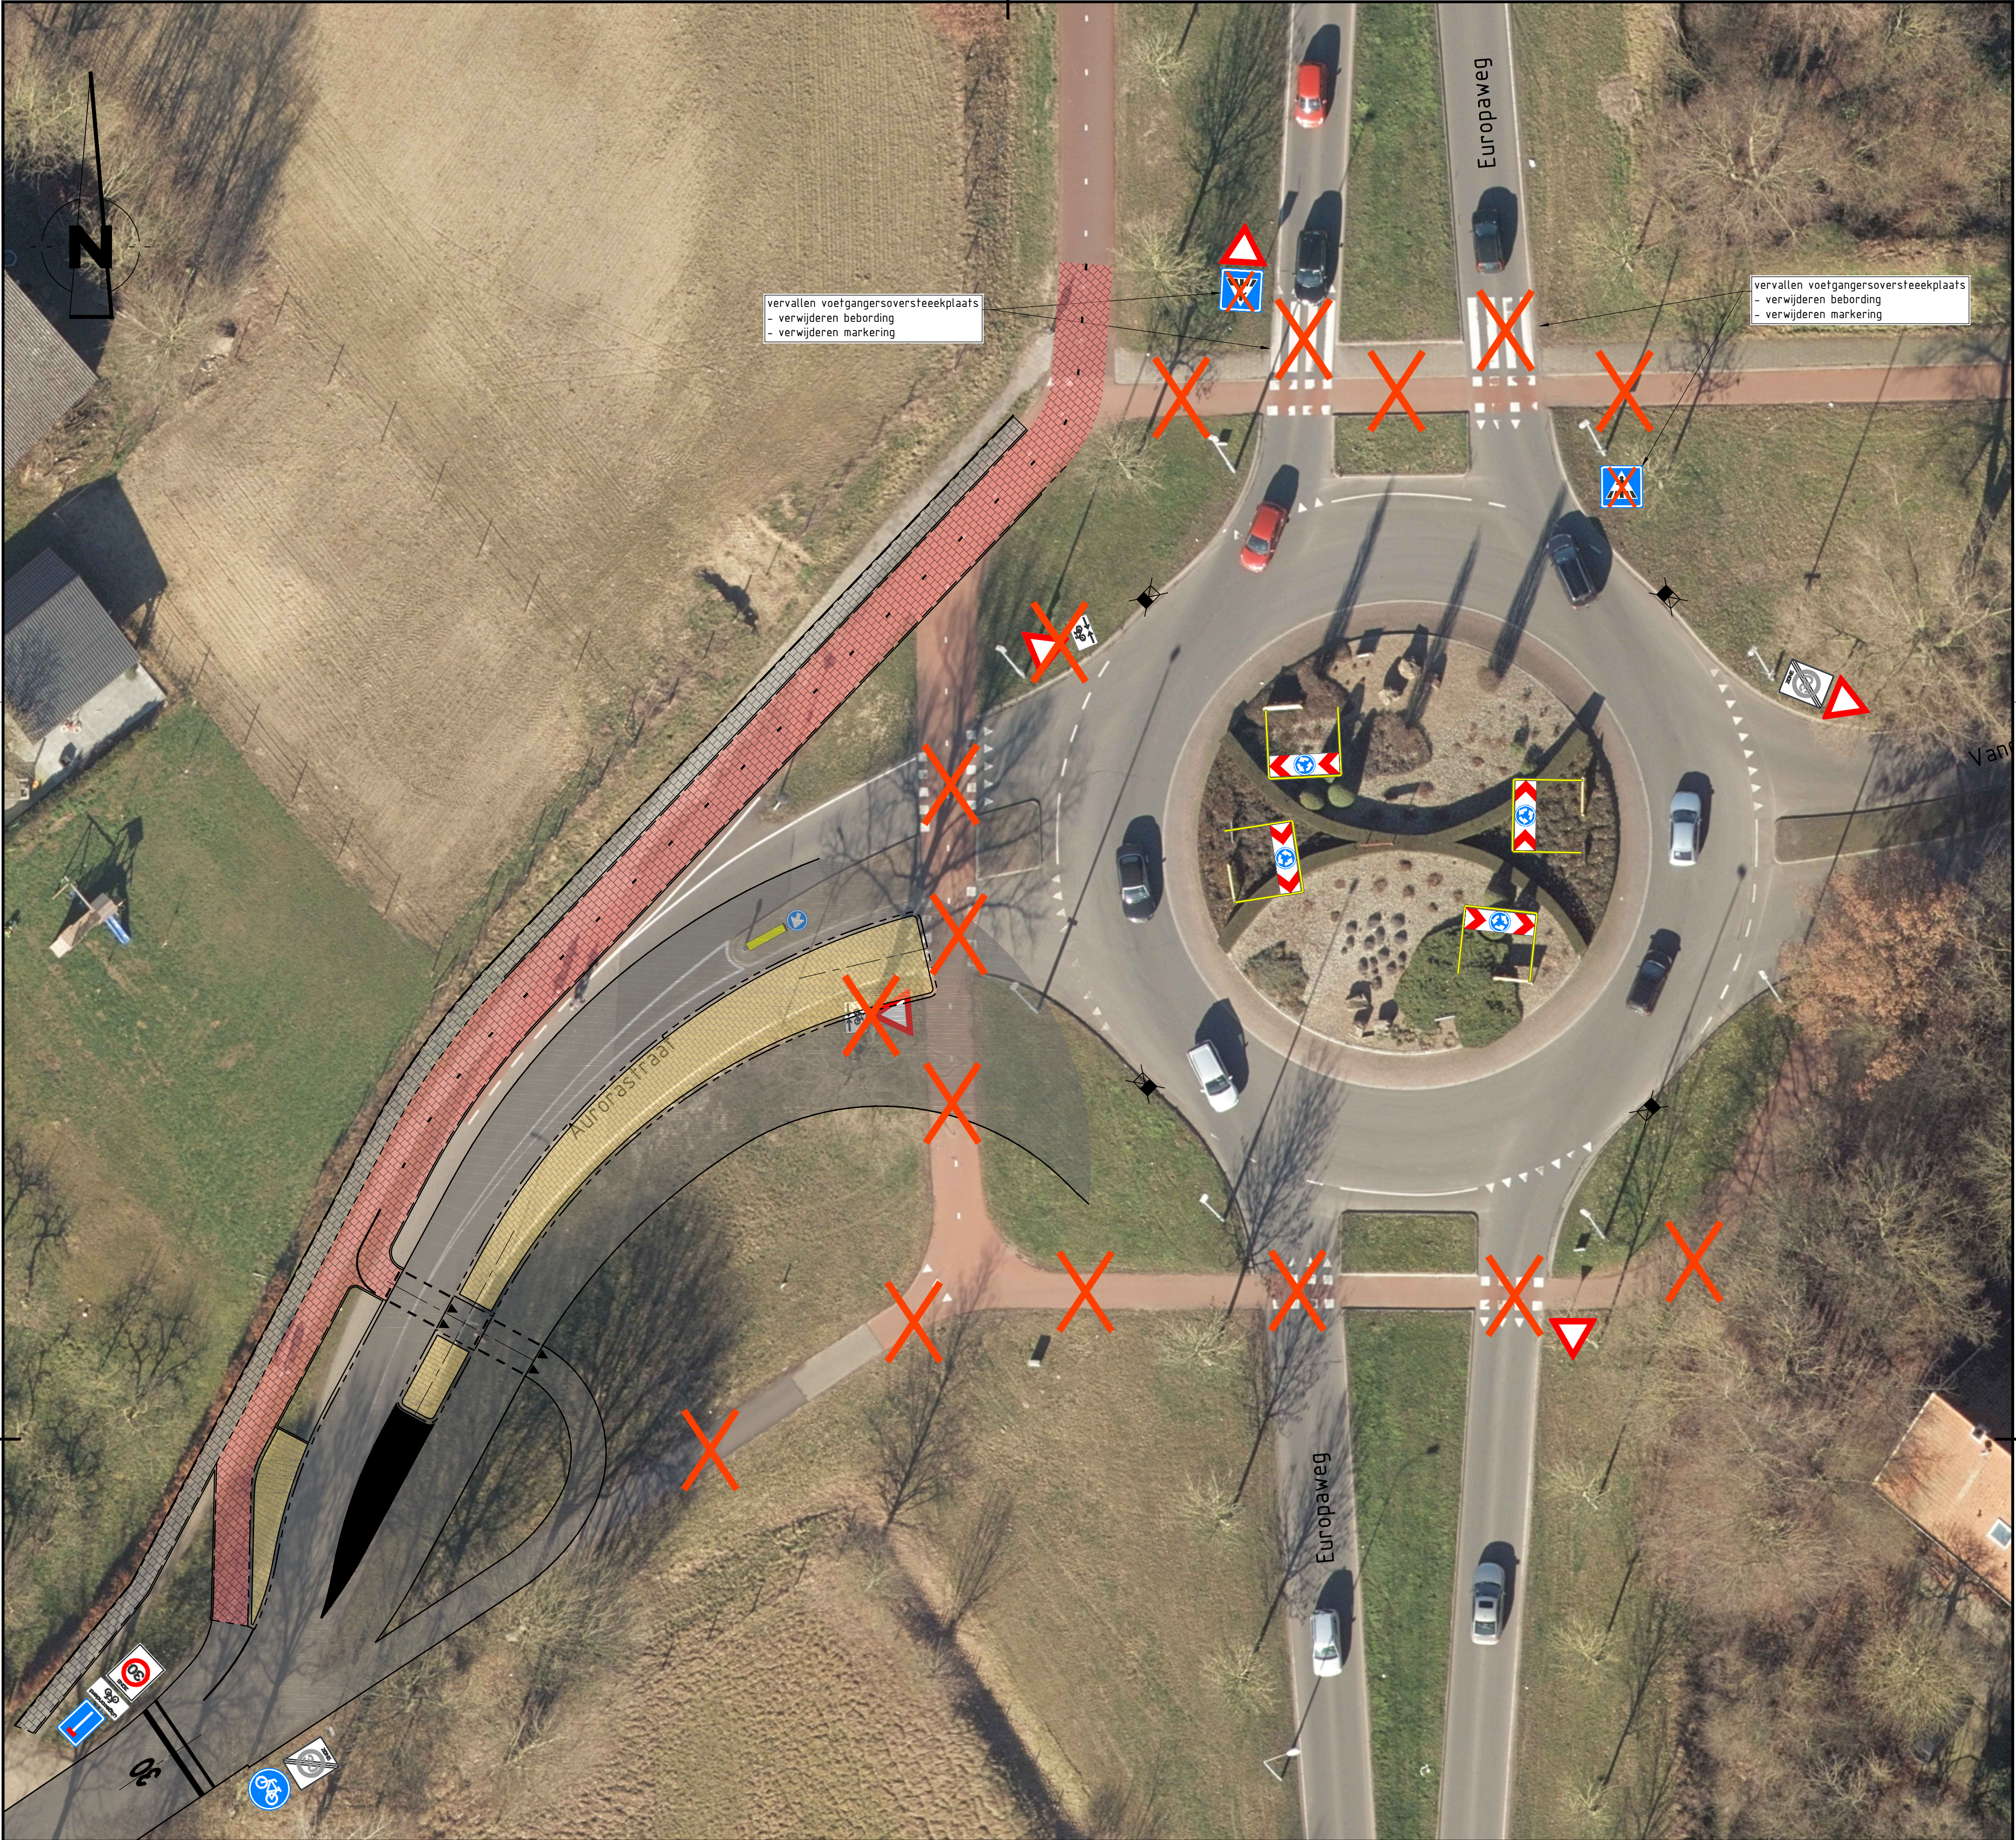

D					
C					
B					
A	R.K.	J.t.P.	05-03-20	Wijziging A	
Wijz	Get.	Acc.	Datum	Omschrijving	
Opdrachtgever					
gemeente Doetinchem				afdeling Ruimte team Leefomgeving	
Project				Status	
Europaweg en Sicco Mansholtweg				definitief	
				Besteknummer	Schaal I : 200
				Bladnummer	I van I Formaat A1 staand
Onderdeel					
Verkeersbesluit					
aanbrengen en verwijderen VOP					
Gezokend	R.K.	25-02-20		Bezoekadres: Raadhuisstraat 2, 7001 EV Doetinchem Postadres: Raadhuisstraat 2, Postbus 9020, 7000 HA Doetinchem Telefoon: (026) 4 27 27 Fax: (026) 4 24 24 E-mail: gemeente@doetinchem.nl	
Gecontroleerd	M.d.C.	25-02-20	Projectnummer		
Accoord	J.t.P.	25-02-20	Tekeningnummer		
				IB0708-064	