
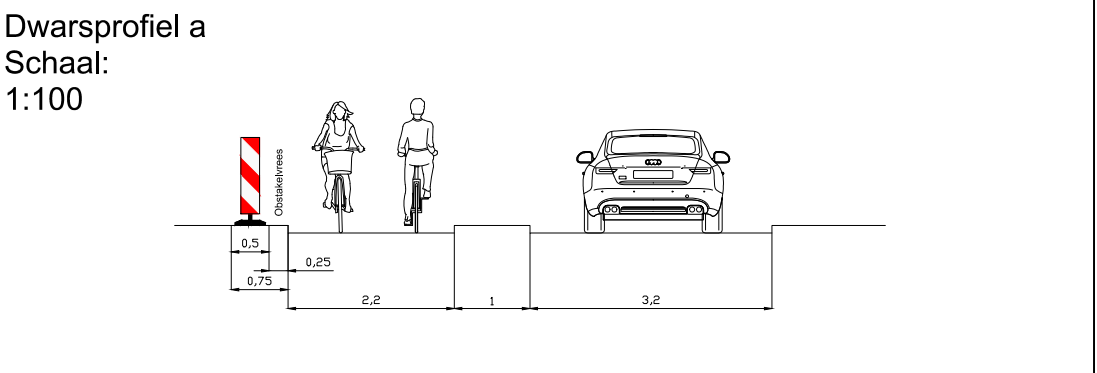


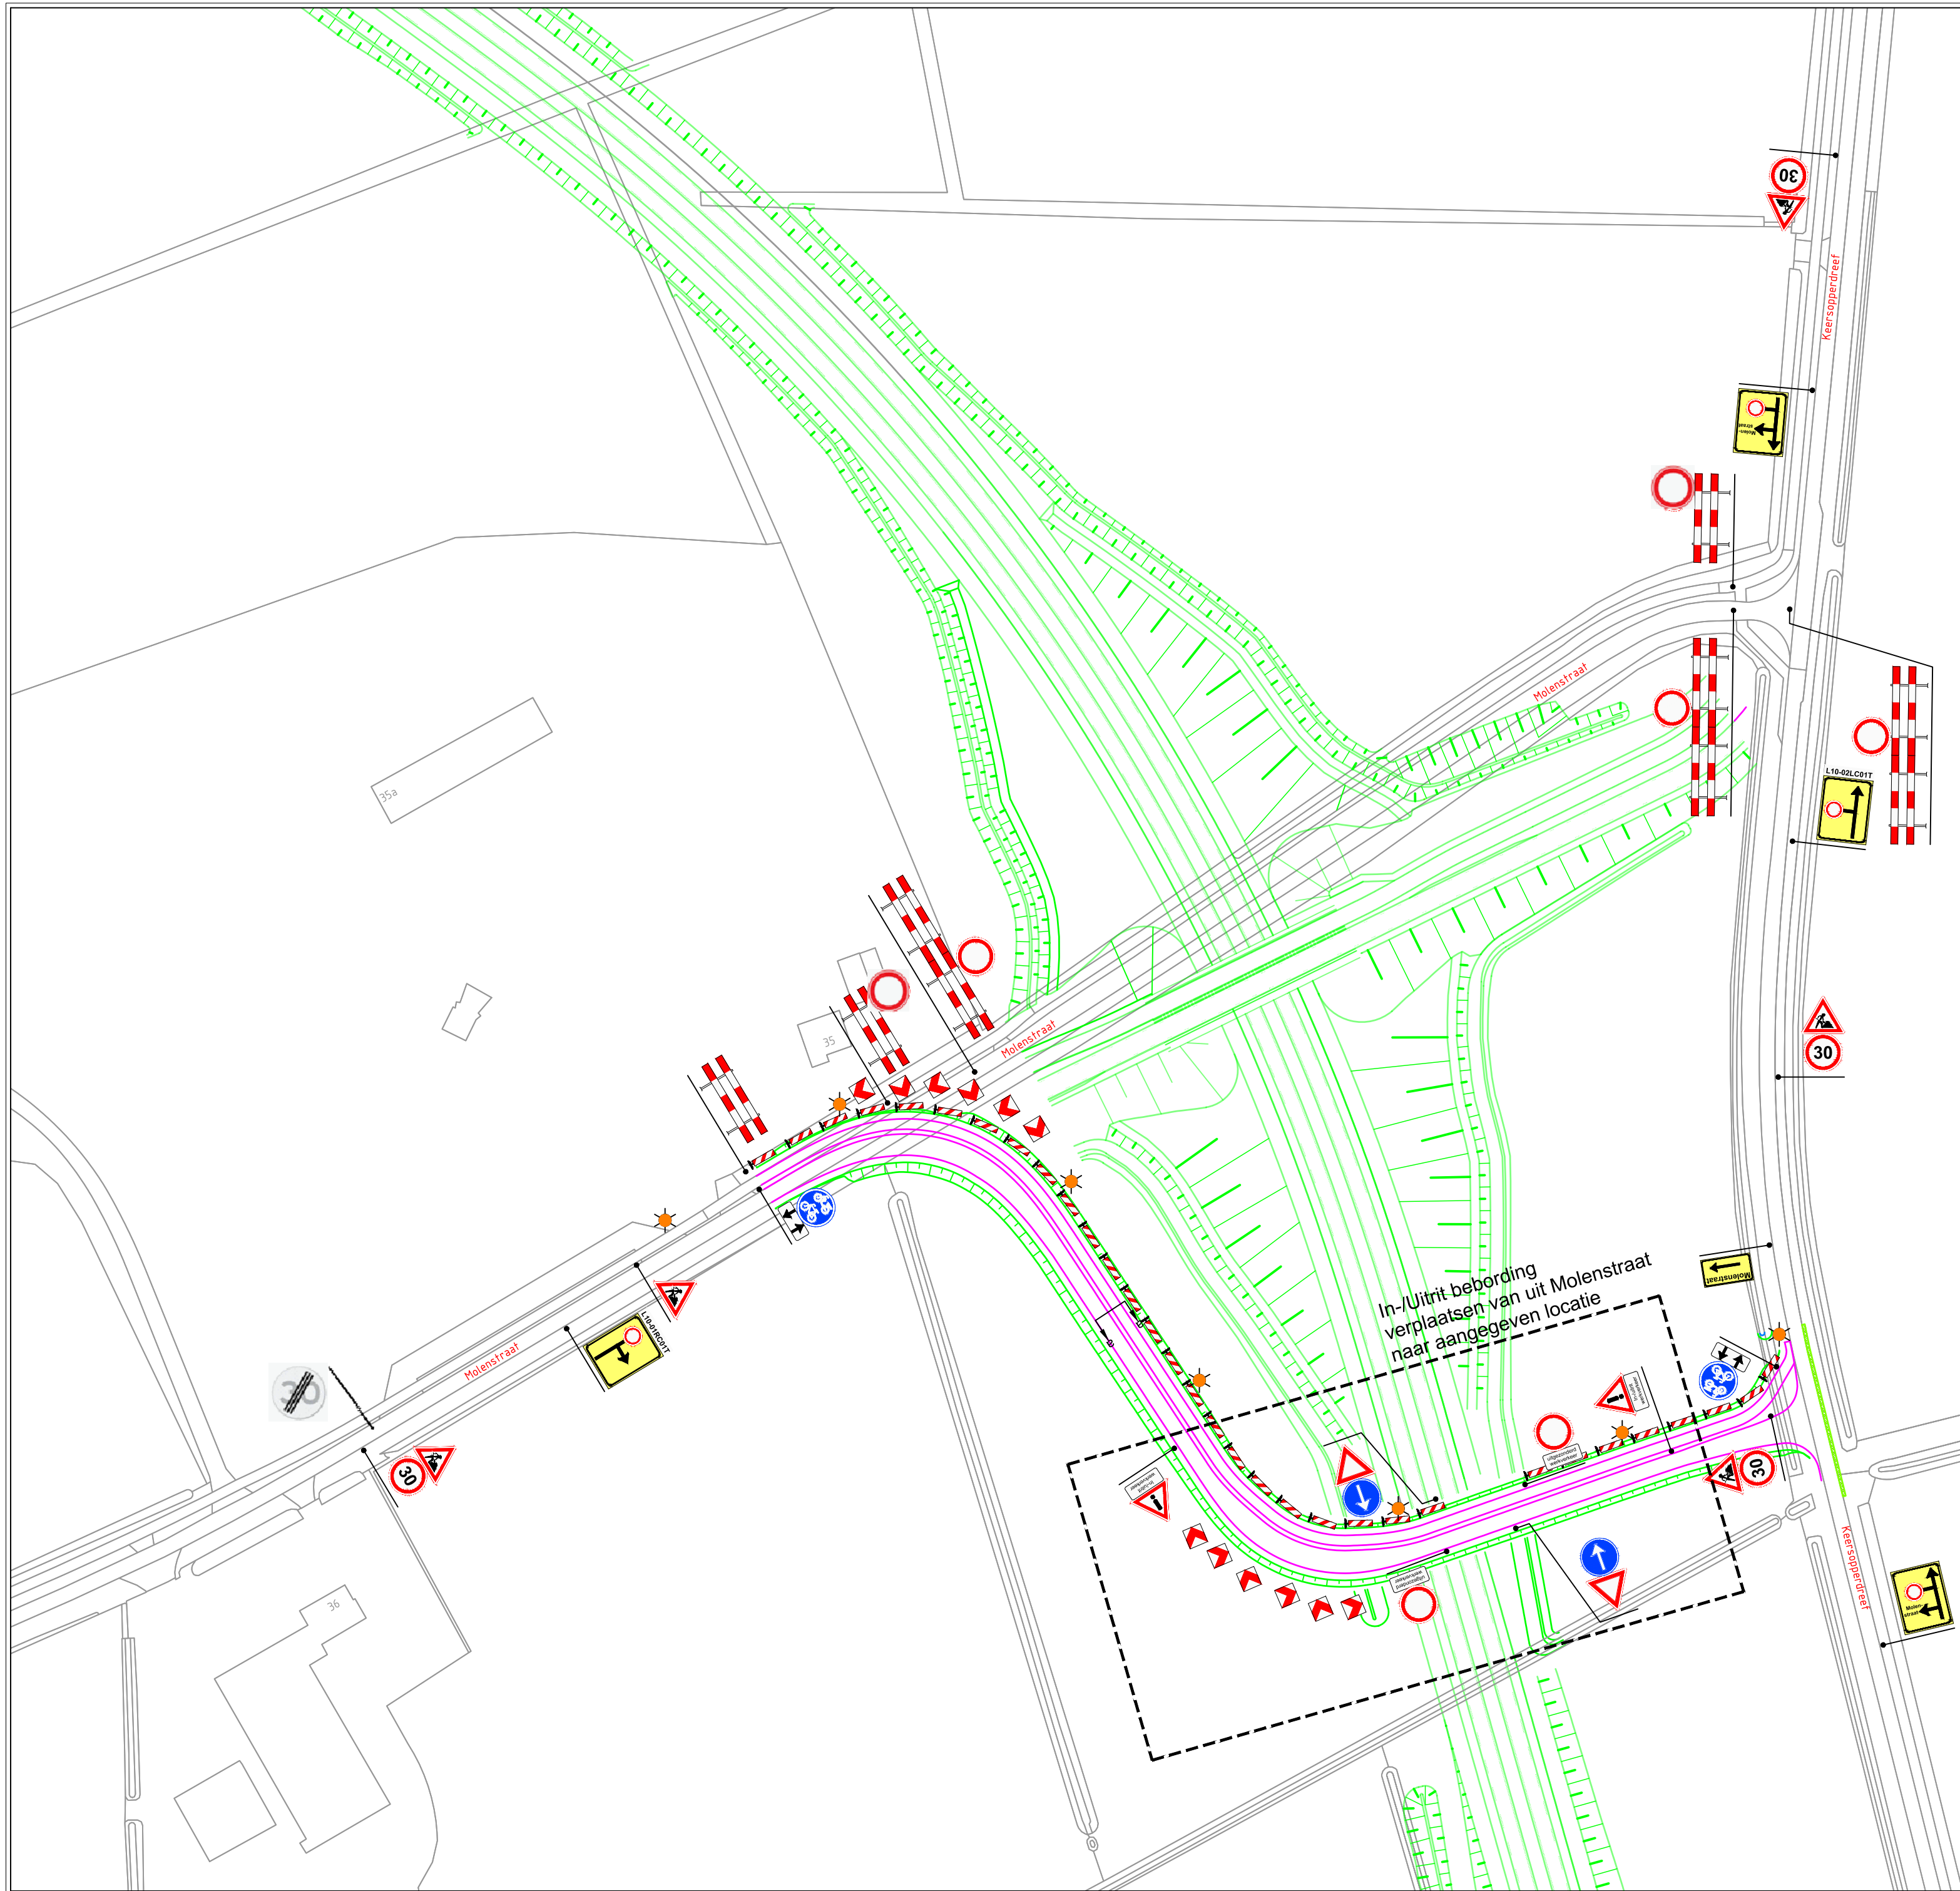

- Werkvak
- Verlichting

Project / omschrijving:
Provincie Noord-Brabant
By-Pass
Molenstraat Riethoven

Uitvoerperiode:
Van DD-MM t/m DD-MM
Van 00:00 uur tot : 00:00uur

Provincie Noord-Brabant

Ontworpen: E. van Nijen Datum: 31-10-2019	Getekend: E. van Nijen Datum: 04-12-2019	Gecontroleerd: D. van der Linden Datum: 04-12-2019	Schaal: 1:1000 Formaat: A2 Versie: 4	Tekeningnummer: ENI 19.0956.2
---	--	--	---	----------------------------------