



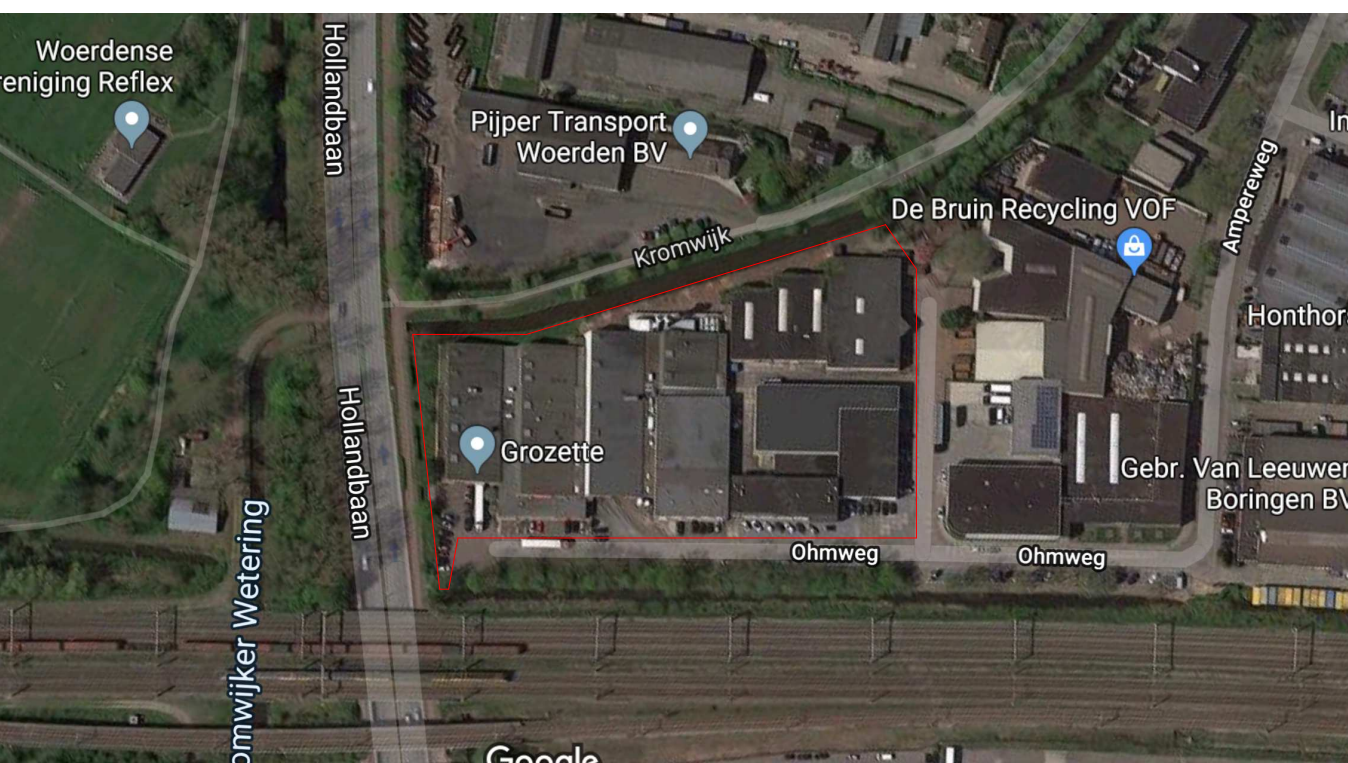

Luchtfoto

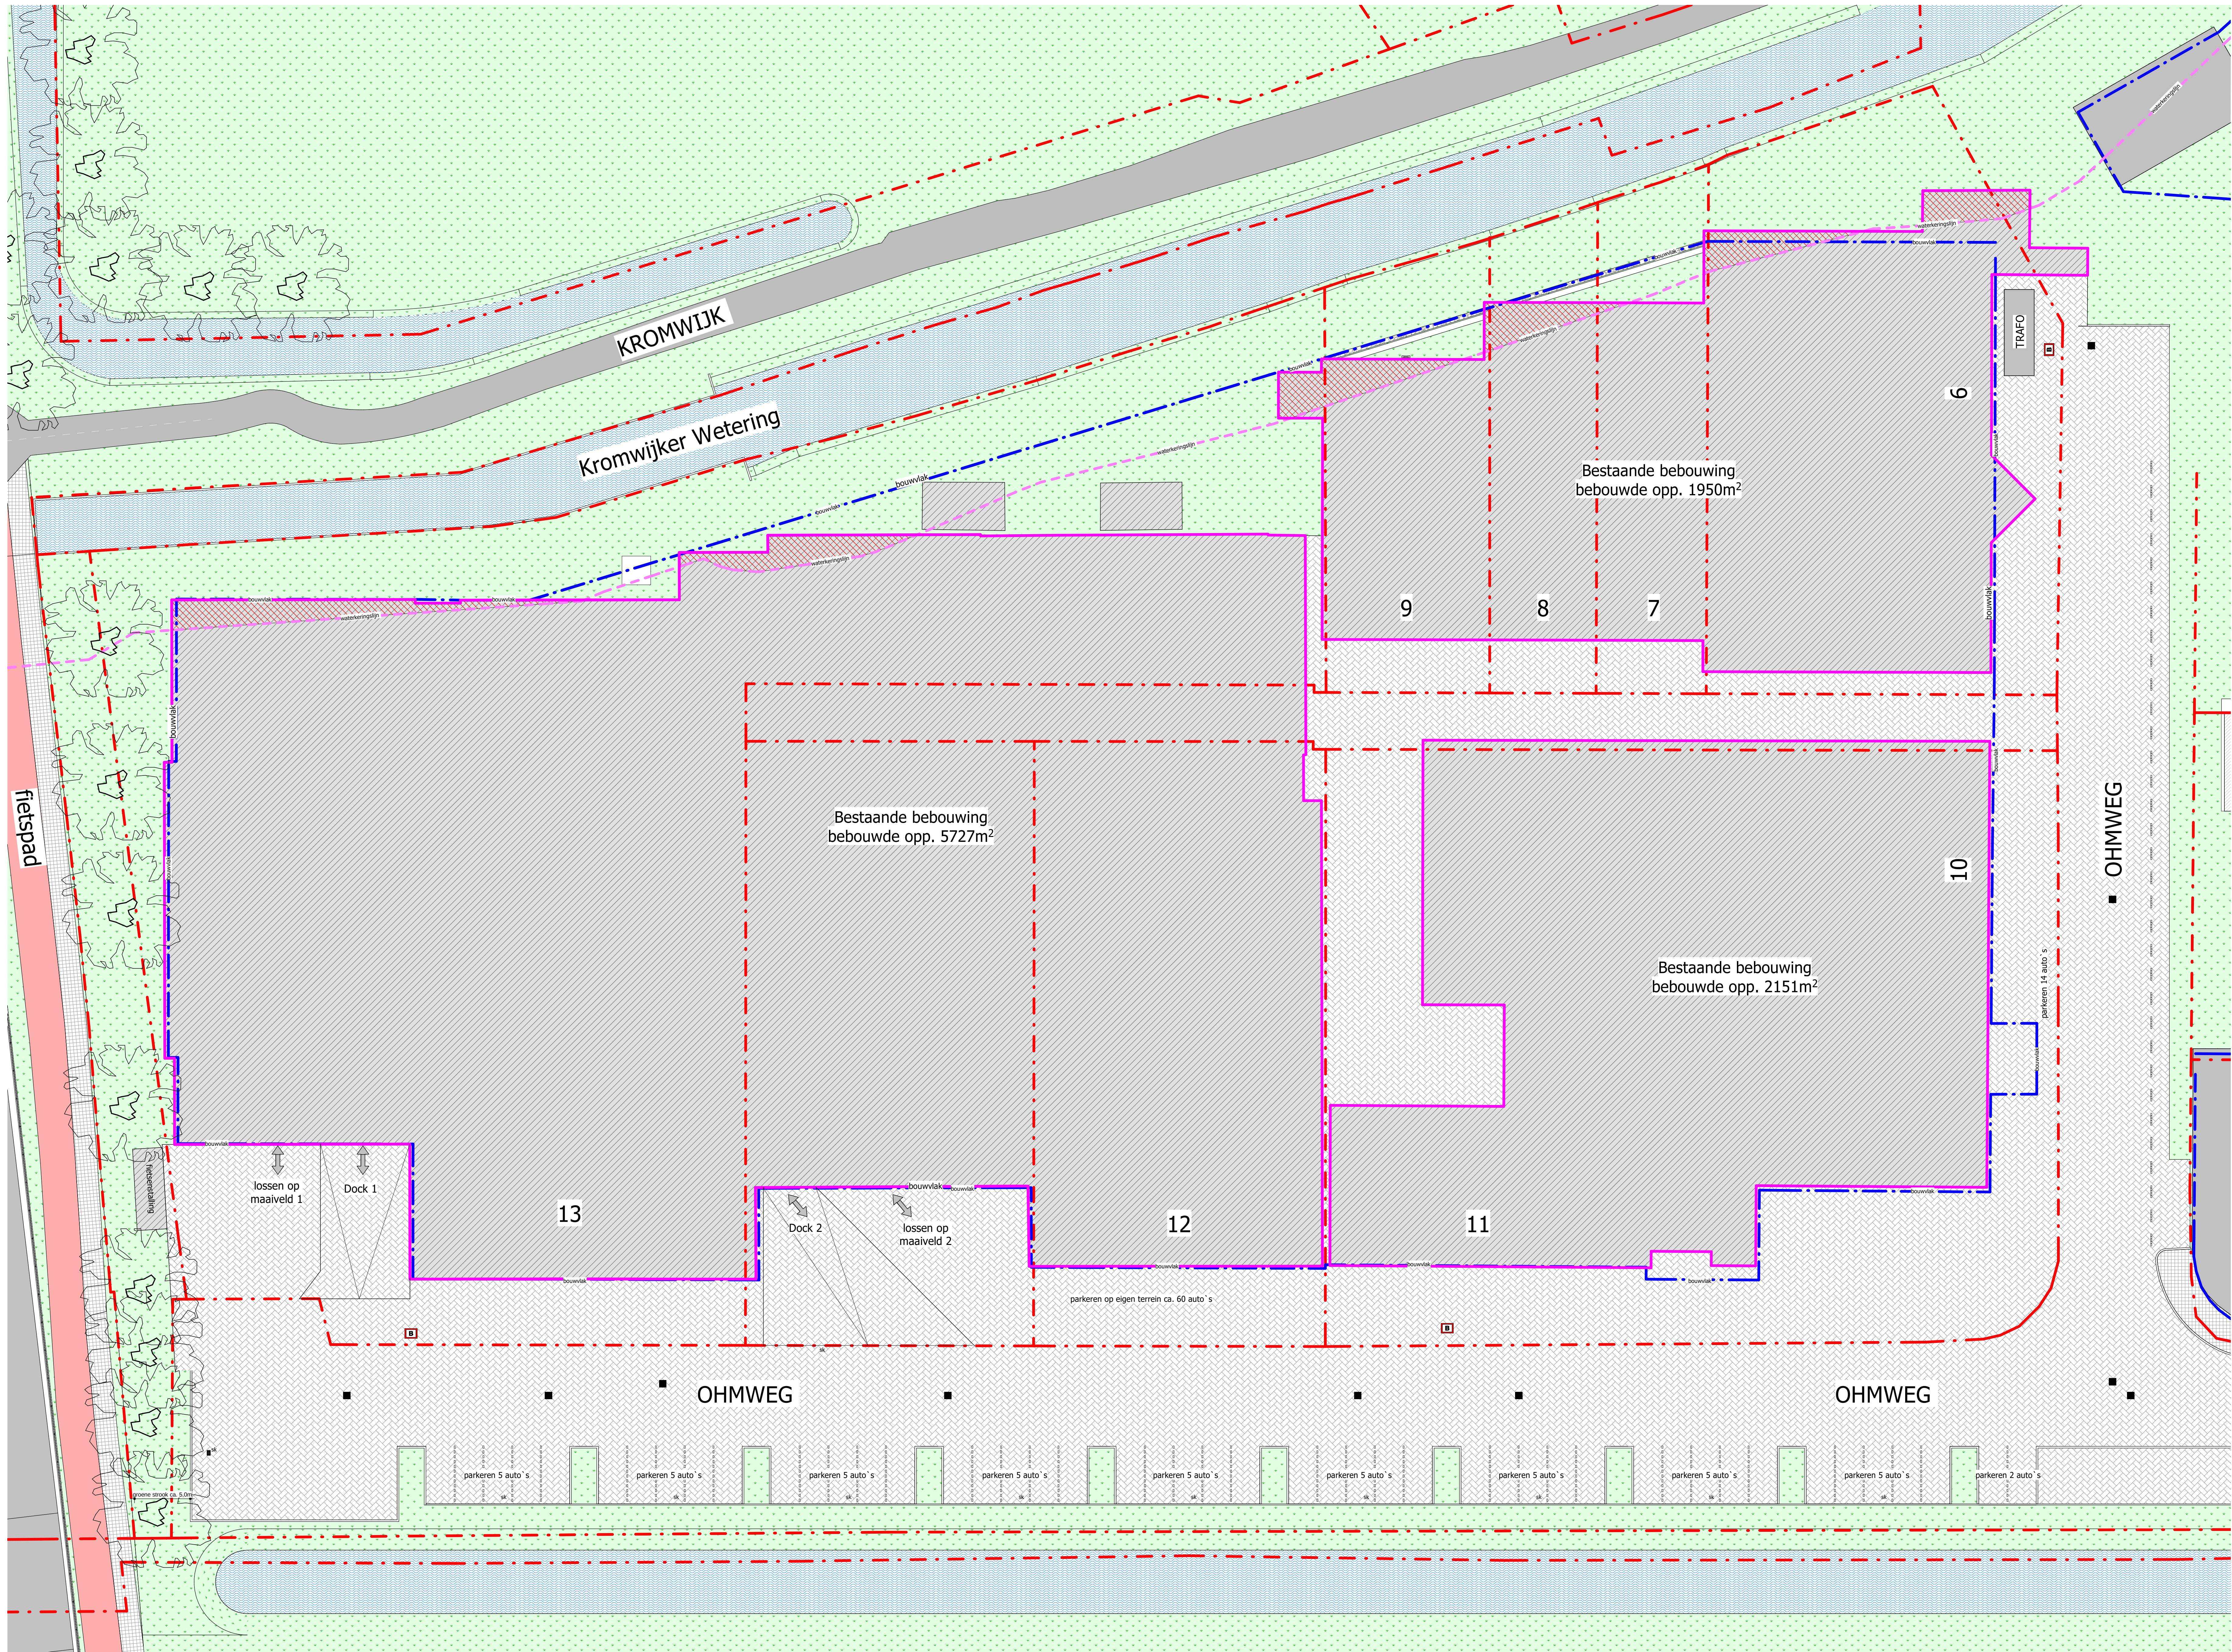


Kadastraal bekend	
Gemeente:	Woerden
Sectie:	1B
nr.:	7041 8455 8454 7778 7043 7042 7036 7346 7037 7344 8019

Oppervlakten	
Ohmweg 6-9 bebouwde oppervlakte:	1.950m²
Ohmweg 10-11 bebouwde oppervlakte:	2.151m²
Ohmweg 12-13 bebouwde oppervlakte:	5.727m²
Totaal bebouwde oppervlakte:	9.828m²
waarvan binnen waterkeringslijn:	199m²

	Bebouwing
	Bebouwing binnen waterkeringslijn
	Verhard terrein
	Onverhard terrein
	Waterdoorlatende bestrating

(Erf)grenzen
De aangegeven (erf)grenzen zijn een benadering en kunnen afwijken van de werkelijke situatie.
Wij adviseren om voor het bepalen van de exacte posities van de (erf)grenzen deze te laten reconstrueren door het Kadaster.

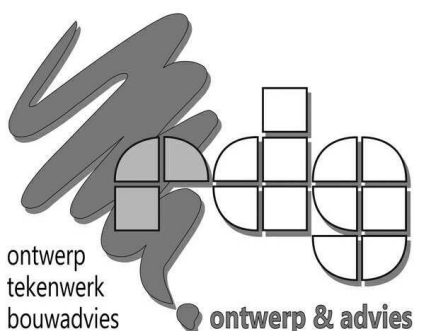

RDG ontwerp & advies
Tjalk 17c 2411 NZ Bodegraven
tel: 0172 618781
info@rdgontwerp.nl www.rdgontwerp.nl

Situatie
Bestaande toestand

Nieuwbouw fabriek Grozette
te Woerden

dossier:	934
tekening:	B-01
schaal:	1:200
formaat:	A0
datum:	09-12-2019
laatste wijz.	