
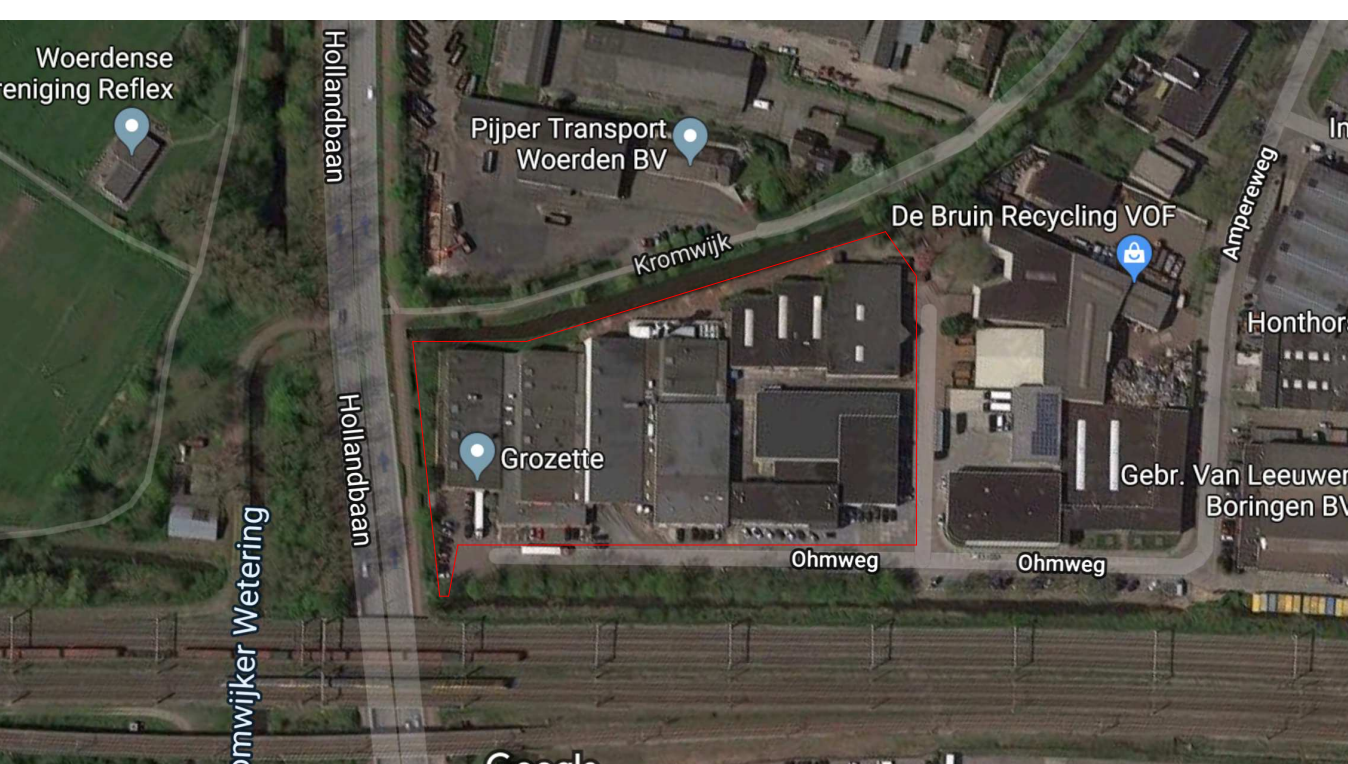


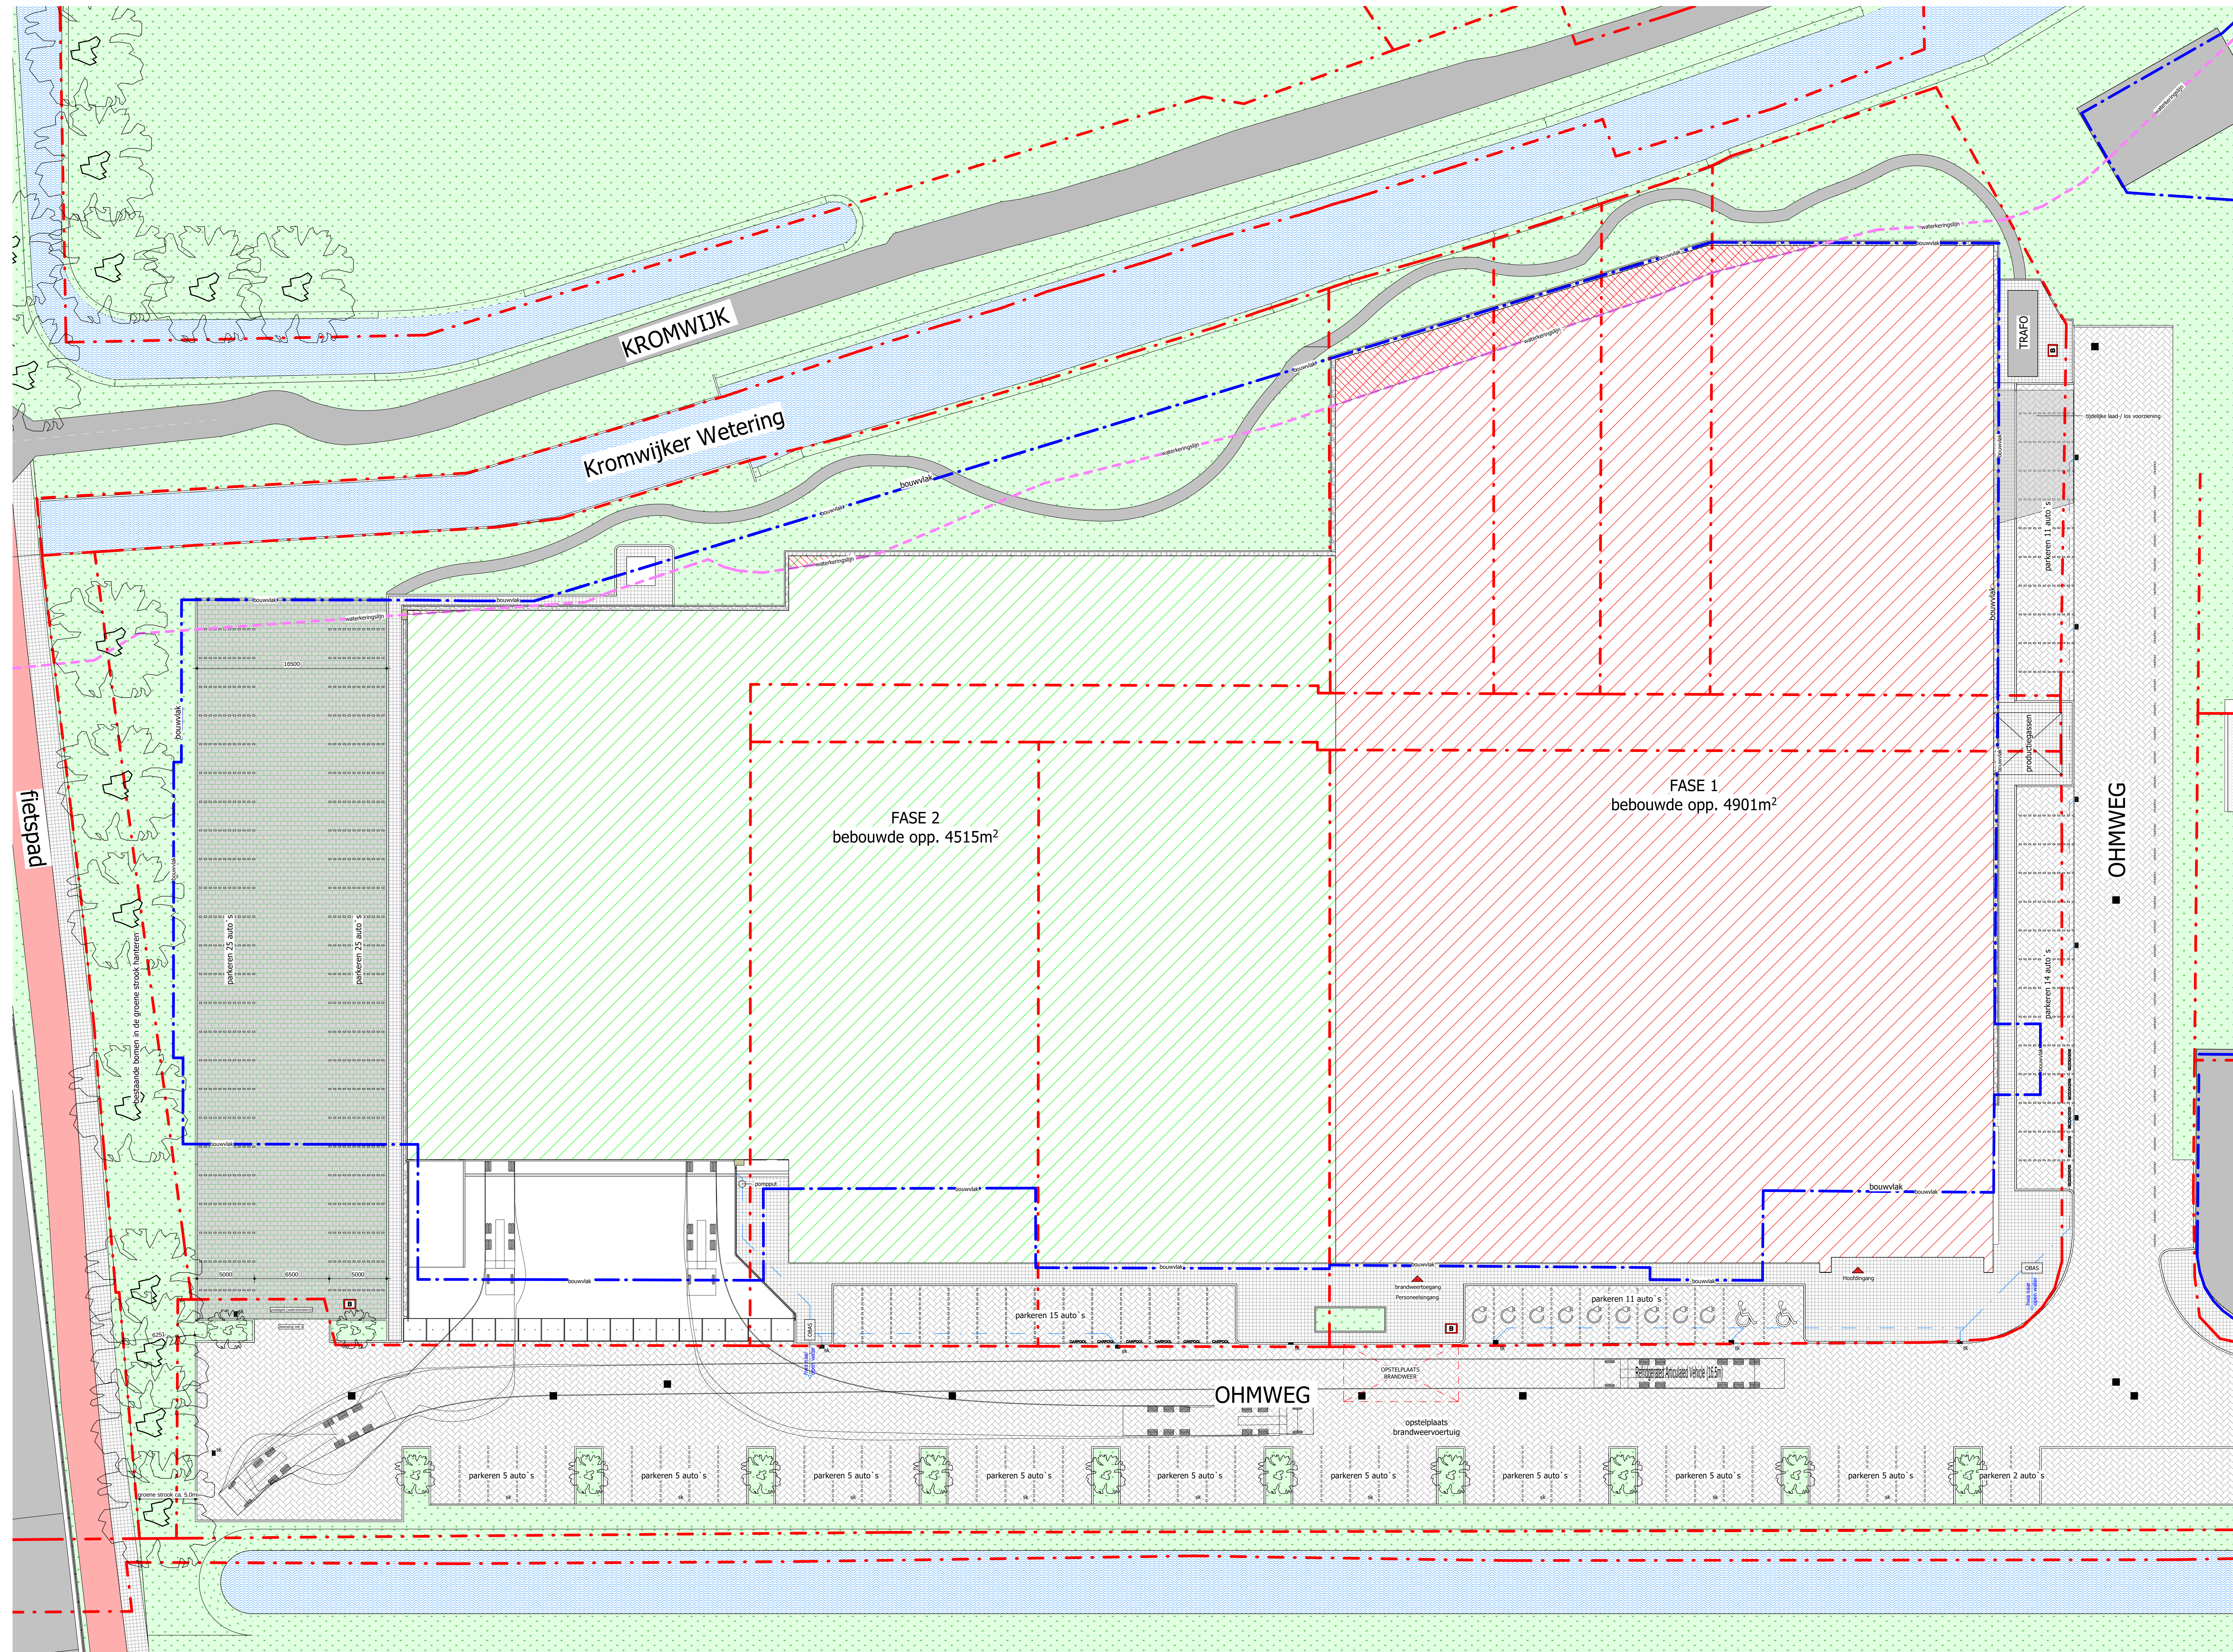


Luchtfoto

Kadastraal bekend	
Gemeente:	Woerden
Sectie:	1B
nr.:	7041 8455 8454 7778 7043 7042 7036 7346 7037 7344 8019

Oppervlakten	
FASE 1	
bebouwde oppervlakte:	4.901m²
bruto inhoud:	53.302m³
bruto vloeroppervlakte:	10.743m²
FASE 2	
bebouwde oppervlakte:	4.515m²
bruto inhoud:	44.725m³
bruto vloeroppervlakte:	5.993m²
Totaal (fase 1+2)	
bebouwde oppervlakte:	9.416m²
bruto inhoud:	98.027m³
bruto vloeroppervlakte:	16.736m²

	Bebouwing
	Bebouwing binnen waterkeringslijn
	Verhard terrein
	Onverhard terrein
	Waterdoorlatende bestrating

(Erf)grenzen
De aangegeven (erf)grenzen zijn een benadering en kunnen afwijken van de werkelijke situatie.
Wij adviseren om voor het bepalen van de exacte posities van de (erf)grenzen deze te laten reconstrueren door het Kadaster.

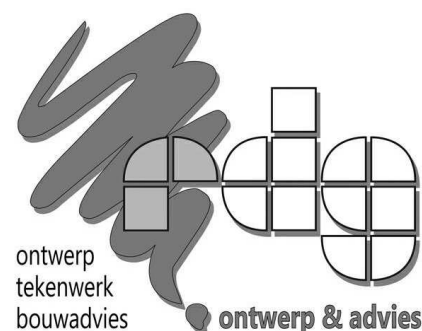

RDG ontwerp & advies
Tjalk 17c 2411 NZ Bodegraven
tel: 0172 618781
info@rdgontwerp.nl www.rdgontwerp.nl

Situatie
Nieuwe toestand

Nieuwbouw fabriek Grozette
te Woerden

dossier: 934
tekening: B-03
schaal: 1:200
formaat: A0
datum: 09-12-2019
laatste wijz.