


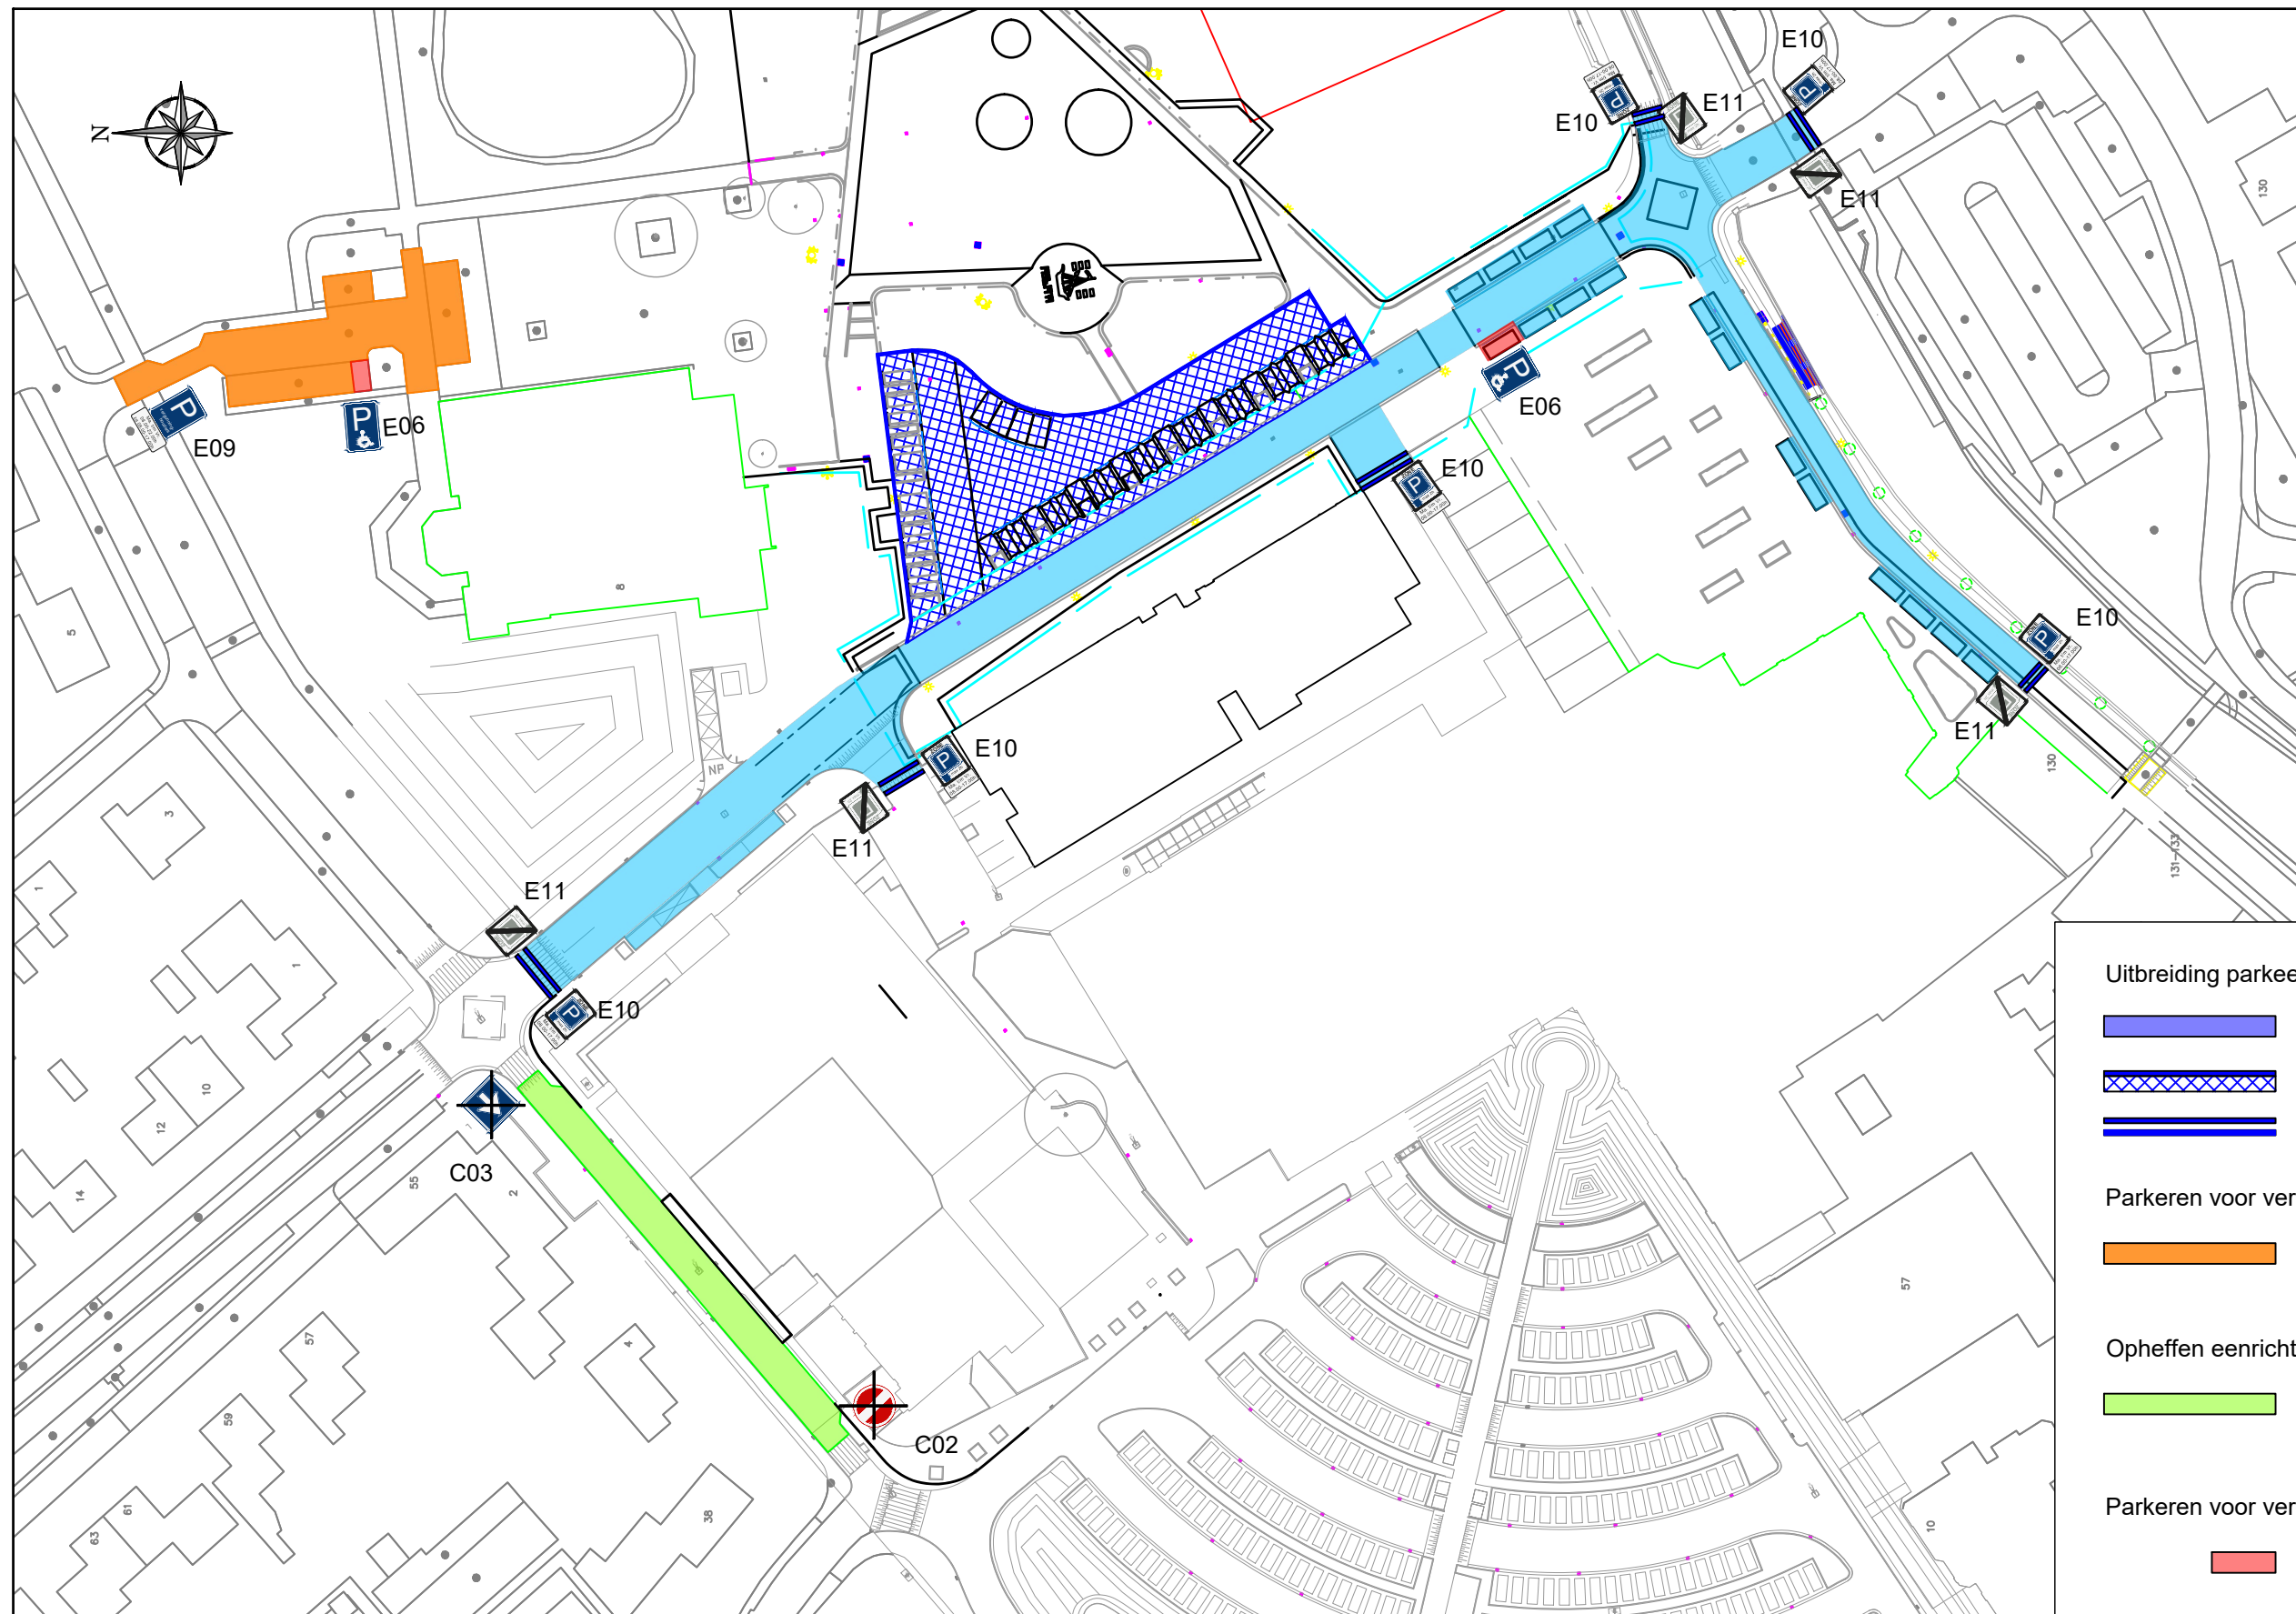

Uitbreiding parkeerschijfzone

 Huidige blauw zone

 Uitbreiding blauw zone

 Extra marking begin/einde parkeerschijfzone

 E10

 E11

Parkeren voor vergunninghouders

 Parkeren uitsluitend voor vergunninghouders

 E09

Opheffen eenrichtingsverkeer

 Huidige eenrichtingsweg, opheffen.

 C02

 C03

Parkeren voor vergunninghouders

 Algemene gehandicapten parkeerplaats

 E06

Verkeersbesluit	par.	datum	schaal:
Verkeersmaatregelen centrum Oude Pekela	get.: BSc	2019-11-27	1:1000
Gemeente Pekela	gecontr.: -	-	formaat A3
	gew.: BSc	2019-12-06	
	gew.: BSc	2020-02-11	reg. nr.: VB-2019-09
	gew.: -	-	

