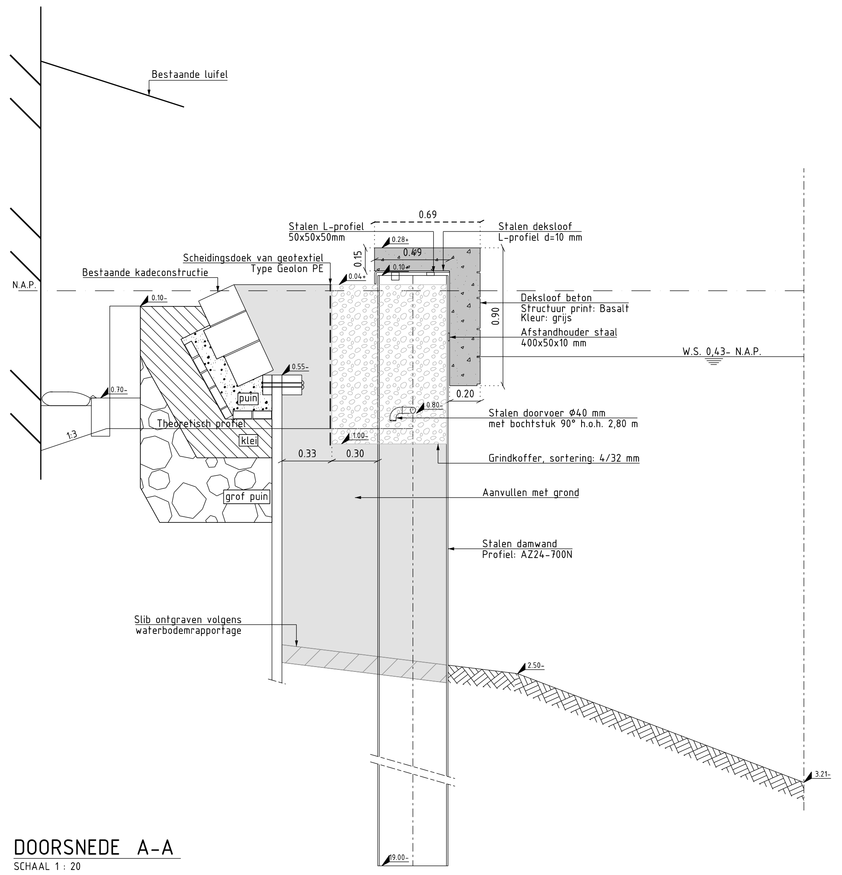

DOORSNEDE A-A

SCHAAL 1 : 20

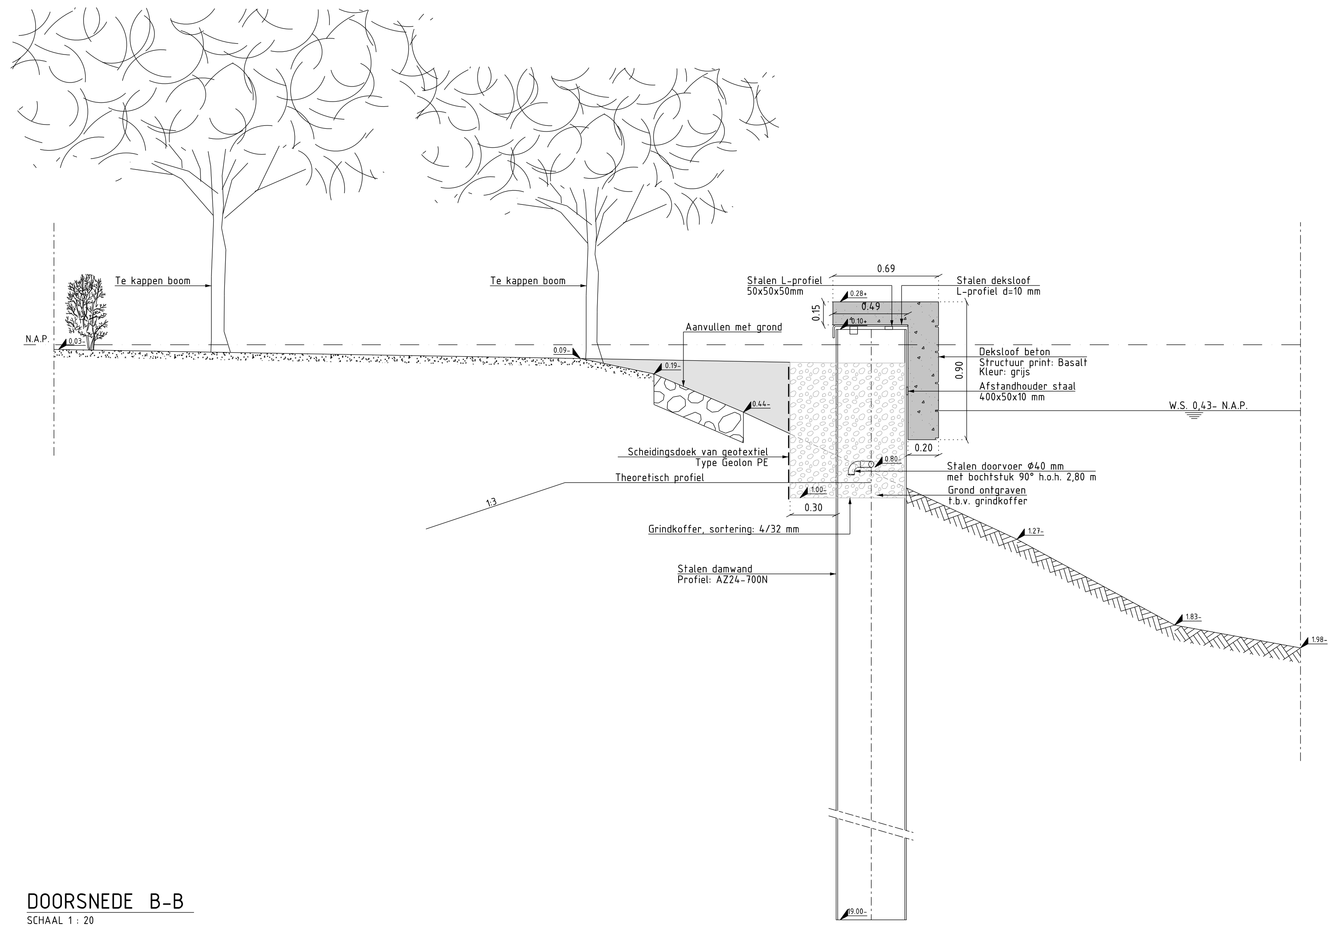

DOORSNEDE B-B

SCHAAL 1 : 20

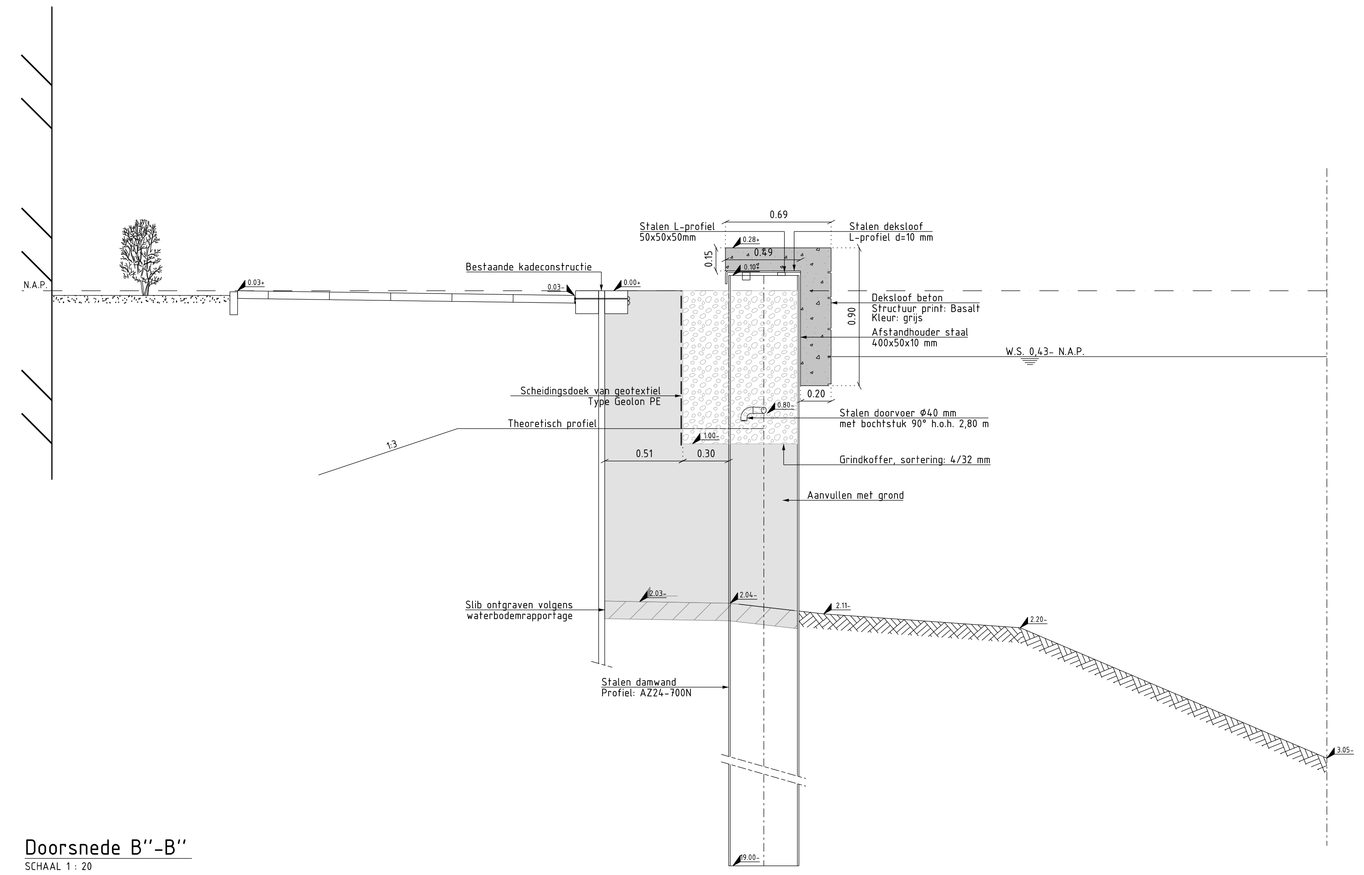

Doorsnede B''-B''

SCHAAL 1 : 20

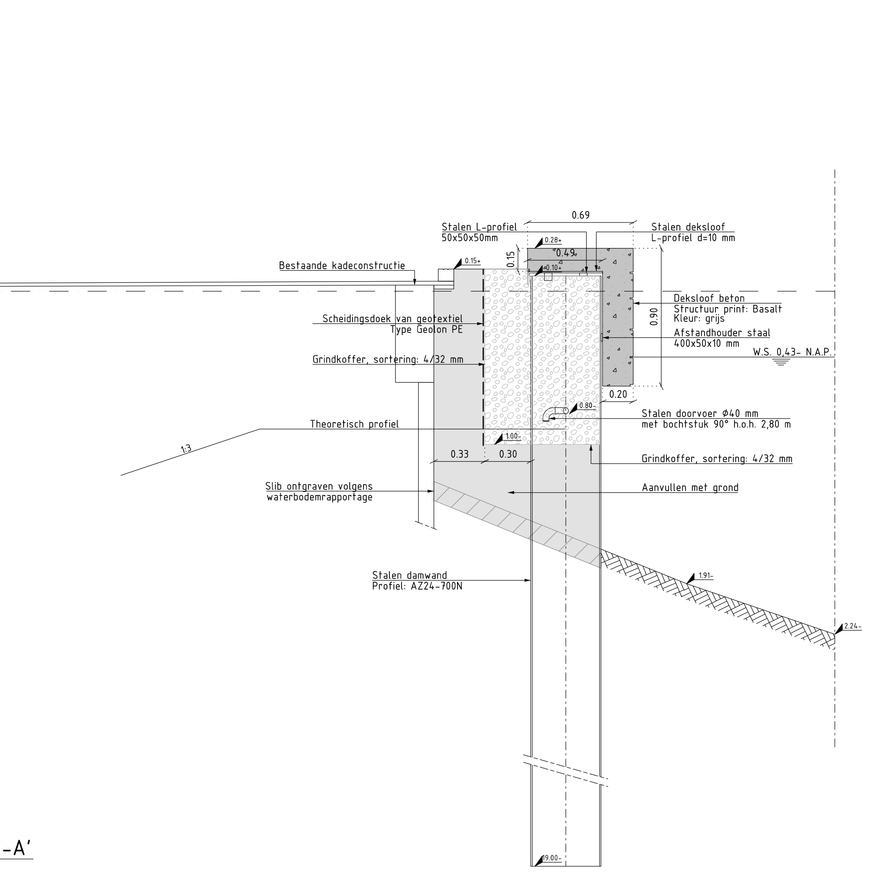

DOORSNEDE A'-A'

SCHAAL 1 : 20

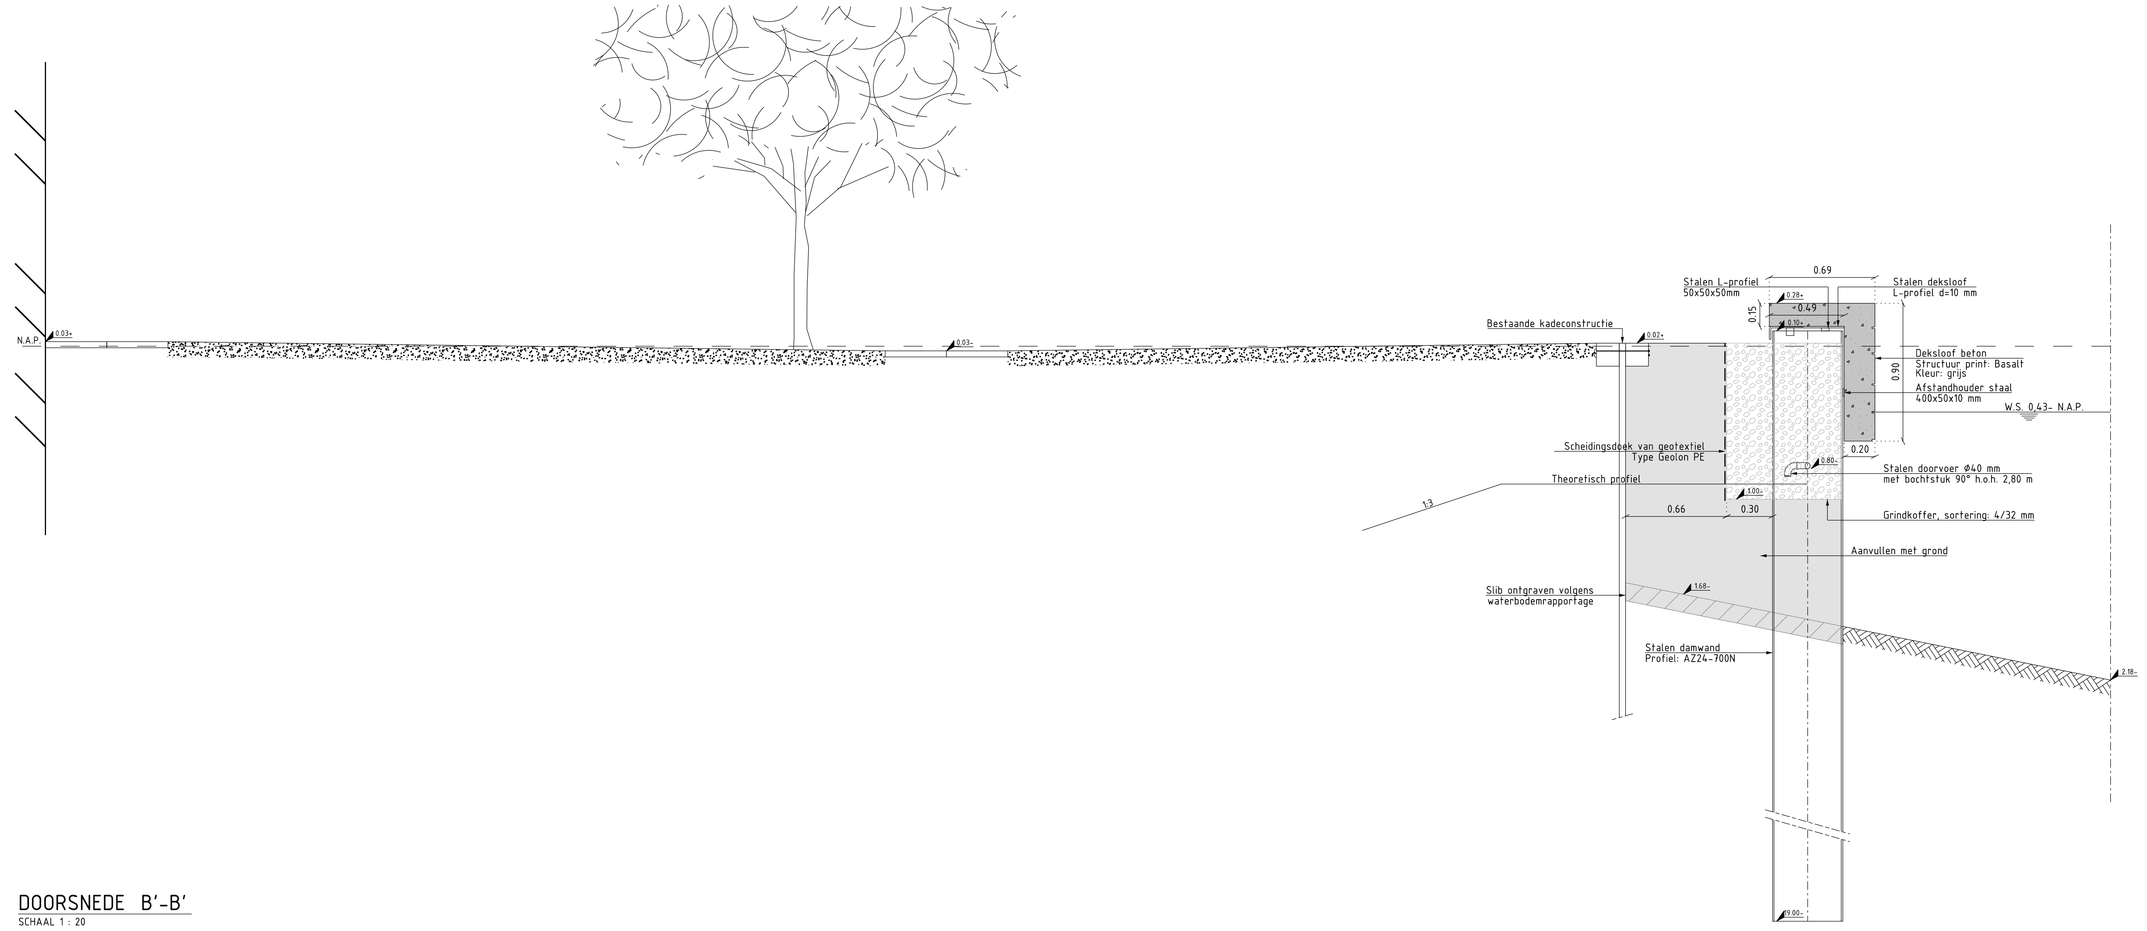

DOORSNEDE B'-B'

SCHAAL 1 : 20

Legenda:

- Aan te vullen grond
- Betonnen dekvloer
- Grindkoffer

Opmerkingen:

-Maten in meters
-Hoogtematen in meters t.o.v. N.A.P.
-Damwand type: AZ24-700N

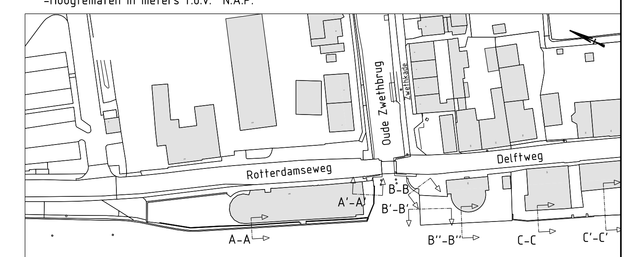

Schaal 1:1000

Hoogheemraadschap van Delfland
Hoofdkantoor: Brasserplein 2 2612 CT Delft
Postadres: Postbus 3061 2601 DB Delft

Fugro NL Land B.V.
Kantoor Amsterdam
020-6310800
Zekeringstraat 41a
Postbus 20655
1001 NX Amsterdam

Get. :	Fugro NL Land B.V.	Datum : 03-01-2020	Schaal 1:20 / Formaat A0-L
Opdrachtgever:	Hoogheemraadschap van Delfland		
Project:	Damwanden dorp de Zweth	Opdr. :	1218-0085-001
Onderwerp:	Dwarsdoorsneden	Teknr. :	1218-0085-004 Blad: 1/4