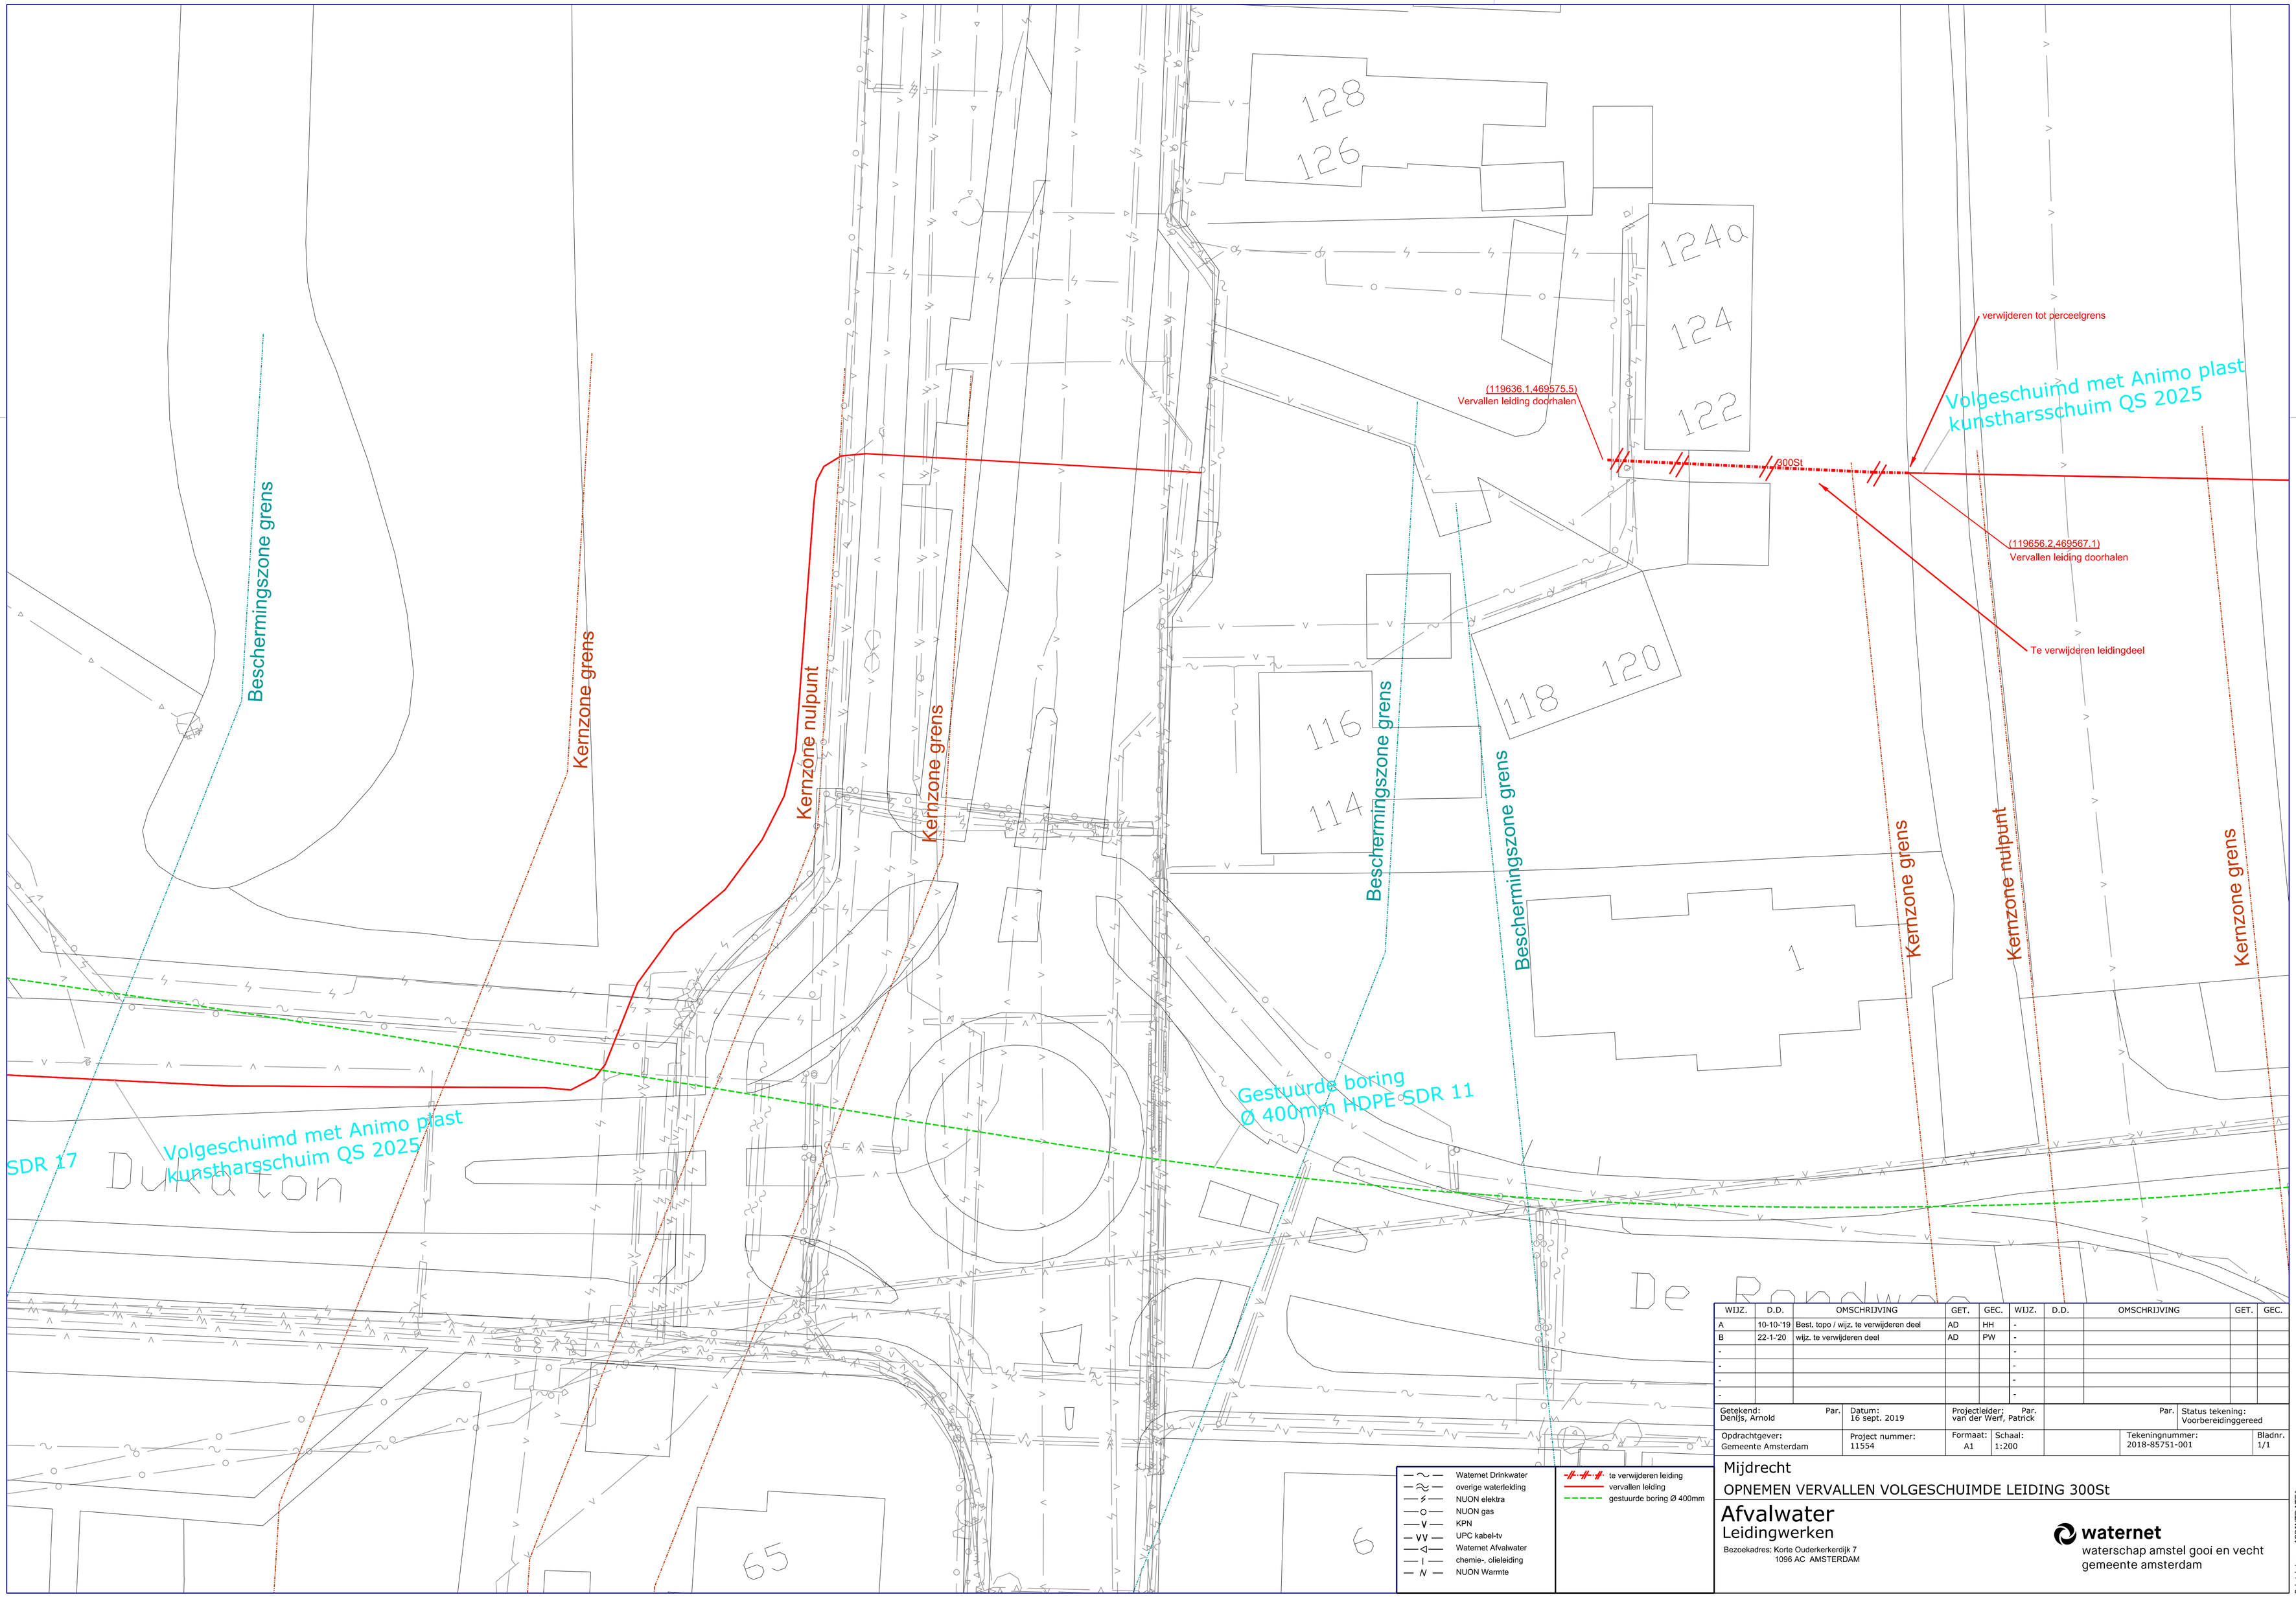

WIJZ.	D.D.	OMSCHRIJVING	GET.	GEC.	WIJZ.	D.D.	OMSCHRIJVING	GET.	GEC.
A	10-10-'19	Best. topo / wijz. te verwijderen deel	AD	HH	-				
B	22-1-'20	wijz. te verwijderen deel	AD	PW	-				
-					-				
-					-				
-					-				
-					-				

Getekend: Denijs, Arnold	Par.	Datum: 16 sept. 2019	Projectleider: van der Werf, Patrick	Par.	Status tekening: Voorbereidinggereed
Opdrachtgever: Gemeente Amsterdam		Project nummer: 11554	Formaat: A1	Schaal: 1:200	Tekeningnummer: 2018-85751-001 / Bladnr. 1/1

Mijdrecht

OPNEMEN VERVALLEN VOLGESCHUIMDE LEIDING 300St

Afvalwater
Leidingwerken

Bezoekadres: Korte Ouderkerkerdijk 7
1096 AC AMSTERDAM

waternet
waterschap amstel gooi en vecht
gemeente amsterdam

Printdatum: $PRINTDATE$

HDD Ø400 persleiding Hofland.dgn