

buitenwanden, vloeren en daken

- OPBouw GEVELS (Rc 4.5m2KW)**
 - gipswolwolk
 - luchtdoos
 - isolatie
 - kalkzandsteen
 - flinterwerk
- OPBouw GEVELS (dakopbouw Rc 4.5m2KW)**
 - houten gevelbekleding
 - hab opbouw (zie details)
 - opbouwafwerking
- OPBouw BEGANE GRONDVLOER (Rc 3.5m2KW)**
 - zandcement dekvler 70mm
 - vloerverwarming
 - Grensbetende ricoverie
 - geventileerde kruipruimte
- OPBouw VERDEPRINSVLOER**
 - flinterwerk
 - kalkzandsteen 120mm
 - ankerspoor
 - kalkzandsteen 120mm
 - flinterwerk
- OPBouw PLAT DAK (Rc 6.0m2KW)**
 - EPDM dakbedekking
 - PIR-afschotsolatie
 - Baklaag afgn. constructeur
 - randafwerking
 - gipsplaatwerk
- OPBouw PLAT DAK (dakopbouw Rc 6.0m2KW)**
 - EPDM dakbedekking
 - PIR-afschotsolatie
 - Baklaag afgn. constructeur
 - randafwerking
 - gipsplaatwerk

binnenwanden

- OPBouw LICHTE SCHEIDINGSWAND**
 - Ytong separatiepanelen
 - hab wand
 - 2-zijige gipsplaatwerk
 - 2-zijige constructieplaat
- OPBouw GESELEERDE WAND**
 - Voorzetwand Rc 4.5 m2KW
 - vuren stijp- en regelwerk
 - Ytong separatiepanelen
 - minerale wol isolatie

algemeen


De op tekening aangegeven symbolen geven exacte posities aan, maar vertegenwoordigen in een aantal gevallen slechts de functionele eis.

- hwa hemelwaterafvoer (standaard) exacte opgave volgens installateur
- rookmelder volgens NEN 2555
- afvoer plafondrooster vervulde lucht
- WBD60 60 mm.
- Rookring: Gehelie afvoersysteem uitvoeren conform NEN 3215 en NPR 3216
- Elektra: Gehelie elektra installatie uitvoeren conform NEN 1010 en NPR 5310
- Drinkwater en warmwatervoorziening: Conform NEN 1010, NEN 1075, NEN 5077 en NPR 5075
- Alle opstellingen en leidwerk l.b.v. installatie indicatief op tekening
- Aantal en plaats dakgijvel doorvoeren n.l.b. door installateur
- Principes aantonen volgens tekening (geen doorvoeren in voorgevel)

Symbolen

- miv = mechanische ventilatie
- wm = wasmachine
- wf = wasdroger
- kk = koelkast
- kokk = koelkast
- wk = waswasmachine
- sr = aanrecht
- f = fontein
- d = douche
- b = bad
- vt = wastafel
- st = standleiding
- ovw = vuilwaterafvoer
- hwa = hemelwaterafvoer
- rv = roodvoertort
- cv = centrale verwarming
- gm = dagmaak kozijn
- enkelevoudige WCD
- dubbele WCD
- aansluitpunt bedraad
- aansluitpunt waswasmachine
- aansluitpunt vaatwasser
- aansluitpunt koelkast
- aansluitpunt thermoset
- aansluitpunt telefoon
- aansluitpunt centrale antenne installatie
- enkelevoudige schakelaar
- wisselschakelaar
- afbedruktchpunt
- wandlichtpunt
- rookmelder tegen plafond
- beukruiker
- schel l.b.v. buitenbel

Schakelaars op ca. 100mm boven vloer
In woonkamer en slaapkamer de wandcontactdozen op ca. 300mm boven vloer
Mastvoering op deze tekening is indicatief, er kunnen daarom geen rechten aan worden ontleend.

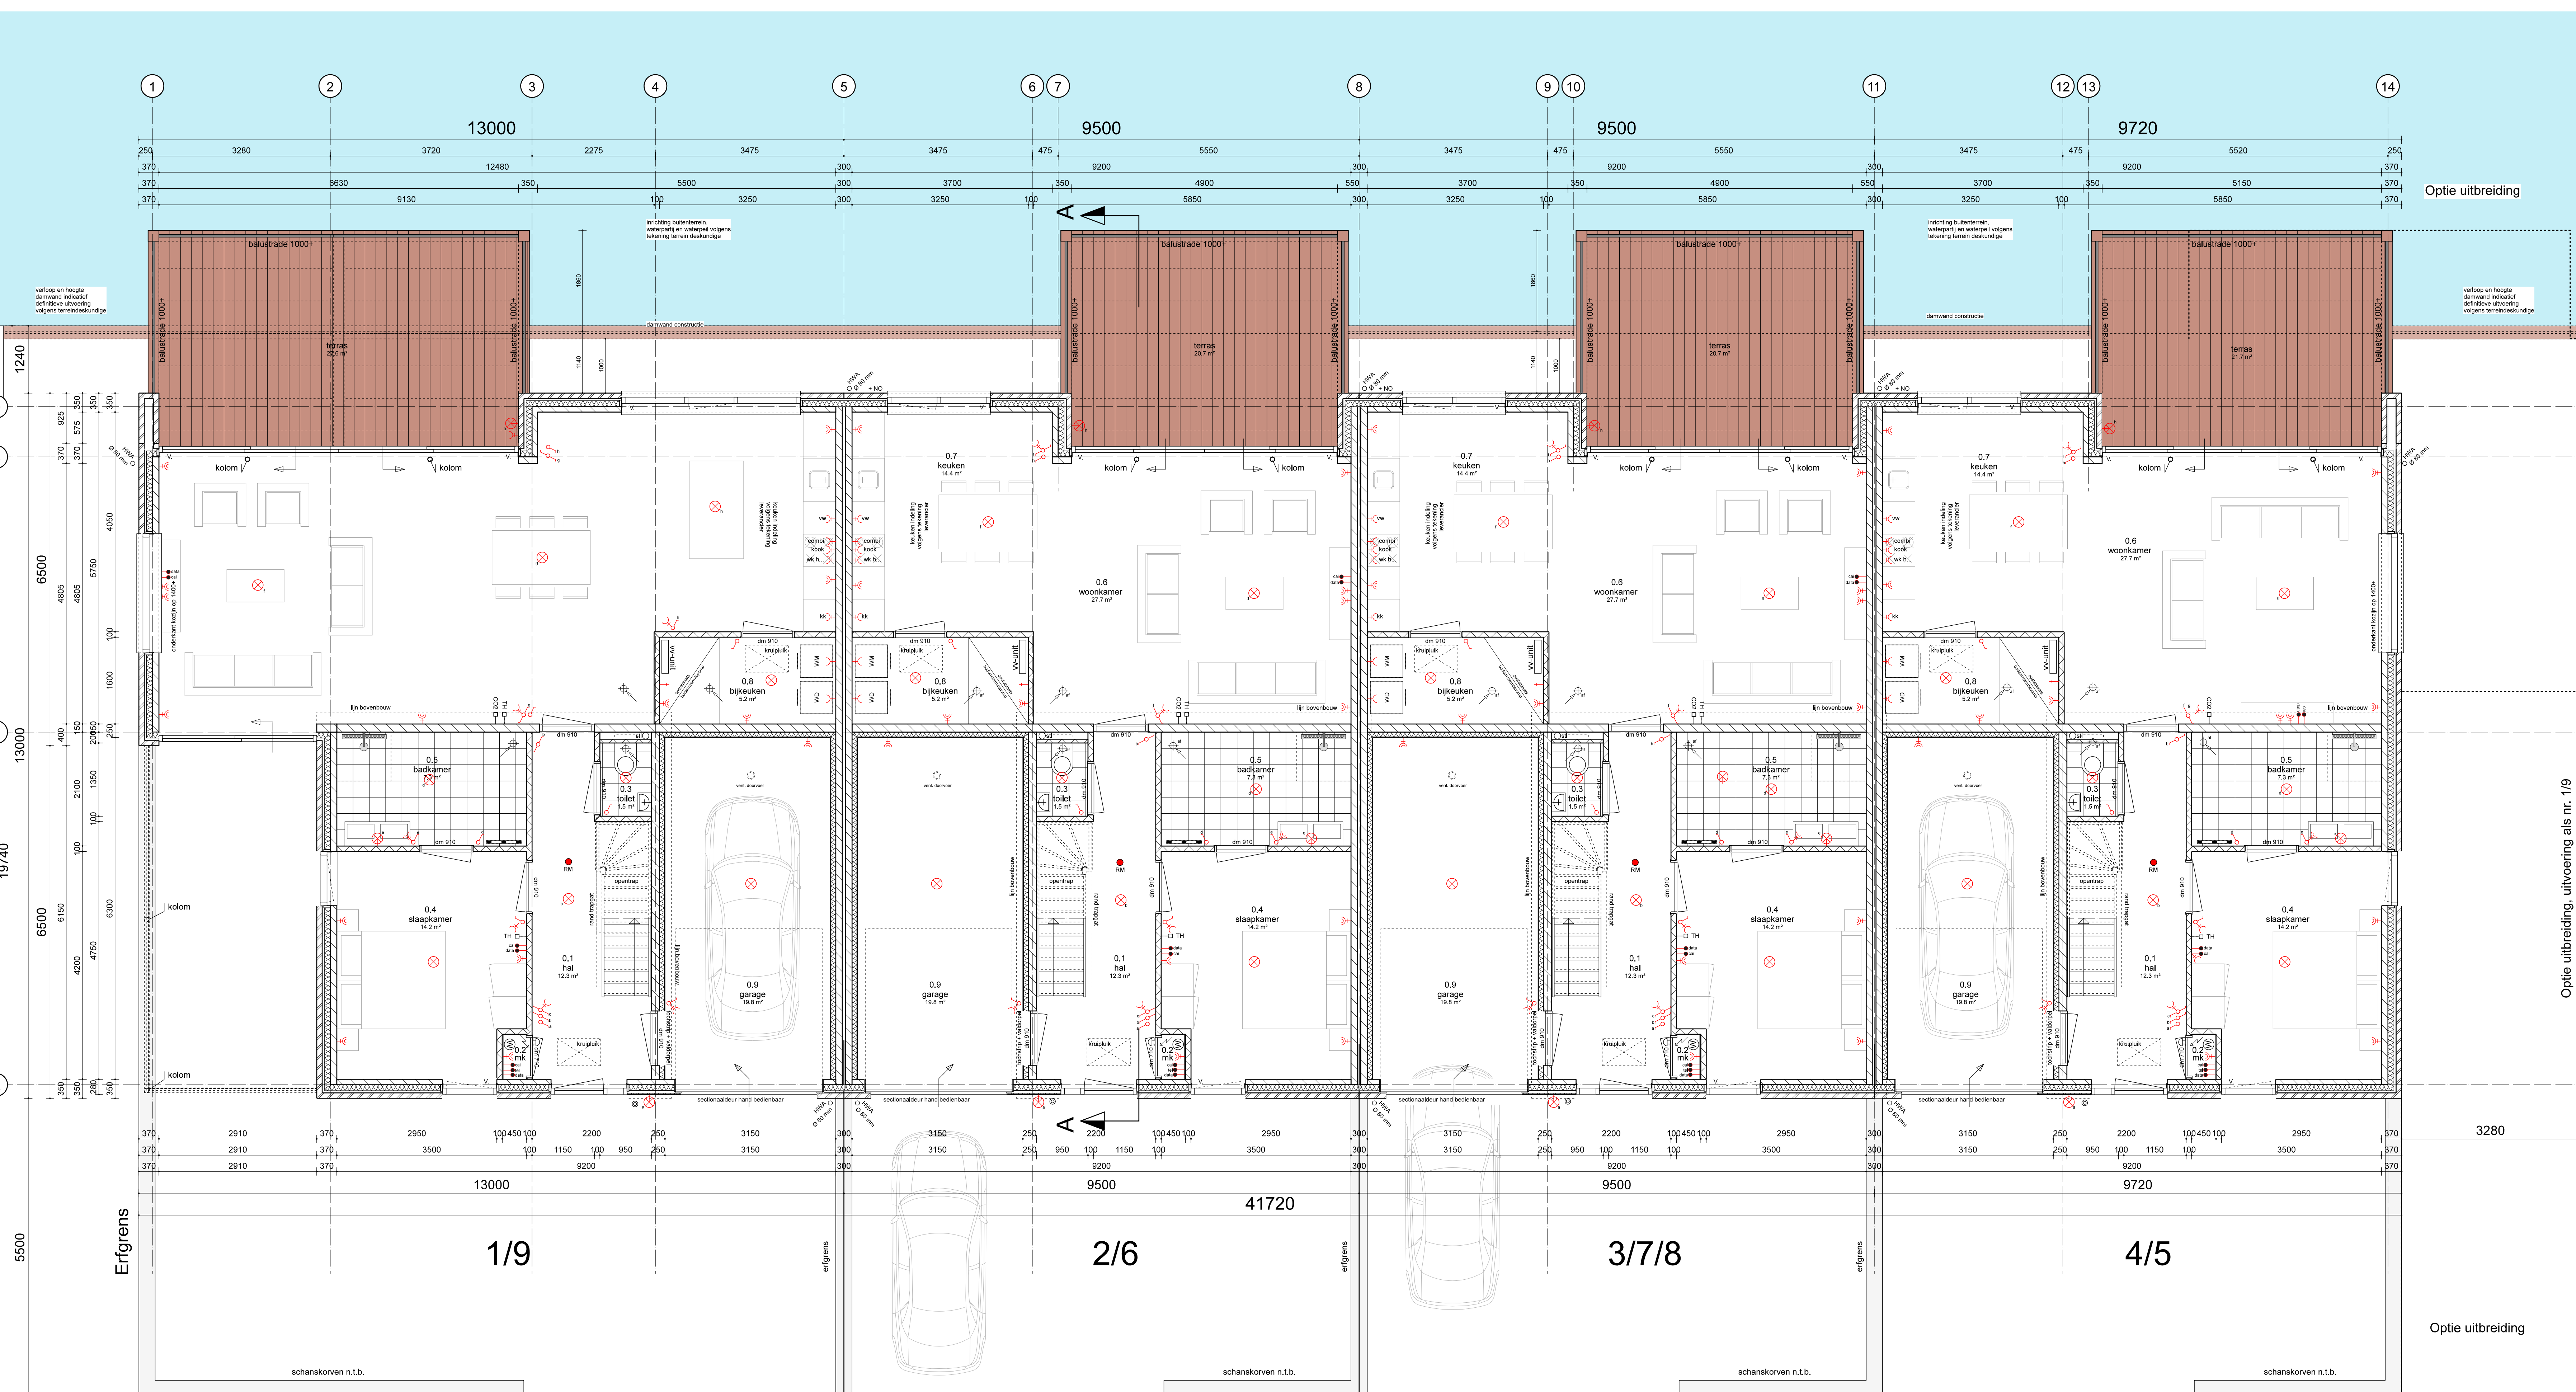

Optie uitbreiding, uitbreiding als nr. 1/9

h. 18-08-2019 gedingd
13-11-2018 datum

Nieuwbouw 9 waterwoningen in Valkhof te Souburg-Noord

project
Valkhof Souburg-Noord adres
Marsaki BV, Stationsplein 21, Postbus 139, 4450AC Goes opdrachtgever

Plattegrond begane grond en gevels onderdeel
1:50/100 schaal

Opdrachtgever: **marsaki** 0743G-01 projectnummer en tekeningnummer
ov projectfase

Opdrachtgever: **Bouwgroep Peters bv**

RVV projectmanager
RVV geleend

RoosRos Architecten
Goese Wasthoven
v. Goeseplein 1c
4462CC | Goes

0113 23 76 50
goese@roosros.nl
www.roosros.nl

OMGEVINGSVERGUNNING
Kavel nummers: 1 t/m 9

ROOSROS
ARCHITECTEN