
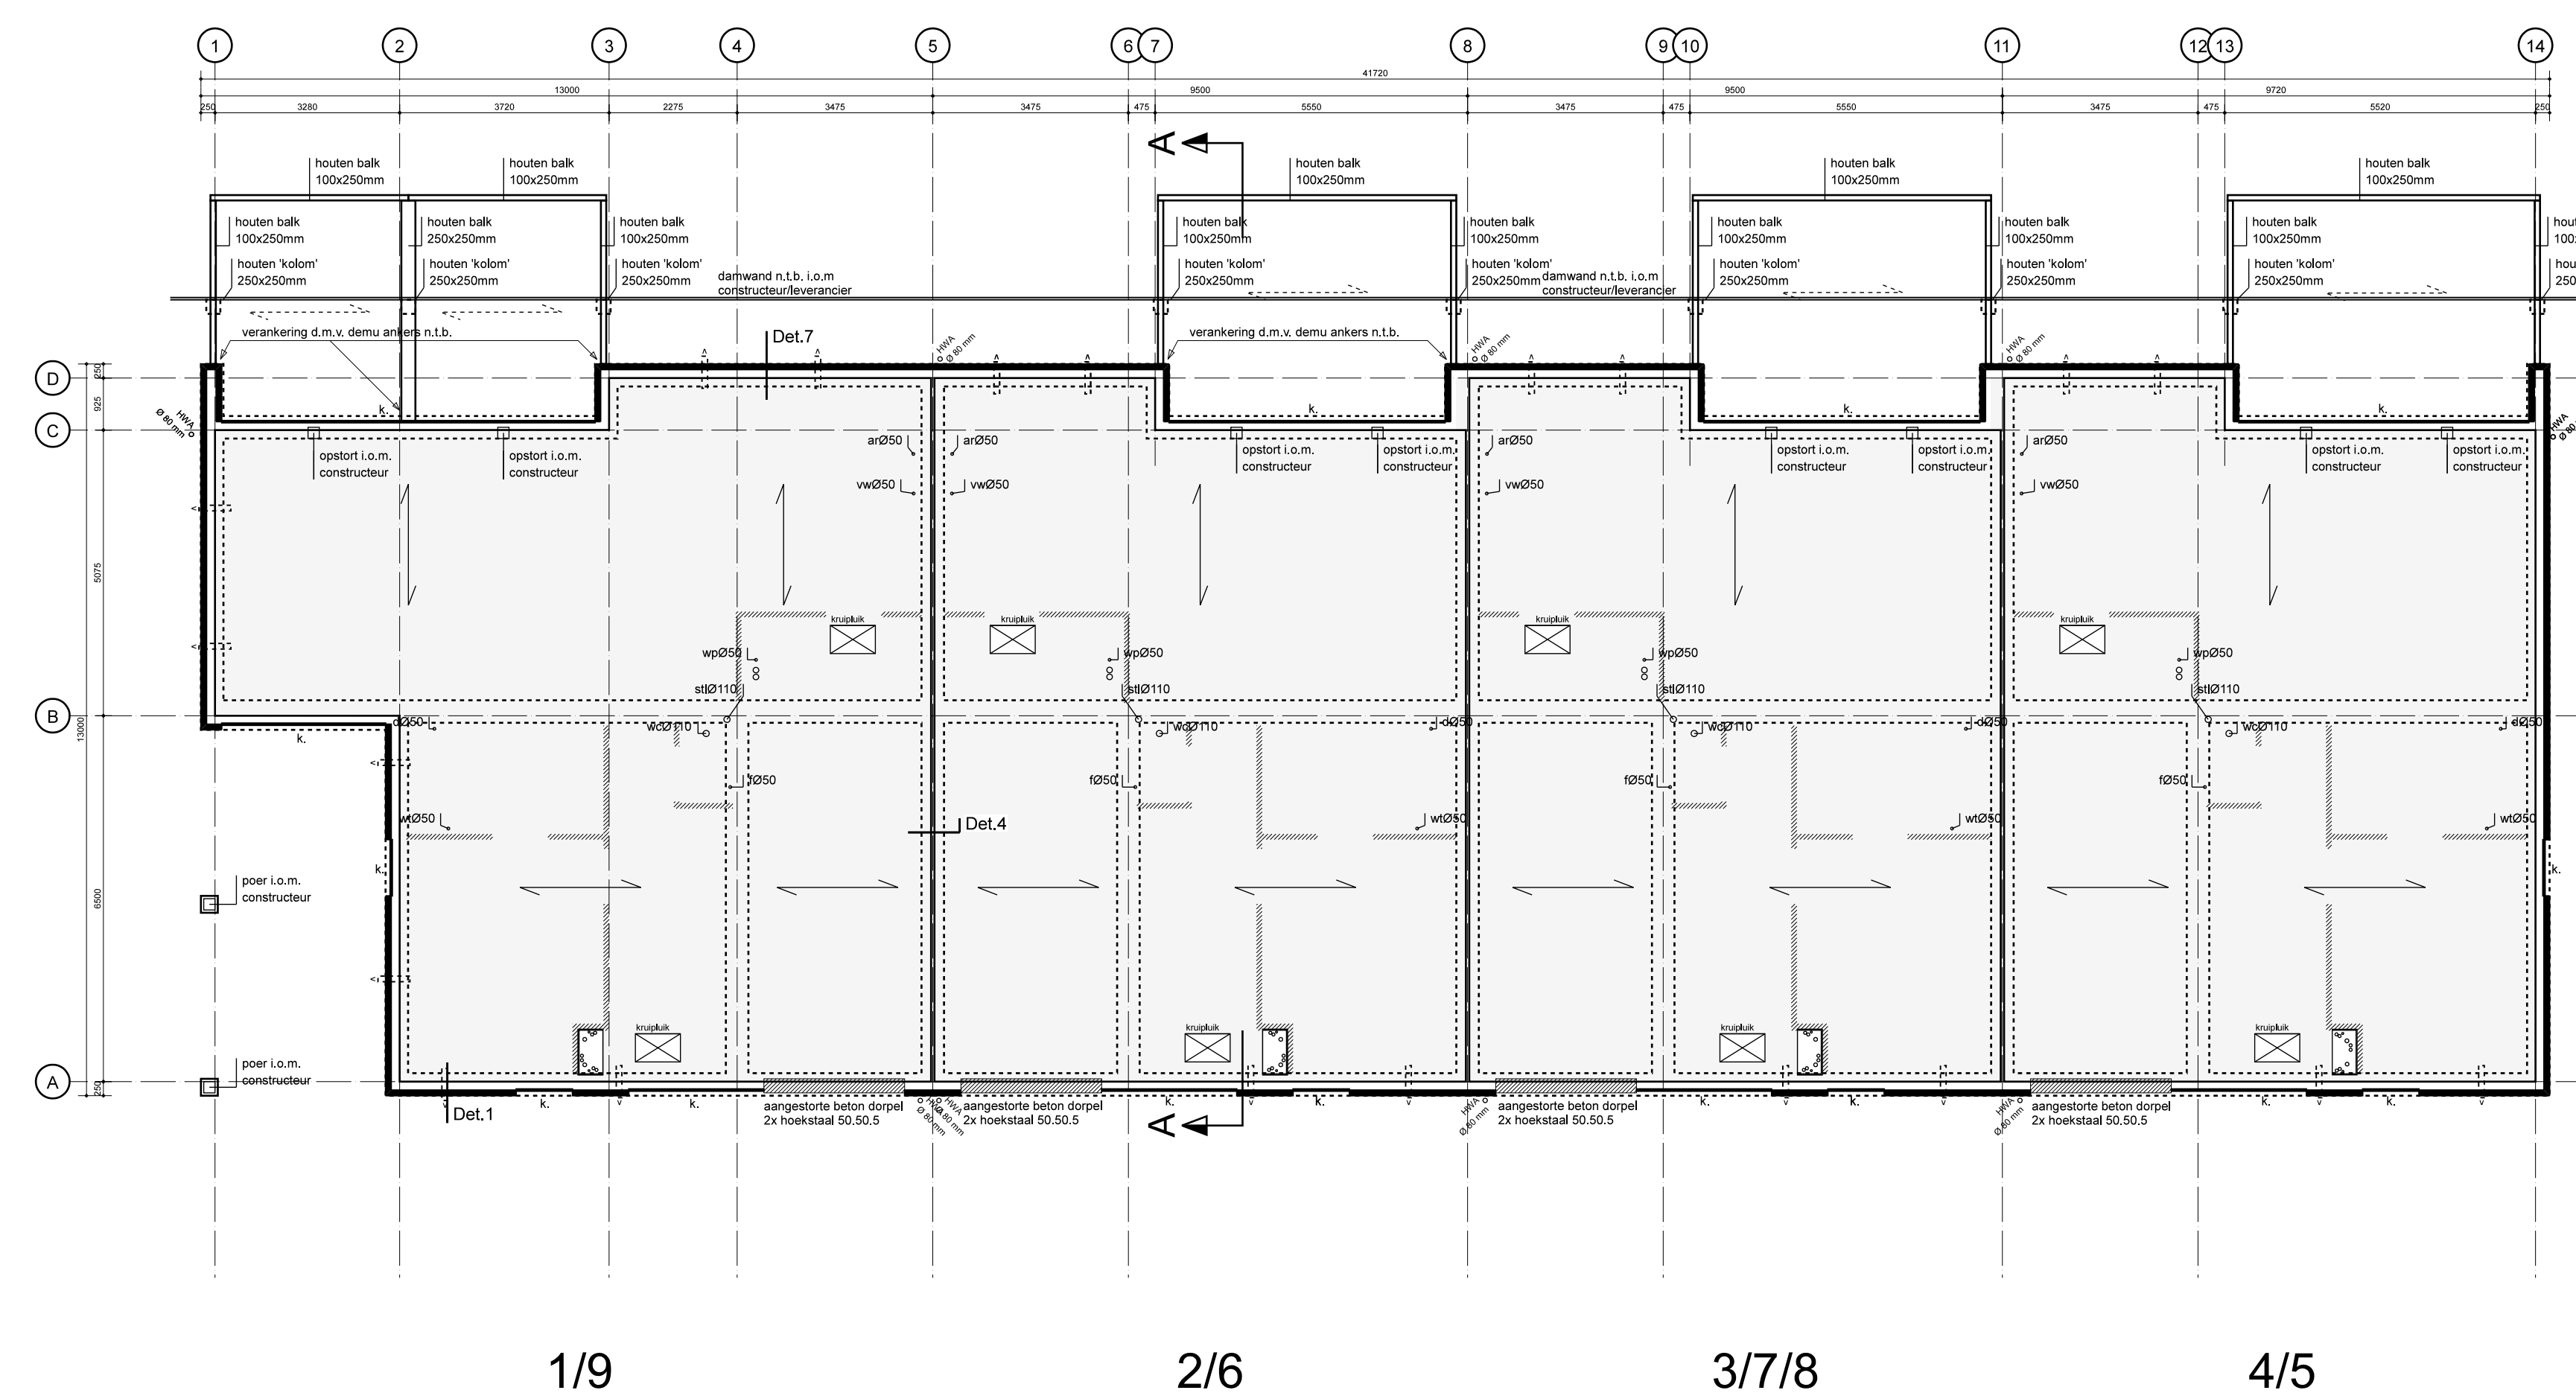


1e Verdiepingvloer

- breedtebalkvloer H=240, bij ruwe vloer=2880+
- Gehetel volgens tekening en berekeningen leverancier
- zandcement dekvloer 70mm
- boven buitenkozijnen binnenblad betonlaten toepassen
- Doven buitenkozijnen buitenblad systeemlaten toepassen
- wanneer nodig met geveltrage i.o.m. leverancier/constructeur
- = plaatsen op vloer
- = doorvoer ledingsrieling
- Noodoverstorten volgens opgave constructeur
- Leidingverloop en doorvoeren volgens installateur

Dakvloer

- Houten balklaag 70x170 h.o.h. 600
- Afschot middels afschotisolatie
- = doorvoer ledingsrieling
- Noodoverstorten volgens opgave constructeur
- Leidingverloop en doorvoeren volgens installateur

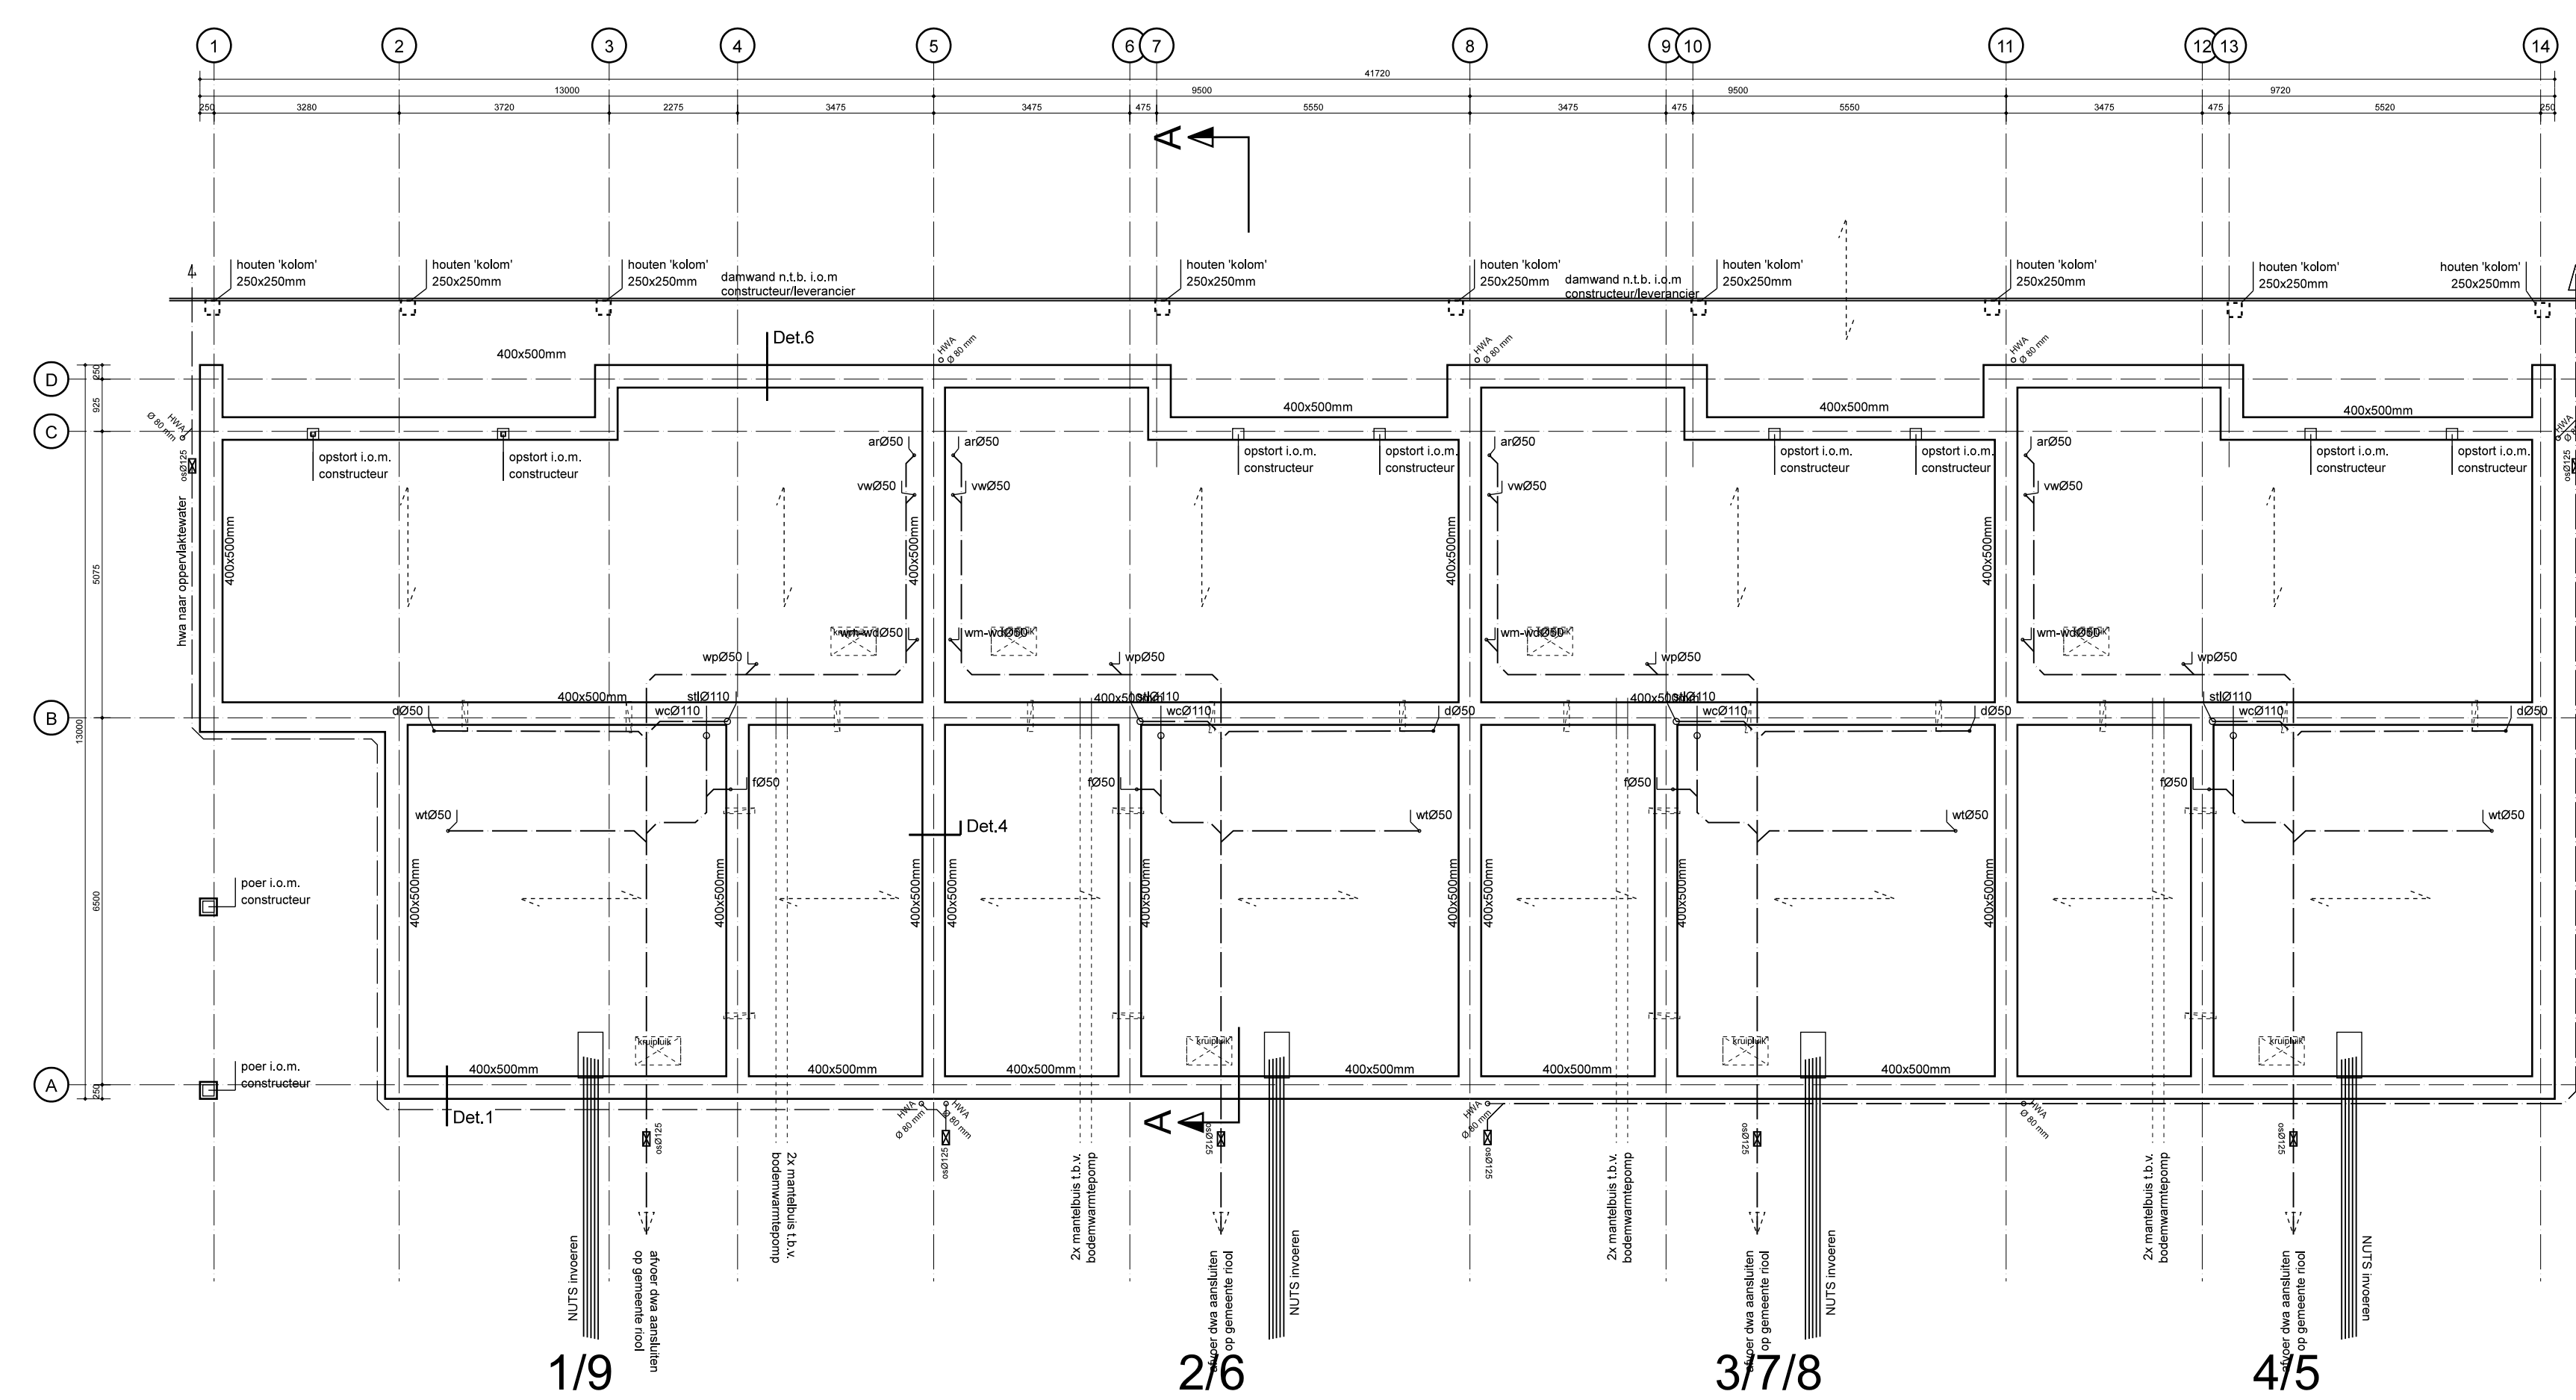

Fundering / rieling

- funderingsbalken vgrn, opgave constructeur
- hwa / dra-rieling geschieden afvoeren
- wsp. betonpalingen vgrn opgave constructeur
- = bedingen rieling
- = pvc 80mm tbv diwarsventilatie
- paaldimensionering, betongeevens, wapening, en maatvoering zie funderingstekening constructeur
- Leidingverloop en doorvoeren volgens installateur
- os = ontoppingsstuk
- hwa = harnelwaterafvoer
- ar = aanrecht
- wv = vaatwasser
- wv = toilet
- f = fontein
- stl = standleiding
- wn = wasmachine
- wv = wasdroger
- ov = oven

Begane grondvloer

- Geïsoleerde ribcasette vloer, bij ruwe vloer=70. Rc-waarde 3.5
- legplan n.d., geheel vgrn opgave leverancier
- naden afdekken met beton
- z.c.-dekvloer 70mm
- = 2-optrijge skeu-ventilatiekoeler
- k = styrook kantplank
- = plaatsen op vloer
- = doorvoer ledingsrieling
- = balklaag bankraal 100x250 h.o.h. 600
- = spang 800x500 tbv kruipdak
- Leidingverloop en doorvoeren volgens installateur

Nieuwbouw 5 waterwoningen in Valkhof te Souburg-Noord
 Valkhof Souburg-Noord
 Marsaki BV, Stationsplein 21, Postbus 139, 4450AC Goes

Opdrachtgever: **marsaki**
 projectnummer en tekeningnummer: 0743G-03
 OV projectfase

Opdrachtgever: **Bouwgroep Peters bv**
 projectmanager: SG
 tekenaar: RoosRos Architecten
 Coosje Wilschoten
 v.Groeningebouweg 1c
 4482CC | Goes
 0113 23 76 50
 goes@roosros.nl
 www.roosros.nl

OMGEVINGSVERGUNNING
 Kavel nummers: 1 t/m 9
ROOSROS ARCHITECTEN

04.07.2019 gsm/ingf
 13-11-2018 daban