


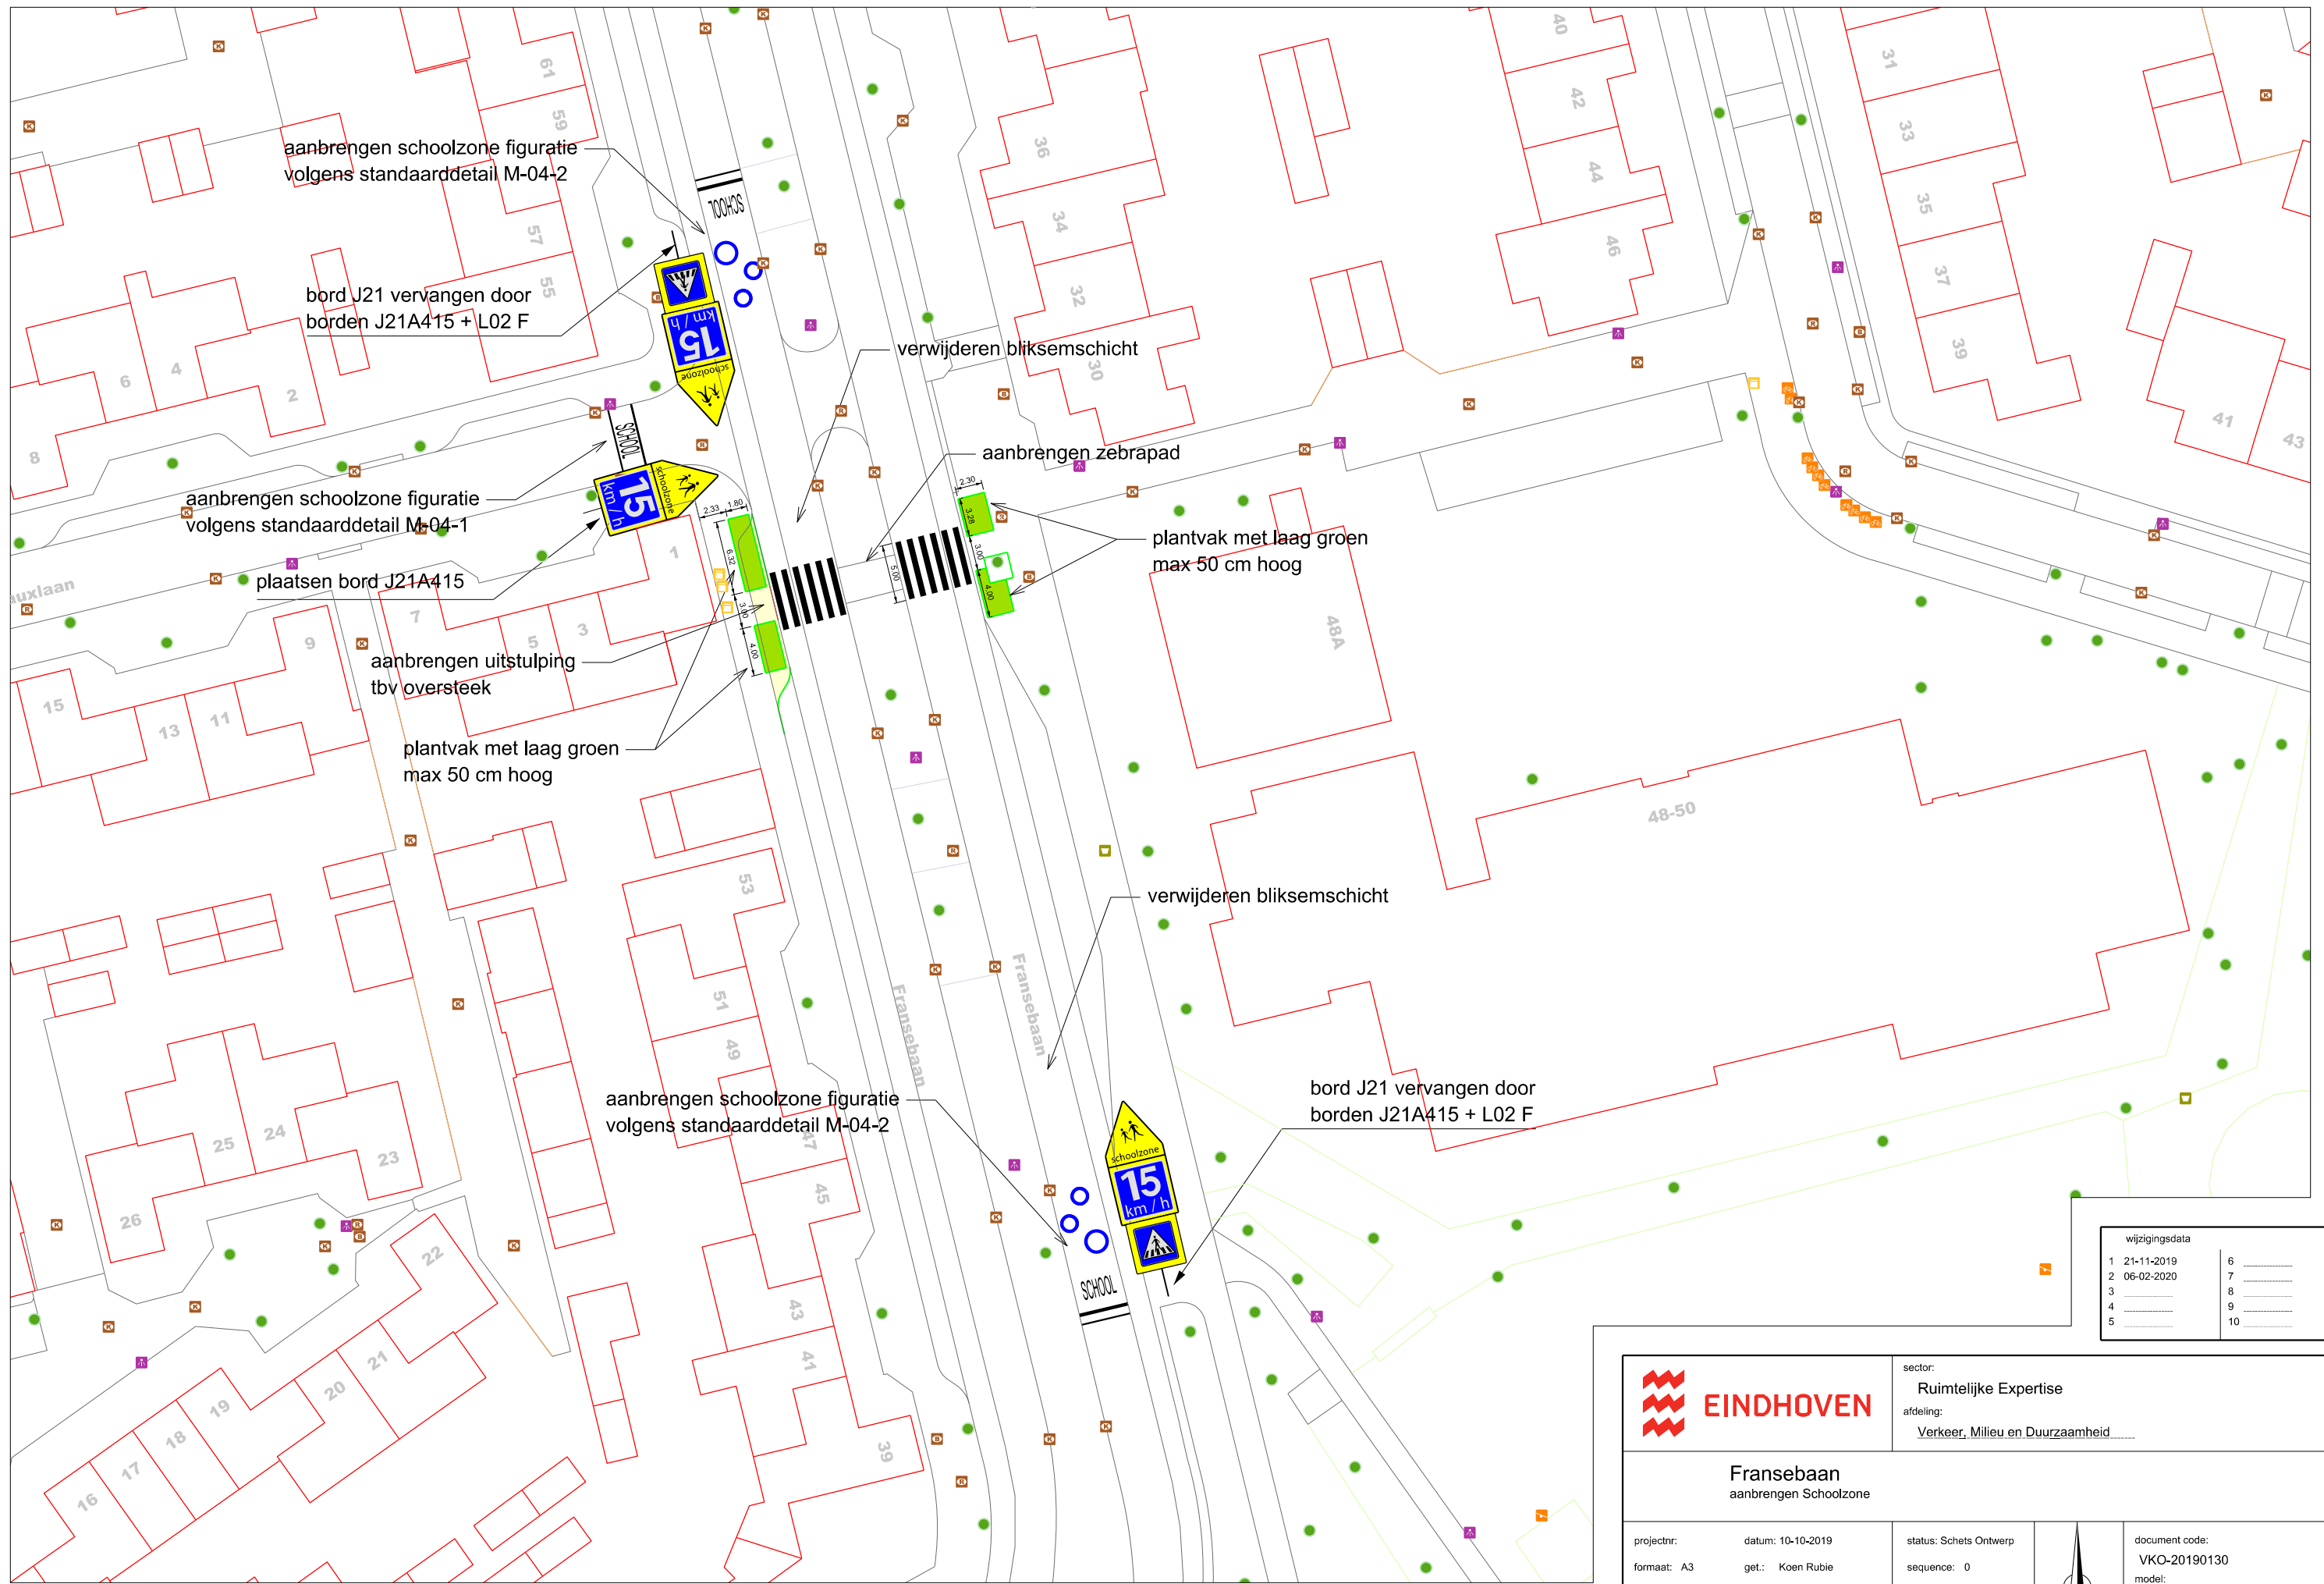

wijzigingsdata		
1	21-11-2019	6
2	06-02-2020	7
3		8
4		9
5		10

**EINDHOVEN**

sector:
Ruimtelijke Expertise
afdeling:
Verkeer, Milieu en Duurzaamheid

Fransebaan
aanbrengen Schoolzone

projectnr:
formaat: A3
schaal: 1 : 500

datum: 10-10-2019
get.: Koen Rubie
gez.:

status: Schets Ontwerp
sequence: 0



document code:
VKO-20190130
model:
Kader A3