



1e Verdiepingvloer

- breedtebalkvloer H=240, bk ruwe vloer=2880+
- Gehoed volgens tekening en berekeningen leverancier
- zandcement dekvloer 70mm
- boven buitenkozijnen binnenblad betonlaten inpassen
- Doven buitenkozijnen buitenblad systeemlaten inpassen
- wanneer nodig met geveltrage i.o.m. leverancier/constructeur
- = liggende op vloer
- = doornet bestanden riolering
- Noodoverstorten volgens opgave constructeur
- Leidingverloop en doorvoeren volgens installateur

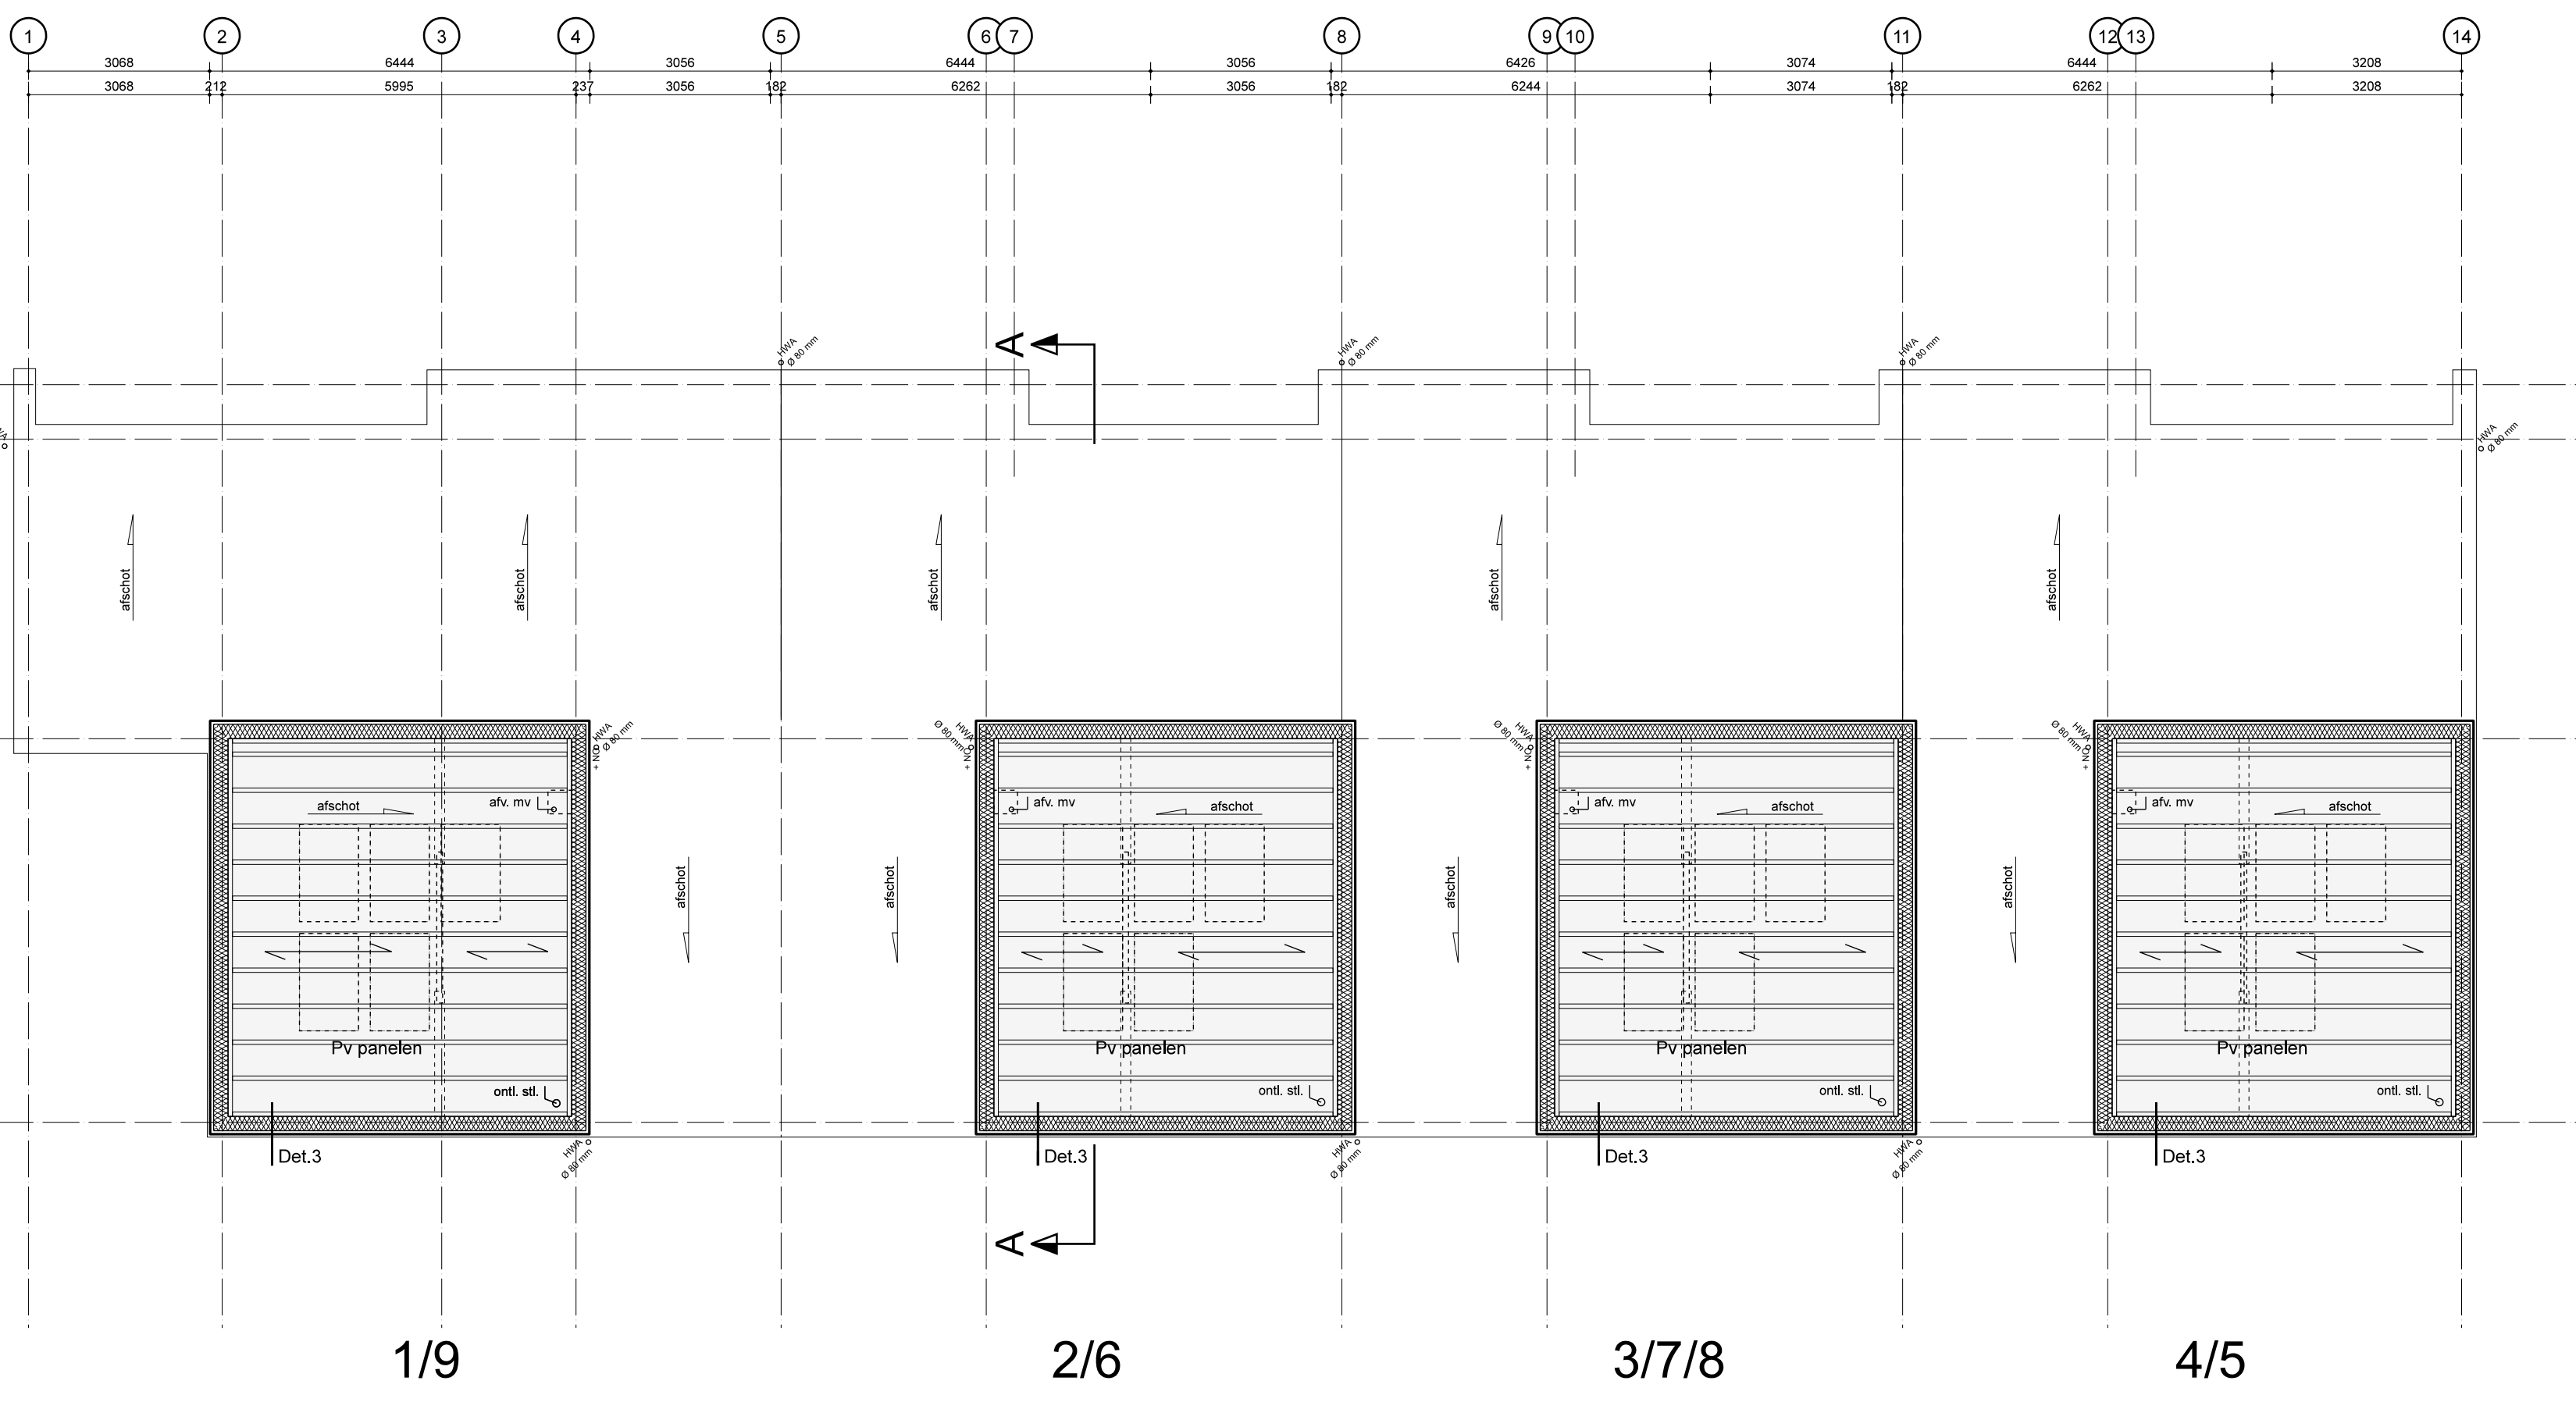


Dakvloer

- Houten balklaag 70x170 h.o.h. 600
- Afschot middels afschotisolatie
- = doornet bestanden installatie
- Noodoverstorten volgens opgave constructeur
- Leidingverloop en doorvoeren volgens installateur

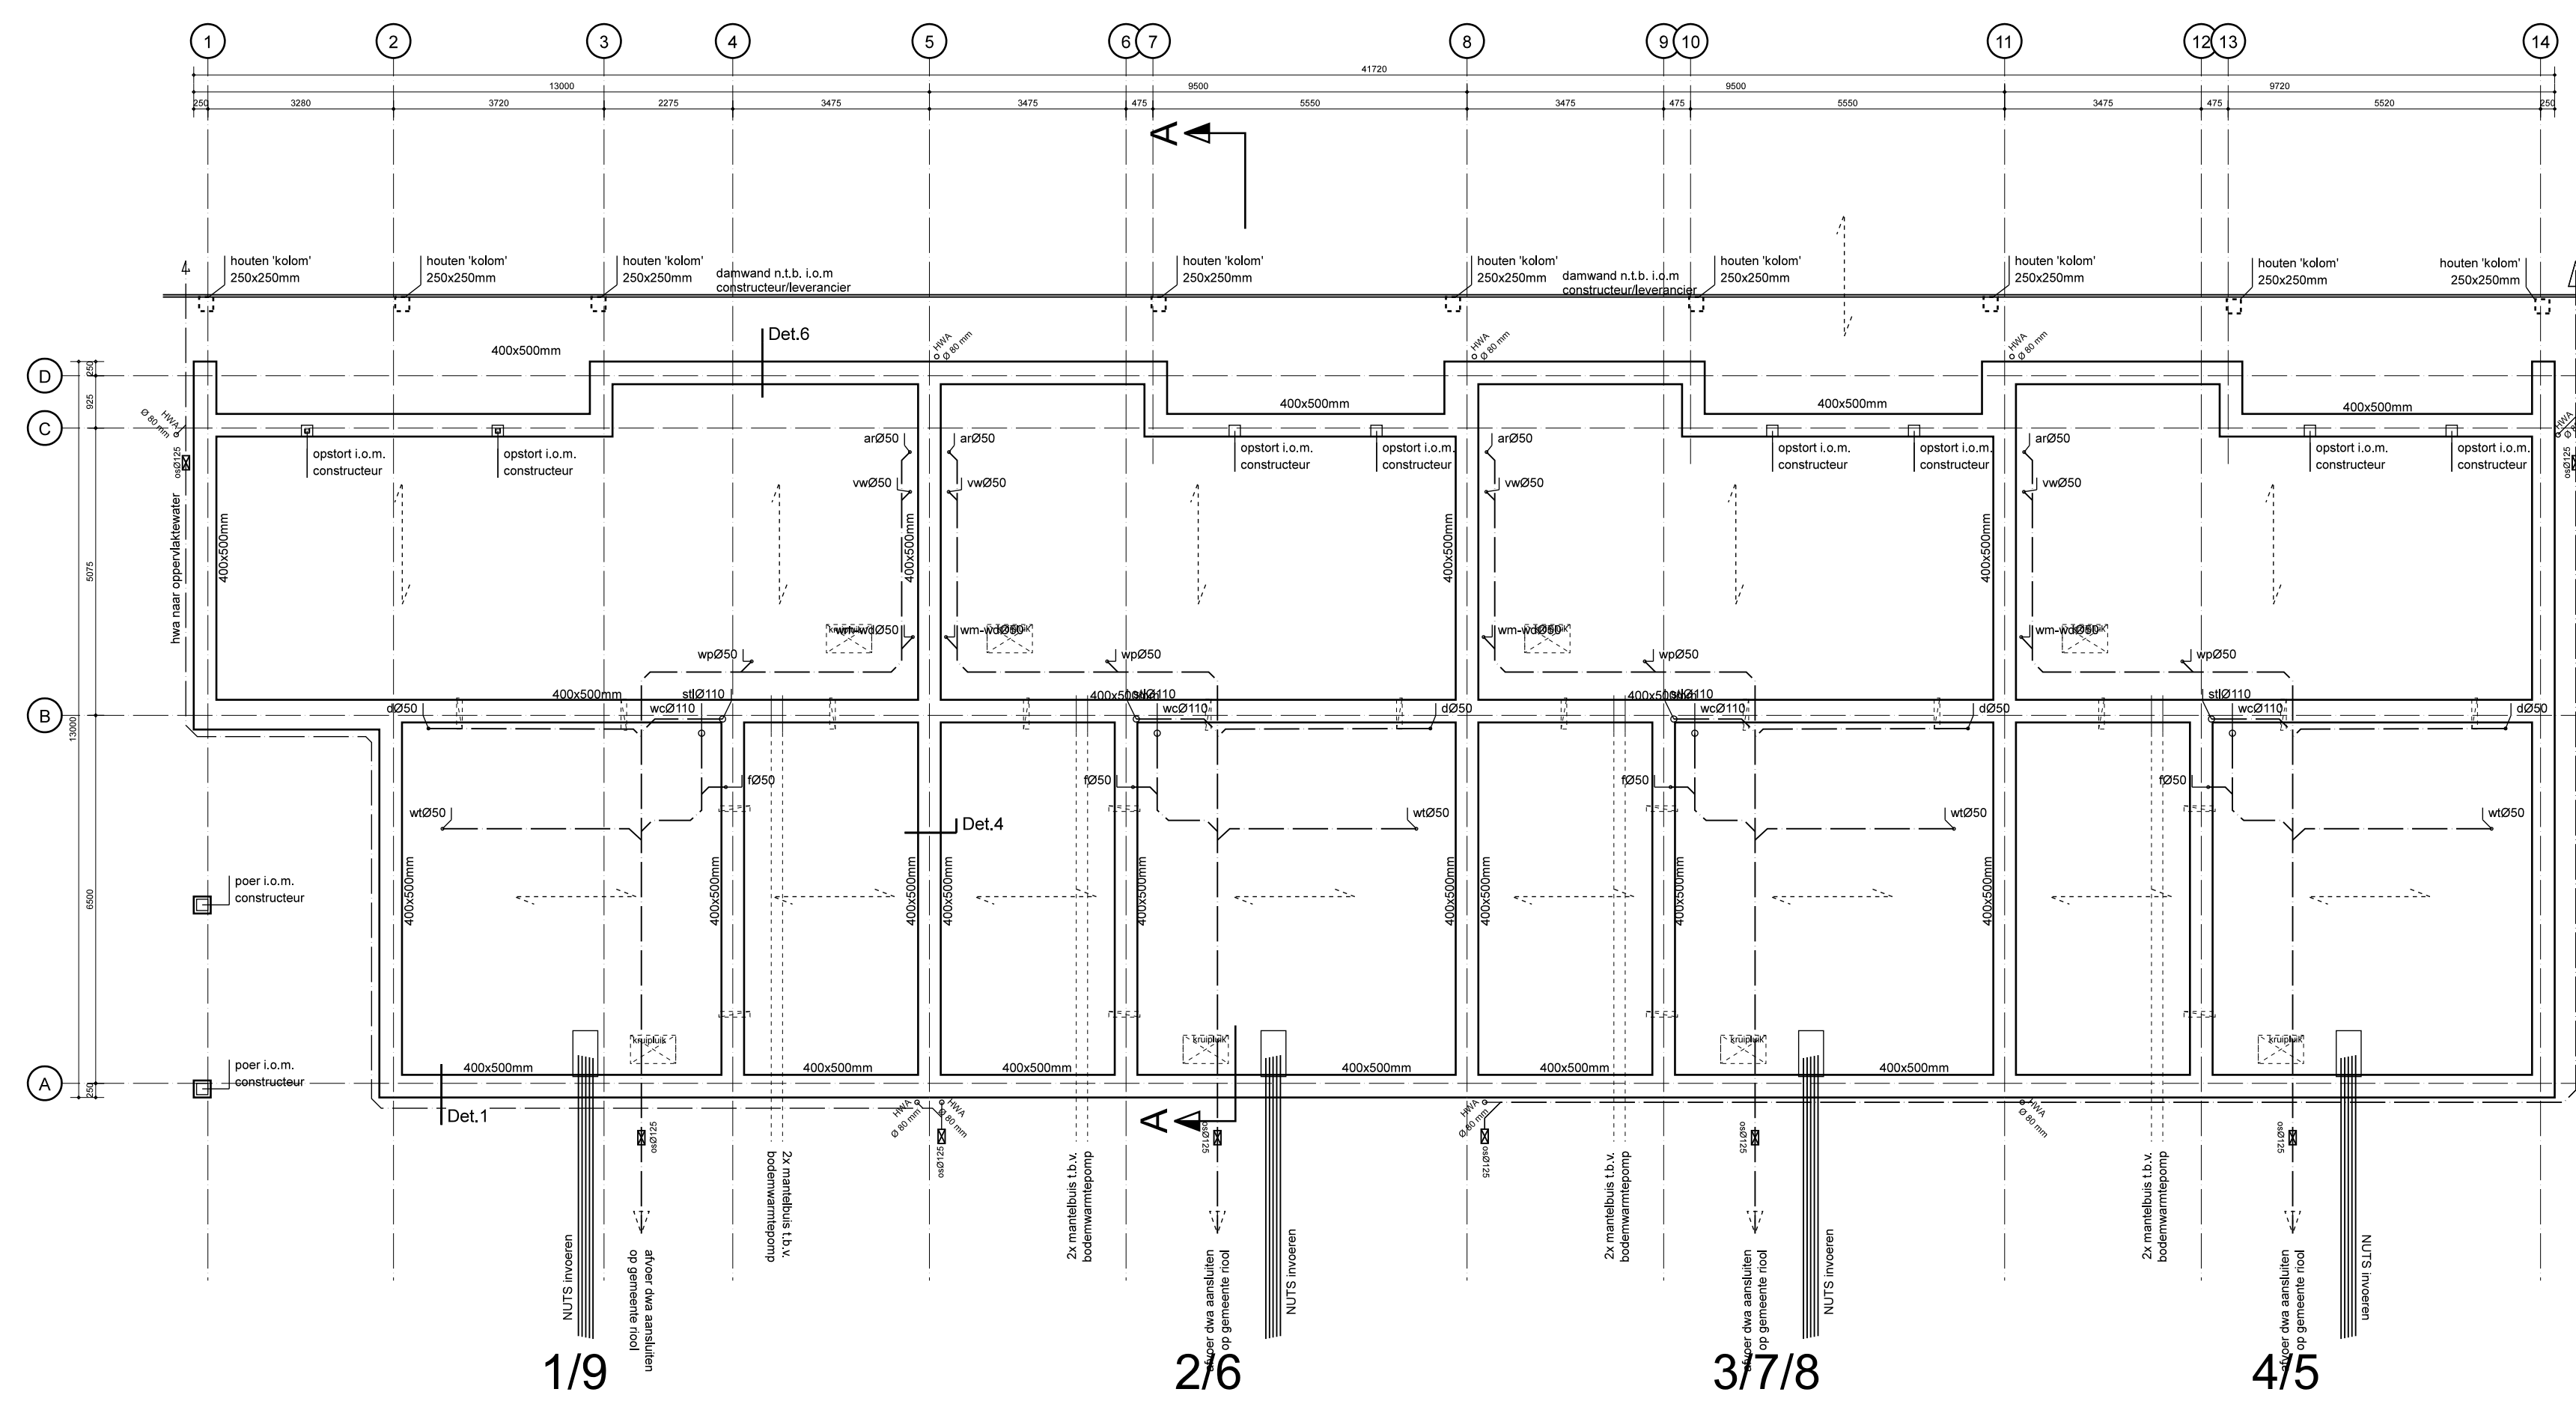

Fundering / riolering

- funderingsbalken vgrn, opgave constructeur
- hwa / drao-riolering geschieden afvoeren
- wsg, betonpompriolering vgrn opgave constructeur
- = bedrigen riolering
- = pvc 80mm tbv diwarsventilatie
- paaldimensionering, betonegeveens, wapening, en maatvoering zie funderingstekening constructeur
- Leidingverloop en doorvoeren volgens installateur
- os = ontoppingsstuk
- hwa = hemelwaterafvoer
- ar = aanrecht
- vw = vaatwasser
- wv = toilet
- f = fontein
- stl = standleiding
- wn = wasmachine
- wd = wasdroger
- ov = ovenkast

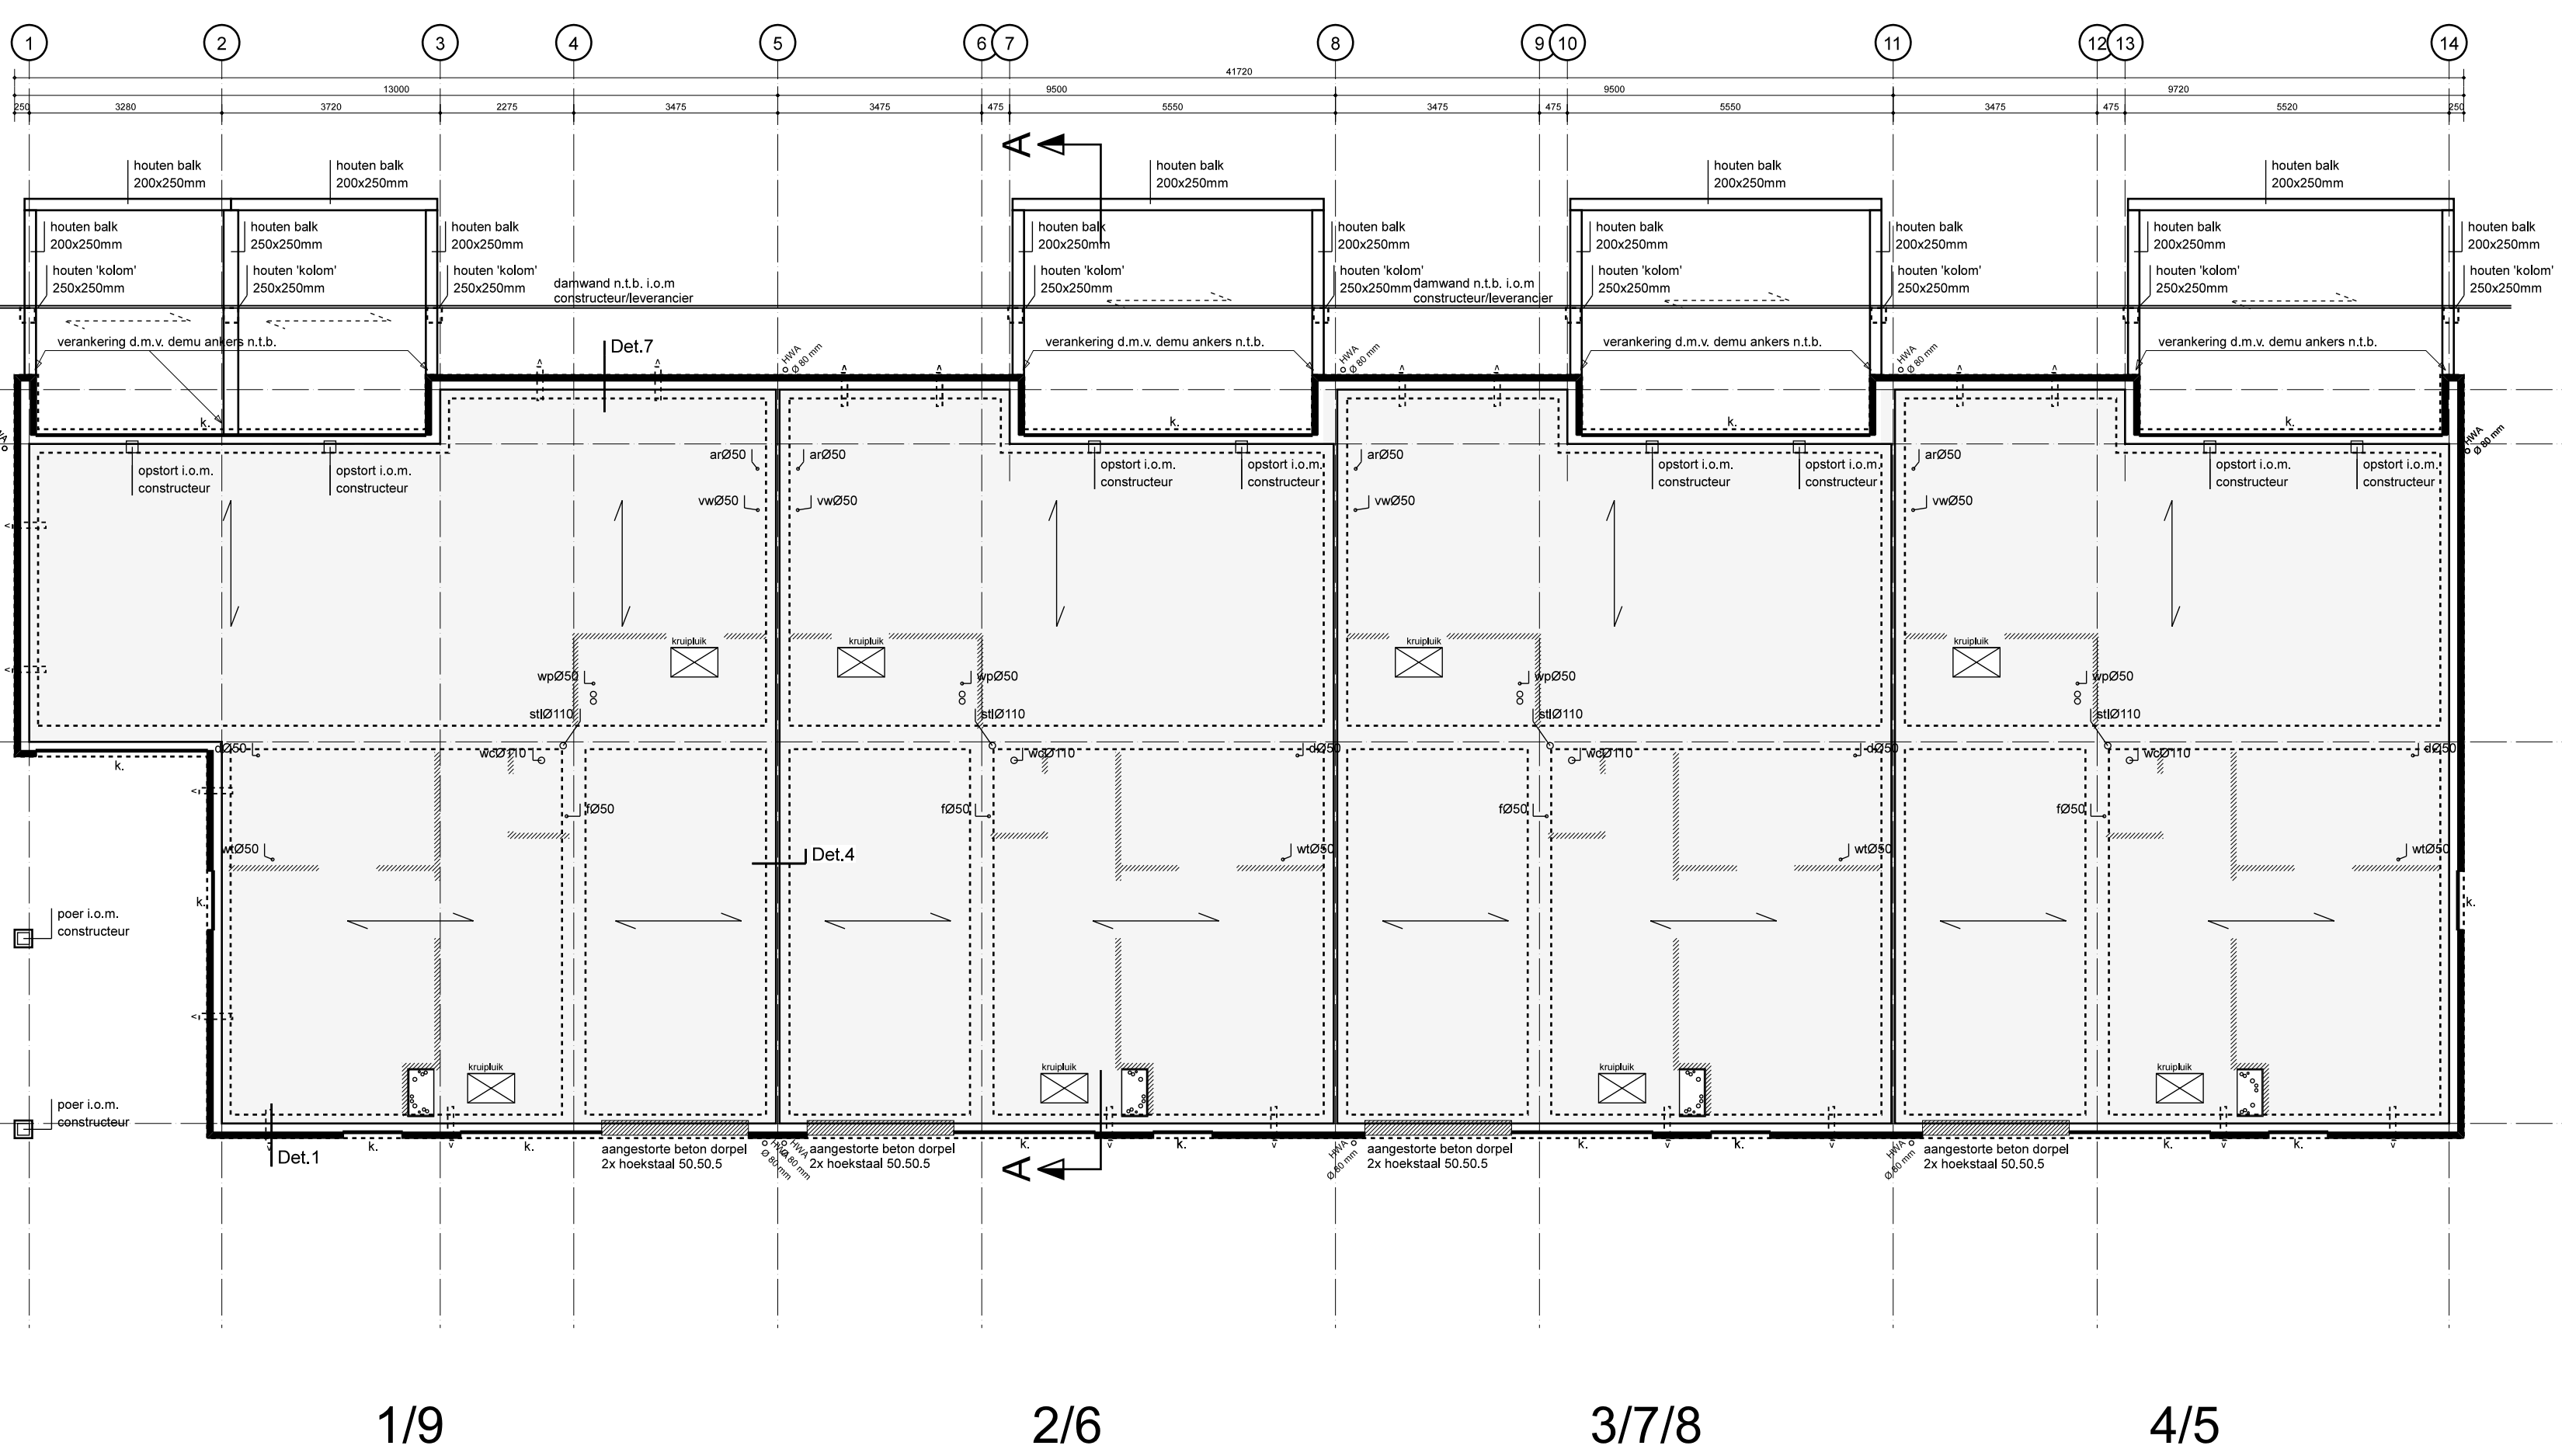

Begane grondvloer

- Geïsoleerde ribcasette vloer, bk ruwe vloer=70, Rc-waarde 3.5
- leglaag e.d. gehoed vgrn opgave leverancier
- naden afsluiten met beton
- z.c.-dekvloer 70mm
- = 2-oprijge vloerwastafelkozijn
- k = Stryock kantplank
- = liggend op vloer
- = doornet bestanden riolering
- = balklaag bankraal 100x250 h.o.h. 600
- = spang 800x500 tbv kruipkast
- Leidingverloop en doorvoeren volgens installateur

Nieuwbouw 5 waterwoningen in Valkhof te Souburg-Noord
 Valkhof Souburg-Noord
 Marsaki BV, Stationsplein 21, Postbus 139, 4450AC Goes

Opdrachtgever: marsaki
 Projectnummer en tekeningnummer: 0743G - 03
 Projectfase: opdrachtgever

Opdrachtgever: Bouwgroep Peters bv

OMGEVINGSVERGUNNING
 Kavel nummers: 1 t/m 9

06-12-2019 gsm/ingf

13-11-2018 datum

1:100 schaal

RW projectmanager
 SG getekend

RoosRos Architecten
 Coosje Wilschoten
 v. Grootenburgerweg 1c
 4482CC | Goes

0113 23 76 50
 goes@roosros.nl
 www.roosros.nl

ROOSROS
 ARCHITECTEN