


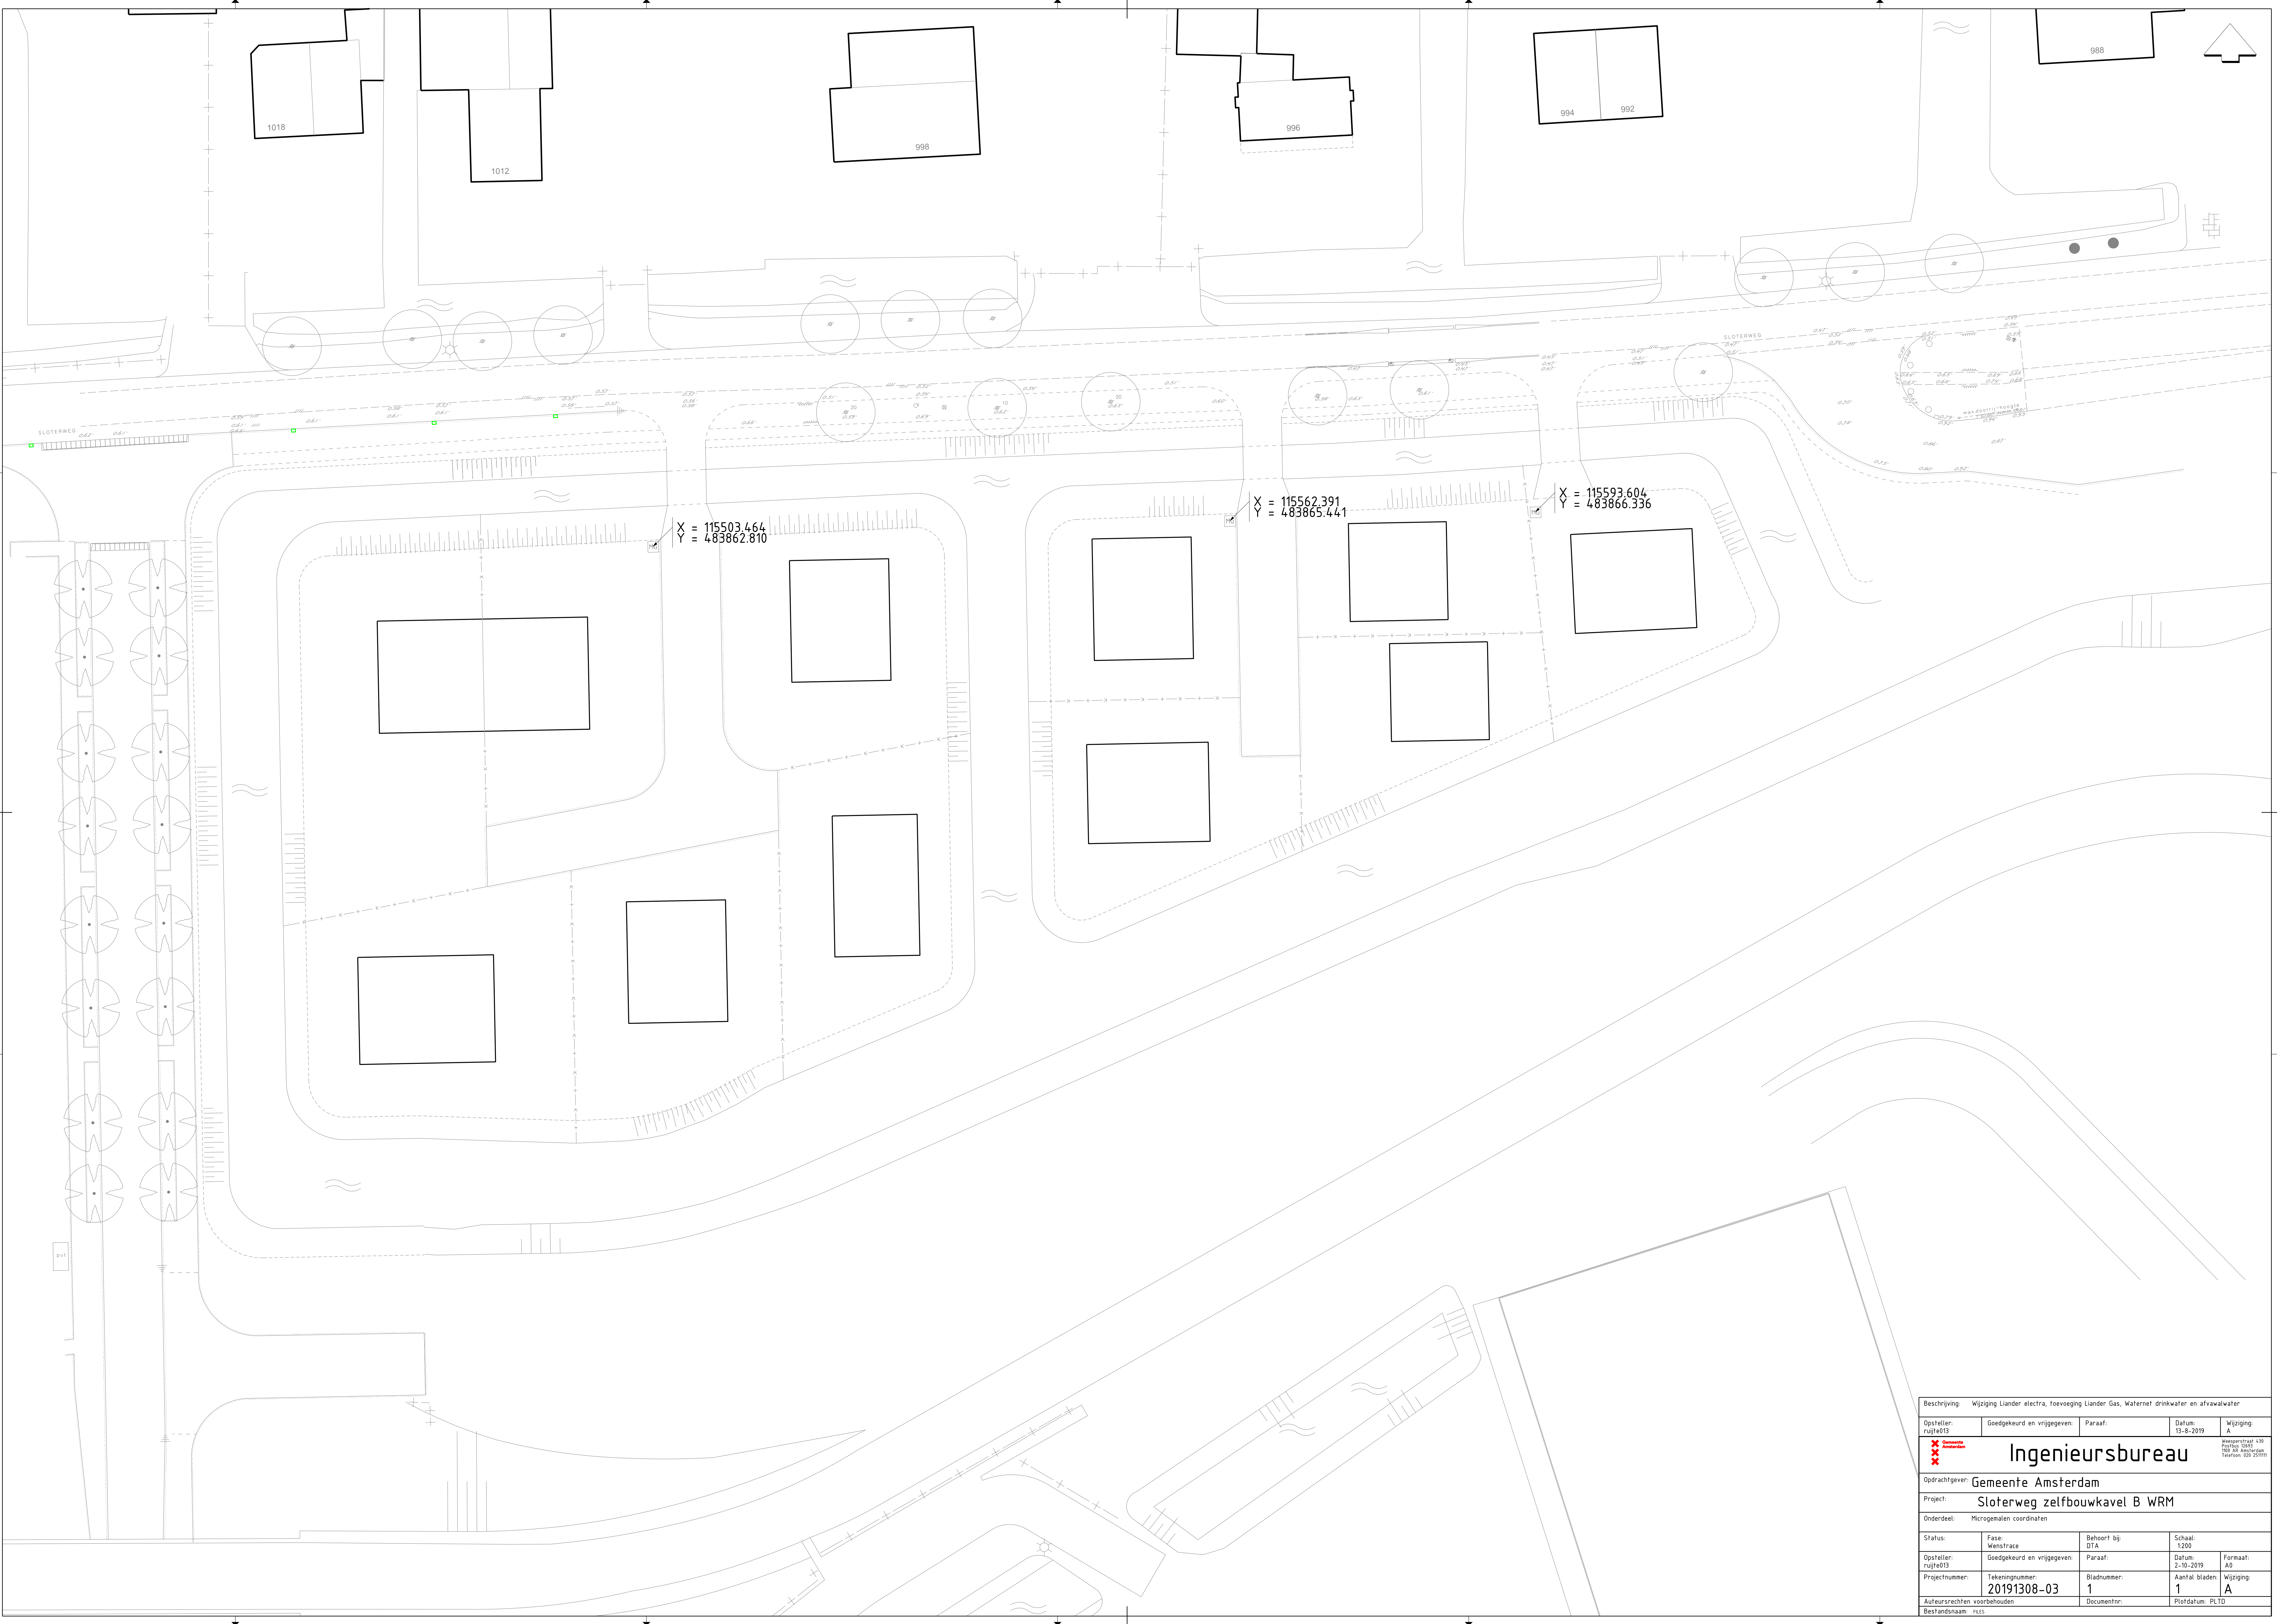

Beschrijving: Wijziging Liander electra, toevoeging Liander Gas, Waternet drinkwater en afvalwater				
Opsteller: ruijtd13	Goedgekeurd en vrijgegeven:	Paraaf:	Datum: 13-8-2019	Wijziging: A
Gemeente Amsterdam Ingenieursbureau Wanzenstraat 130 Postbus 1000 1015 AD Amsterdam T: 020 611 1111				
Opdrachtgever: Gemeente Amsterdam				
Project: Sloterweg zelfbouwkavel B WRM				
Onderdeel: Microgemalen coördinaten				
Status:	Fase: Wens-trace	Behoort bij: DTA	Schaal: 1:200	
Opsteller: ruijtd13	Goedgekeurd en vrijgegeven:	Paraaf:	Datum: 2-10-2019	Formaat: A0
Projectnummer:	Tekeningnummer: 20191308-03	Bladnummer: 1	Aantal bladen: 1	Wijziging: A
Auteursrechten voorbehouden		Documentnr:		Plotdatum: PLTD
Bestandsnaam: r115				