
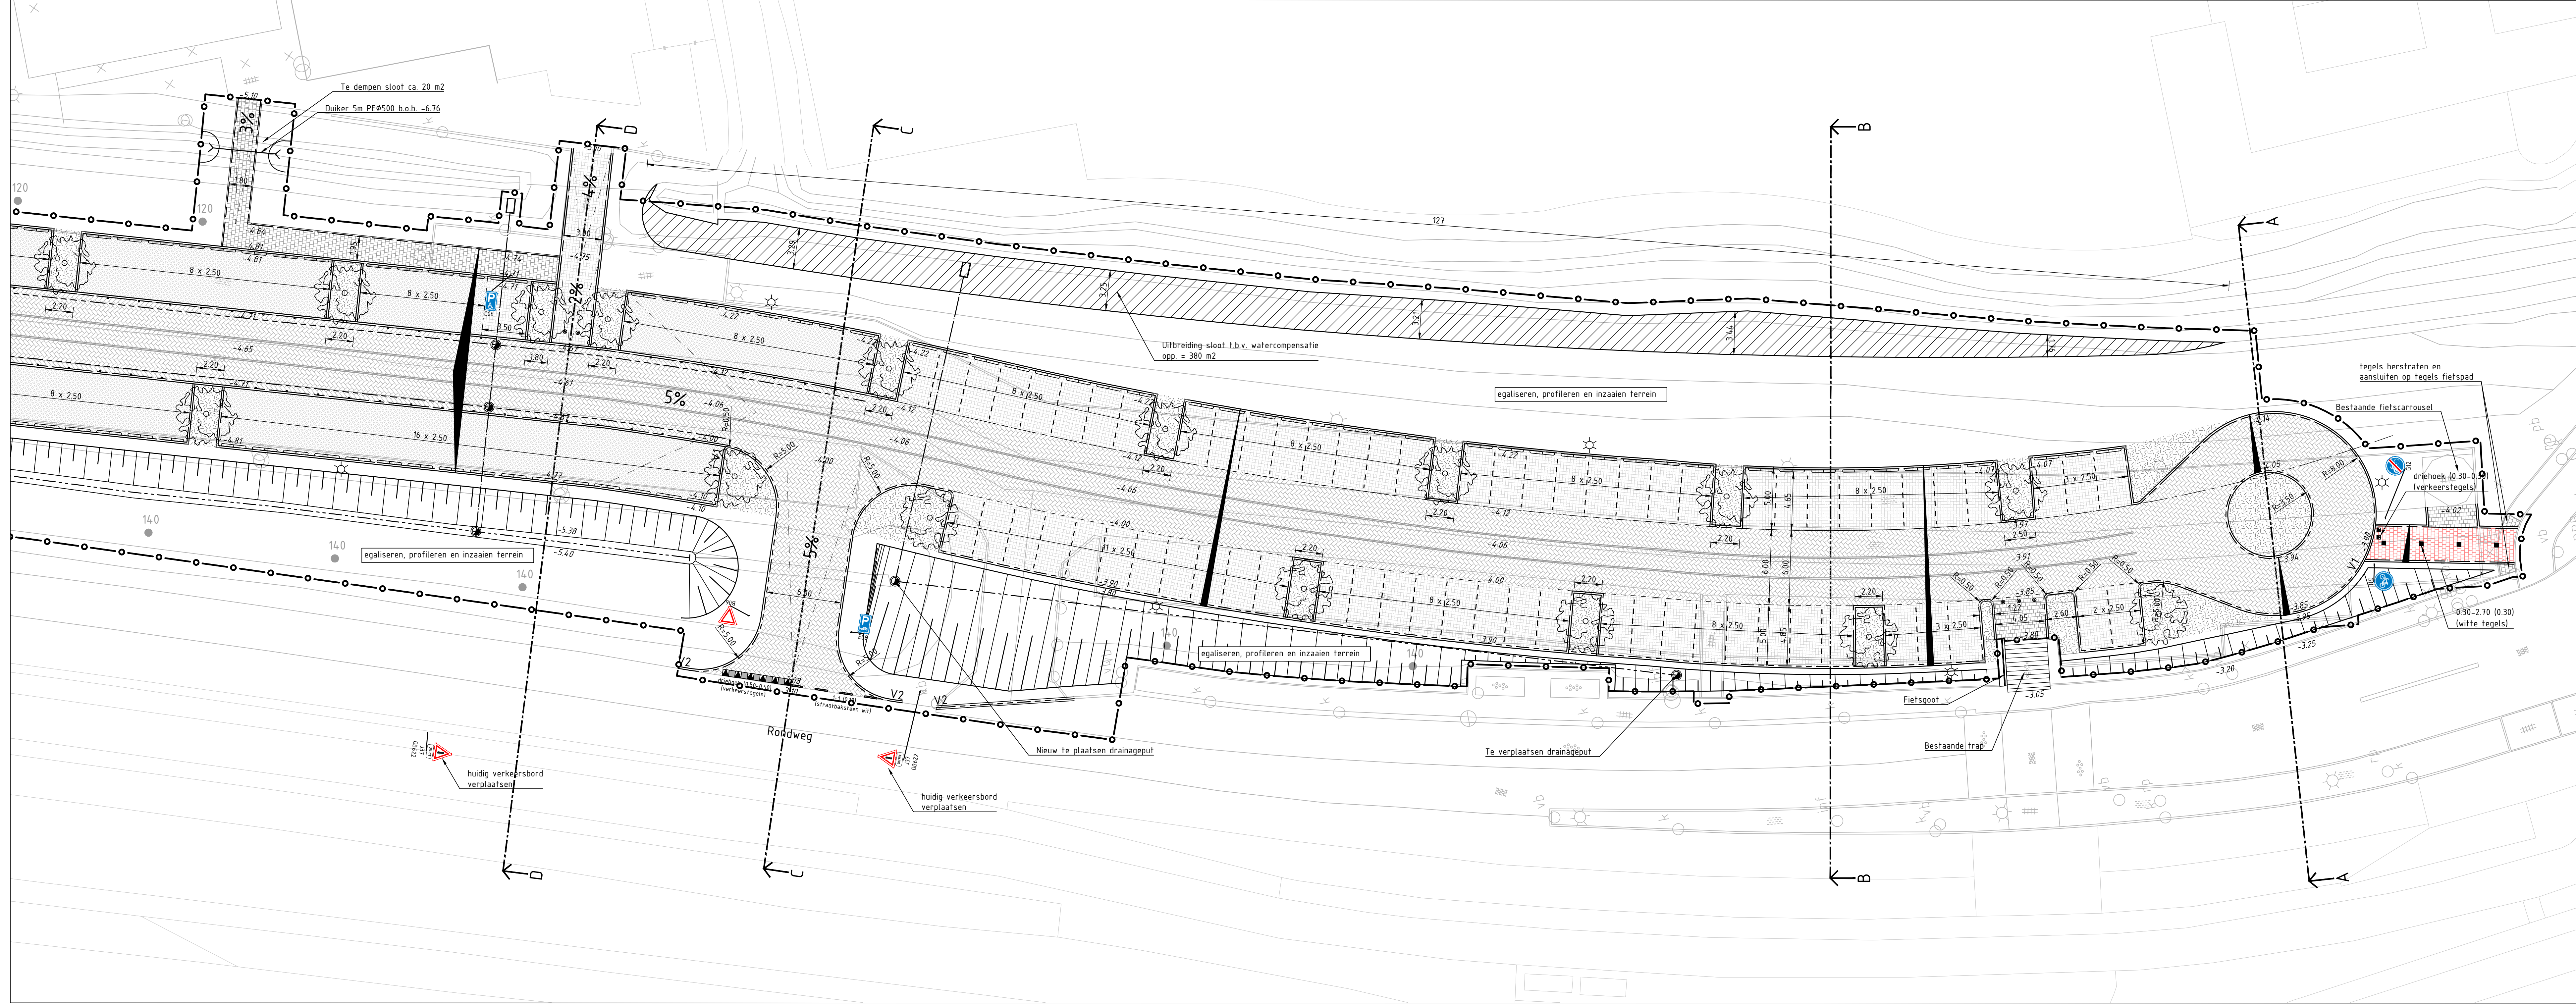


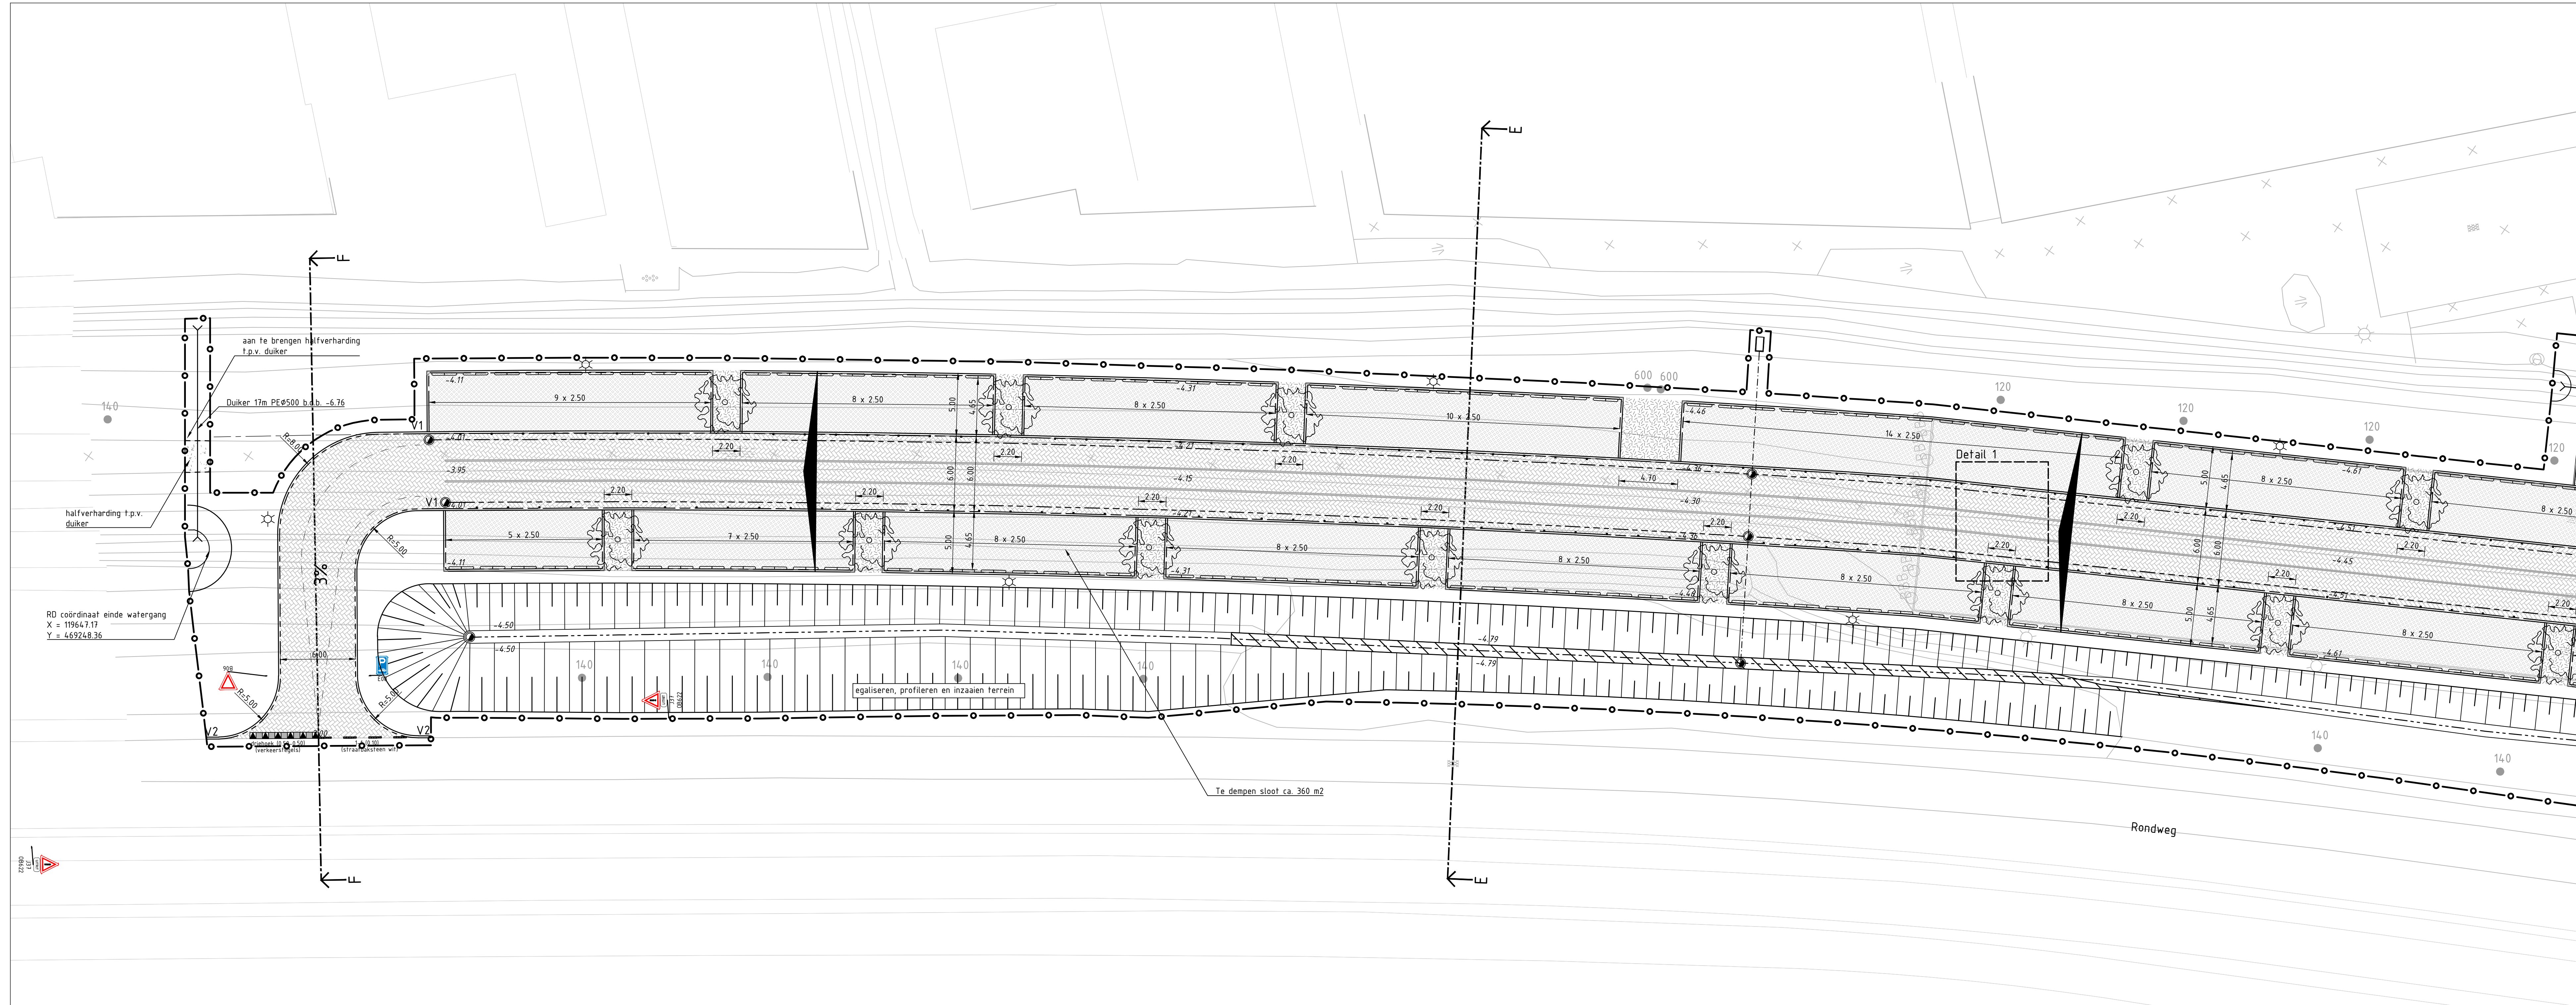

VERKLARING

	Innening bestaande situatie
	Bestaande lichtmast
	Te handhaven bestaande boom met diameter 120
	Werkgrens
	Aanbrengen opsluitband 150x250
	Aanbrengen opsluitband 100x200
	Aanbrengen trottoirband 130/150x250
	Aanbrengen verloopband 130/150x250 naar 150x250
	Aanbrengen verloopband 130/150x250 naar maaiveld
	Aanbrengen stootbanden 200x900
	Aanbrengen betontegels 300x300x50, grijs (voetpad)
	Aanbrengen betontegels 300x300x50, rood (fietspad)
	Aanbrengen straatbaksteen keformaat (rijweg) keperverband
	Aanbrengen straatbaksteen keformaat (parkeerplaatsen) elleboogverband
	Aanbrengen grasbetontegels vullen met grif
	Grond ontgraven t.b.v. watercompensatie (min. 230m²)
	Inzaaien gras
	Talud
	Helling + hellingspercentage
	Aanbrengen drainage PVC Ø100
	Aanbrengen afvoerleiding PVC Ø160
	Aanbrengen doorsputput drainage (zie detail 2)
	Aanbrengen u/stroombak drainage
	Aanbrengen boom (door derden)
	T.p.v. aan te brengen boom 9 m3 boomgrond aanbrengen
	Afschot
	Aanbrengen duker PE Ø500
	Aanbrengen verkeersbord incl. flespaal
	Aanbrengen vaste afzetpaal
	Aanbrengen/verplaatsen lichtmast (indicatief)
	Hoogtemaaf

Oppervlakte t.b.v. watercompensatie

Bestaande situatie:

- Gesloten verharding: 3495 m² (parkeerplaats, rijweg en voetpad)

Nieuwe situatie:

- Gesloten verharding: 3470 m² (rijweg, parkeerplaatsen, voetpad en fietspad)
- Open verharding: 1850 m² (parkeerplaatsen)
- Te dempen watergangen: ca. 380 m²
- Uitbreiding watergang: ca. 380 m²

Situatie

SCHAAL 1 : 2500

Kolven in meters, tenzij anders aangegeven

Maatstafte in millimeters

Hoogtelijnen in meters t.o.v. N.A.P.

DEFINITIEF

Gemeente De Ronde Venen

Project: Parkeerplaats Mijrecht

Onderwerp: Nieuwe situatie met te maken werk

Ten behoeve van vergunningsaanvraag

Projectnummer	370224	Tekeningnummer	370224-T007-01	Revisie	C	Datum van ontwerp	13-03-2020	Ontwerper	Bestekontwerp	Controleur	
Blad	1	Van	1	Schaal	1:200	Formaat	A0-L	Kontor	De Bilt	Gef.	JSL
										Onc.	Pha
										Acc.	AVe

www.sweco.nl

© Sweco Nederland B.V. Alle rechten voorbehouden

SWECO