

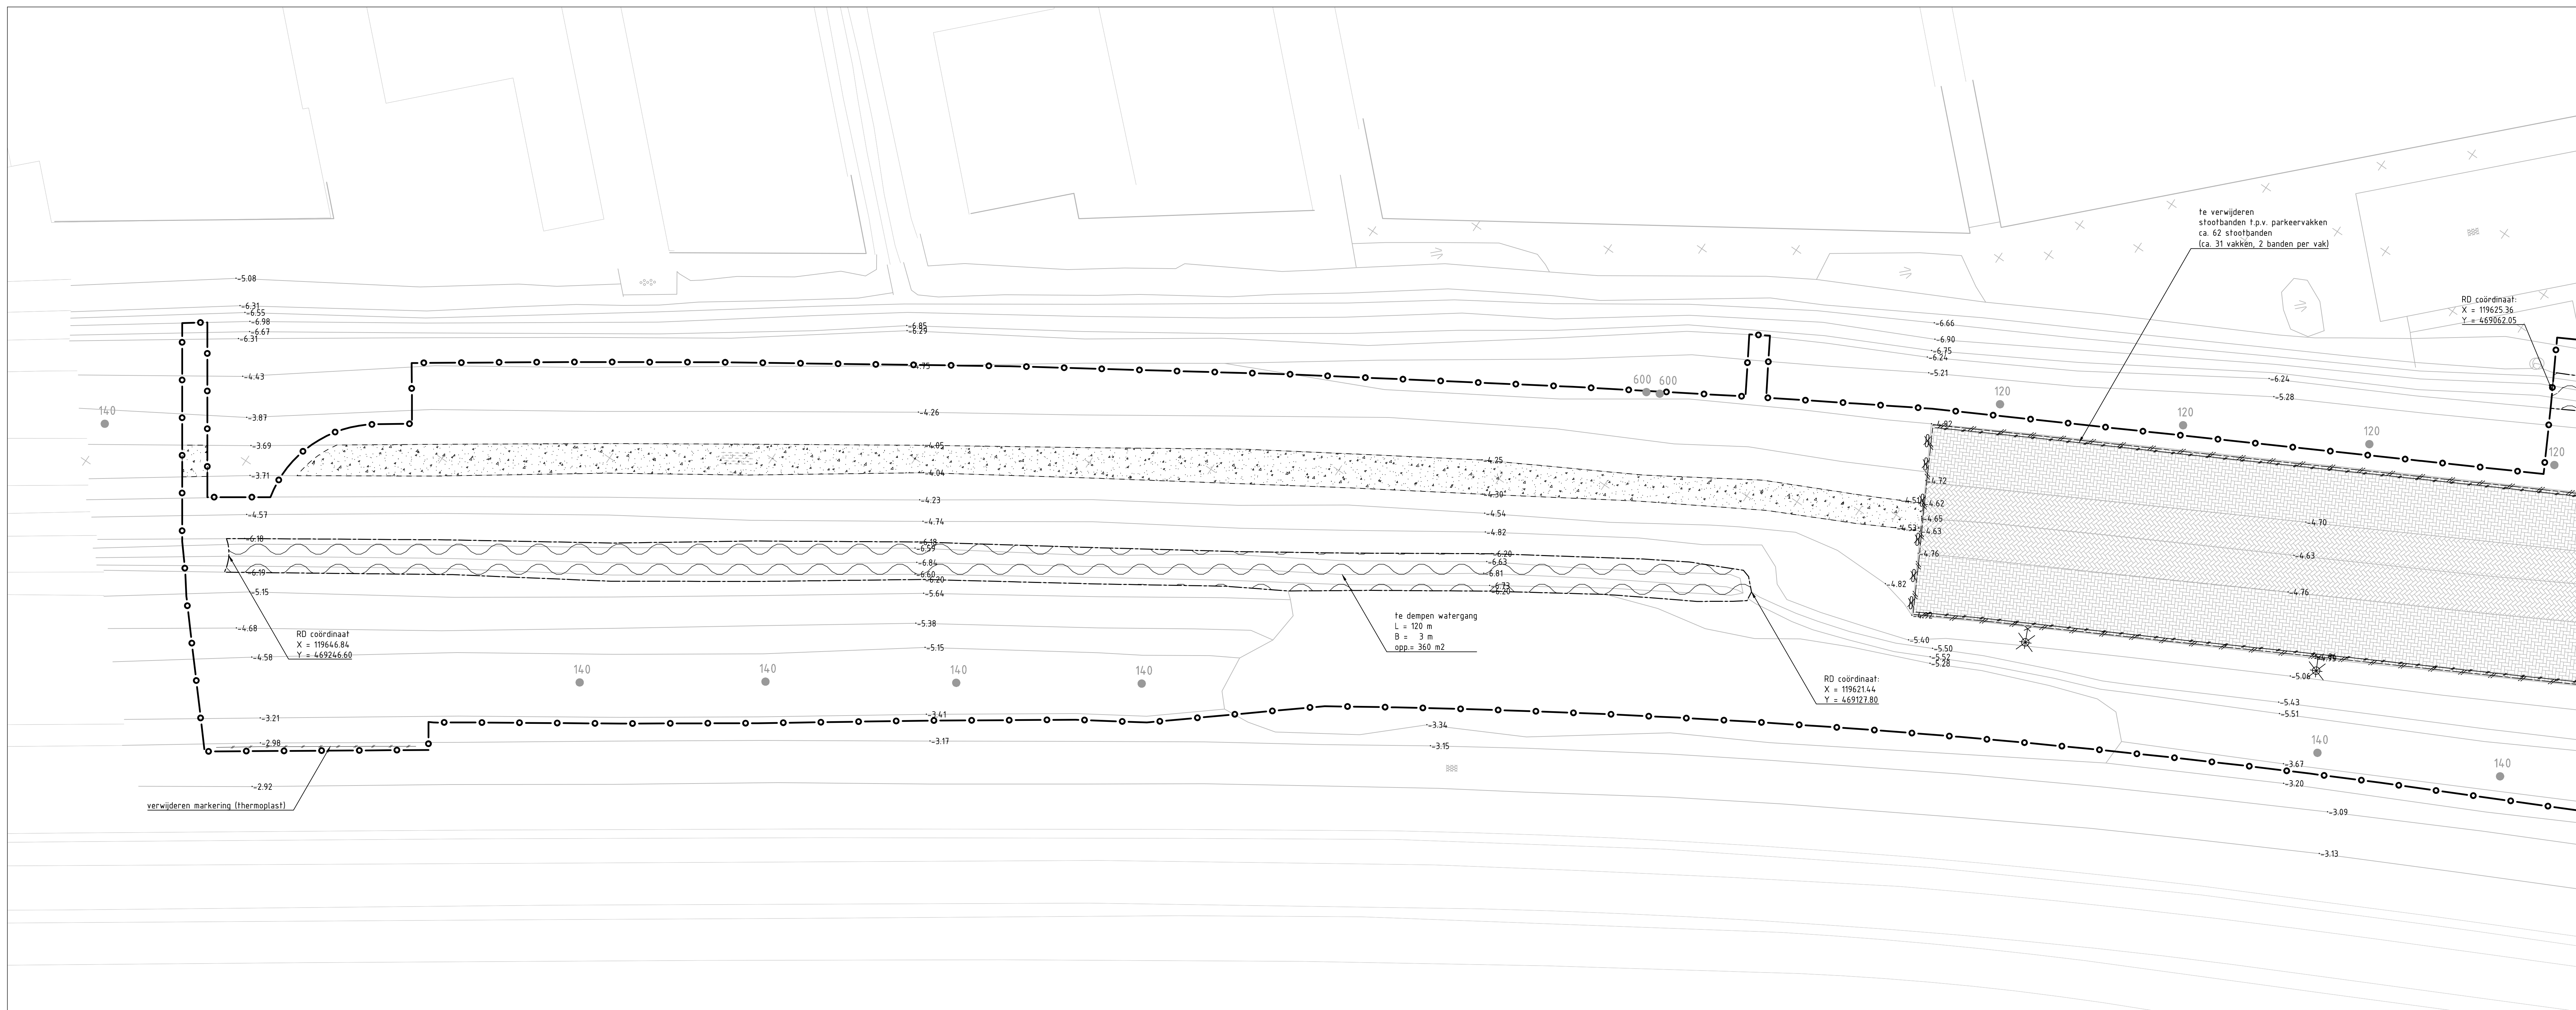


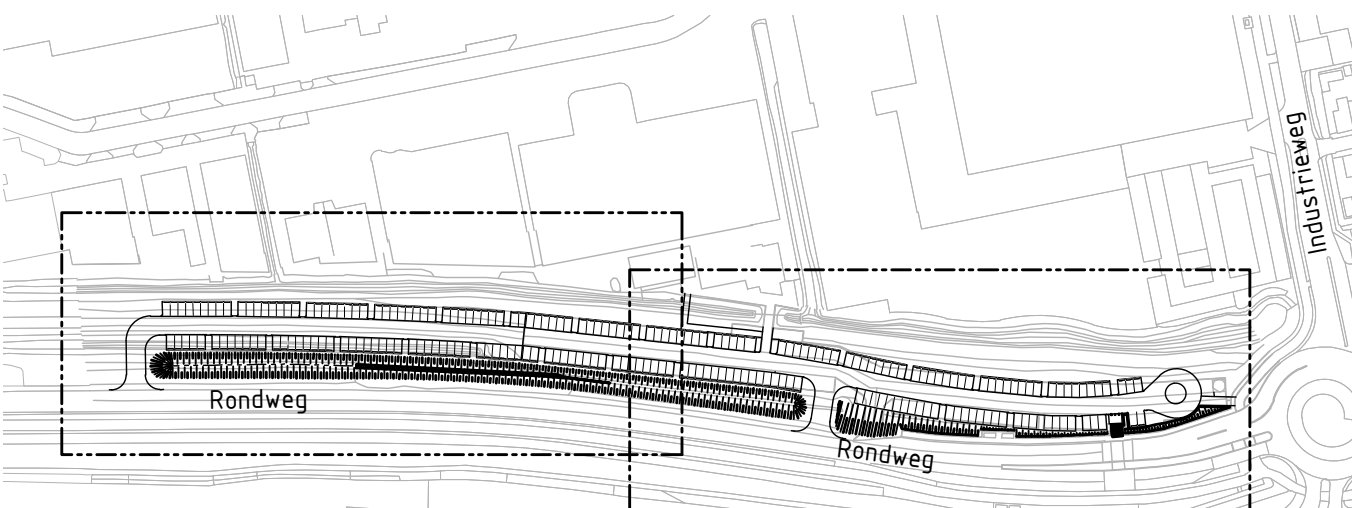

VERKLARING

- Innening bestaande situatie
- Bestaande lichtmast
- Bestaande boom met diameter
- Werkgrens
- Verwijderen betonstraatstenen keurformaat keperverband
- Verwijderen betonstraatstenen keurformaat elleboogverband
- Verwijderen tegels 300x300 mm
- Verwijderen gietruittegels 300x300 mm
- Verwijderen halfverharding
- Verwijderen betonverharding
- Zagen betonverharding
- Verwijderen trottoirband 130/150 mm
- Verwijderen opsluitband 100x200 mm
- Verwijderen opsluitband 150x250 mm
- Verwijderen rijwielpadband 40/120 mm
- Verwijderen stootband t.p.v. parkeervakken
- Verwijderen jumboblok
- Opschonen en te dempen watergang
- Verwijderen bossage
- Verwijderen afvalbak
- Verwijderen lichtmast (door derden)
- Verwijderen lichtmast 1 uithouder (door derden)
- Verwijderen paal beton
- Verwijderen sleutelpaal
- Verwijderen verkeersbord
- Verwijderen verkeersbord inclusief paal
- Verwijderen straatkolk 300x300 mm
- Verwijderen trottoirkolk
- Bestaande ingemeten hoogte

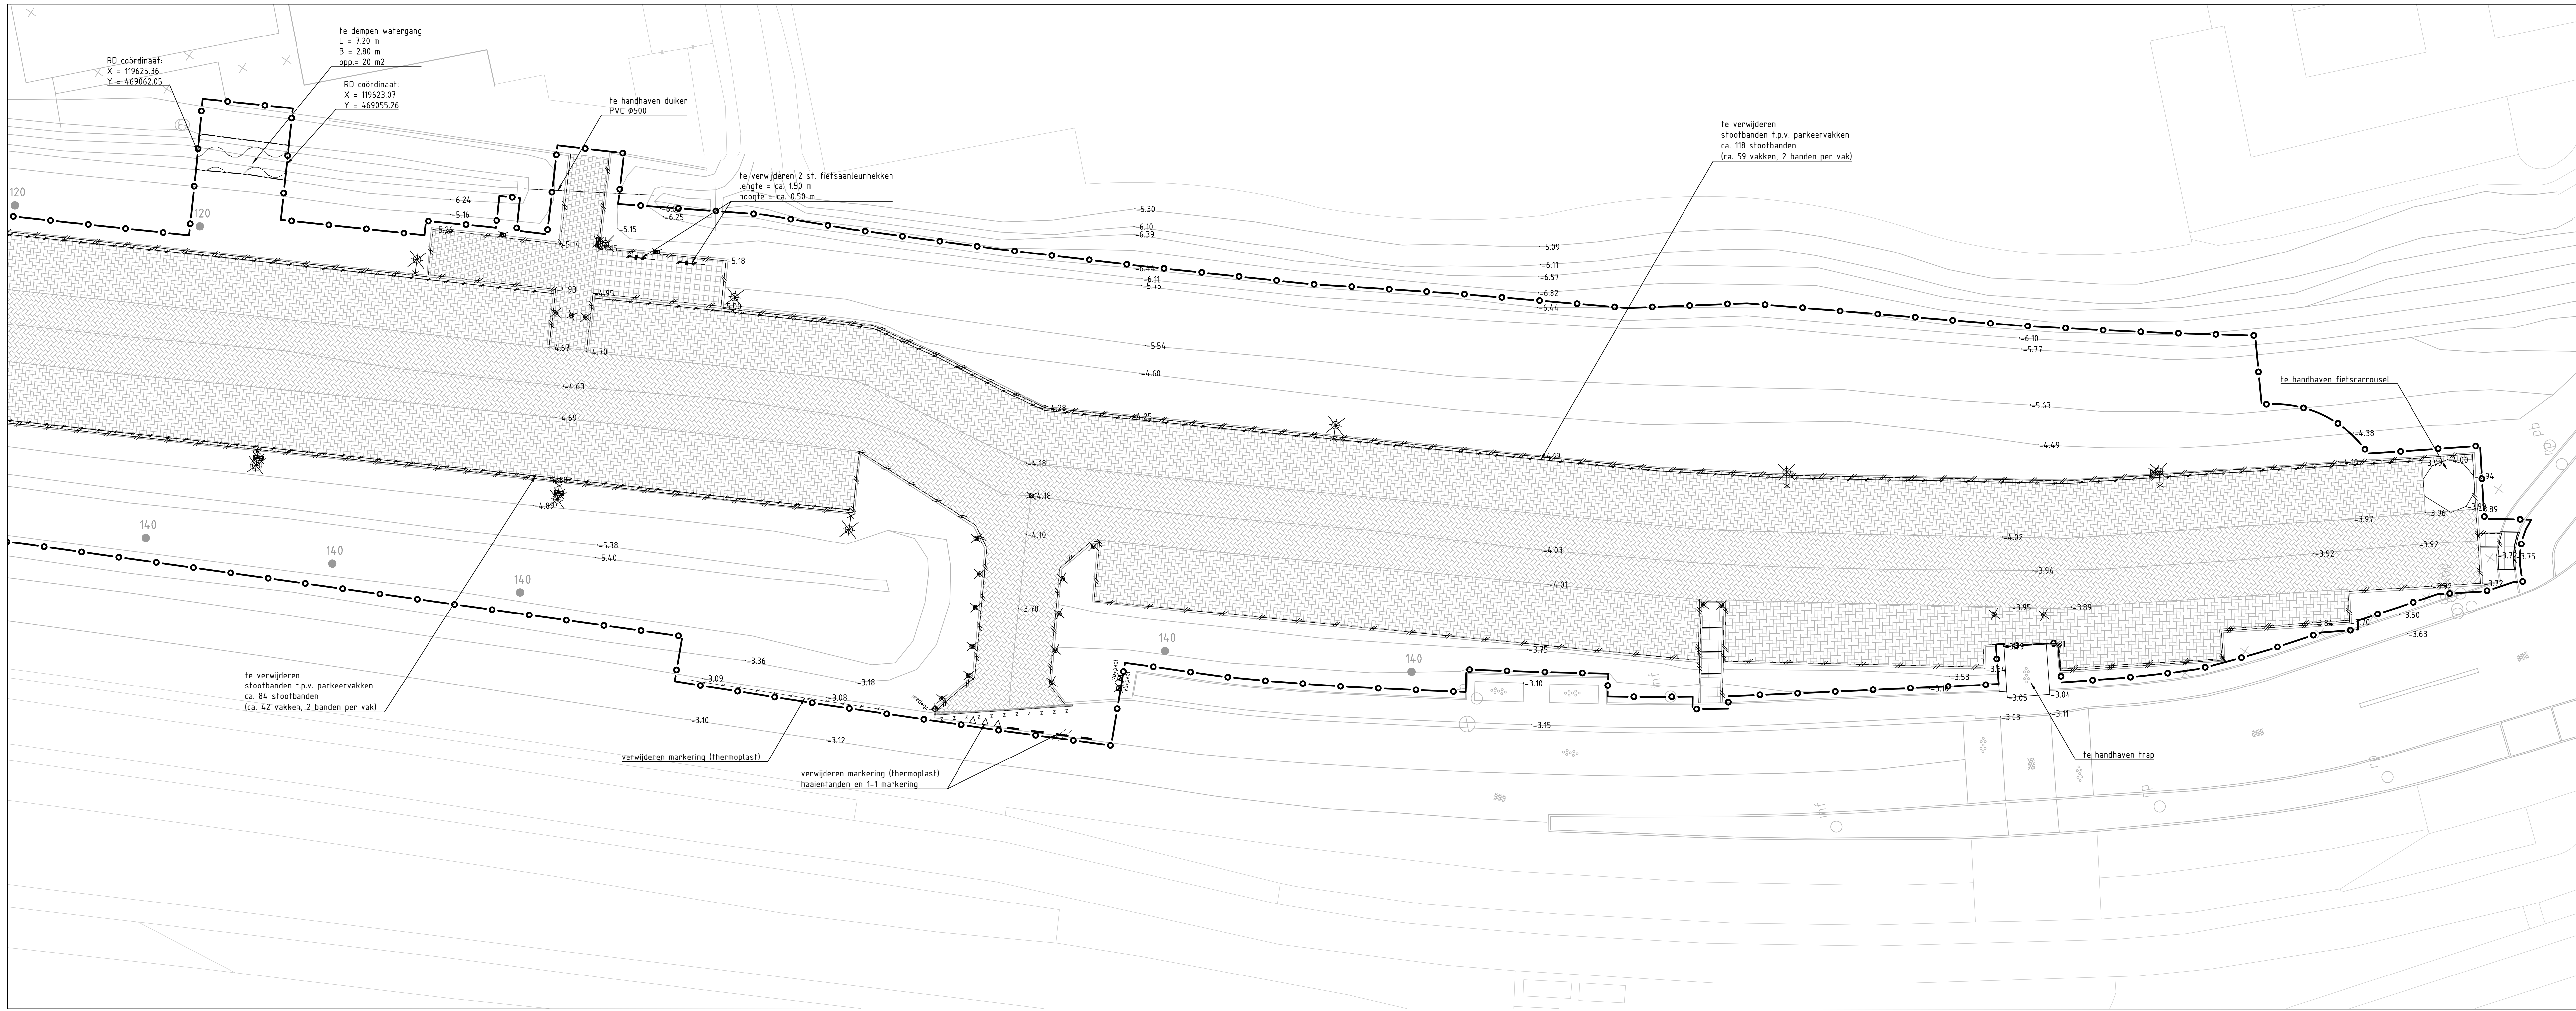

Situatie

SCHAAAL 1 : 2500

DEFINITIEF

Meten in meters, tenzij anders aangegeven					
Maatregelen in millimeters					
Hoogtelijnen in meters t.o.v. N.A.P.					
Omschrijving					
Gemeente De Ronde Venen					
Project					
Parkeerplaats Mijdrecht					
Onderwerp					
Bestaande situatie met op te nemen werk					
Ten behoeve van vergunningsaanvraag					
Tegengestander		Tegengestander		Omschrijving	
370224		370224-T006-L01		Besteksonthwerp	
Blad		Van		Contractant	
1		1		De Bilt	
Schied		Formaat		Gef.	
1		A0-L		JSL	
Onc.		Onc.		Avl.	
PHa		Avl.			

www.sweco.nl
© Sweco Nederland B.V. Alle rechten voorbehouden

SWECO