




Locatie

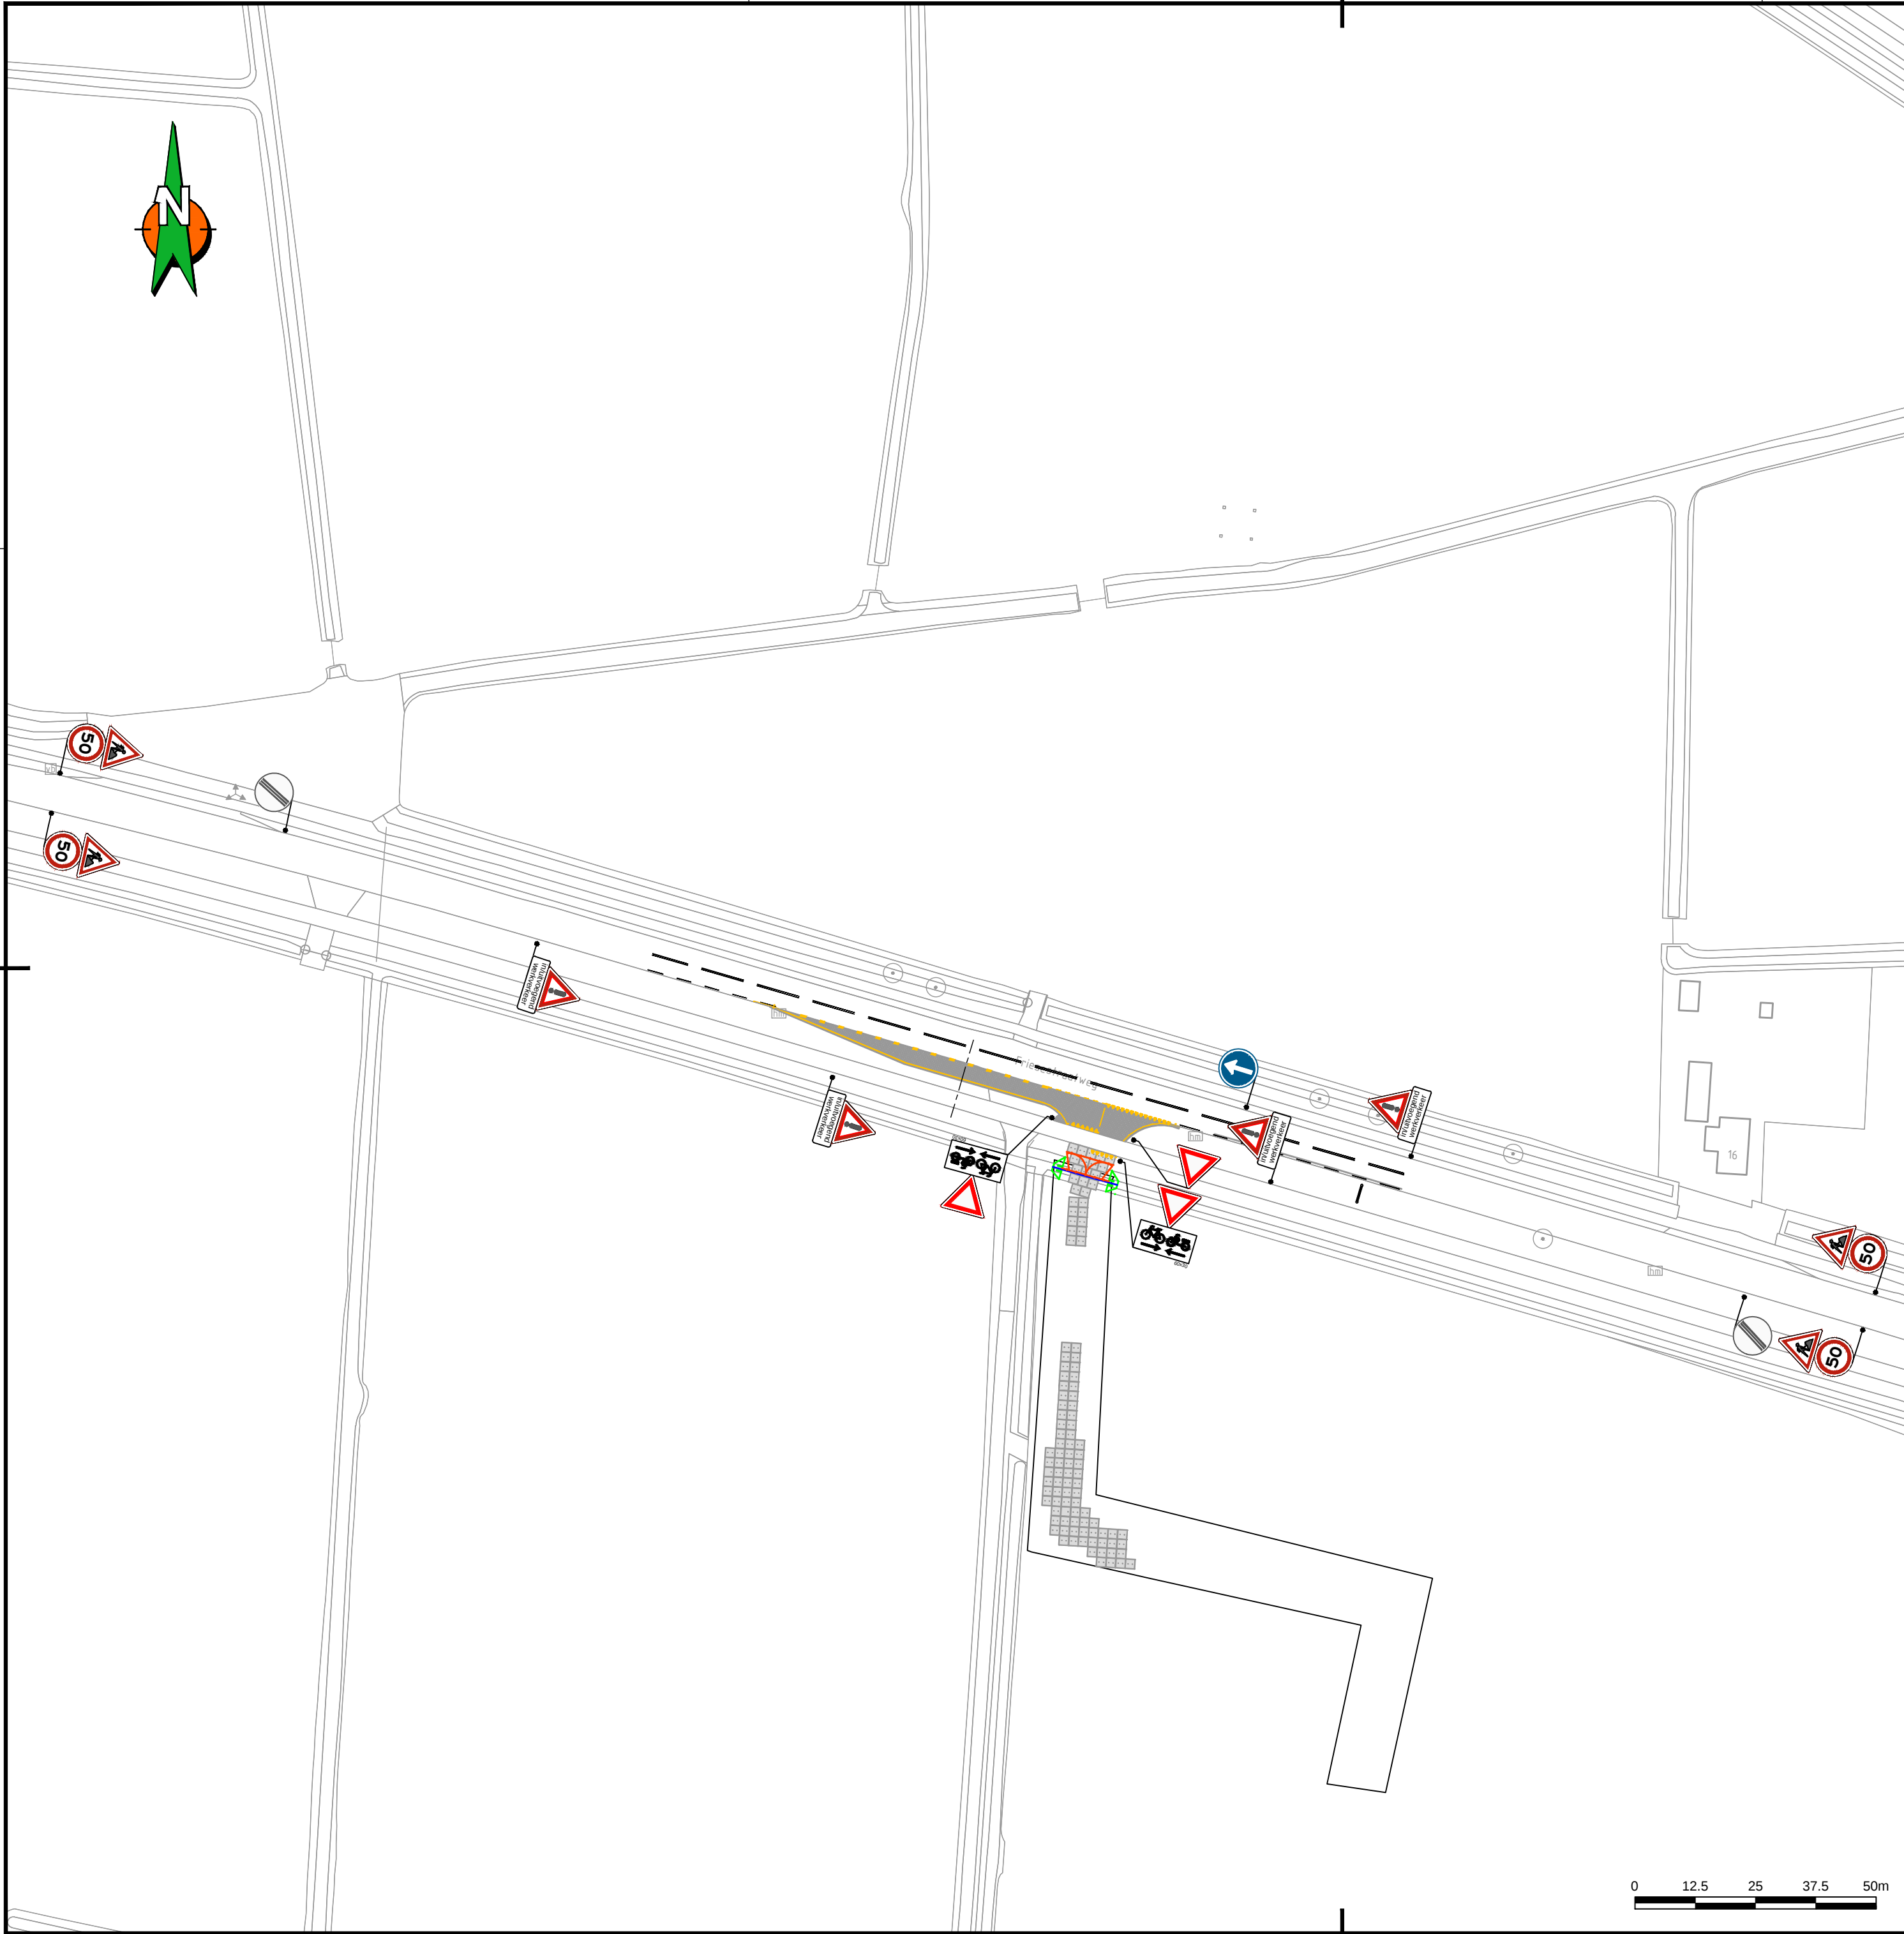

Opmerkingen

- Bij ernstige verkeershinder (afsluitingen e.d.) min. 2 weken voor aanvang werk infoborden plaatsen.
- Conflicterende bewegwijzering en bebording afplakken indien werkzaamheden langer dan 24h.
(bij gebruik van tape mag het af te plakken bord niet beschadigd raken)
- Voor maatvoering (zover niet is aangegeven), maten hanteren zoals vermeld in de publicaties werk in uitvoering 96a en 96b van de CROW.

Legenda

	aantal	voorbeeld
werkvak	2	
pijlbord, reflectieklasse III	1	
RVV bord reflectieklasse III	4	
tijdelijke verharding	1	
tijdelijke markering	2	
	4	

Opdrachtgever:

Project: In-uitrit N355 Friese Straatweg

Omschrijving: Situatietekening verkeersmaatregelen afzettings/omleidingsplan

 BAM Infra Verkeerstechniek bv Verstgng: Plantijnweg 32 Postadres: Postbus 170 Telefoon: 0345 - 54 74 74 Internet: www.baminfra.nl info@baminfra.nl	Schaal: 1:1000	Opgesteld: Meer, Jack van der	Paraaf:
	Blad nummer: 1 van 1	Gecontroleerd:	Datum: 28-1-2020
	Formaat: A2.L	Vrijgegeven:	Paraaf:
	Tekeningnummer: COP.00757.01.01/001		Datum:
Status: CONCEPT	Versie: A1.2	Datum: 28 januari 2020	