




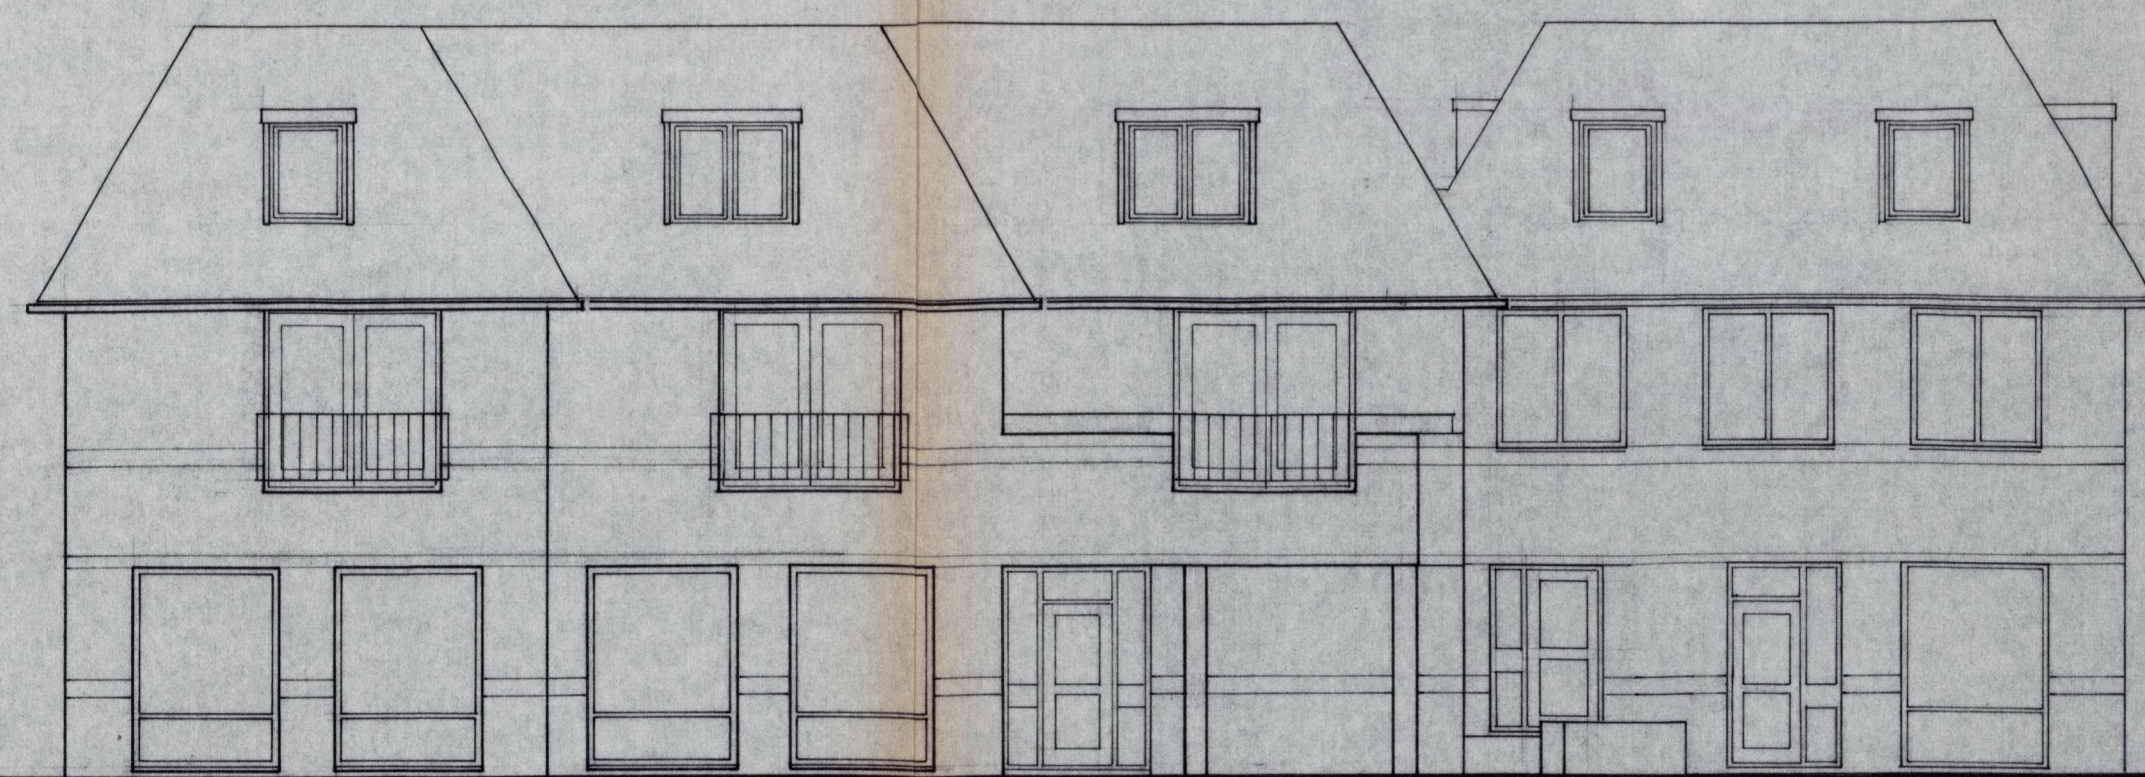


WESTGEVEL

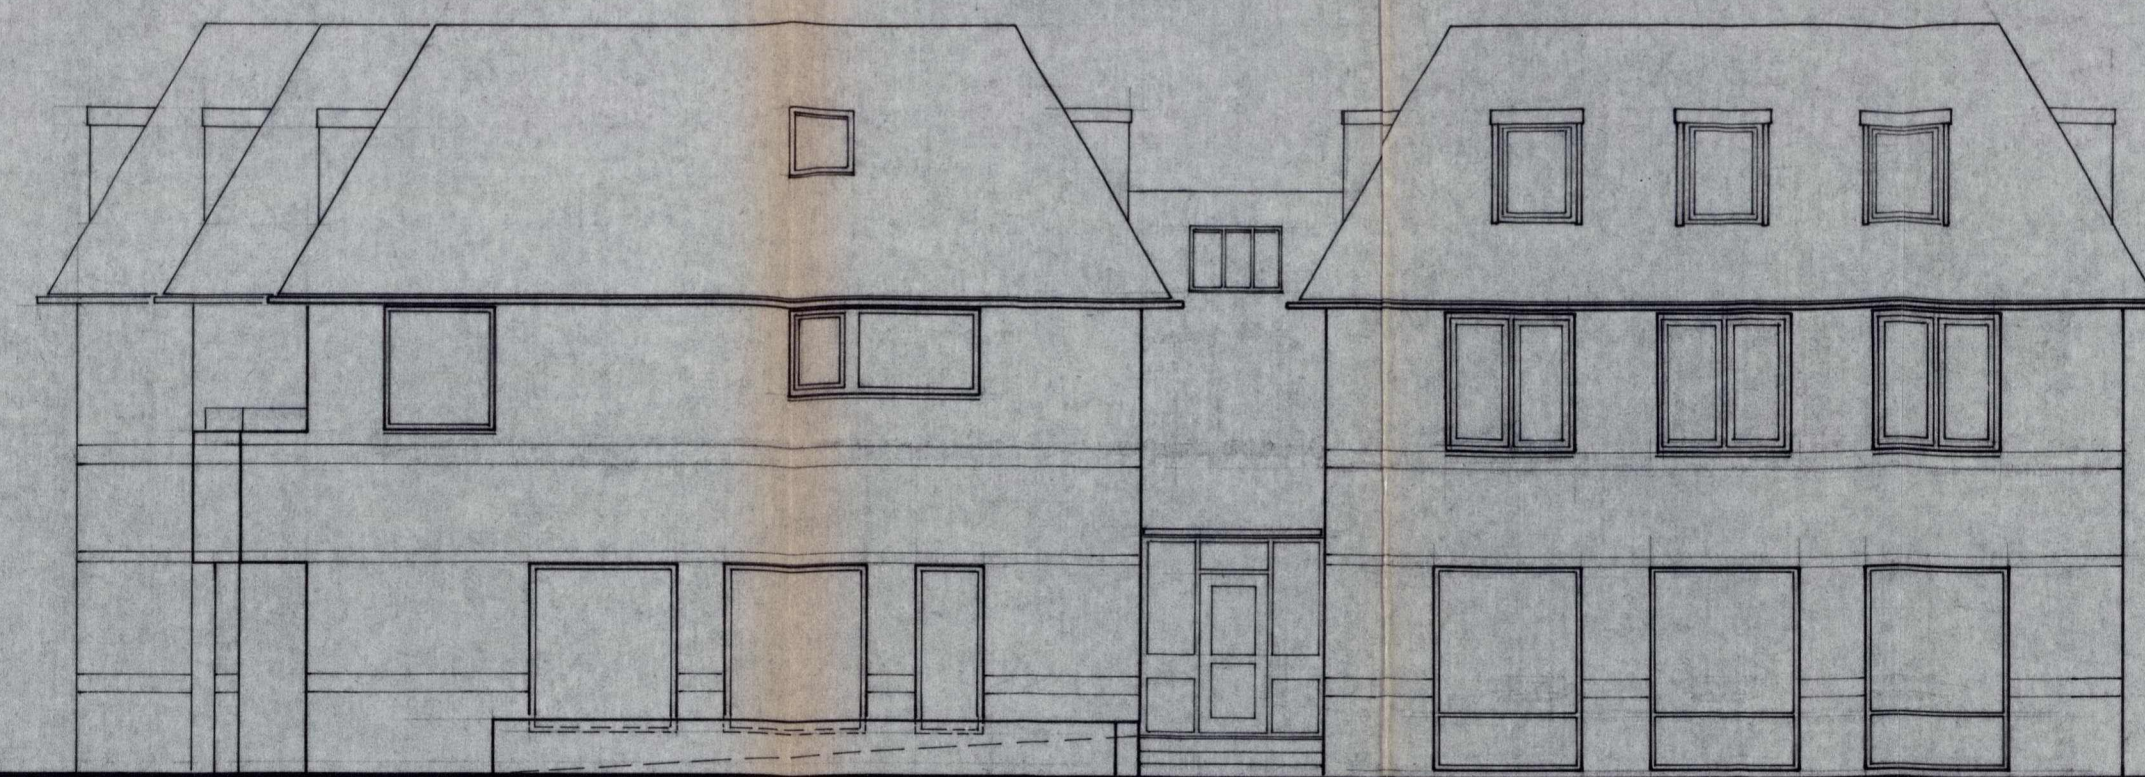

ZUIDGEVEL

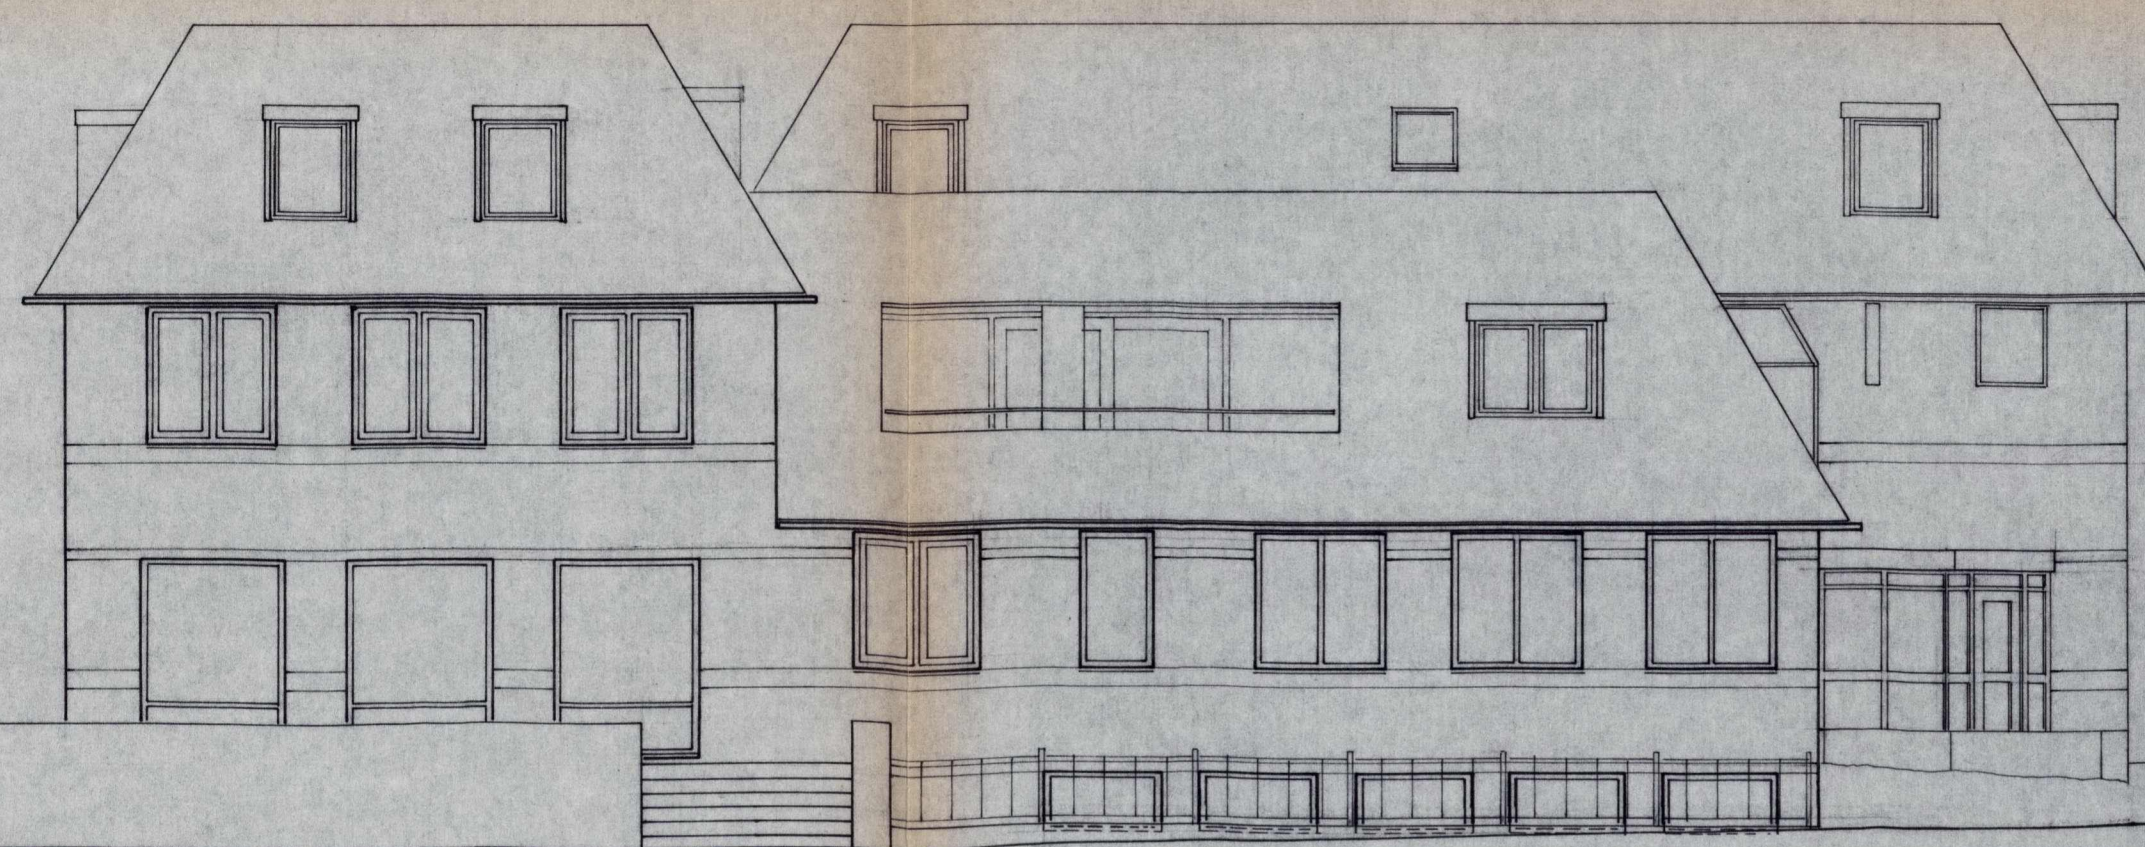

OOSTGEVEL

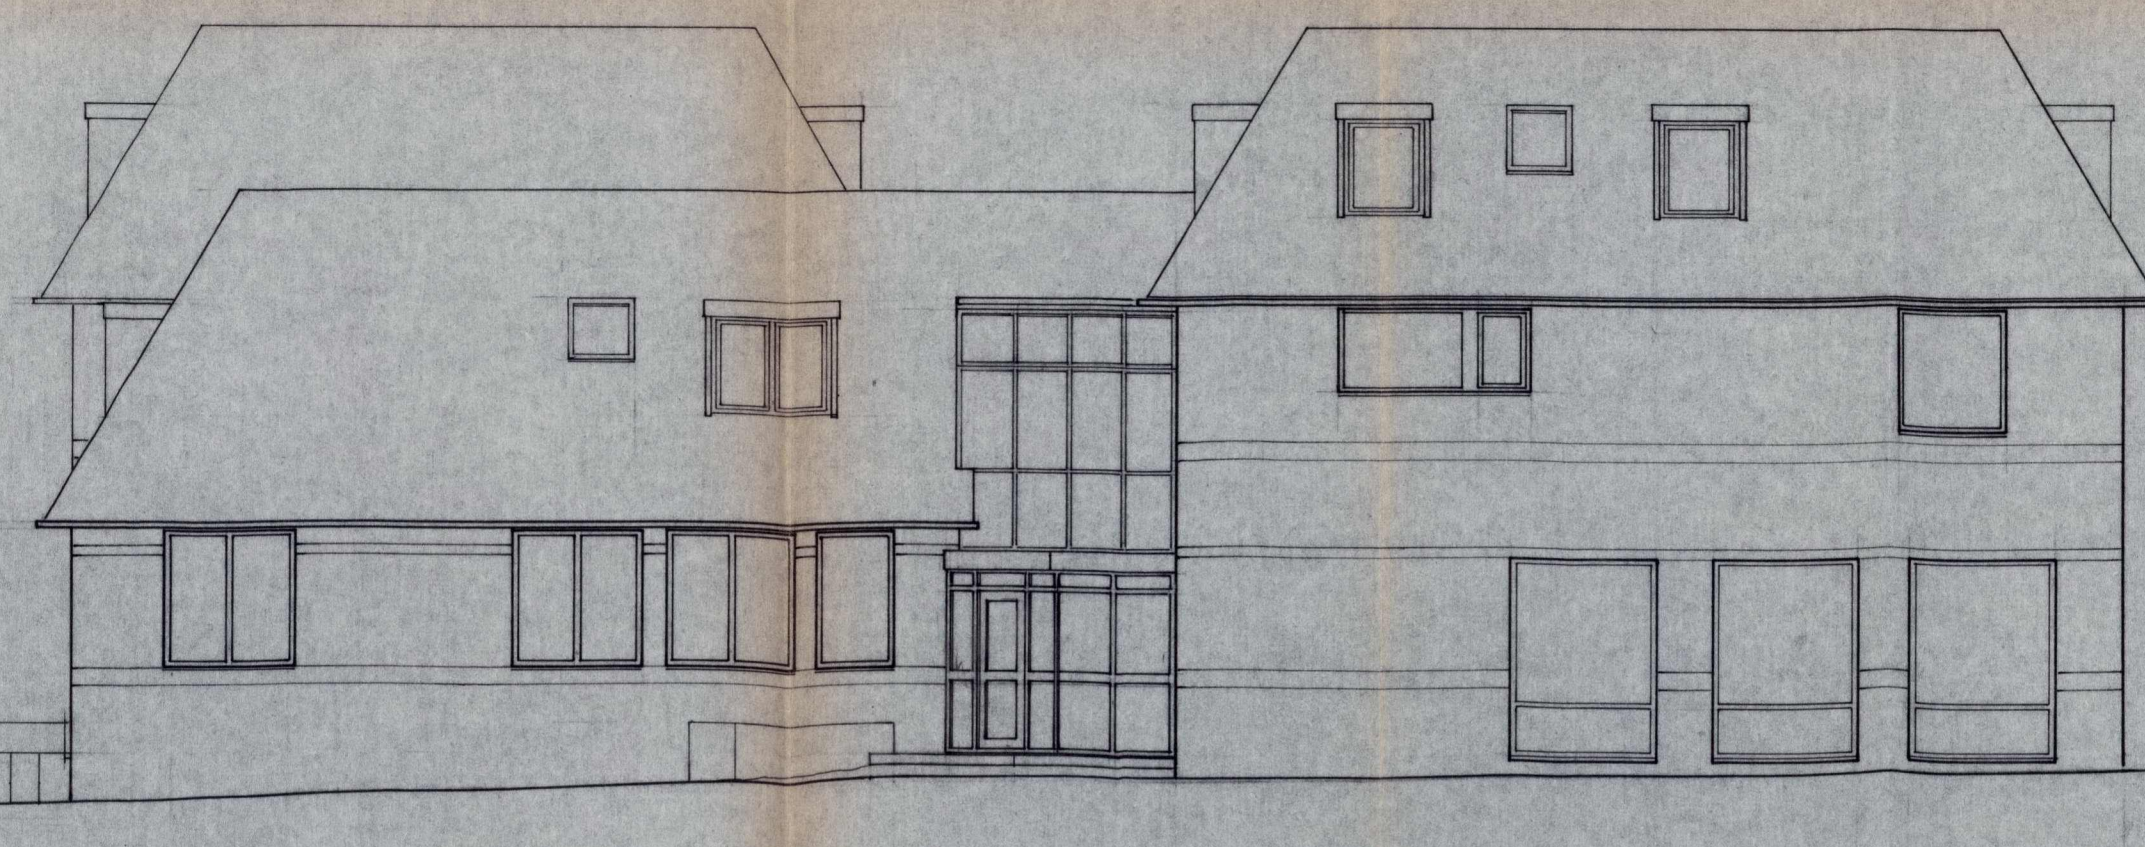

NOORDGEVEL

makelaarskant., notariskant.
Amro-bank en 4 appartementen op
de Markt te Prinsenbeek

onderwerp **architectenburo**
j a l van poppel
boeiemeersingel 14a
4819 AA breda

schaal 1:100 formaat A1 werknr 8708 tekeningnr B2
datum 15 mrt 1988 wijziging a b c

telefoon 076 22 48 40
gevels